




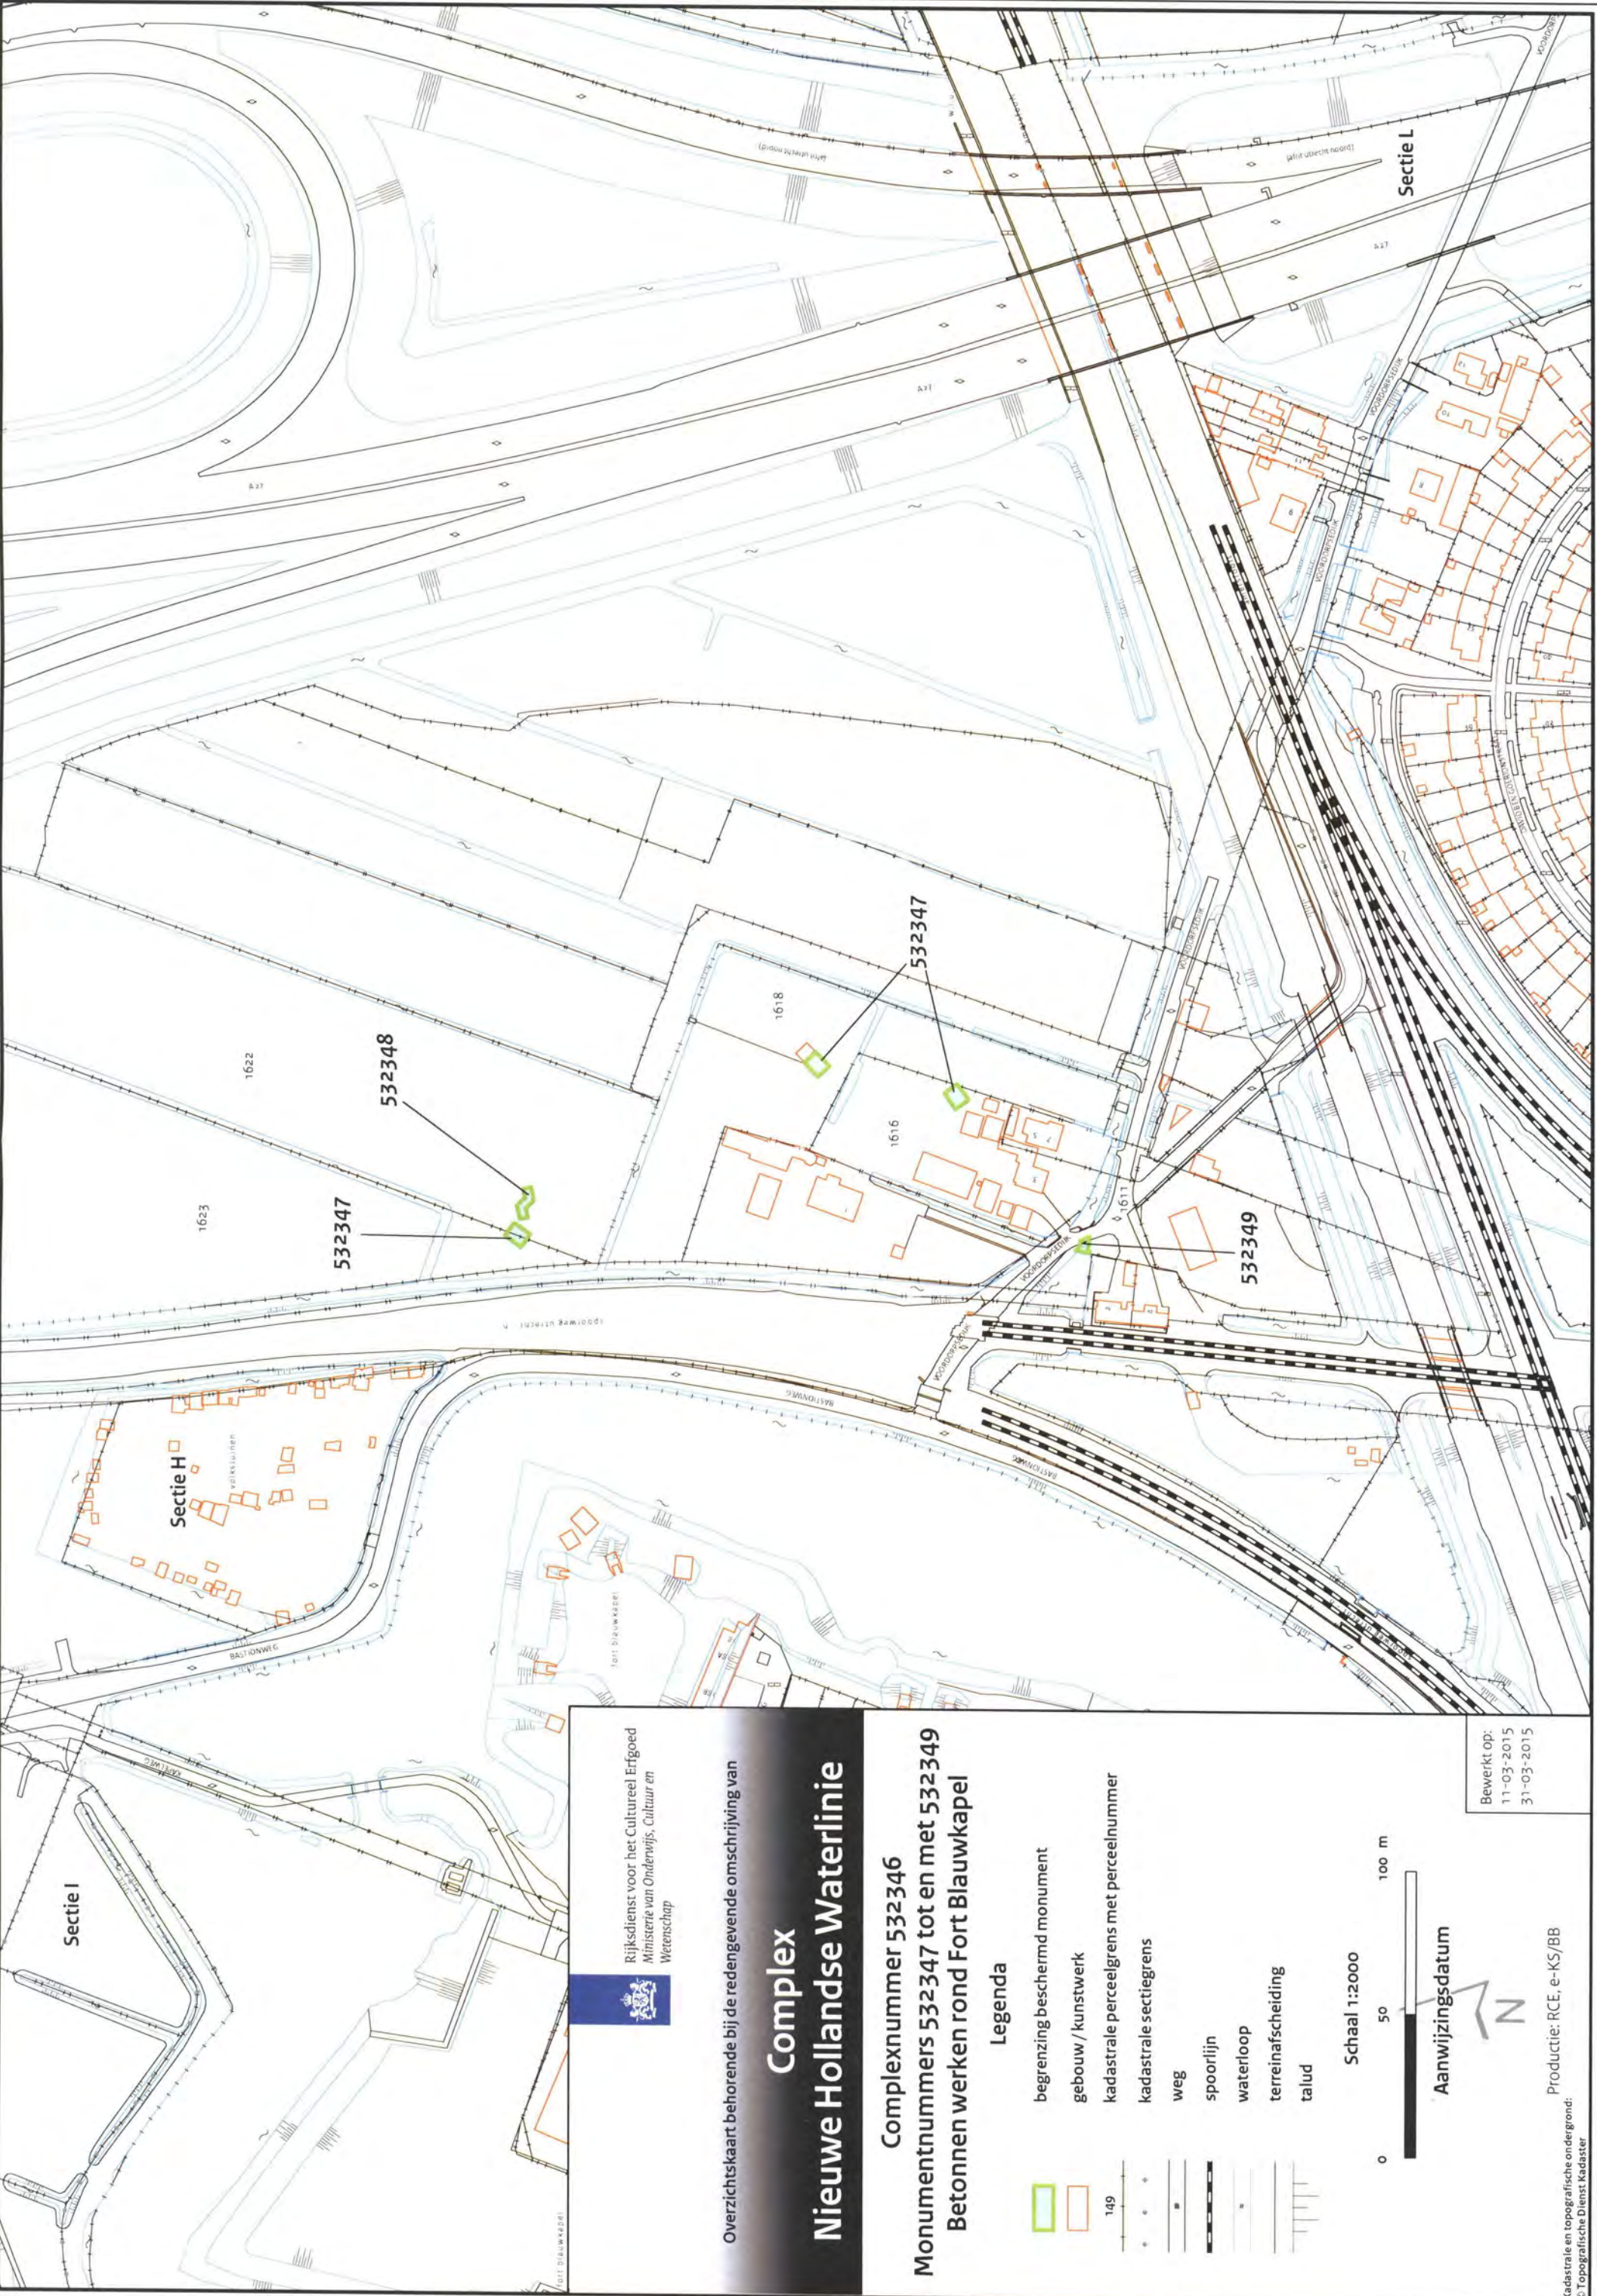

Rijksdienst voor het Cultureel Erfgoed
Ministerie van Onderwijs, Cultuur en
Wetenschap

Overzichtskaart behorende bij de redengende omschrijving van

Complex Nieuwe Hollandse Waterlinie

Complexnummer 532346
Monumentnummers 532347 tot en met 532349
Betonnen werken rond Fort Blauwkapel

- Legenda**
-  begrenzing beschermd monument
 -  gebouw / kunstwerk
 -  kadastrale perceelgrens met perceelnummer
 -  kadastrale sectiegrens
 -  weg
 -  spoorlijn
 -  waterloop
 -  terreinafscheiding
 -  talud

Schaal 1:2000



0 50 100 m

Aanwijzingsdatum



Bewerkt op:
11-03-2015
31-03-2015

Kadastrale en topografische ondergrond:
© Topografische Dienst Kadaster

Productie: RCE, e-KS/BB