


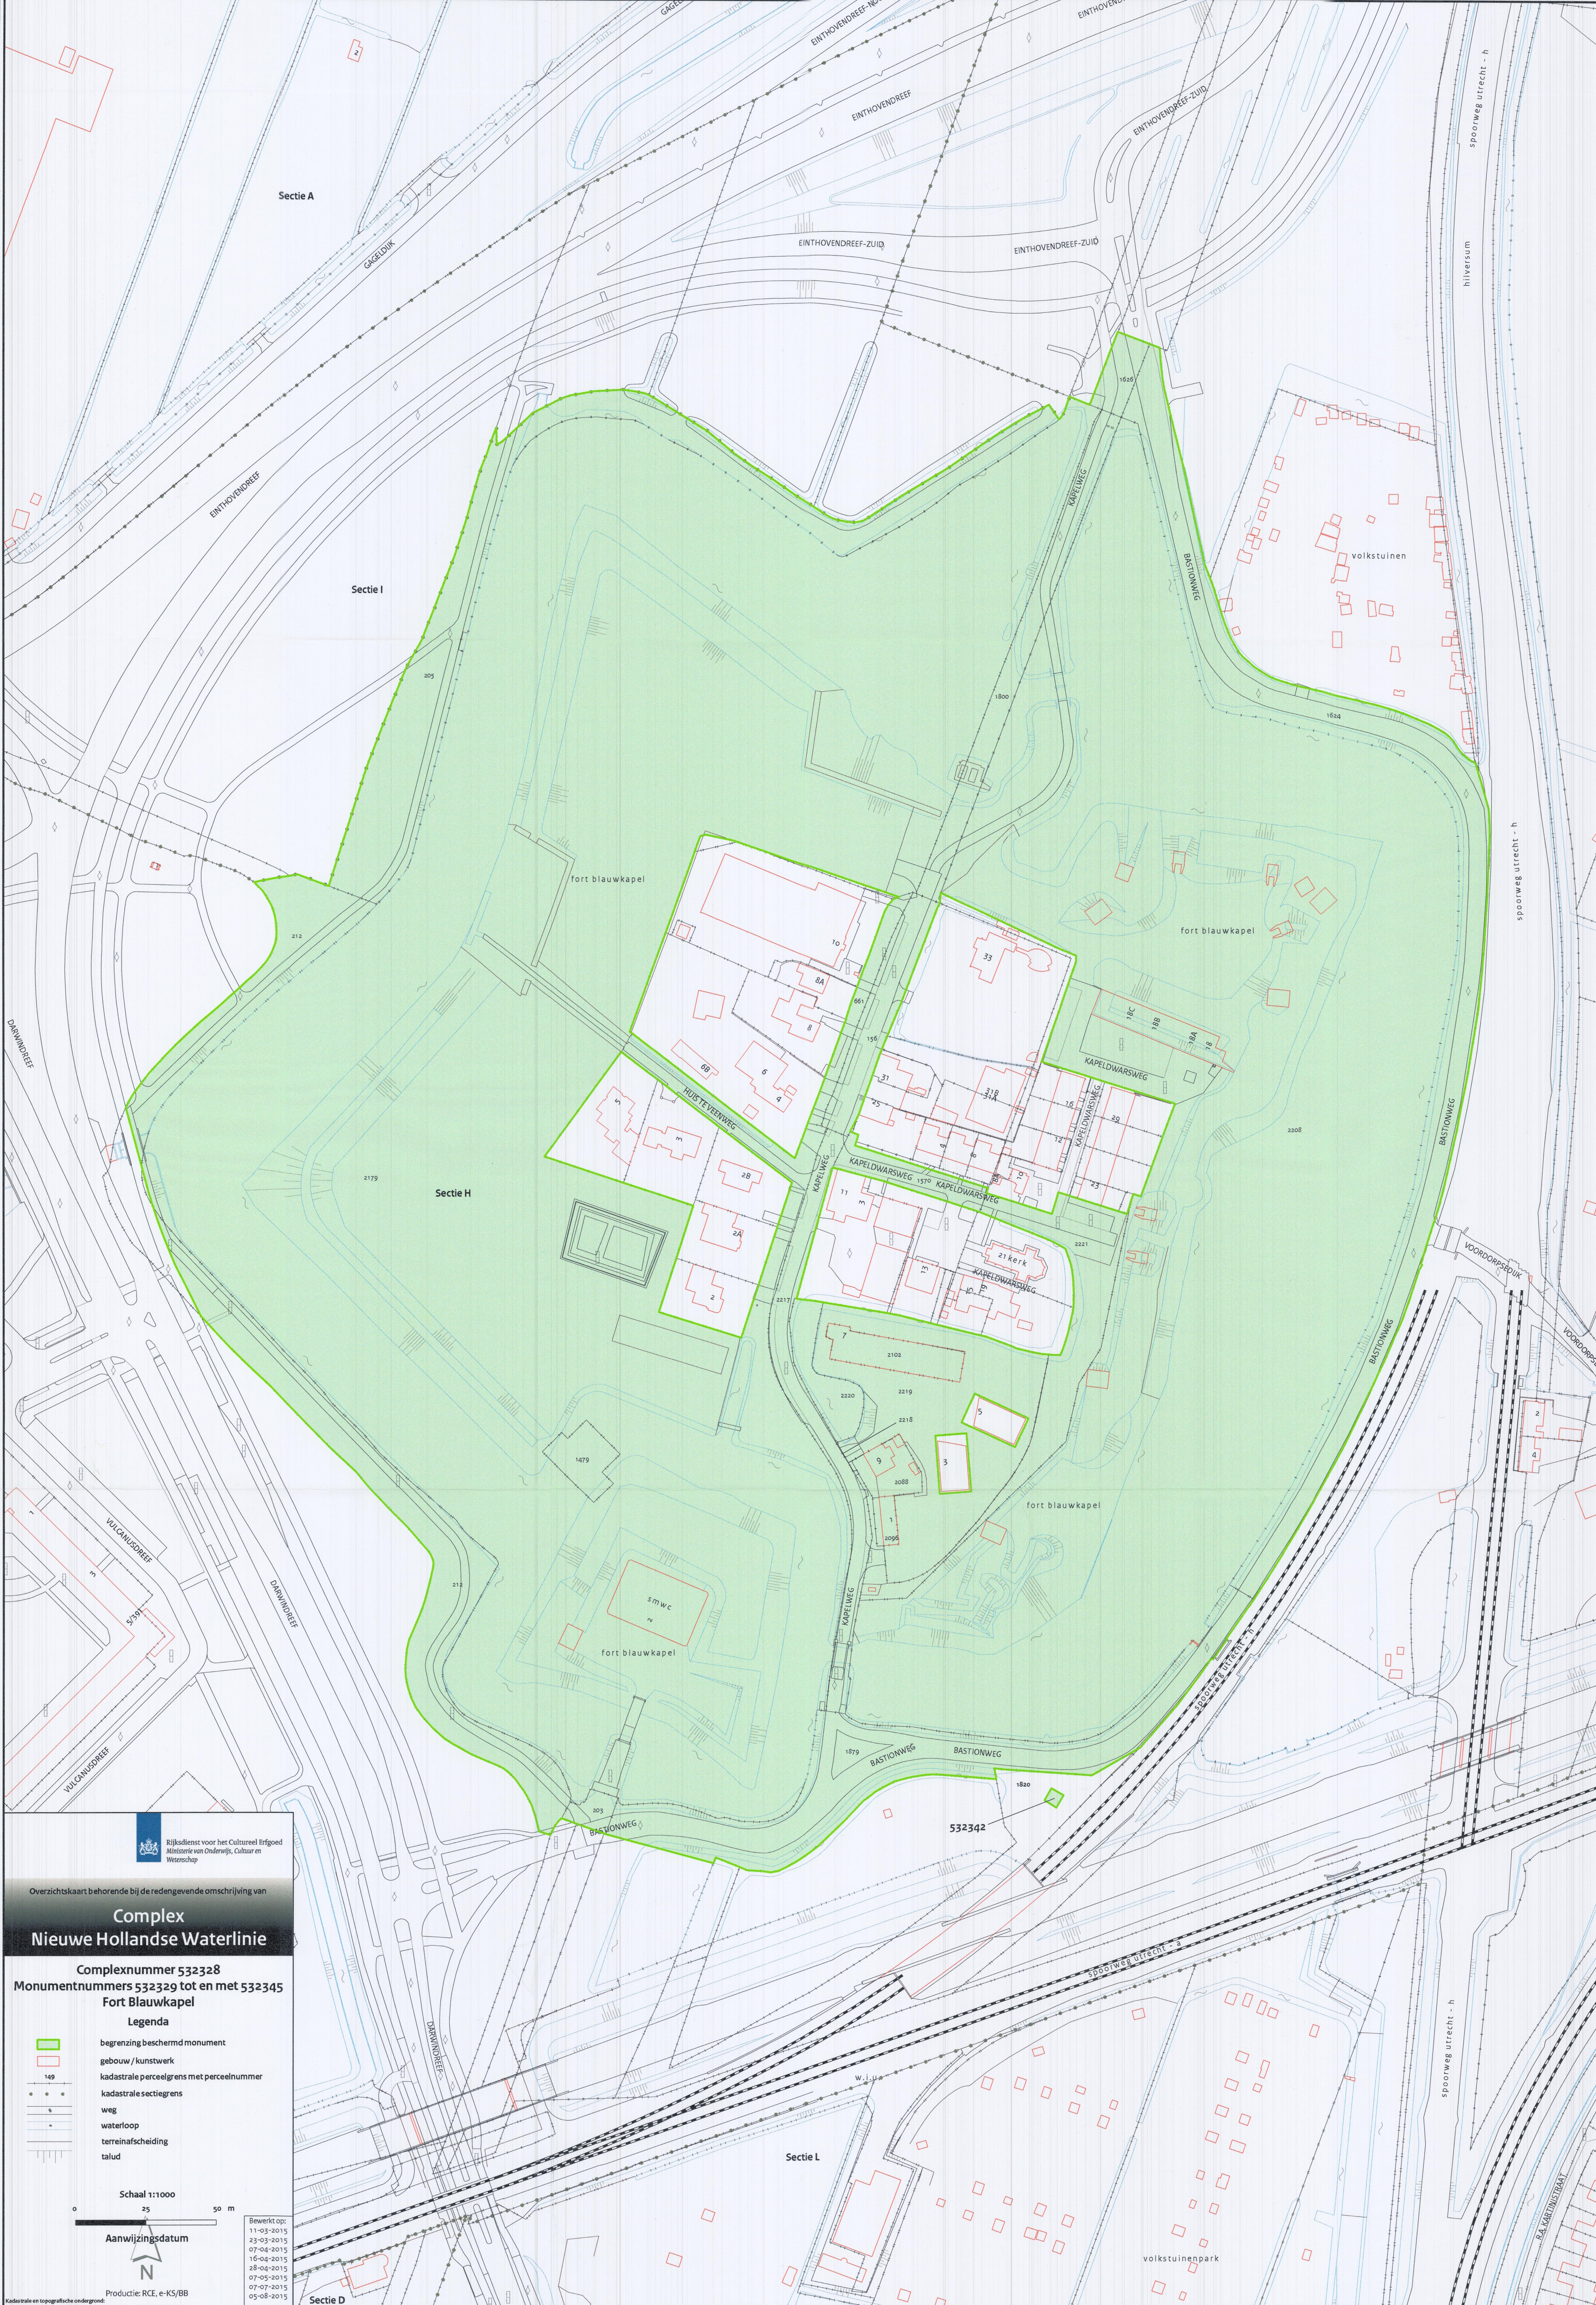



Rijksdienst voor het Cultureel Erfgoed
Ministerie van Onderwijs, Cultuur en Wetenschap

Overzichtskaart behorende bij de redengevende omschrijving van

Complex Nieuwe Hollandse Waterlinie

Complexnummer 532328
Monumentnummers 532329 tot en met 532345
Fort Blauwkapel

Legenda

-  begrenzing beschermd monument
-  gebouw / kunstwerk
-  kadastrale perceelsgrens met perceelnummer
-  kadastrale sectiegrens
-  weg
-  waterloop
-  terreinafschieding
-  talud

Schaal 1:1000

Aanwijzingsdatum

Bewerkt op:
11-03-2015
23-03-2015
07-04-2015
16-04-2015
28-04-2015
07-05-2015
07-07-2015
05-08-2015

Kadastrale en topografische ondergrond: Productie: RCE, e-KS/BB
© Topografische Dienst Kadaster