


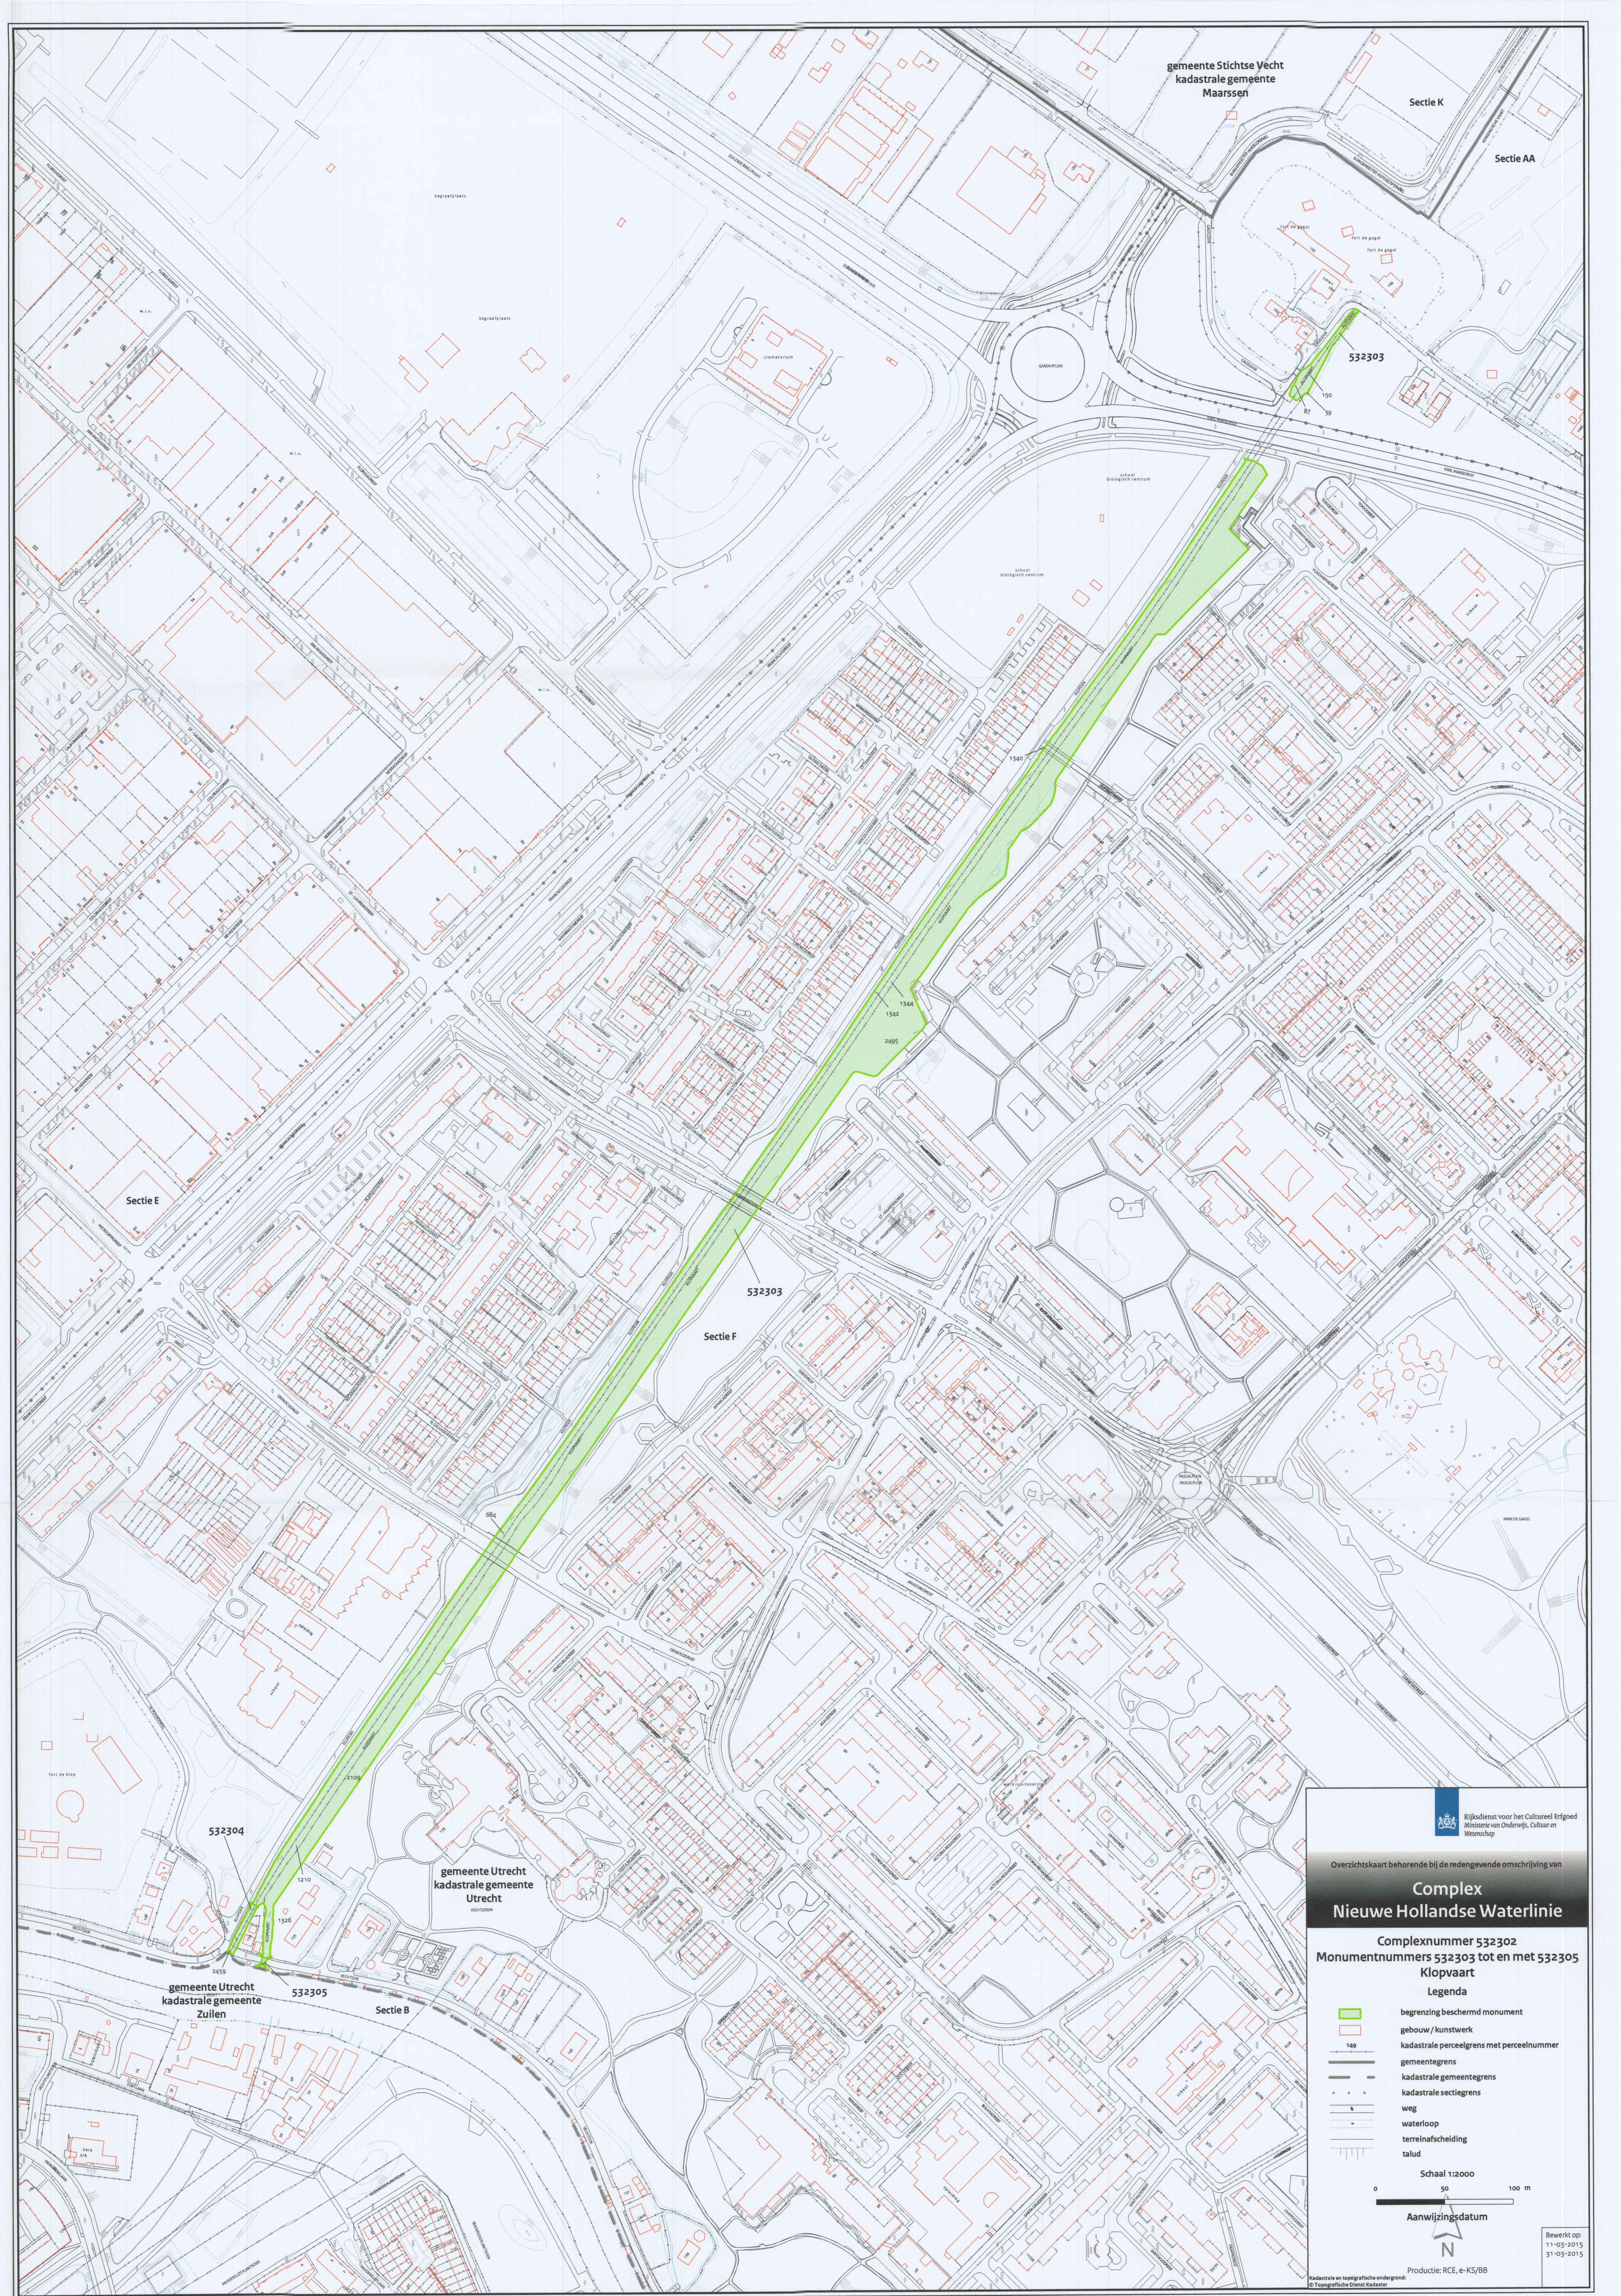

gemeente Stichtse Vecht
kadastrale gemeente
Maarsse

Sectie K

Sectie AA

532303

Sectie E

Sectie F

532303

532304

gemeente Utrecht
kadastrale gemeente
Utrecht

gemeente Utrecht
kadastrale gemeente
Zuilen

532305

Sectie B

Overzichtskaart behorende bij de redengevende omschrijving van

Complex Nieuwe Hollandse Waterlinie

Complexnummer 532302
Monumentnummers 532303 tot en met 532305
Kloppaart

Legenda

- begrenzing beschermd monument
- gebouw / kunstwerk
- kadastrale perceelsgrens met perceelnummer
- gemeentegrens
- kadastrale gemeentegrens
- kadastrale sectiegrens
- weg
- waterloop
- terreinafscheiding
- talud

Schaal 1:2000

0 50 100 m

Aanwijzingsdatum



Kadastrale en topografische ondergrond:
© Topografische Dienst Kadaster

Bewerkt op:
11-03-2015
31-03-2015

Productie: RCE, e-KS/BB