
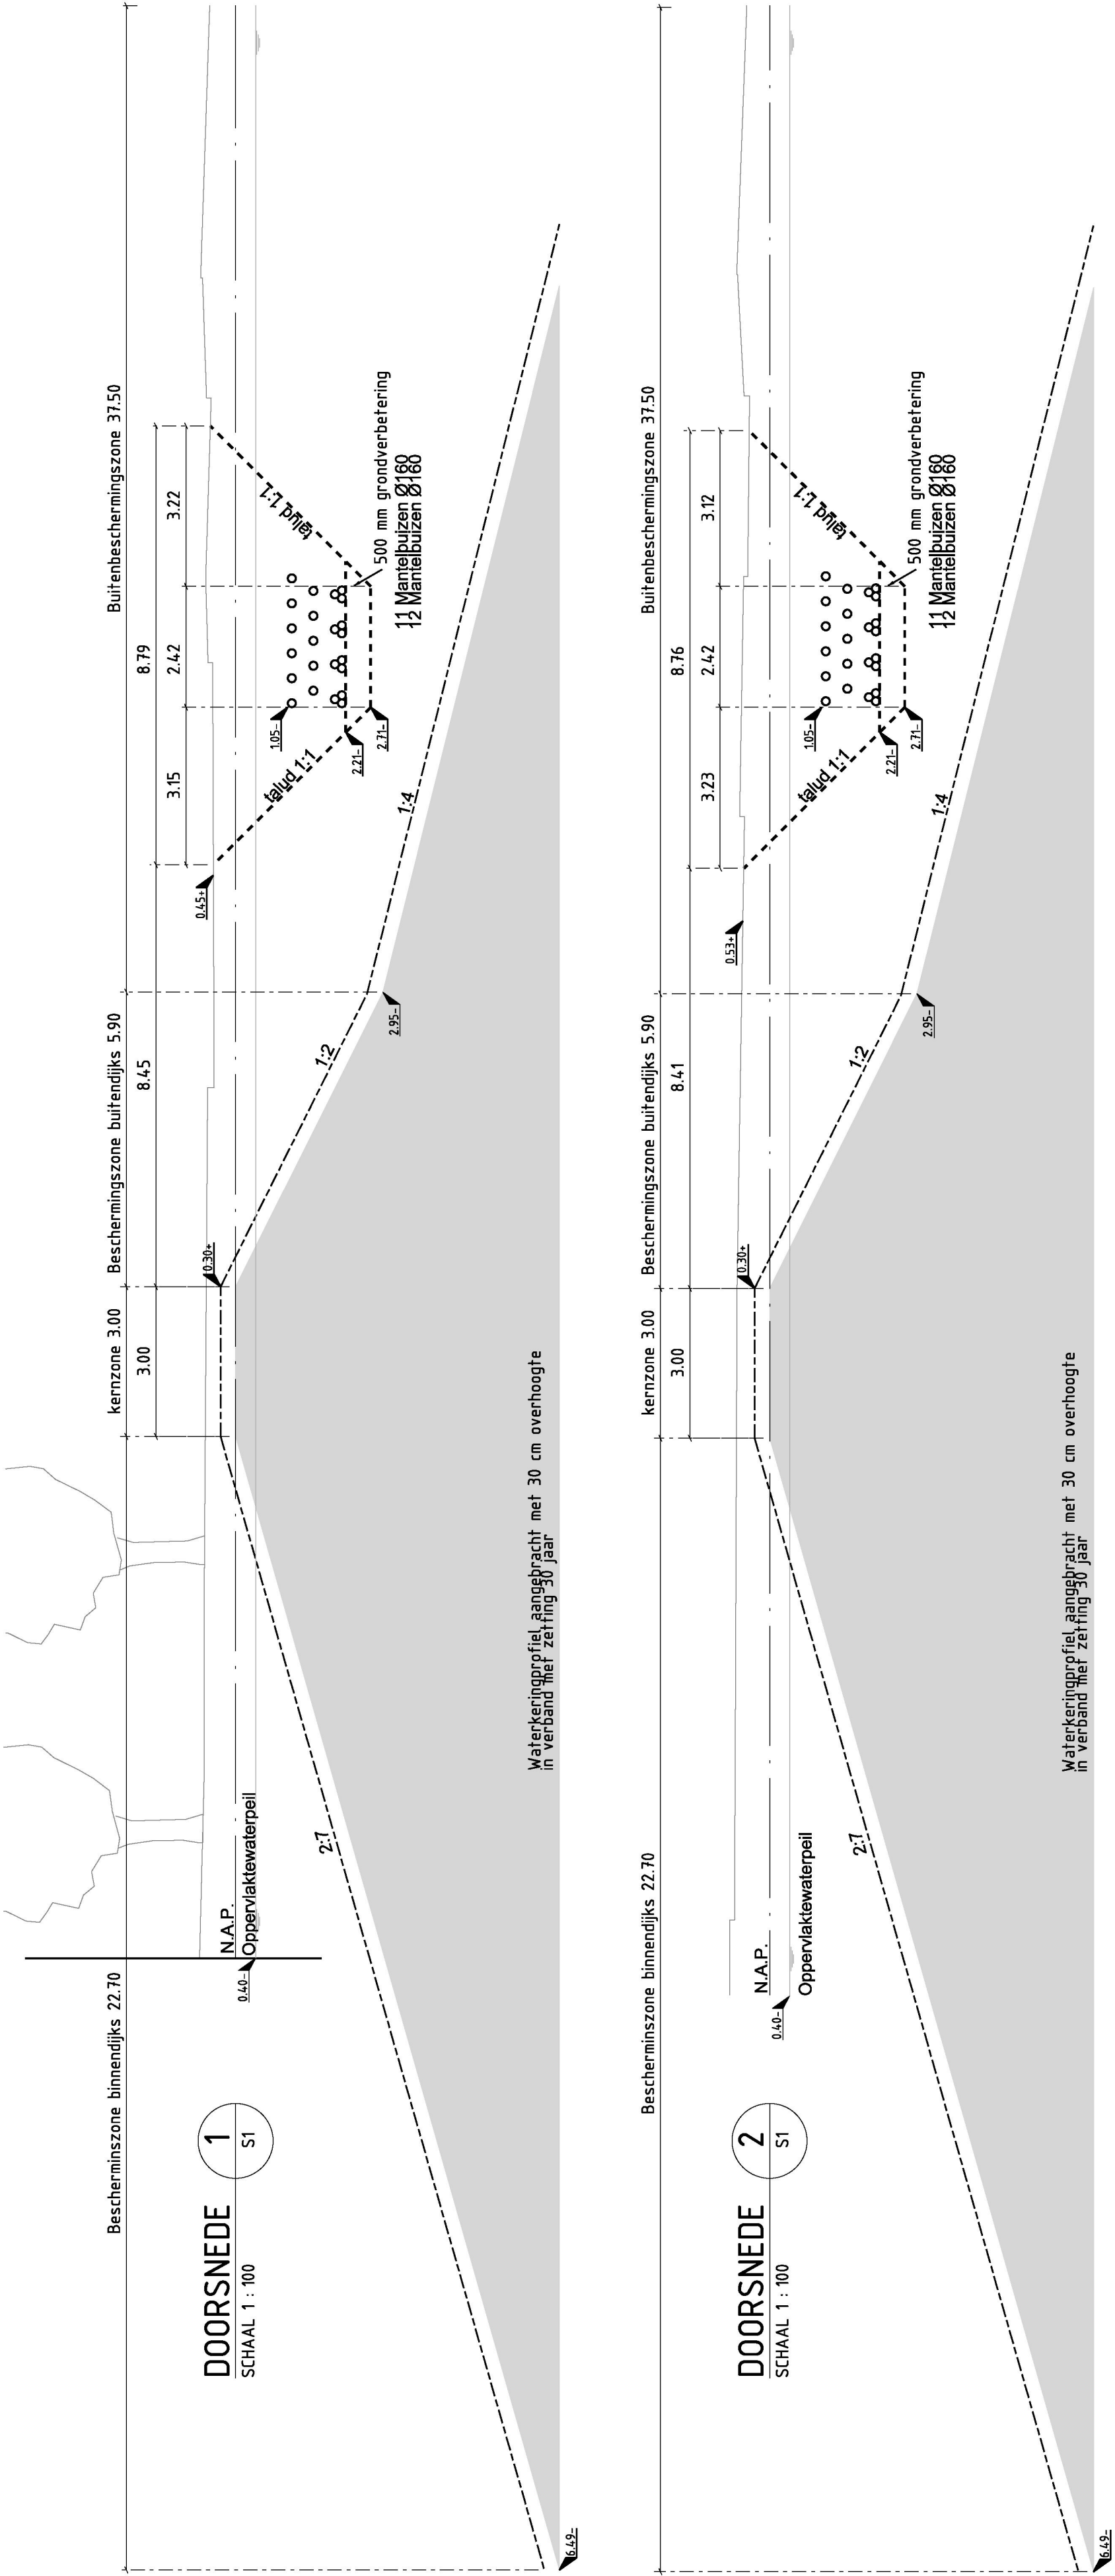


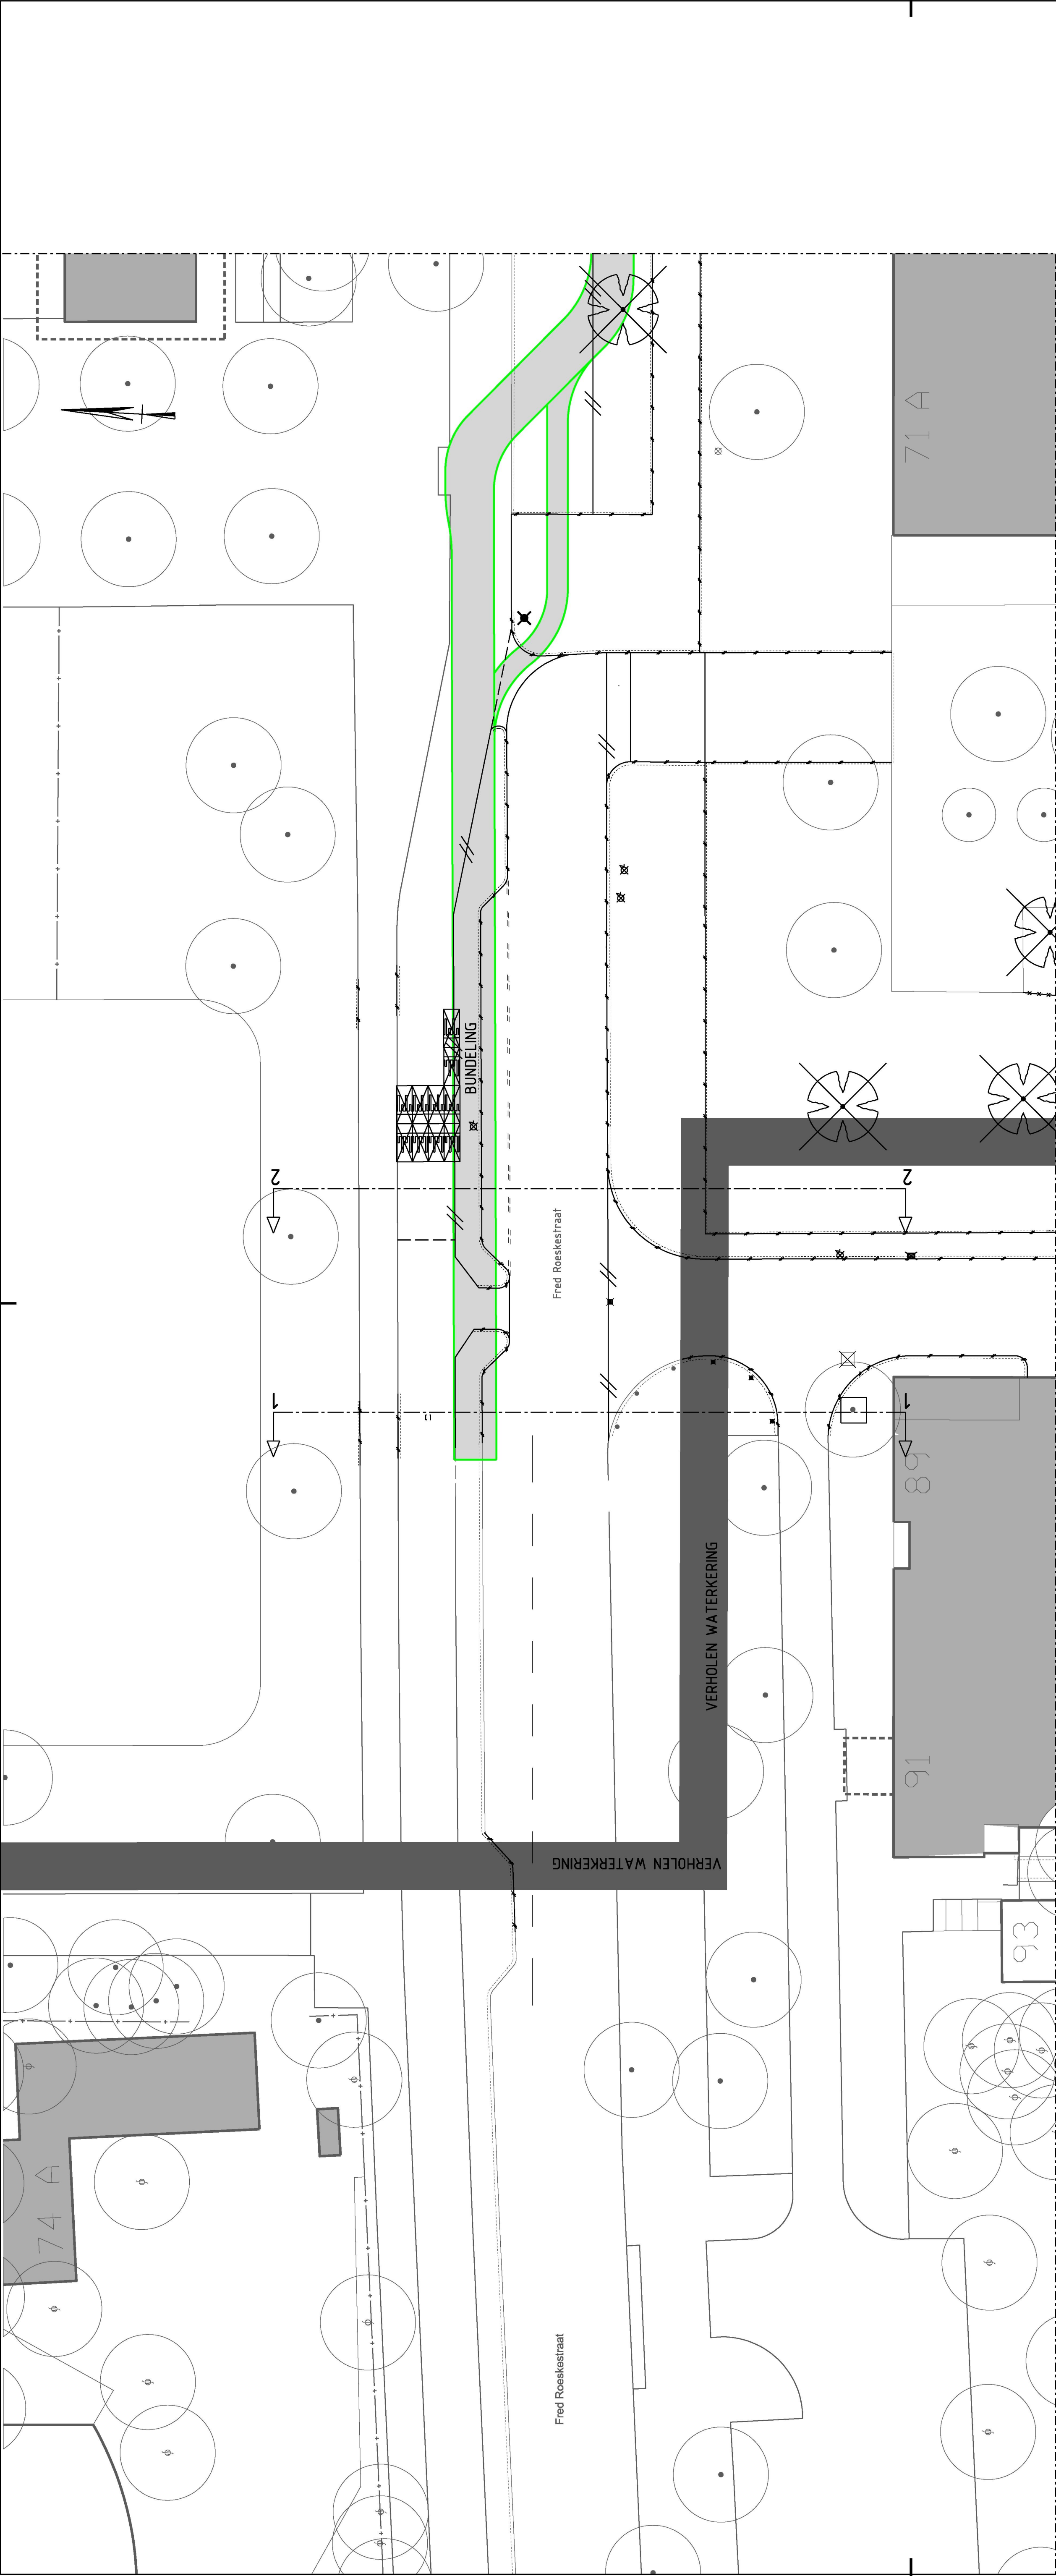

Overzicht 1:5000

Ingenieursbureau

Opdrachtgever: Zuidas Amsterdam

Project: Ontsluiting tijdelijke rechtbank Parnas

Onderdeel: Aanvraag watervergunning
Ontgraving ten behoeve van aanteg bundeling Parnas nabij verholten waterkering

Status: Definitief	Fase: Wensfase	Behoort bij: DTA	Schaal: 1:100 1:200
Opsteller: R. van Duyn	Gedagdeurd en vrijgegeven: F. Bruin	Panaaf:	Datum: 07-12-2015
Projectnummer: 55795	Tekeningnummer: 7864-04	Bladnummer: 1	Formaat: A1
Auteursrechten voorbehouden		Documentnr: 7-12-2015	Aantal bladen: 1

Bestandsnaam: G:\G\Zuid-AS17 Parnas\55795 Fred Roeske waterstraaf\0 WERKMAP\7864.dwg X ijiglijke ontsluiting rechtbank.dgn