
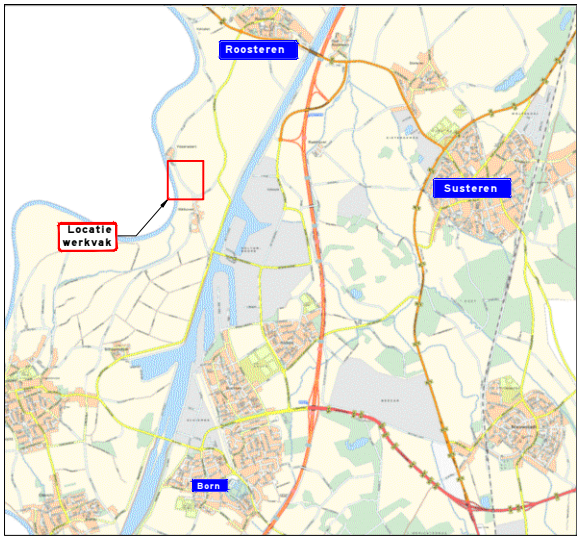


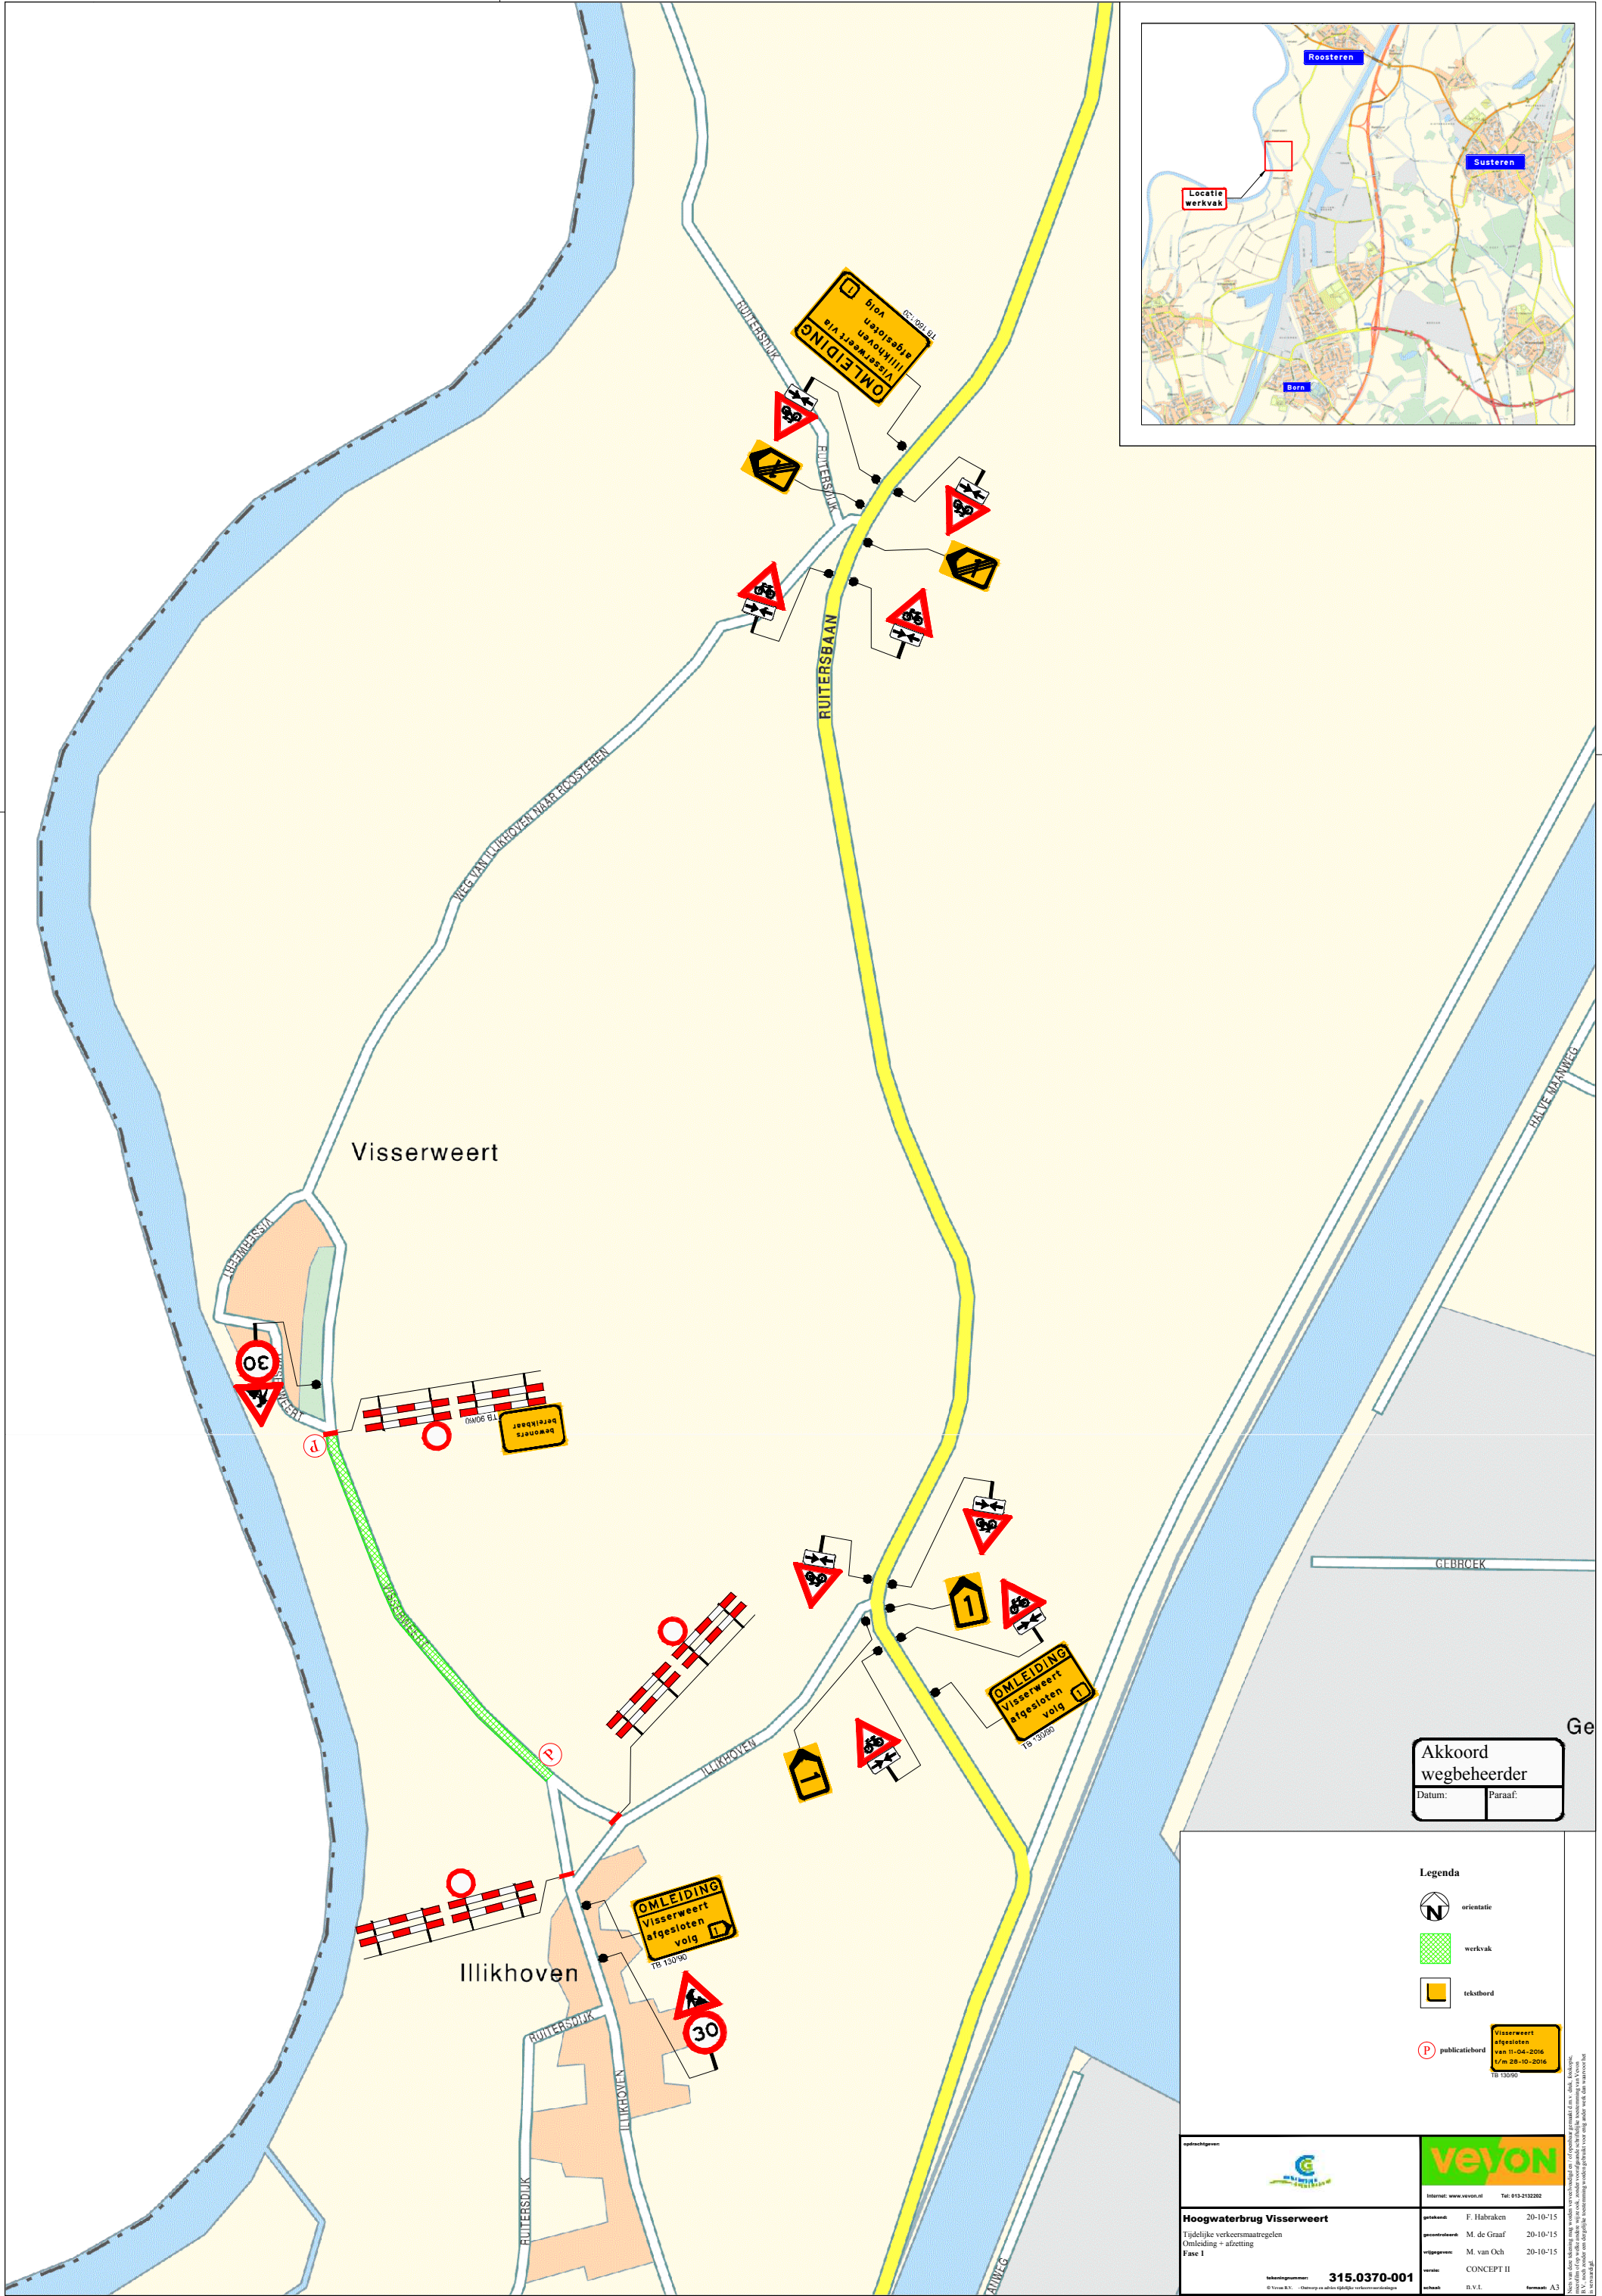

Akkoord
wegbeheerder

Datum: Paraaf:

Legenda

- orientatie
- werkvlak
- tekstbord
- publicatiebord

Visserweert afgesloten
van 11-04-2016
t/m 28-10-2016
TB 130/90

opdrachtgever		
Hoogwaterbrug Visserweert	getekend: F. Habraken 20-10-15	gecontroleerd: M. de Graaf 20-10-15
Tijdelijke verkeersmaatregelen	opgesteld: M. van Ock 20-10-15	veroor: CONCEPT II
Omleiding + afzetting	schakel: B.V.L.	formaat: A3
Fase I		
tekstbordnummer: 315.0370-001		
© 2016 B.V.L.		