




Bestaande borden behouden

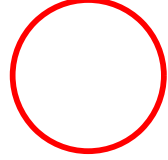

Bestaande borden verwijderen

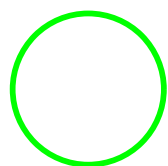

Nieuw aan te brengen borden

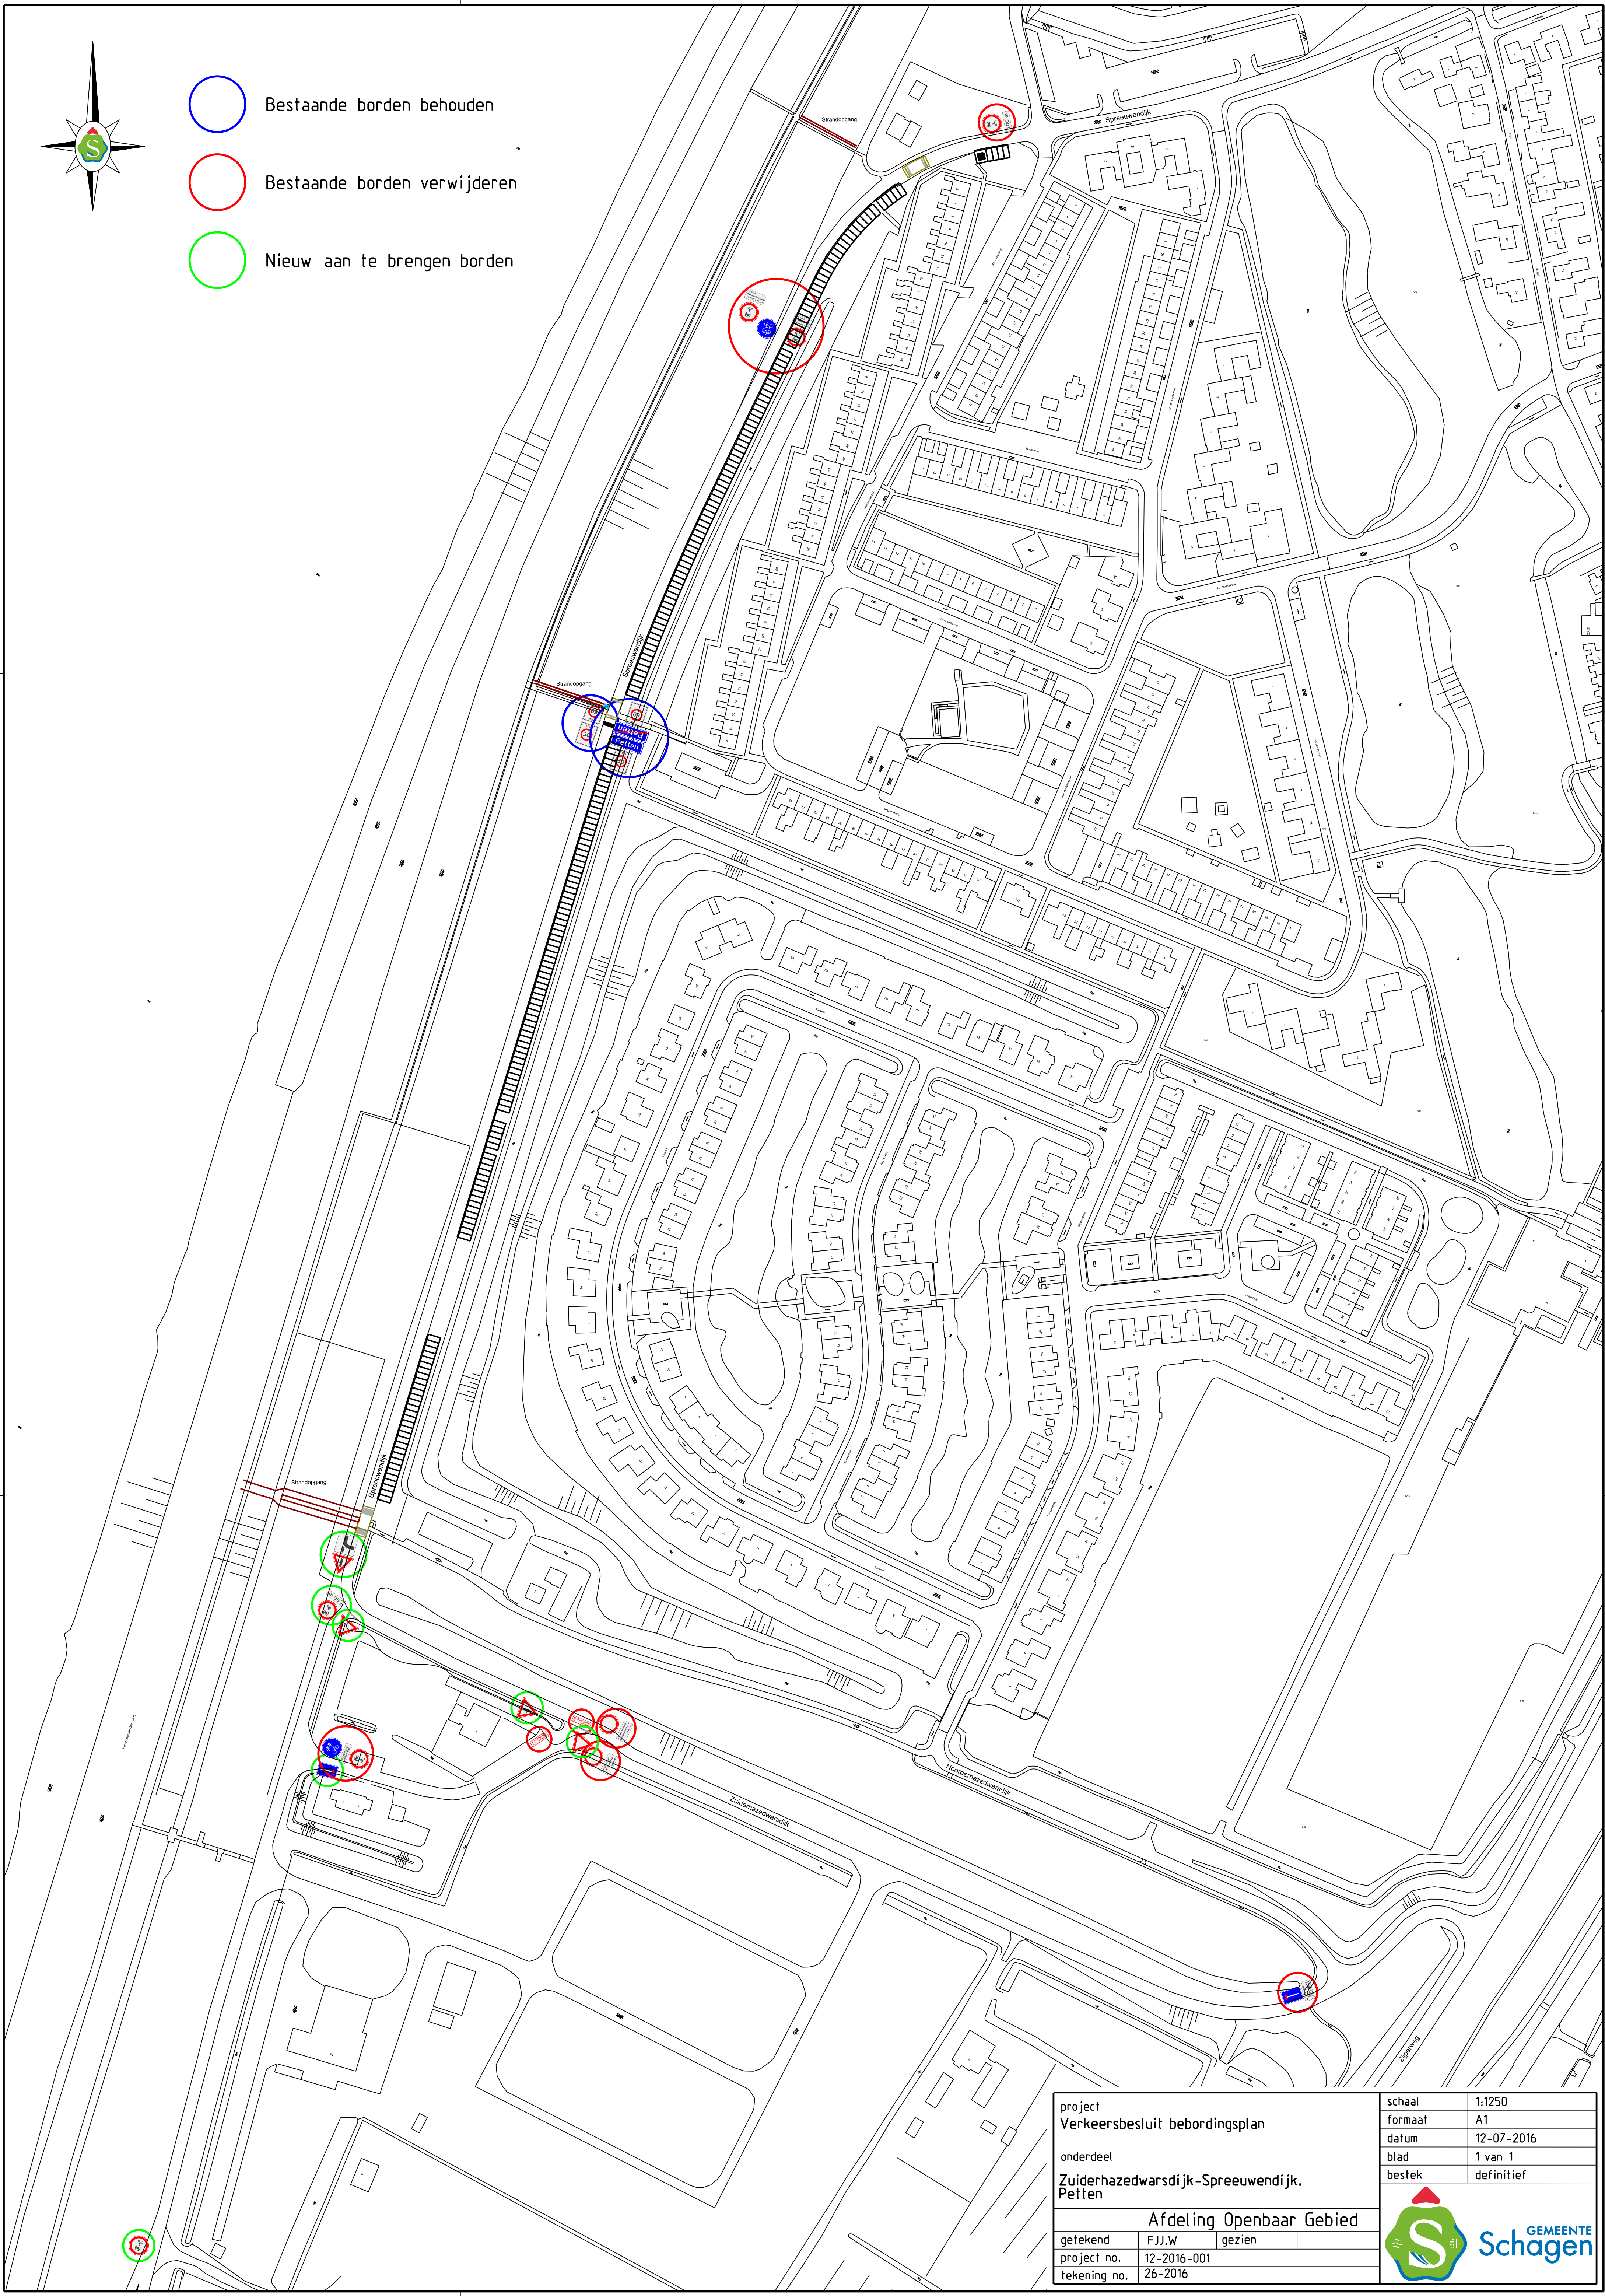

project			
Verkeersbesluit bebordingsplan			
onderdeel			
Zuiderhazedwardsdijk-Spreeuwendijk, Petten			
Afdeling Openbaar Gebied			
getekend	F.J.J.W.	gezien	
project no.	12-2016-001		
tekening no.	26-2016		



GEMEENTE
Schagen