


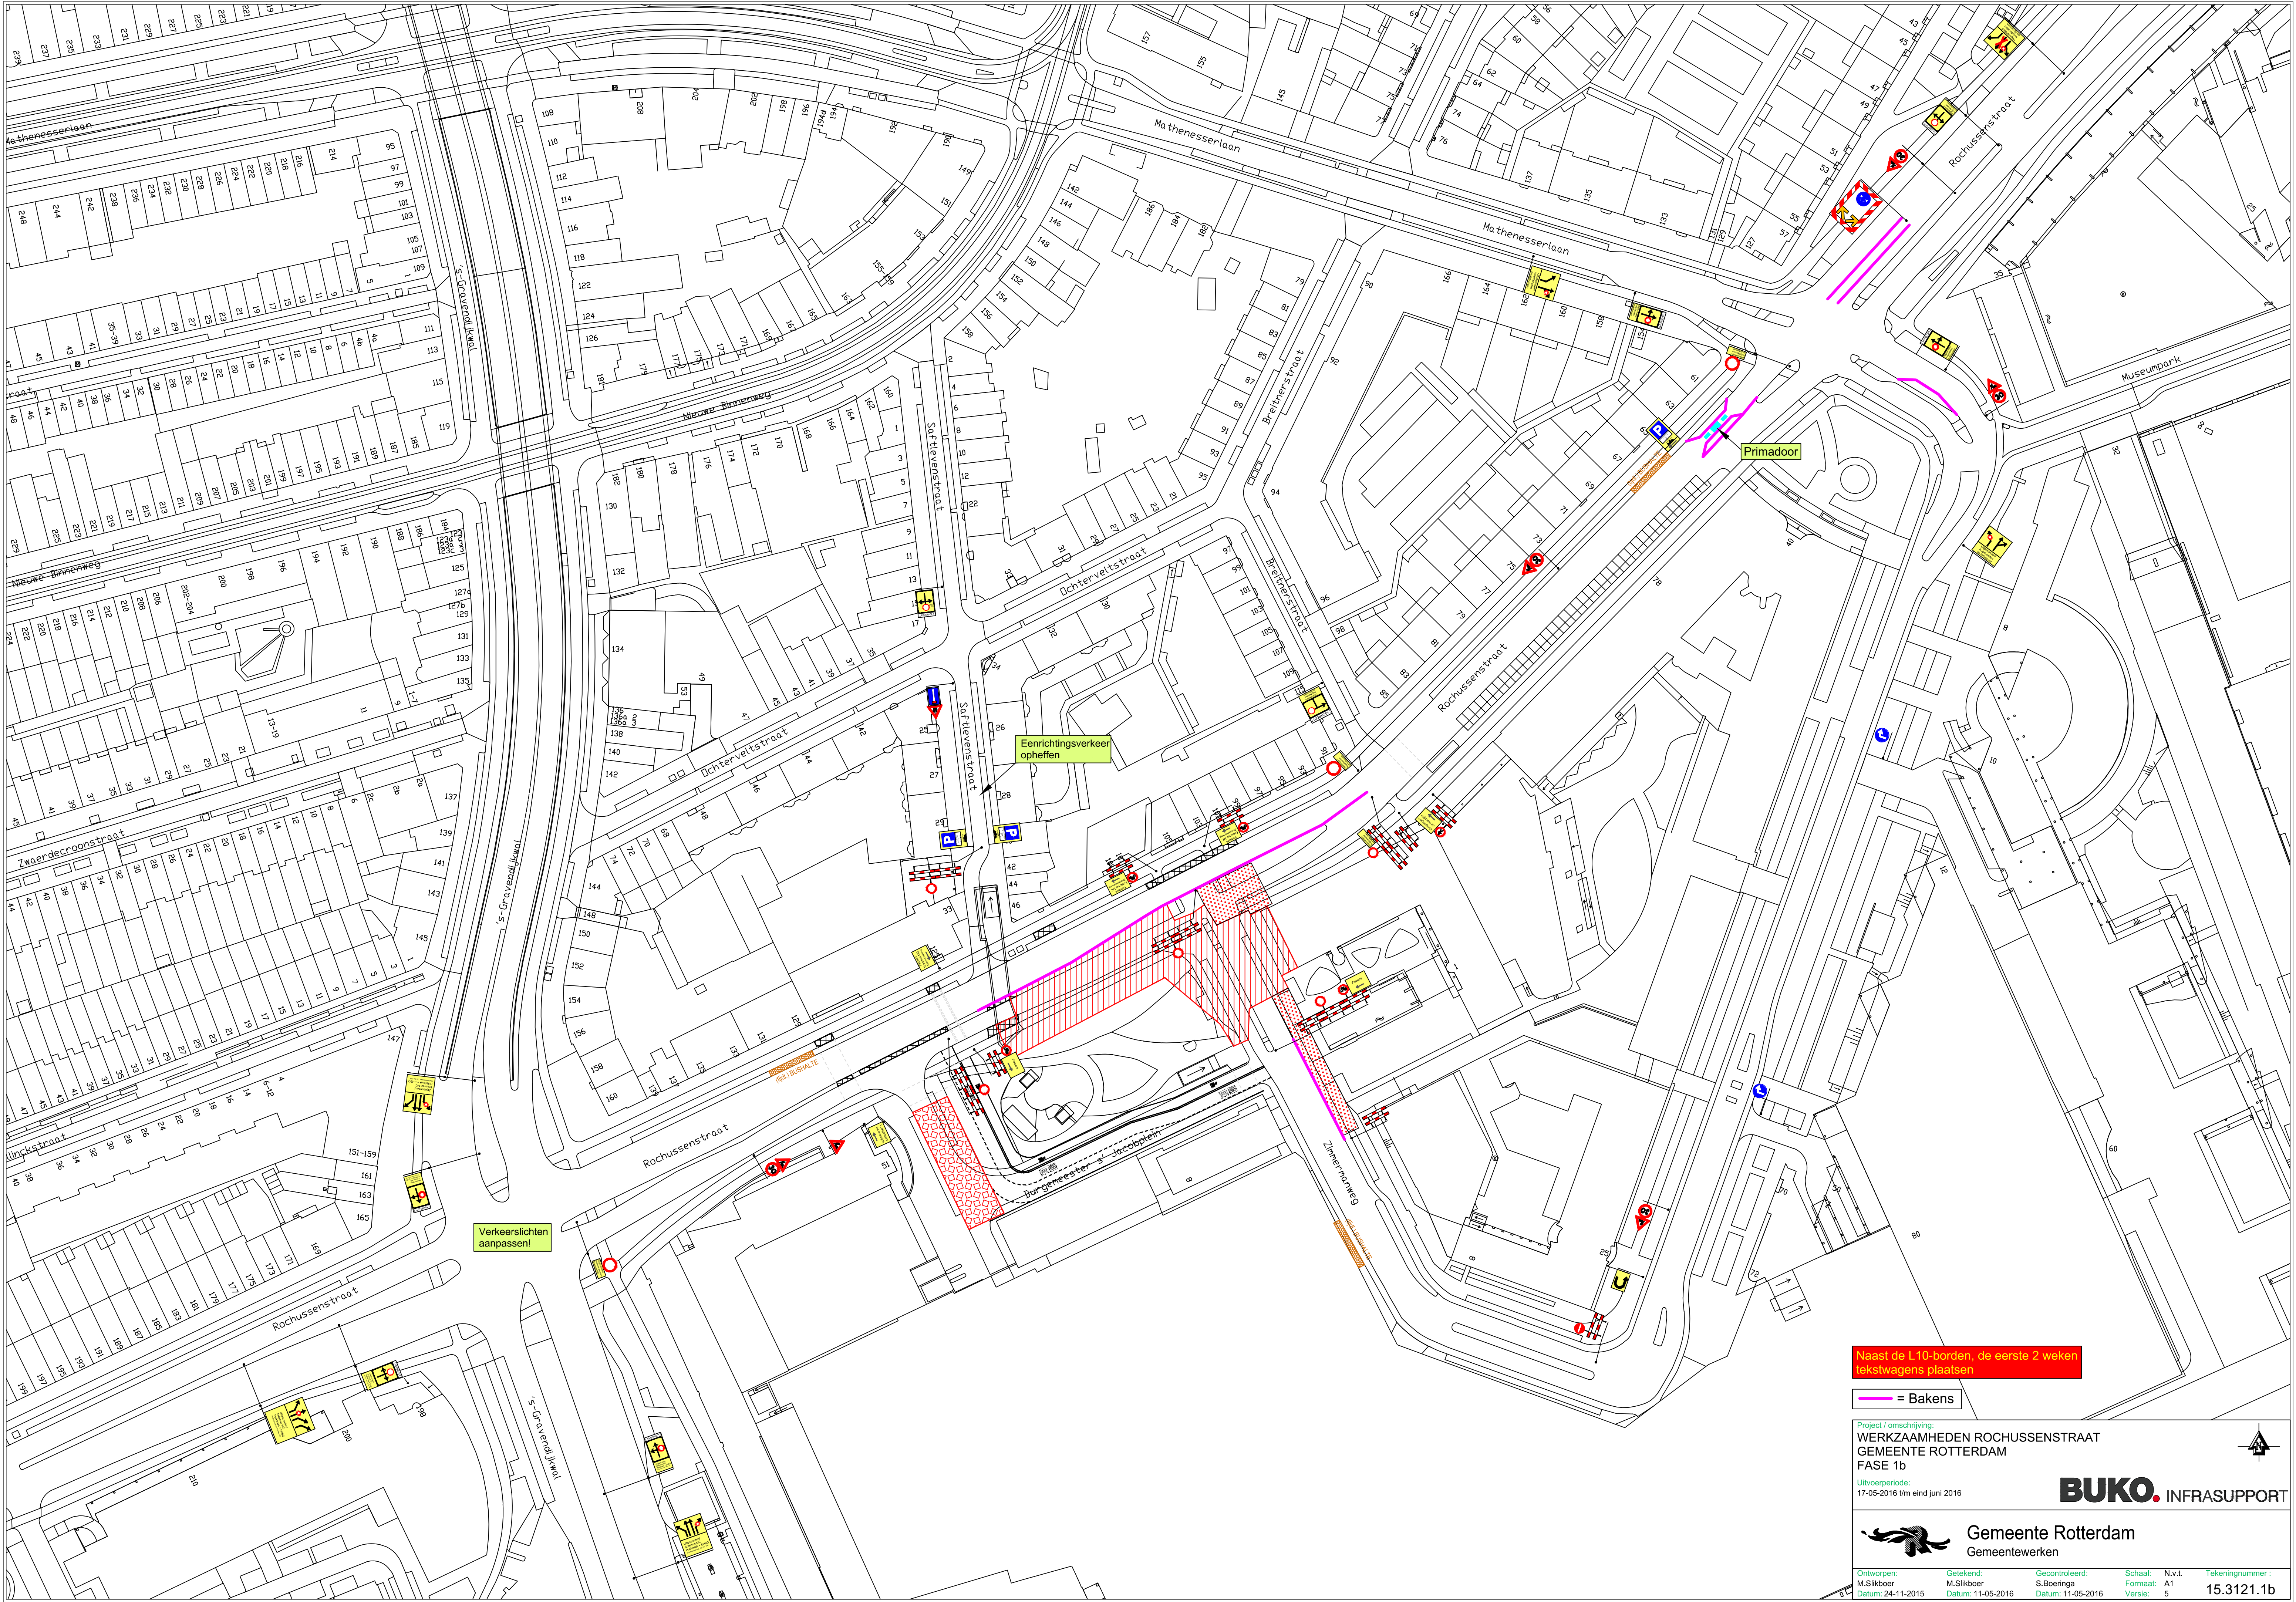

Naast de L10-borden, de eerste 2 weken tekstwagens plaatsen

— = Bakens

Project / omschrijving:
WERKZAAMHEDEN ROCHUSSENSTRAAT
GEMEENTE ROTTERDAM
FASE 1b

Uitvoerperiode:
17-05-2016 t/m eind juni 2016

BUKO. INFRASUPPORT



Gemeente Rotterdam
Gemeentewerken

Ontworpen: M.Slikboer Datum: 24-11-2015	Getekend: M.Slikboer Datum: 11-05-2016	Gecontroleerd: S.Boeninga Datum: 11-05-2016	Schaal: Formaat: A1 Versie: 5	N.v.t.	Tekeningnummer: 15.3121.1b
---	--	---	-------------------------------------	--------	-------------------------------