


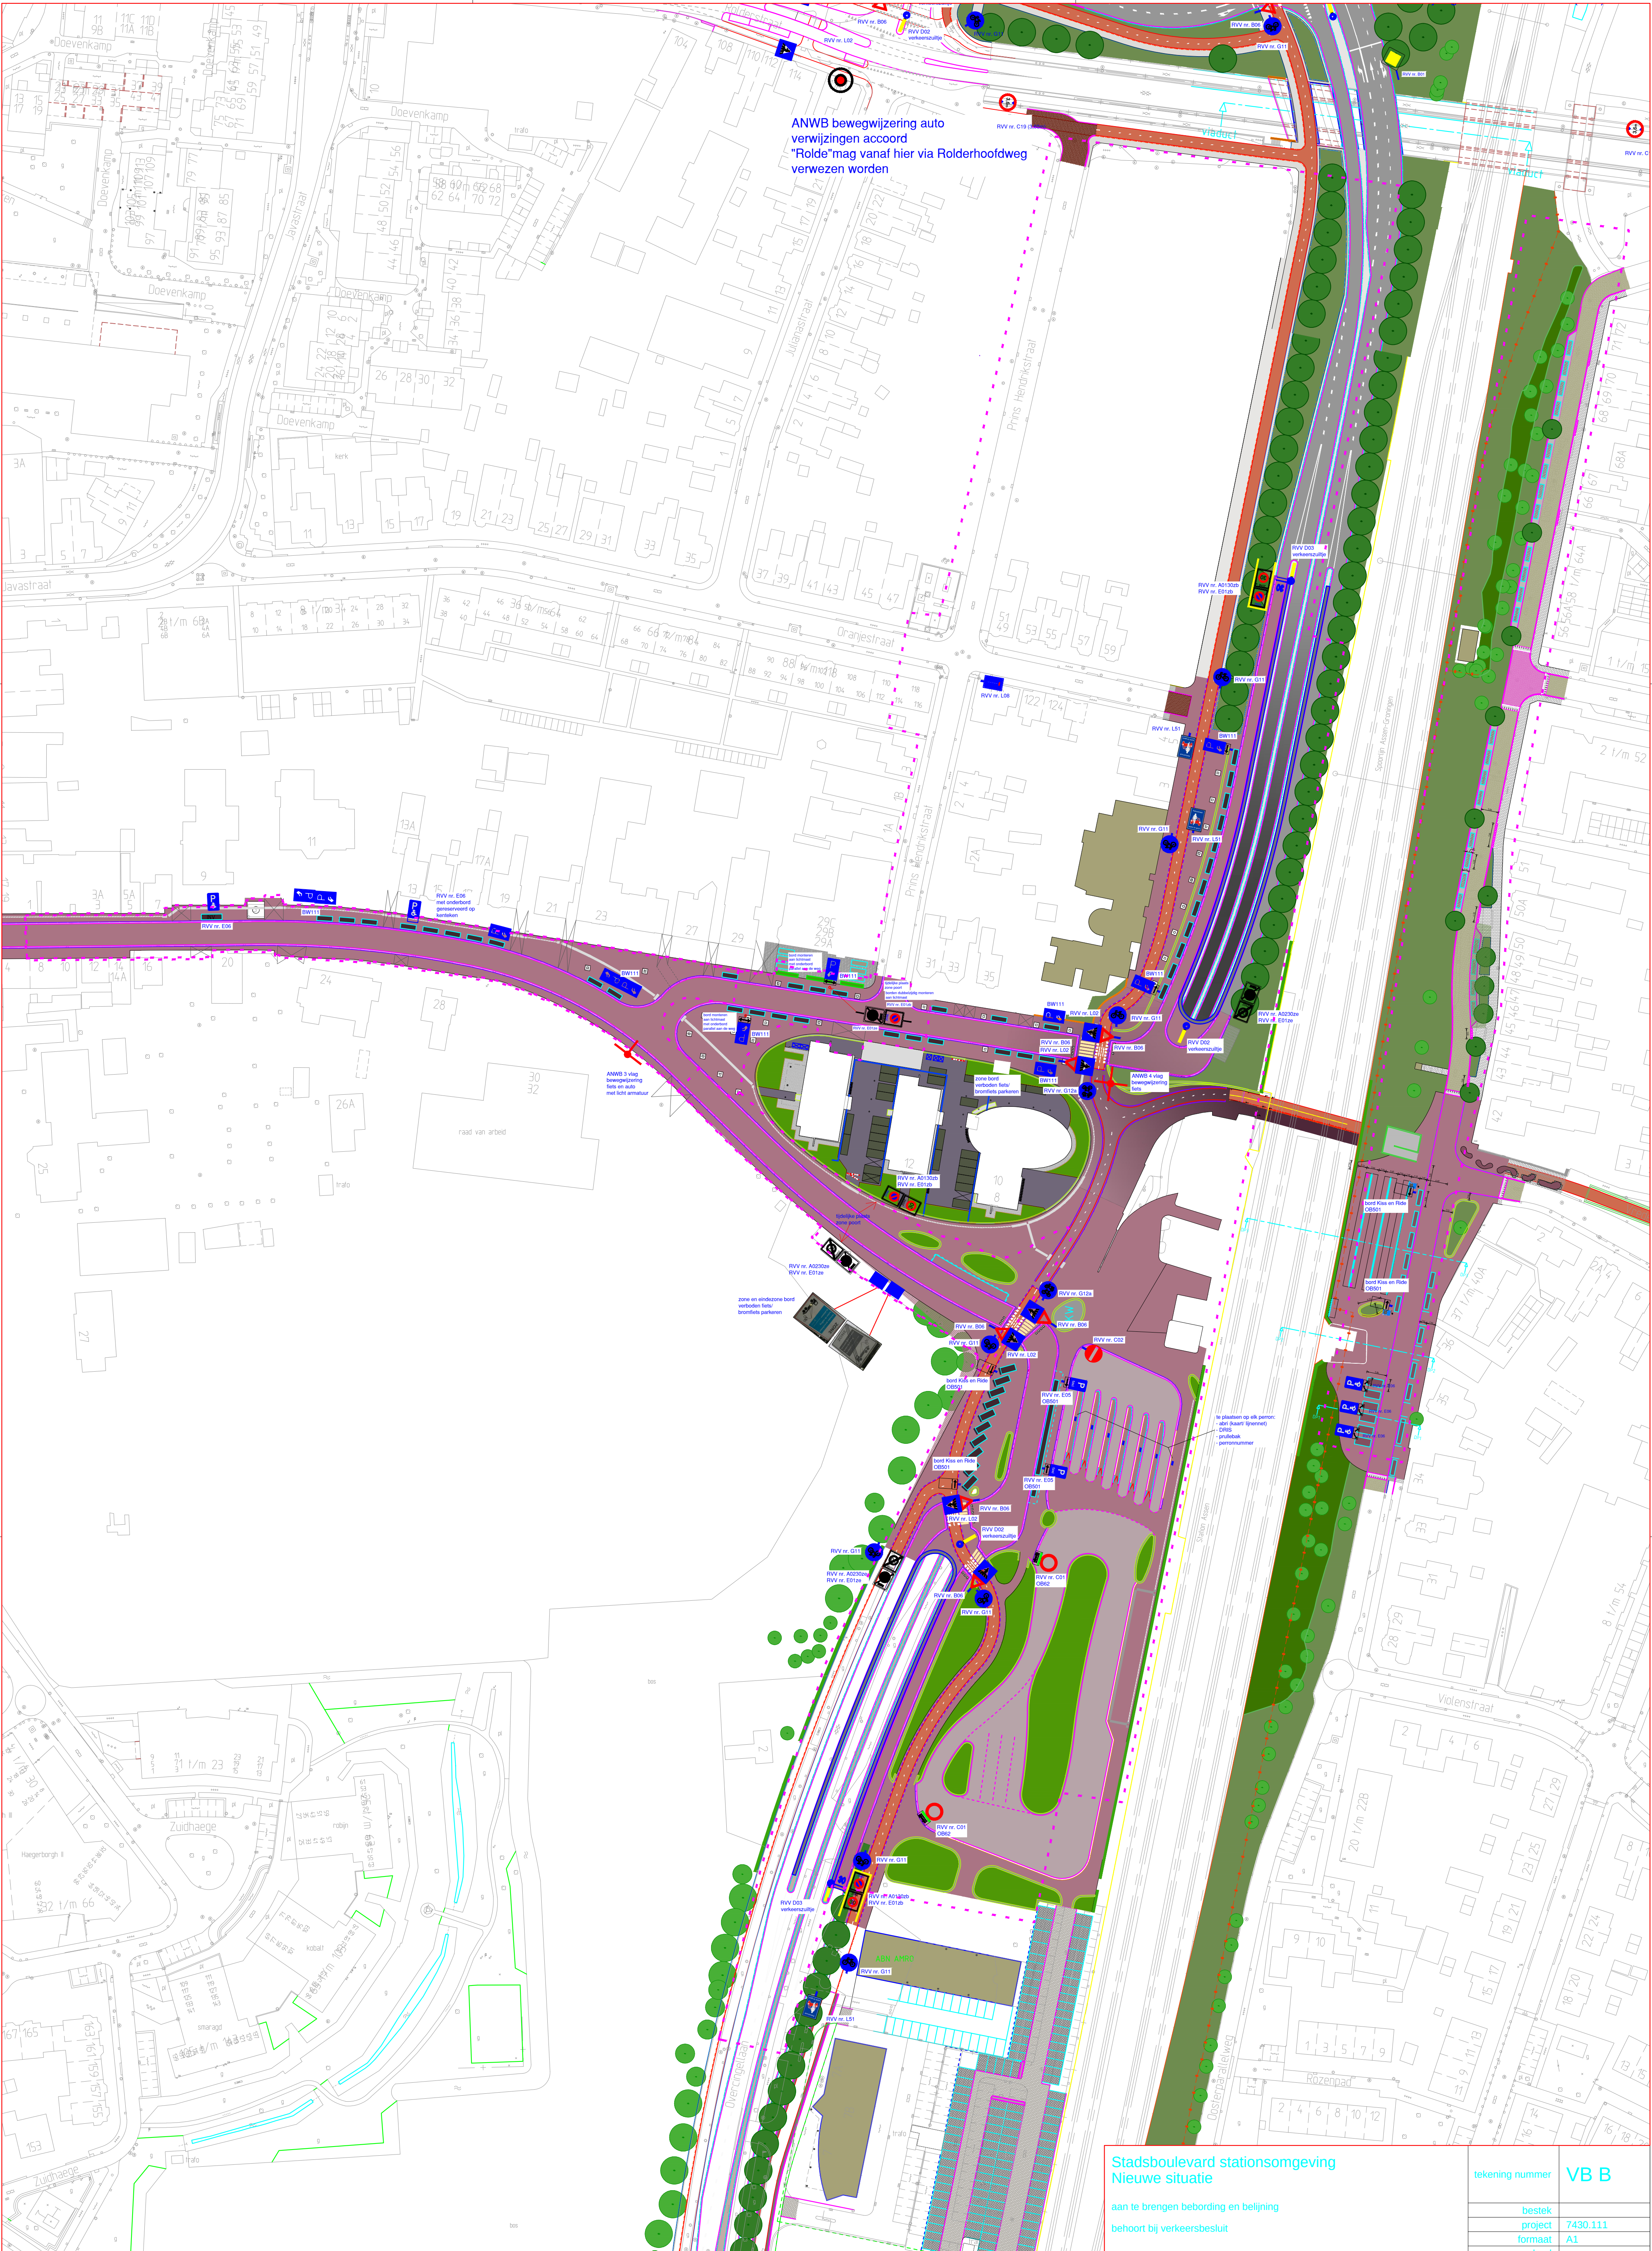

ANWB bewegwijzering auto
verwijzingen accoord
"Rode" mag vanaf hier via Rolderhoofdweg
verwezen worden

Stadsboulevard stationsomgeving Nieuwe situatie		tekening nummer	VB B
aan te brengen bebording en belijning behoort bij verkeersbesluit		bestek	7430.111
		project	A1
		formaat	A1
		schaal	aantal bladen
		blad	bladen
		filenaam	filenaam
getekend	Jan Hanhart	d.d.	22 juni 2016
directeur		gezien d.d.	
revisie		d.d.	
Stadsontwikkeling Realisatie		Civiele Techniek	
		Gemeente Assen	
		Noordersingel 33 Postbus 30018 9400 TA Assen Telefoon 0592 - 366911 Telefax 0592 - 366995	

..... werk