



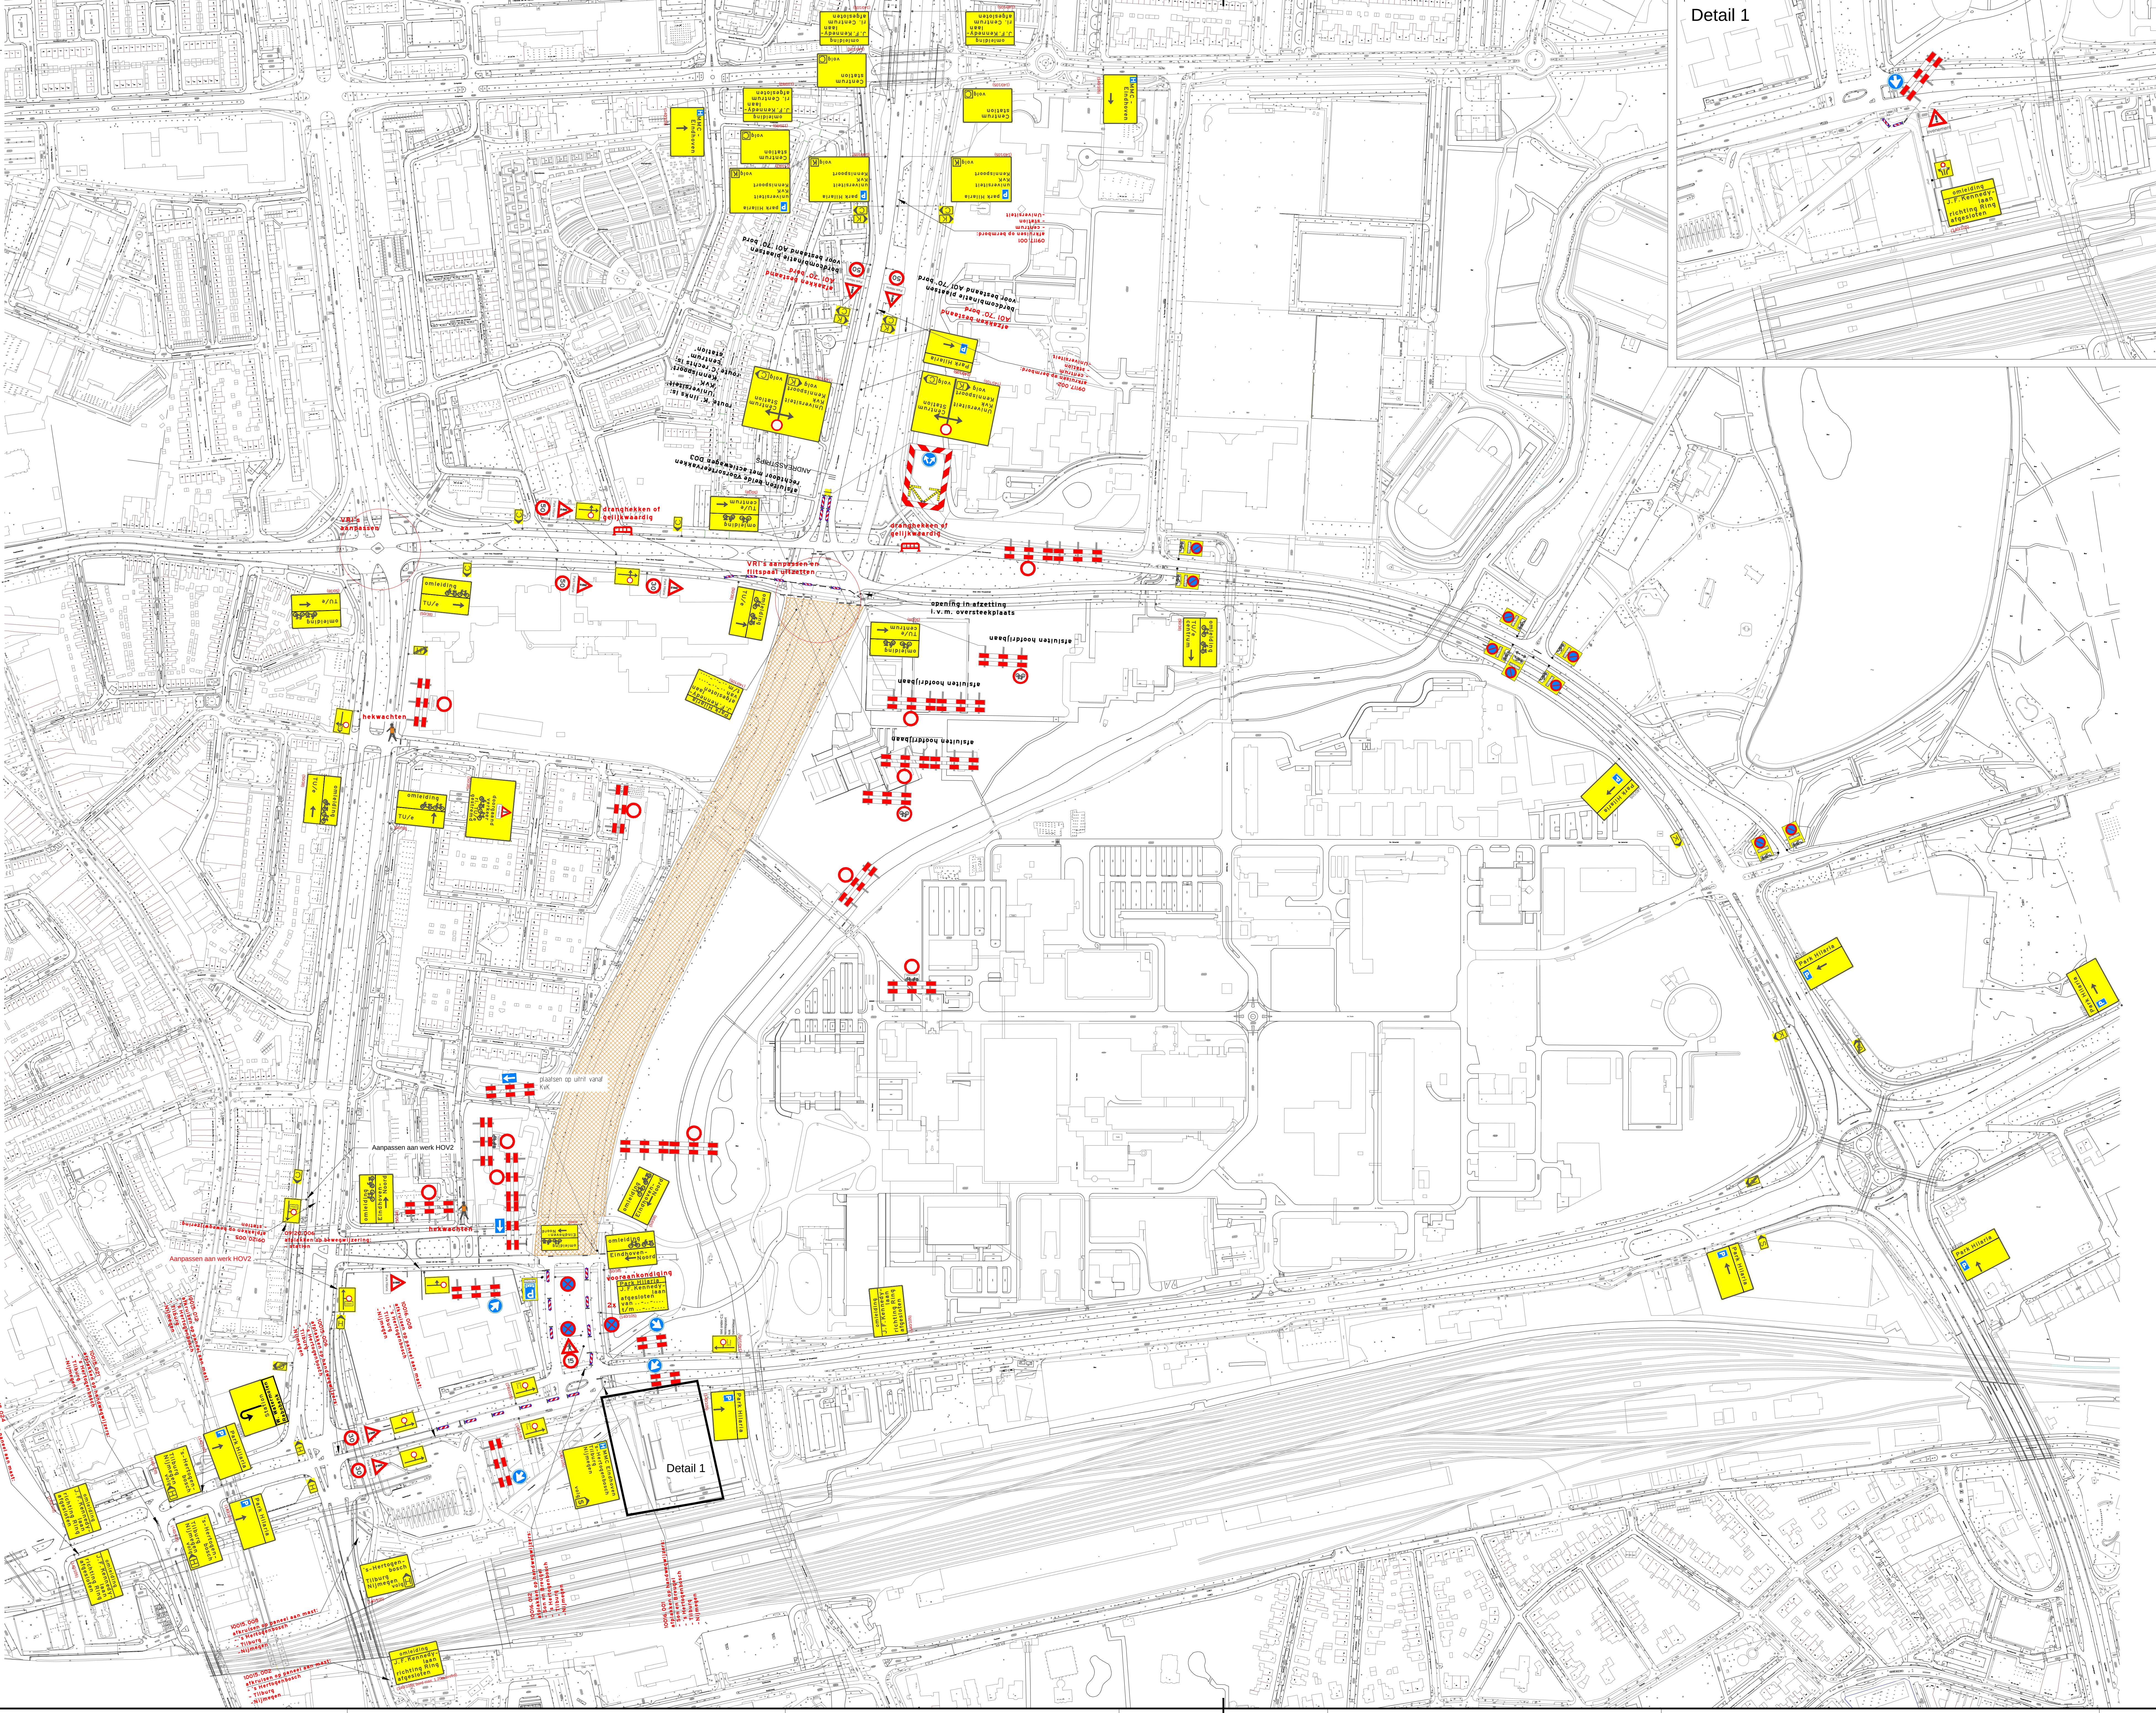

Detail 1

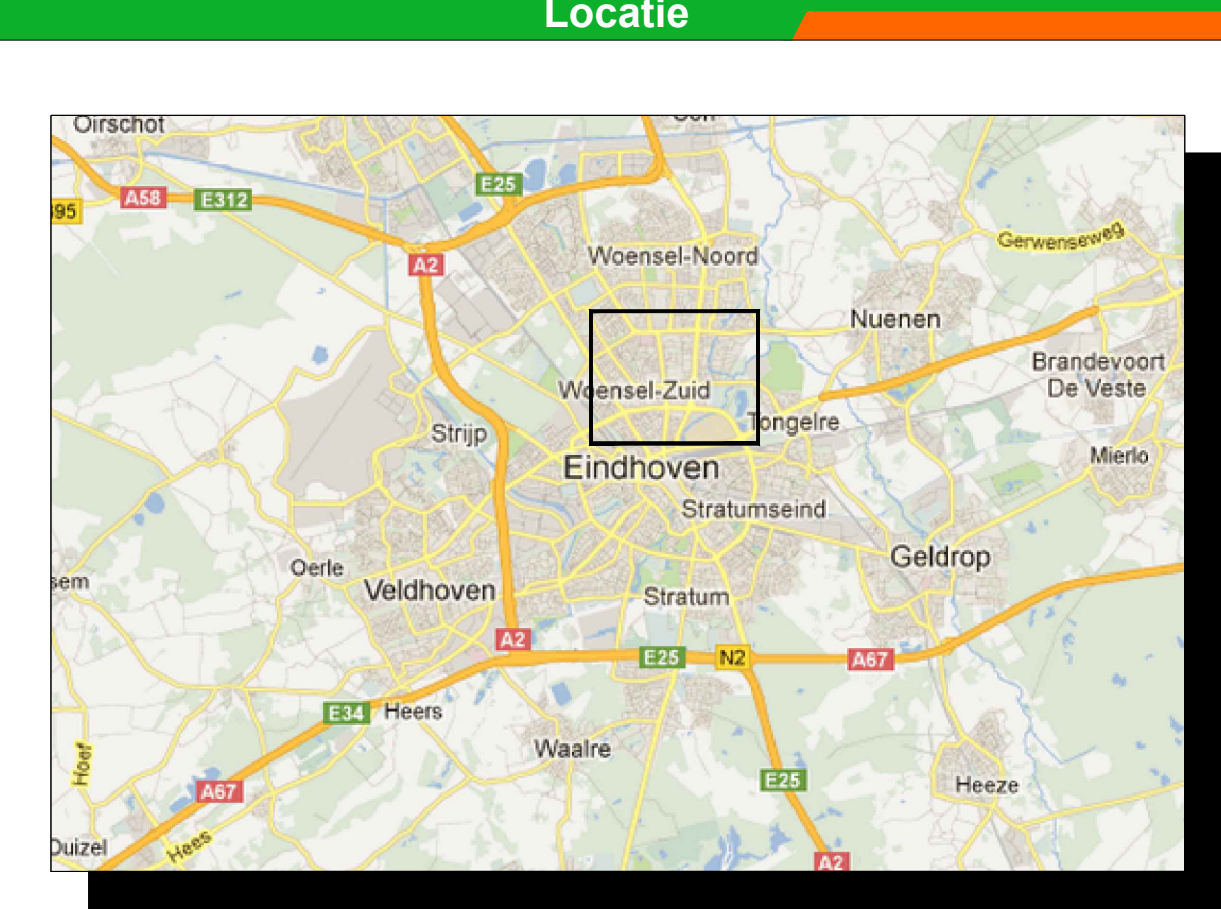

Opmerkingen

- Bij ernstige verkeershindert (afsluitingen e.d.) min. 2 weken voor aanvang werk inborden plaatsen.
- Concurrerende belasting afsluitingsborden (bij gebruik van tape mag het af te plakken bord niet beschadigd raken)
- Voor maatvoering (cover niet te aangegeven), maten hanteren zoals vermeld in de publicaties werk in uitvoering 96a en 96b van de CROW.

Legenda

- werkvlak
- pijlbord, reflectieklasse III
- tekstbord, reflectieklasse III
- RVV bord, reflectieklasse III
- geleidebalken
- kar (aanhangwagen)
- andreasstroken

Opdrachtgever:
Project: Park Hilaria Eindhoven 2016
Omschrijving: Situatietekening verkeersmaatregelen afzetting/omleidingsplan

	Schakel	Opgeleid	Paraaf
 bam verkeers techniek	n.v.t.	Tessa Content	
	1 van 1	Gecontroleerd	
	A0.L6	Vrijgegeven	
	Tekeningnummer: 4160047/001	Version: A1.4	Datum: 04-07-2016

© copyright **CONCEPT**