


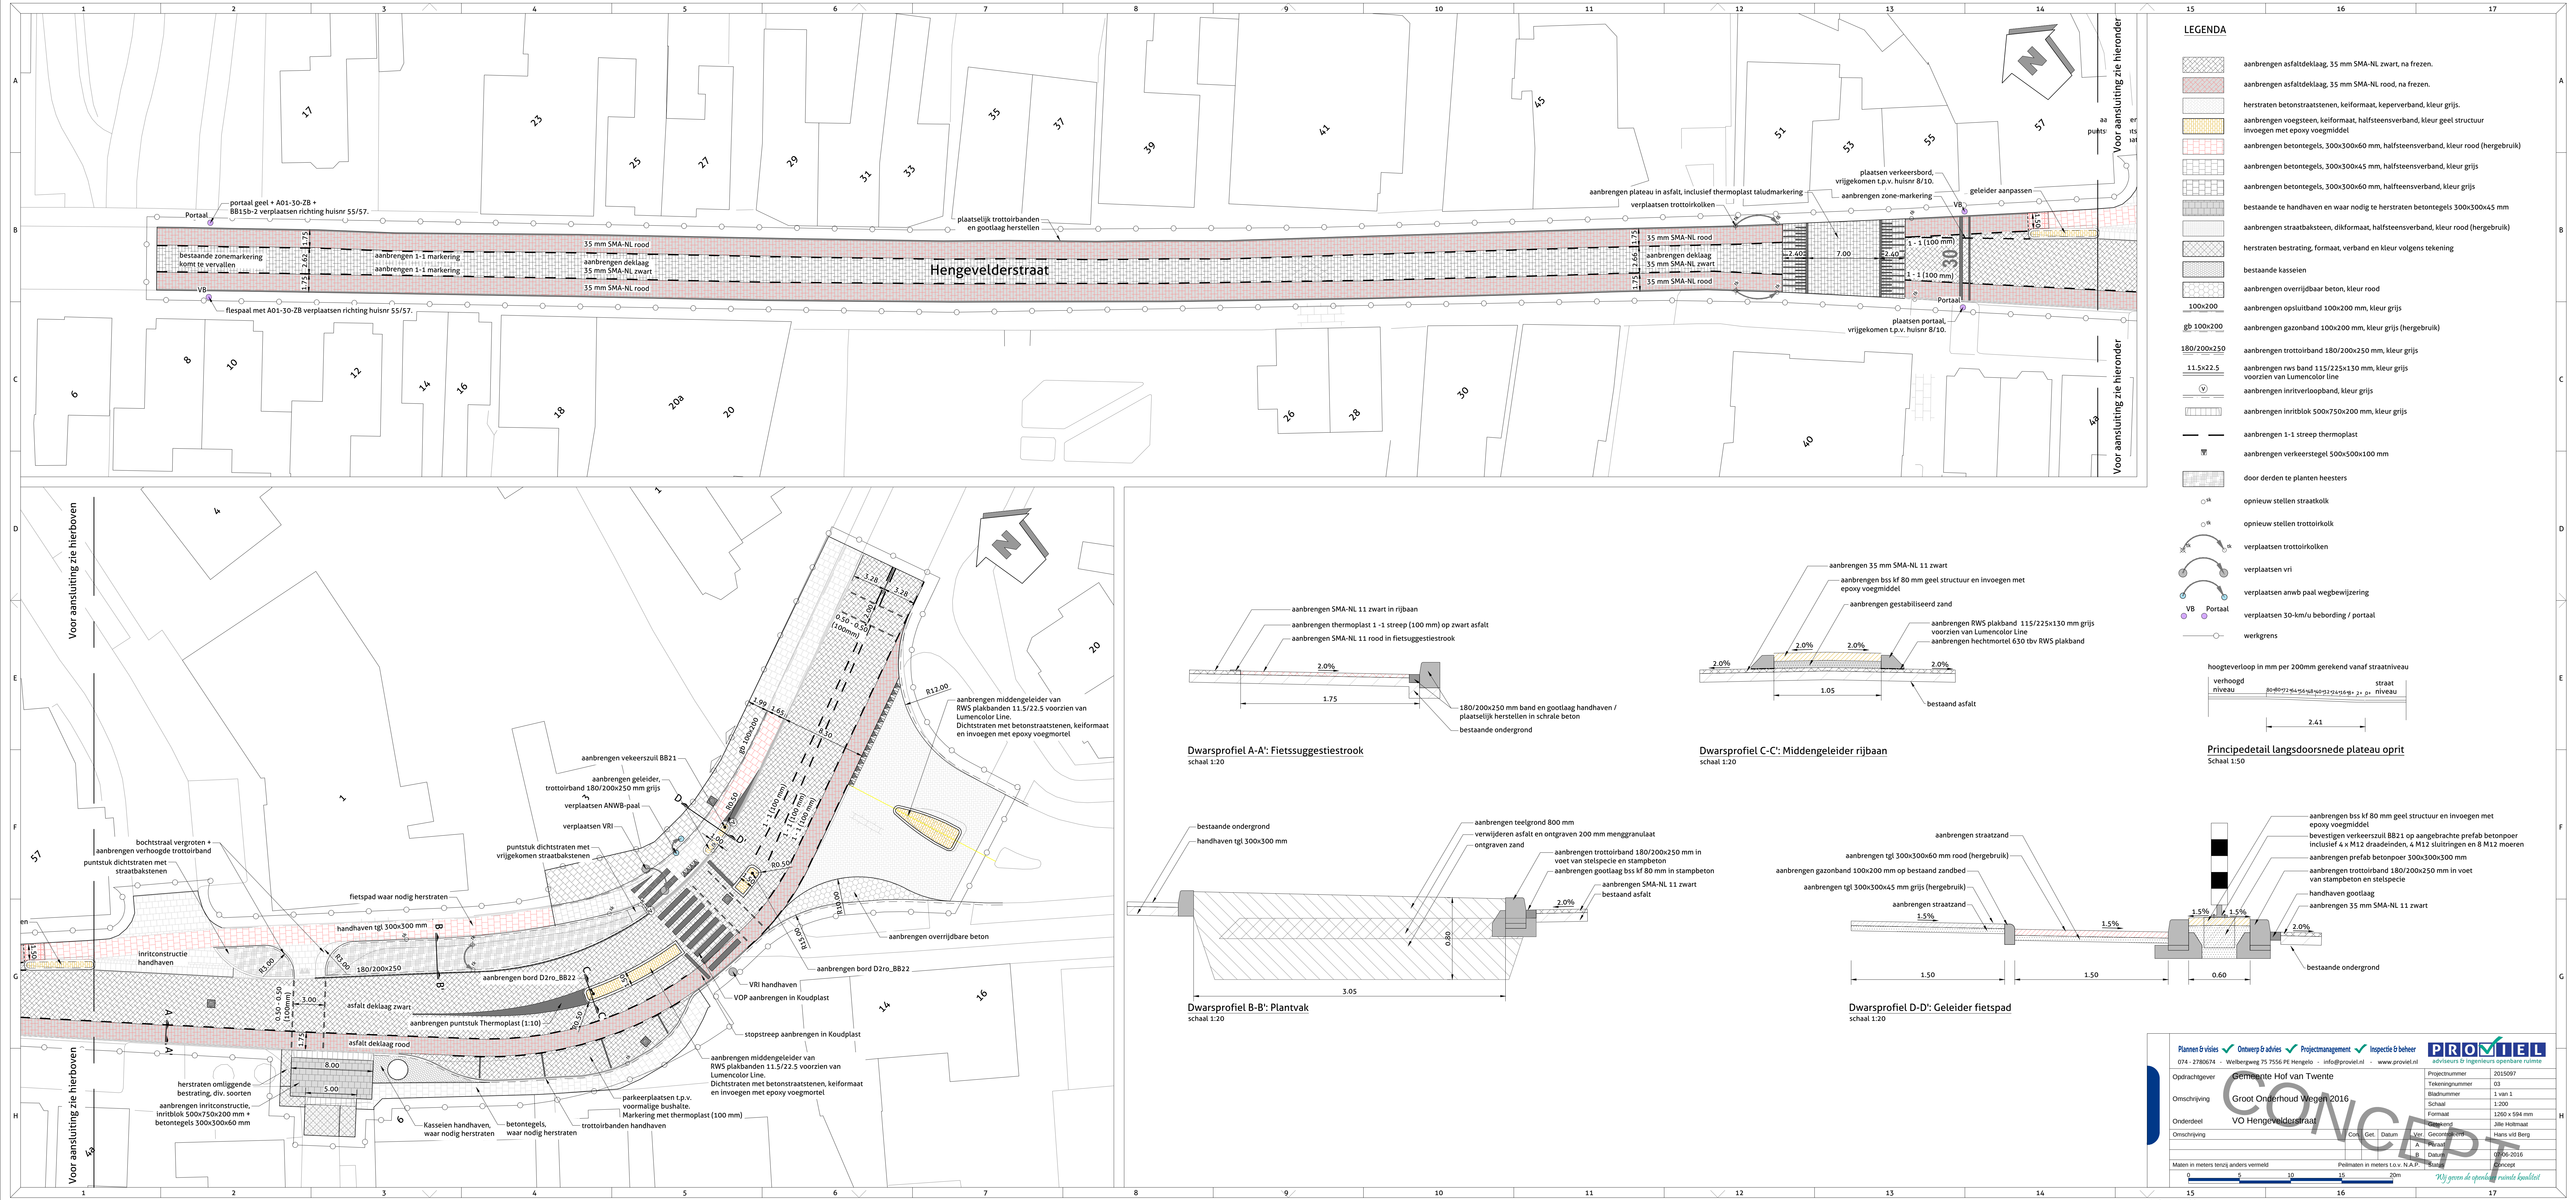

Plannen & visies **Ontwerp & advies** **Projectmanagement** **Inspectie & beheer** **PROMIET**
074 - 2780674 - Welbergweg 75 7556 PE Hengelo - info@promiet.nl - www.promiet.nl
adviseurs & ingenieurs openbare ruimte

Opdrachtgever: **Gemeente Hof van Twente**
Omschrijving: **Groot Onderhoud Wegen 2016**
Onderdeel: **VO Hengevelderstraat**

Projectnummer: 2015097
Tekeningnummer: 03
Bladnummer: 1 van 1
Schaal: 1:200
Formaat: 1200 x 594 mm
Bladtype: 311e Houtmaat
Auteur: Hans veld Berg
Gecontroleerd: 07/06-2016
Status: Concept

Maten in meters tenzij anders vermeld
Peilmaten in meters t.o.v. N.A.P.

0 5 10 15 20m

Wij geven de openbare ruimte kwaliteit