
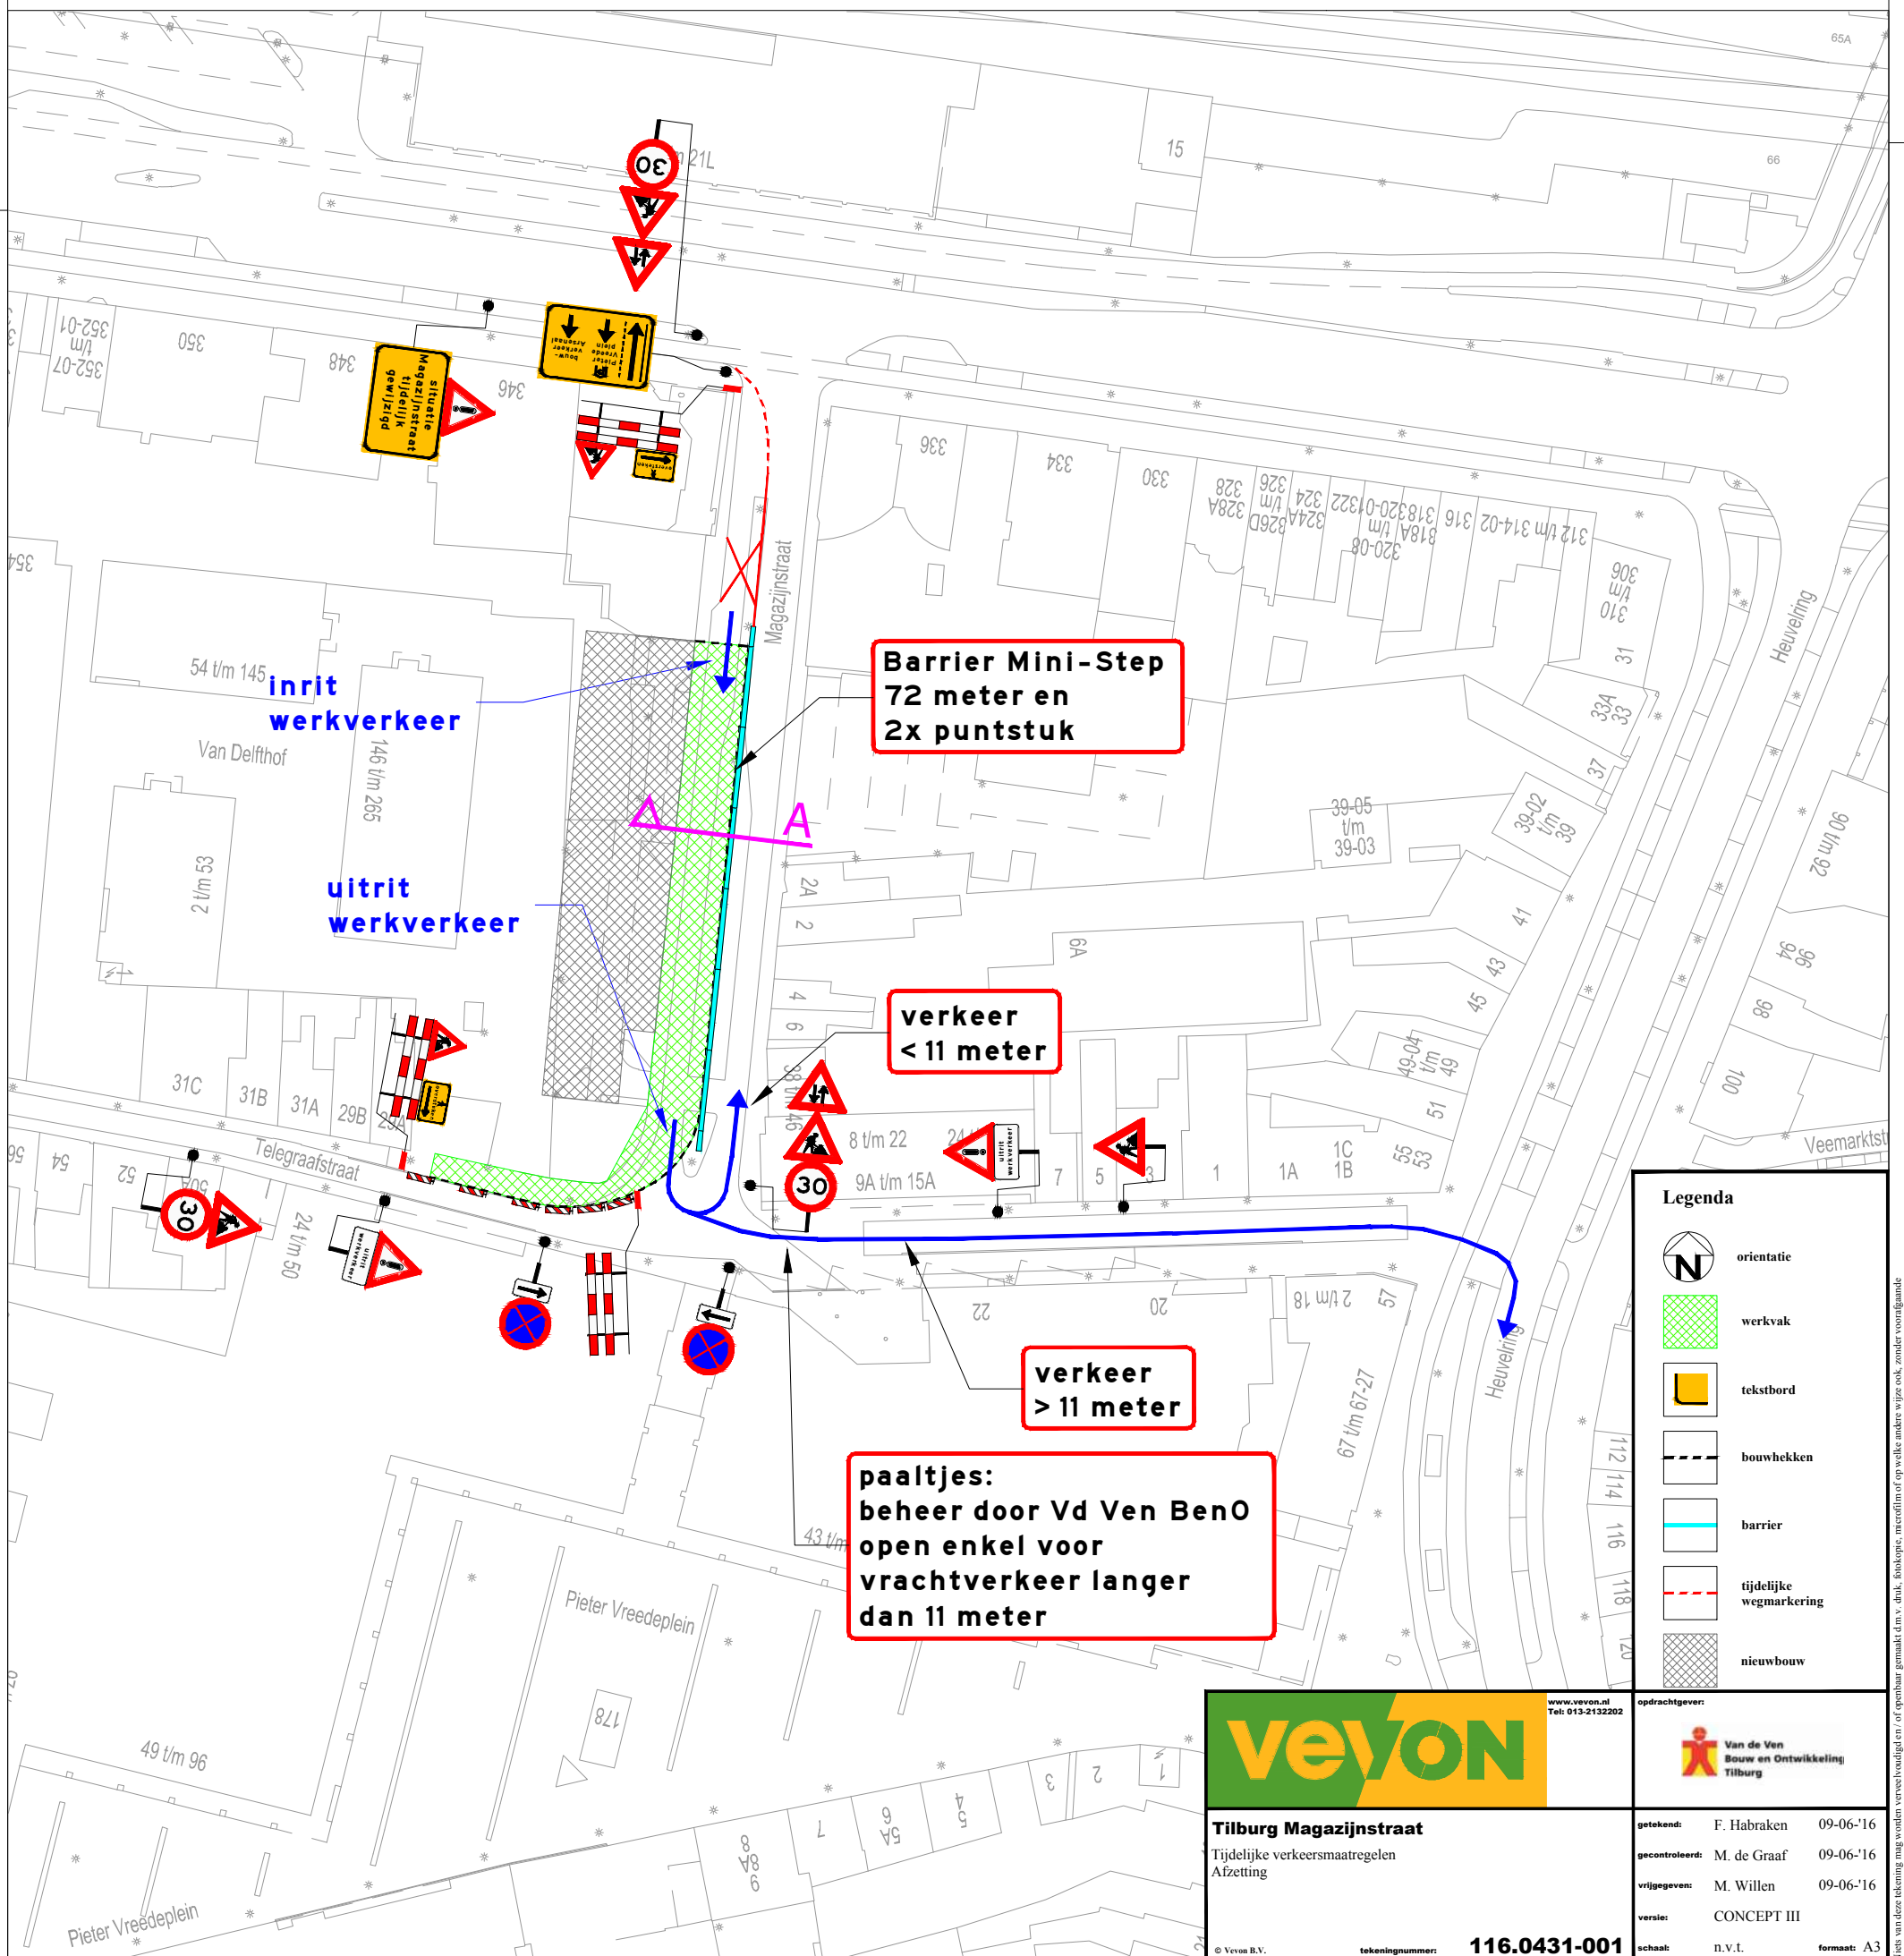
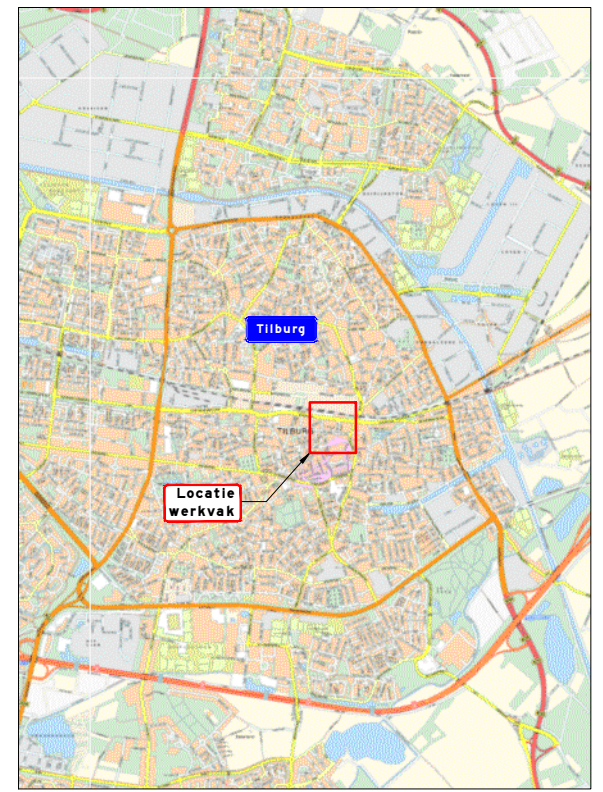


dwarsprofiel A  
schaal 1:100

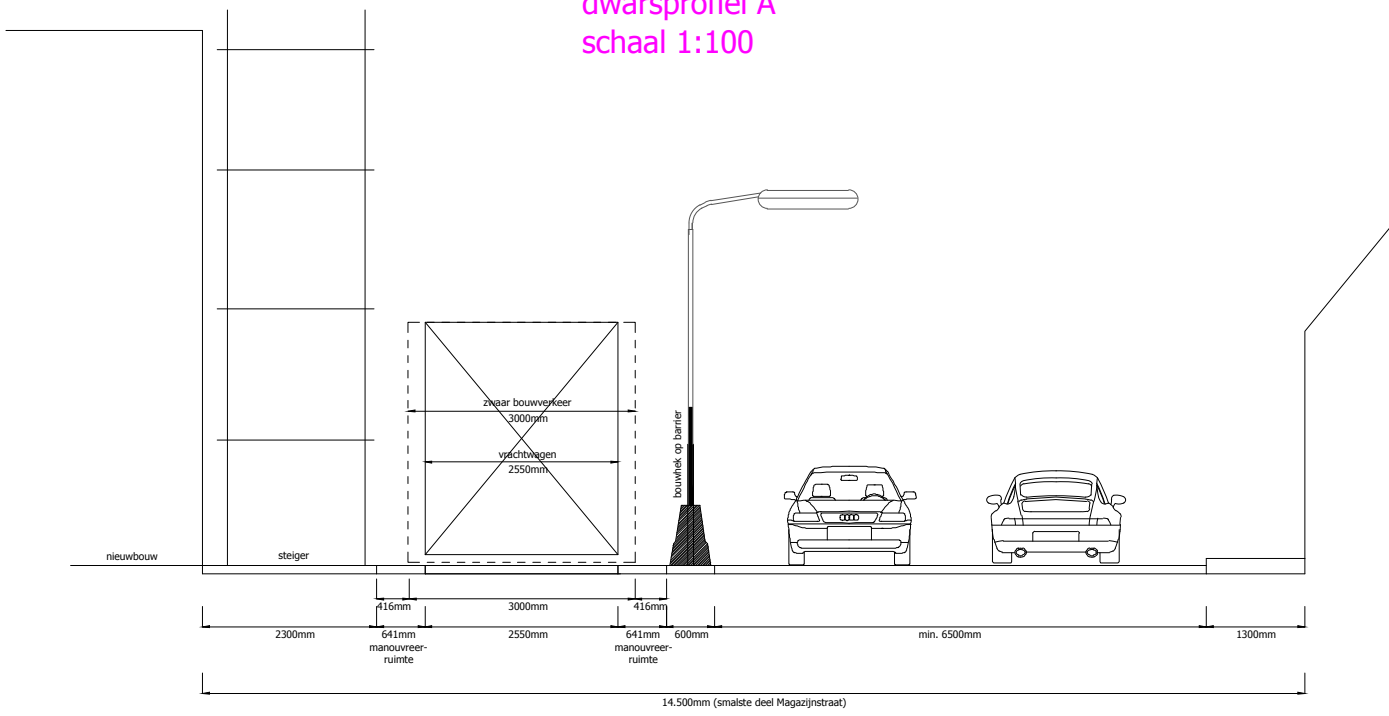

**Legenda**

	orientatie
	werkvak
	tekstbord
	bouwhekken
	barriër
	tijdelijke wegmarkering
	nieuwbouw

**vevon**  
www.vevon.nl  
Tel: 013-2132202

**Tilburg Magazijnstraat**  
Tijdelijke verkeersmaatregelen  
Afzetting

© Vevon B.V.      tekeningnummer: **116.0431-001**

opdrachtgever:  
**Van de Ven  
Bouw en Ontwikkeling  
Tilburg**

getekend:	F. Habraken	09-06-16
gecontroleerd:	M. de Graaf	09-06-16
vrijgegeven:	M. Willen	09-06-16
versie:	CONCEPT III	
schaak:	n.v.t.	formaat: A3

Nets vanderde tekening mag worden vervoerd (afgevoerd) of openbaar gemaakt (in v. druk, fotokopie, microfilm of op welke andere wijze ook, zonder voorafgaande schriftelijke toestemming van Vevon B.V., noch zonder een dergelijke toestemming worden gebruikt voor enig ander werk dan waarvoor het is vervaardigd.