


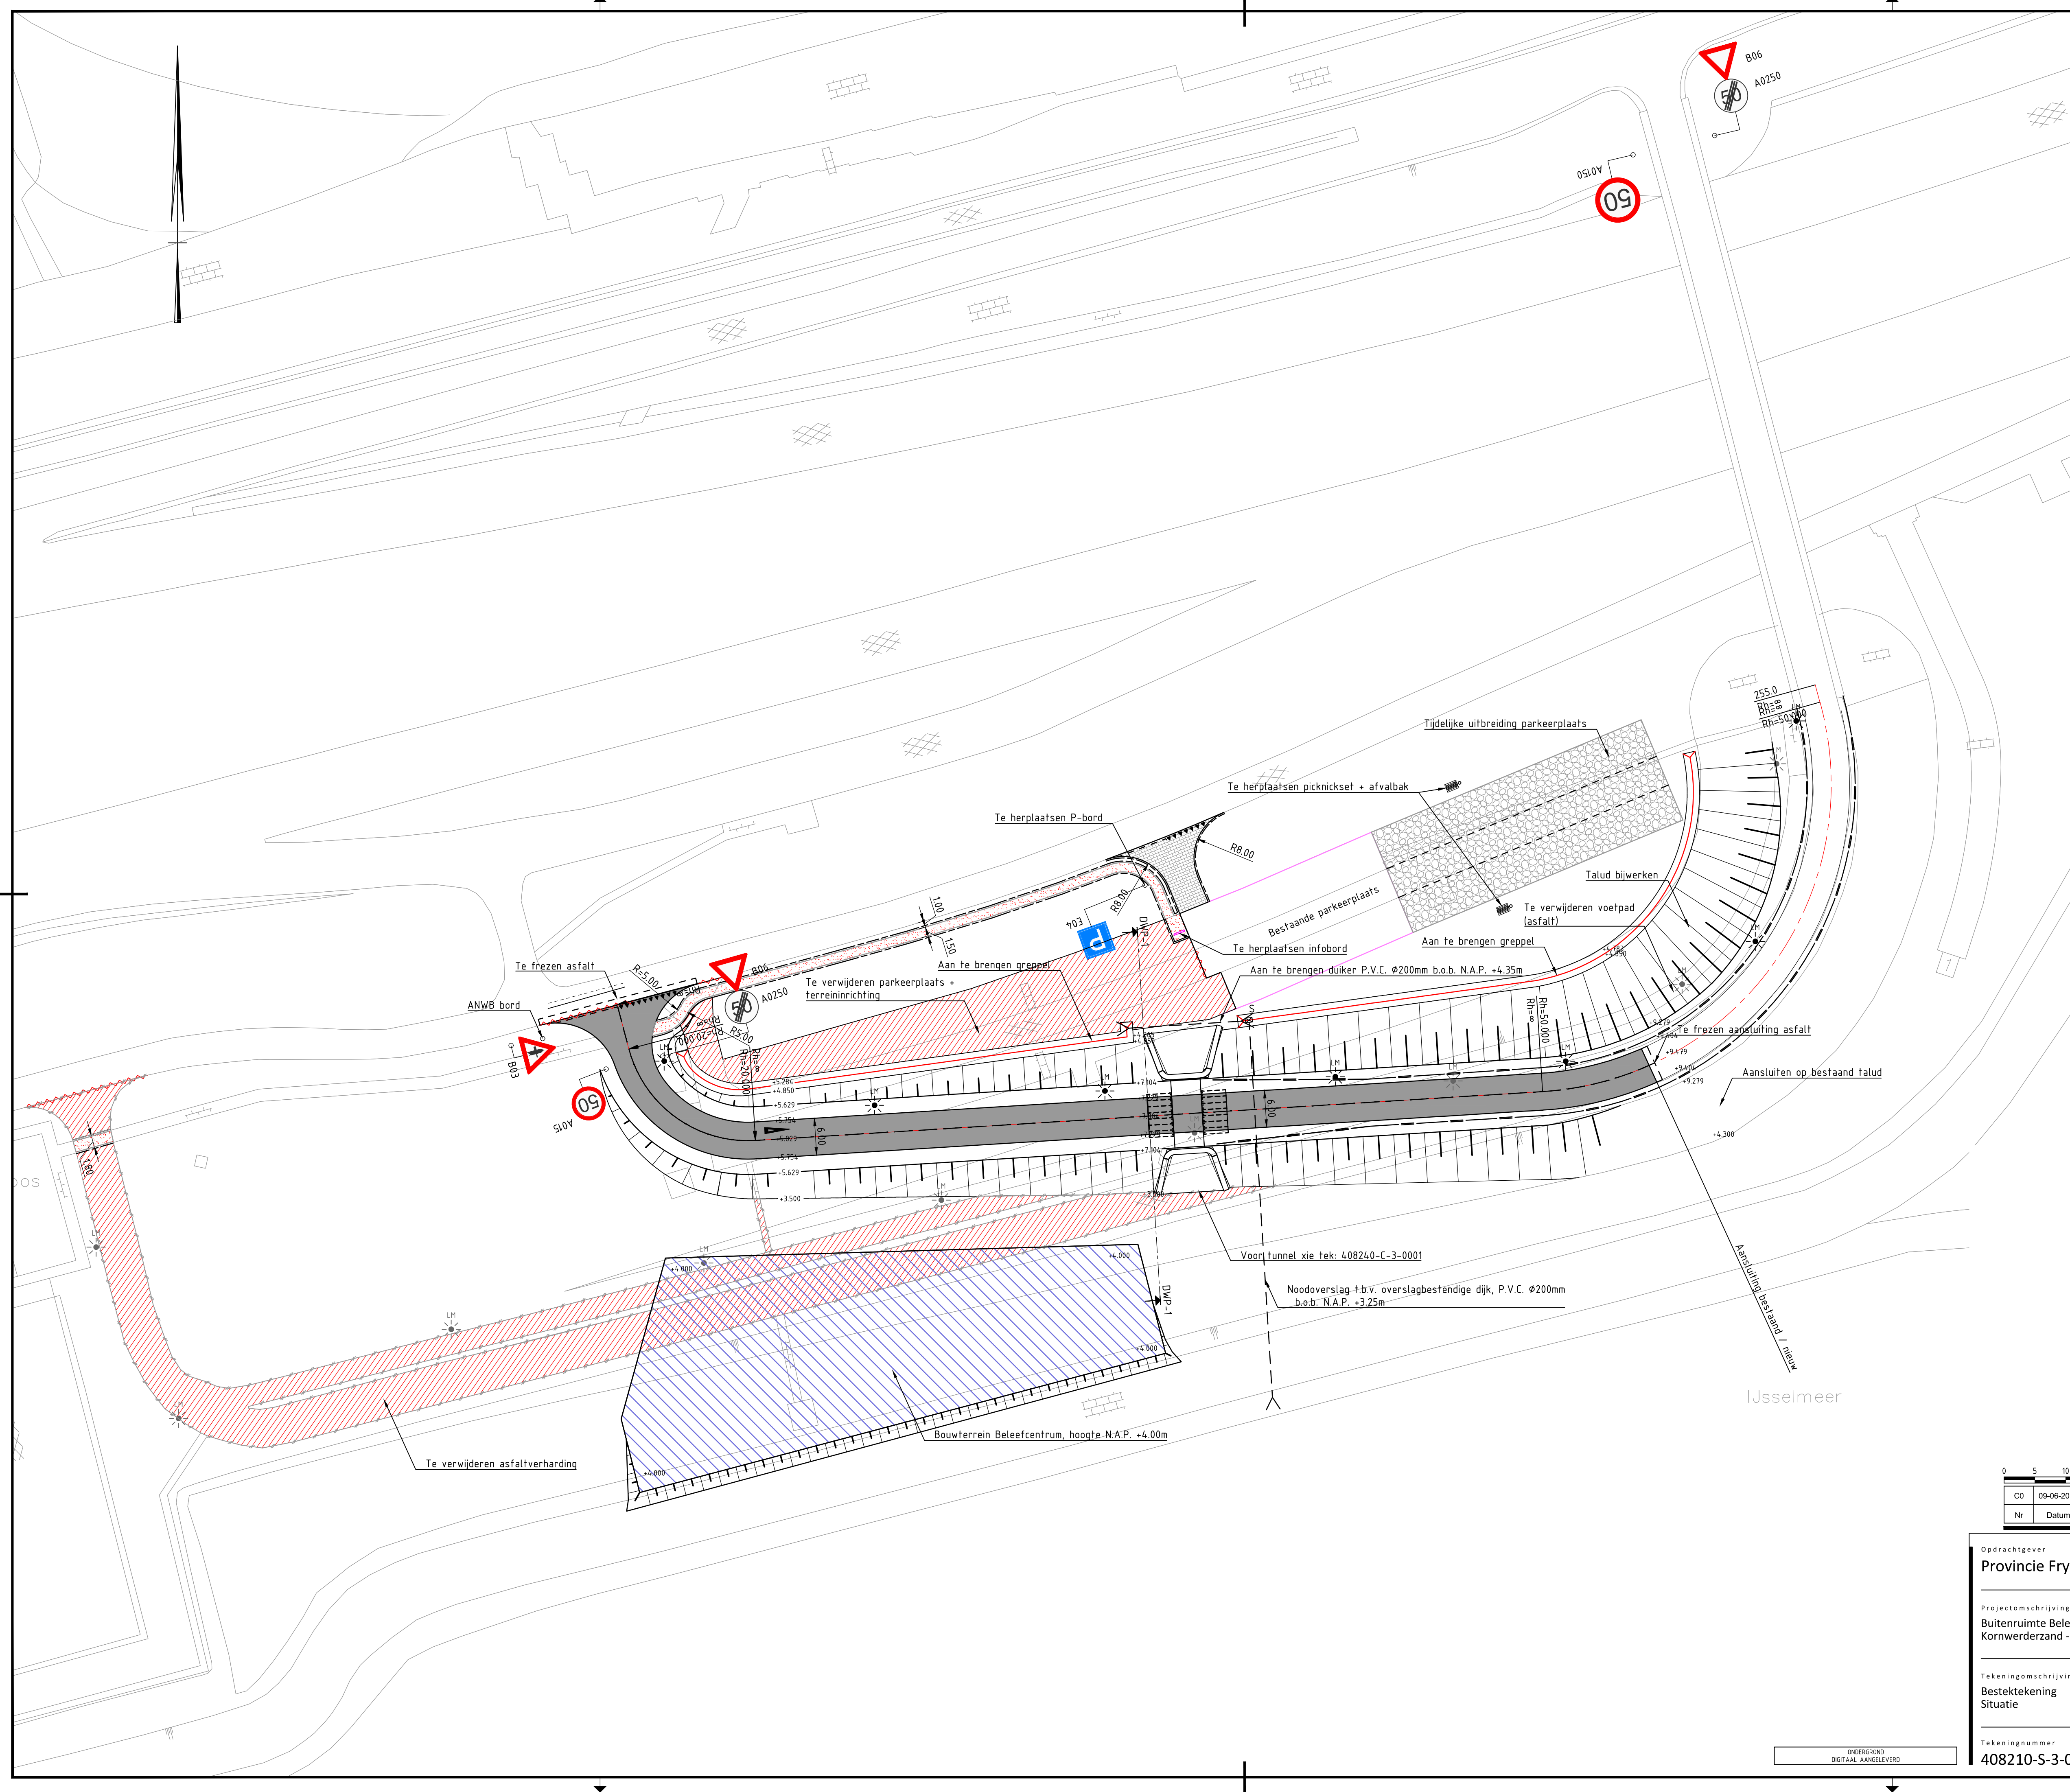

Verklaring:

- Aan te brengen asfaltverharding
- Aan te brengen straatbaksteen, keiформаat (vrijkomend)
- Aan te brengen menggranulaat
- Aan te brengen tegelverharding 300x300x45mm
- Te verwijderen verharding
- Bouwtrein beleefcentrum
- Aan te brengen opsluitband 100x200mm.
- Aan te brengen geleiderail
- Aan te brengen straatkolk
- Aan te brengen lichtmast
- Te zagen asfalt
- DWP-1 Dwarsprofiel met nummer
- Bestaande situatie
- Bestaande lichtmast (globale locatie o.b.v. Cyclomedia)

0 5 10 15 20m					
CO	09-06-2016	CONCEPT		P.W.	
Nr	Datum		Wijziging	Tek	

Opdrachtgever	Tekenaar	Schaal
Provincie Fryslân	P. van der Weg	1:500
Projectomschrijving	Projectleider	Formaat
Buitenruimte Beleefcentrum fase 1	C.M.S. Kramer	A1
Kornwerderzand - Afsluitdijk		Blad in bladen
		1 IN 2
Tekeningomschrijving	Status	Wijz. nr.
Bestektekening	CONCEPT	C0
Situatie	www.anteagroup.nl	
Tekeningnummer		
408210-S-3-0101		