





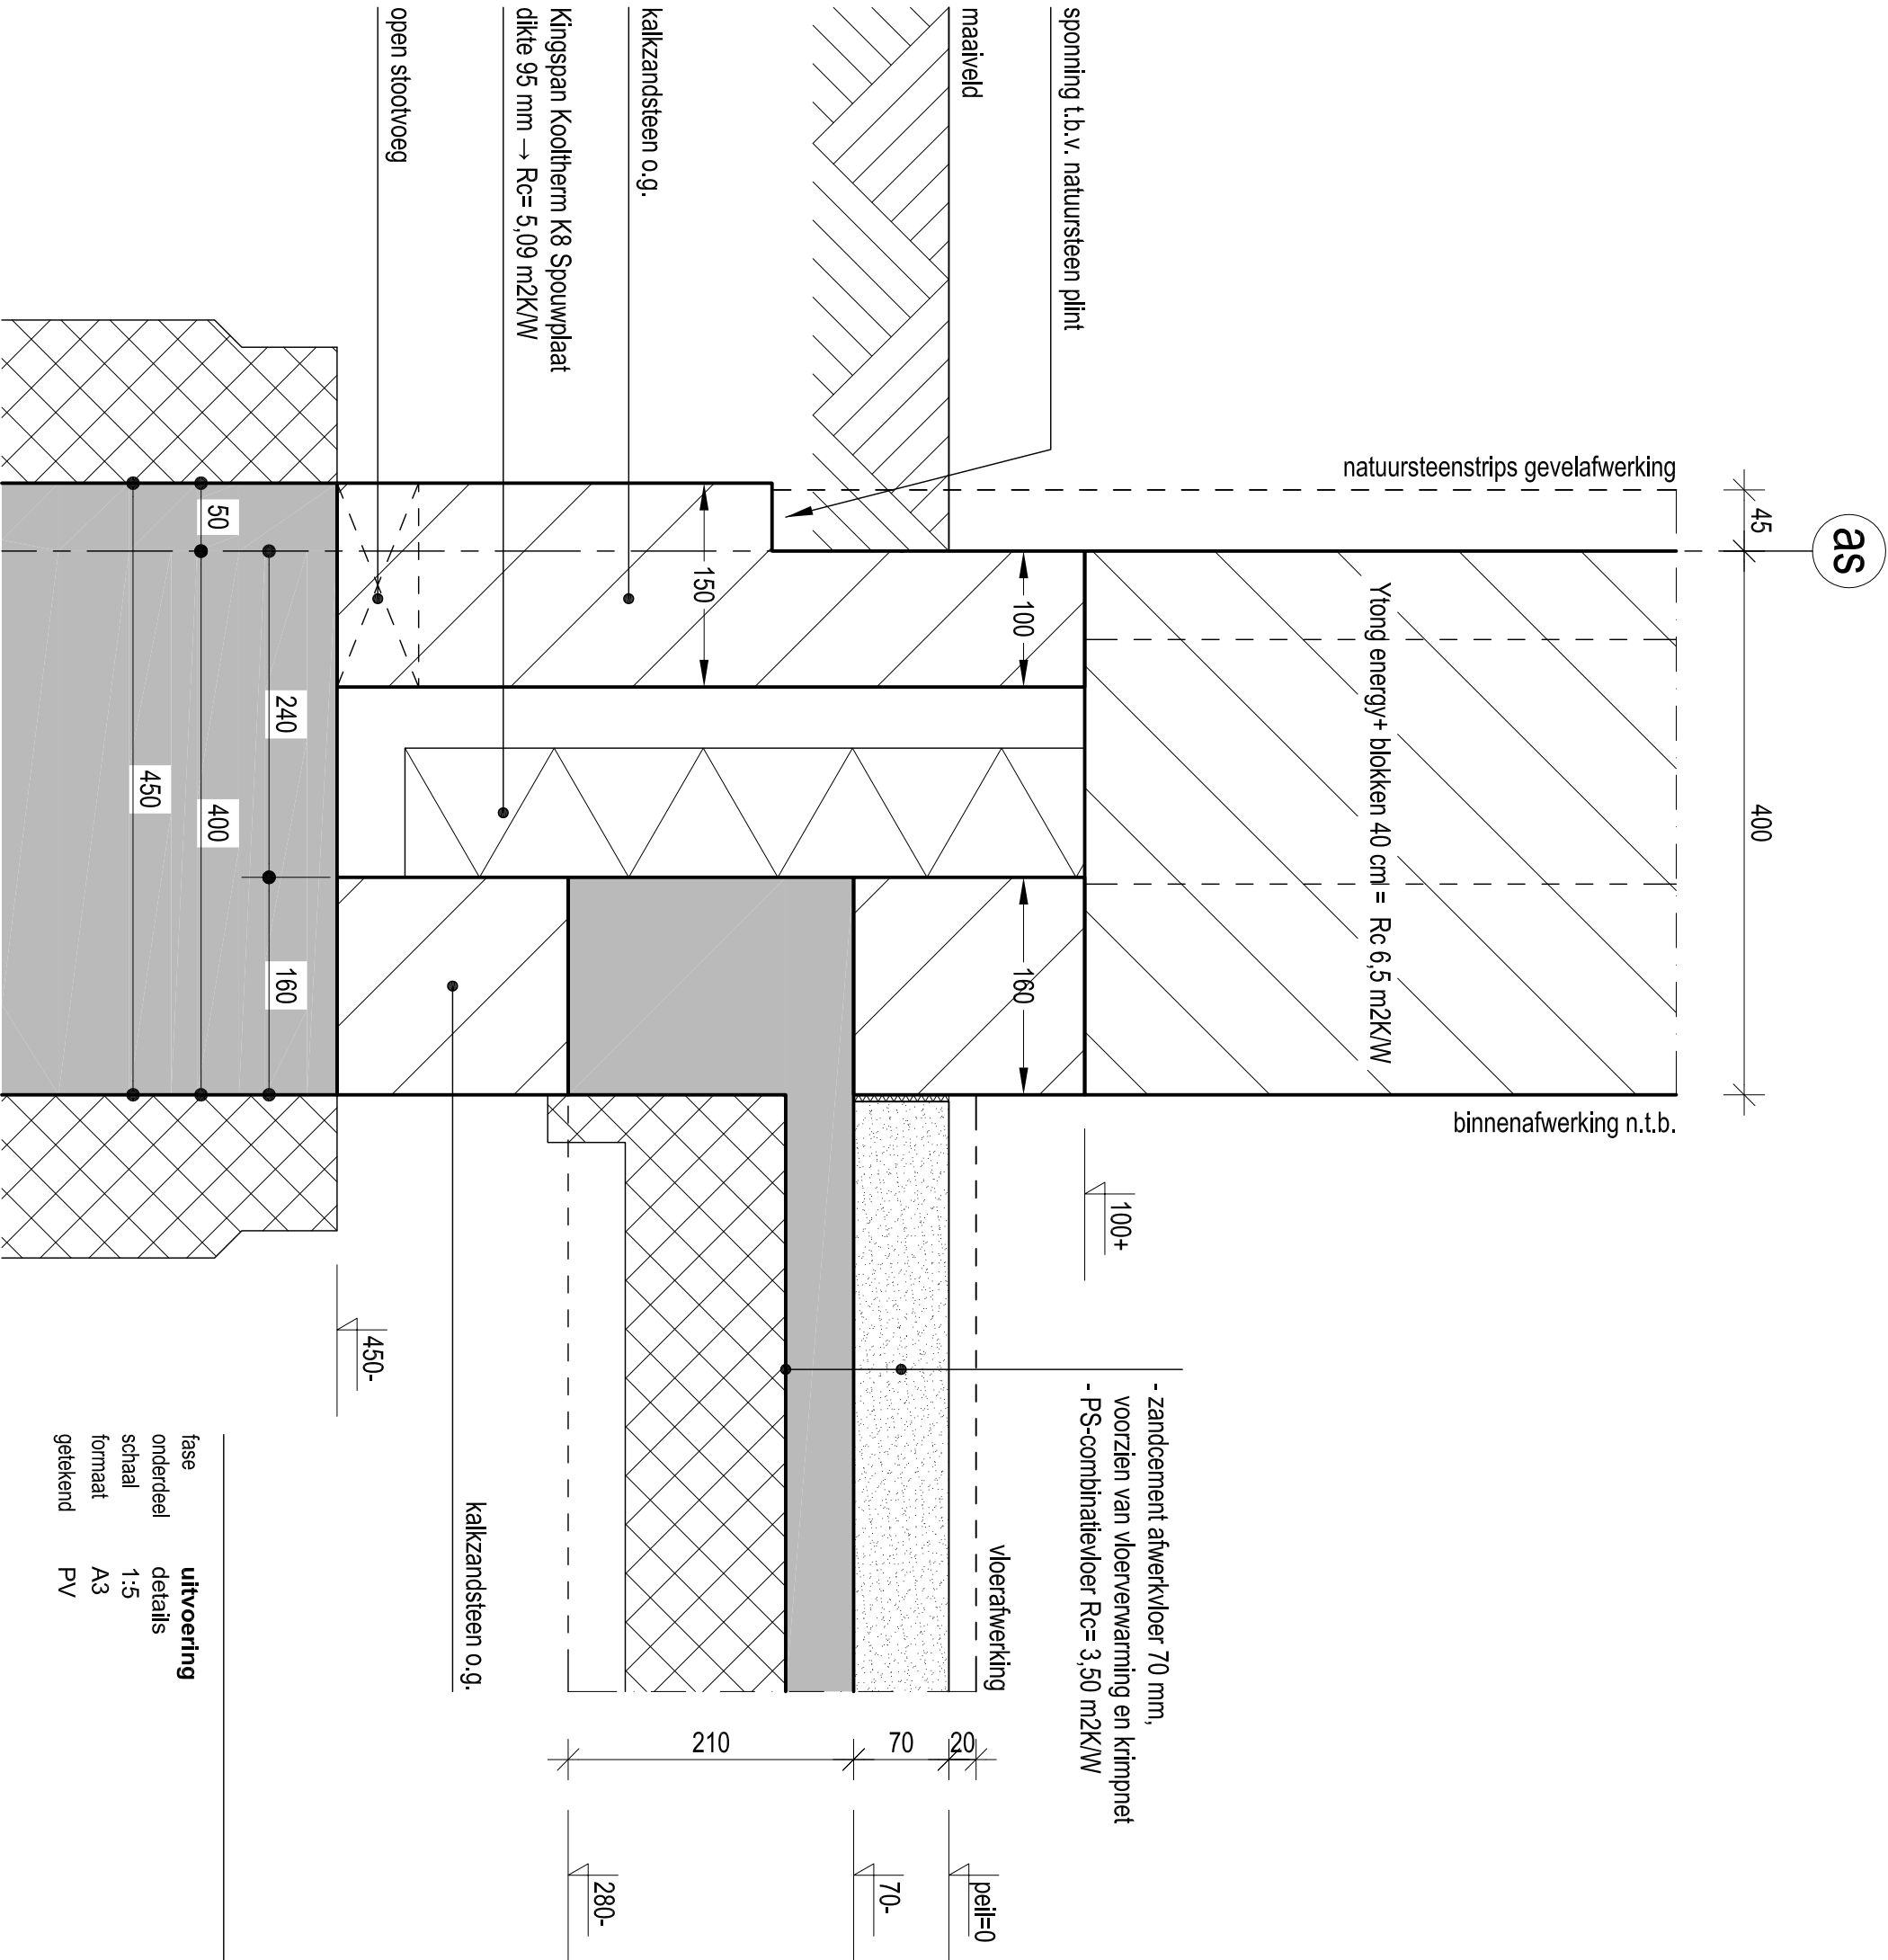


fase		uitvoering	
onderdeel		details	
schaal	1:5		
formaat	A3		
getekend	PV		
datum		03-12-2015	
projectnr.		15475	
tekening		03.1	

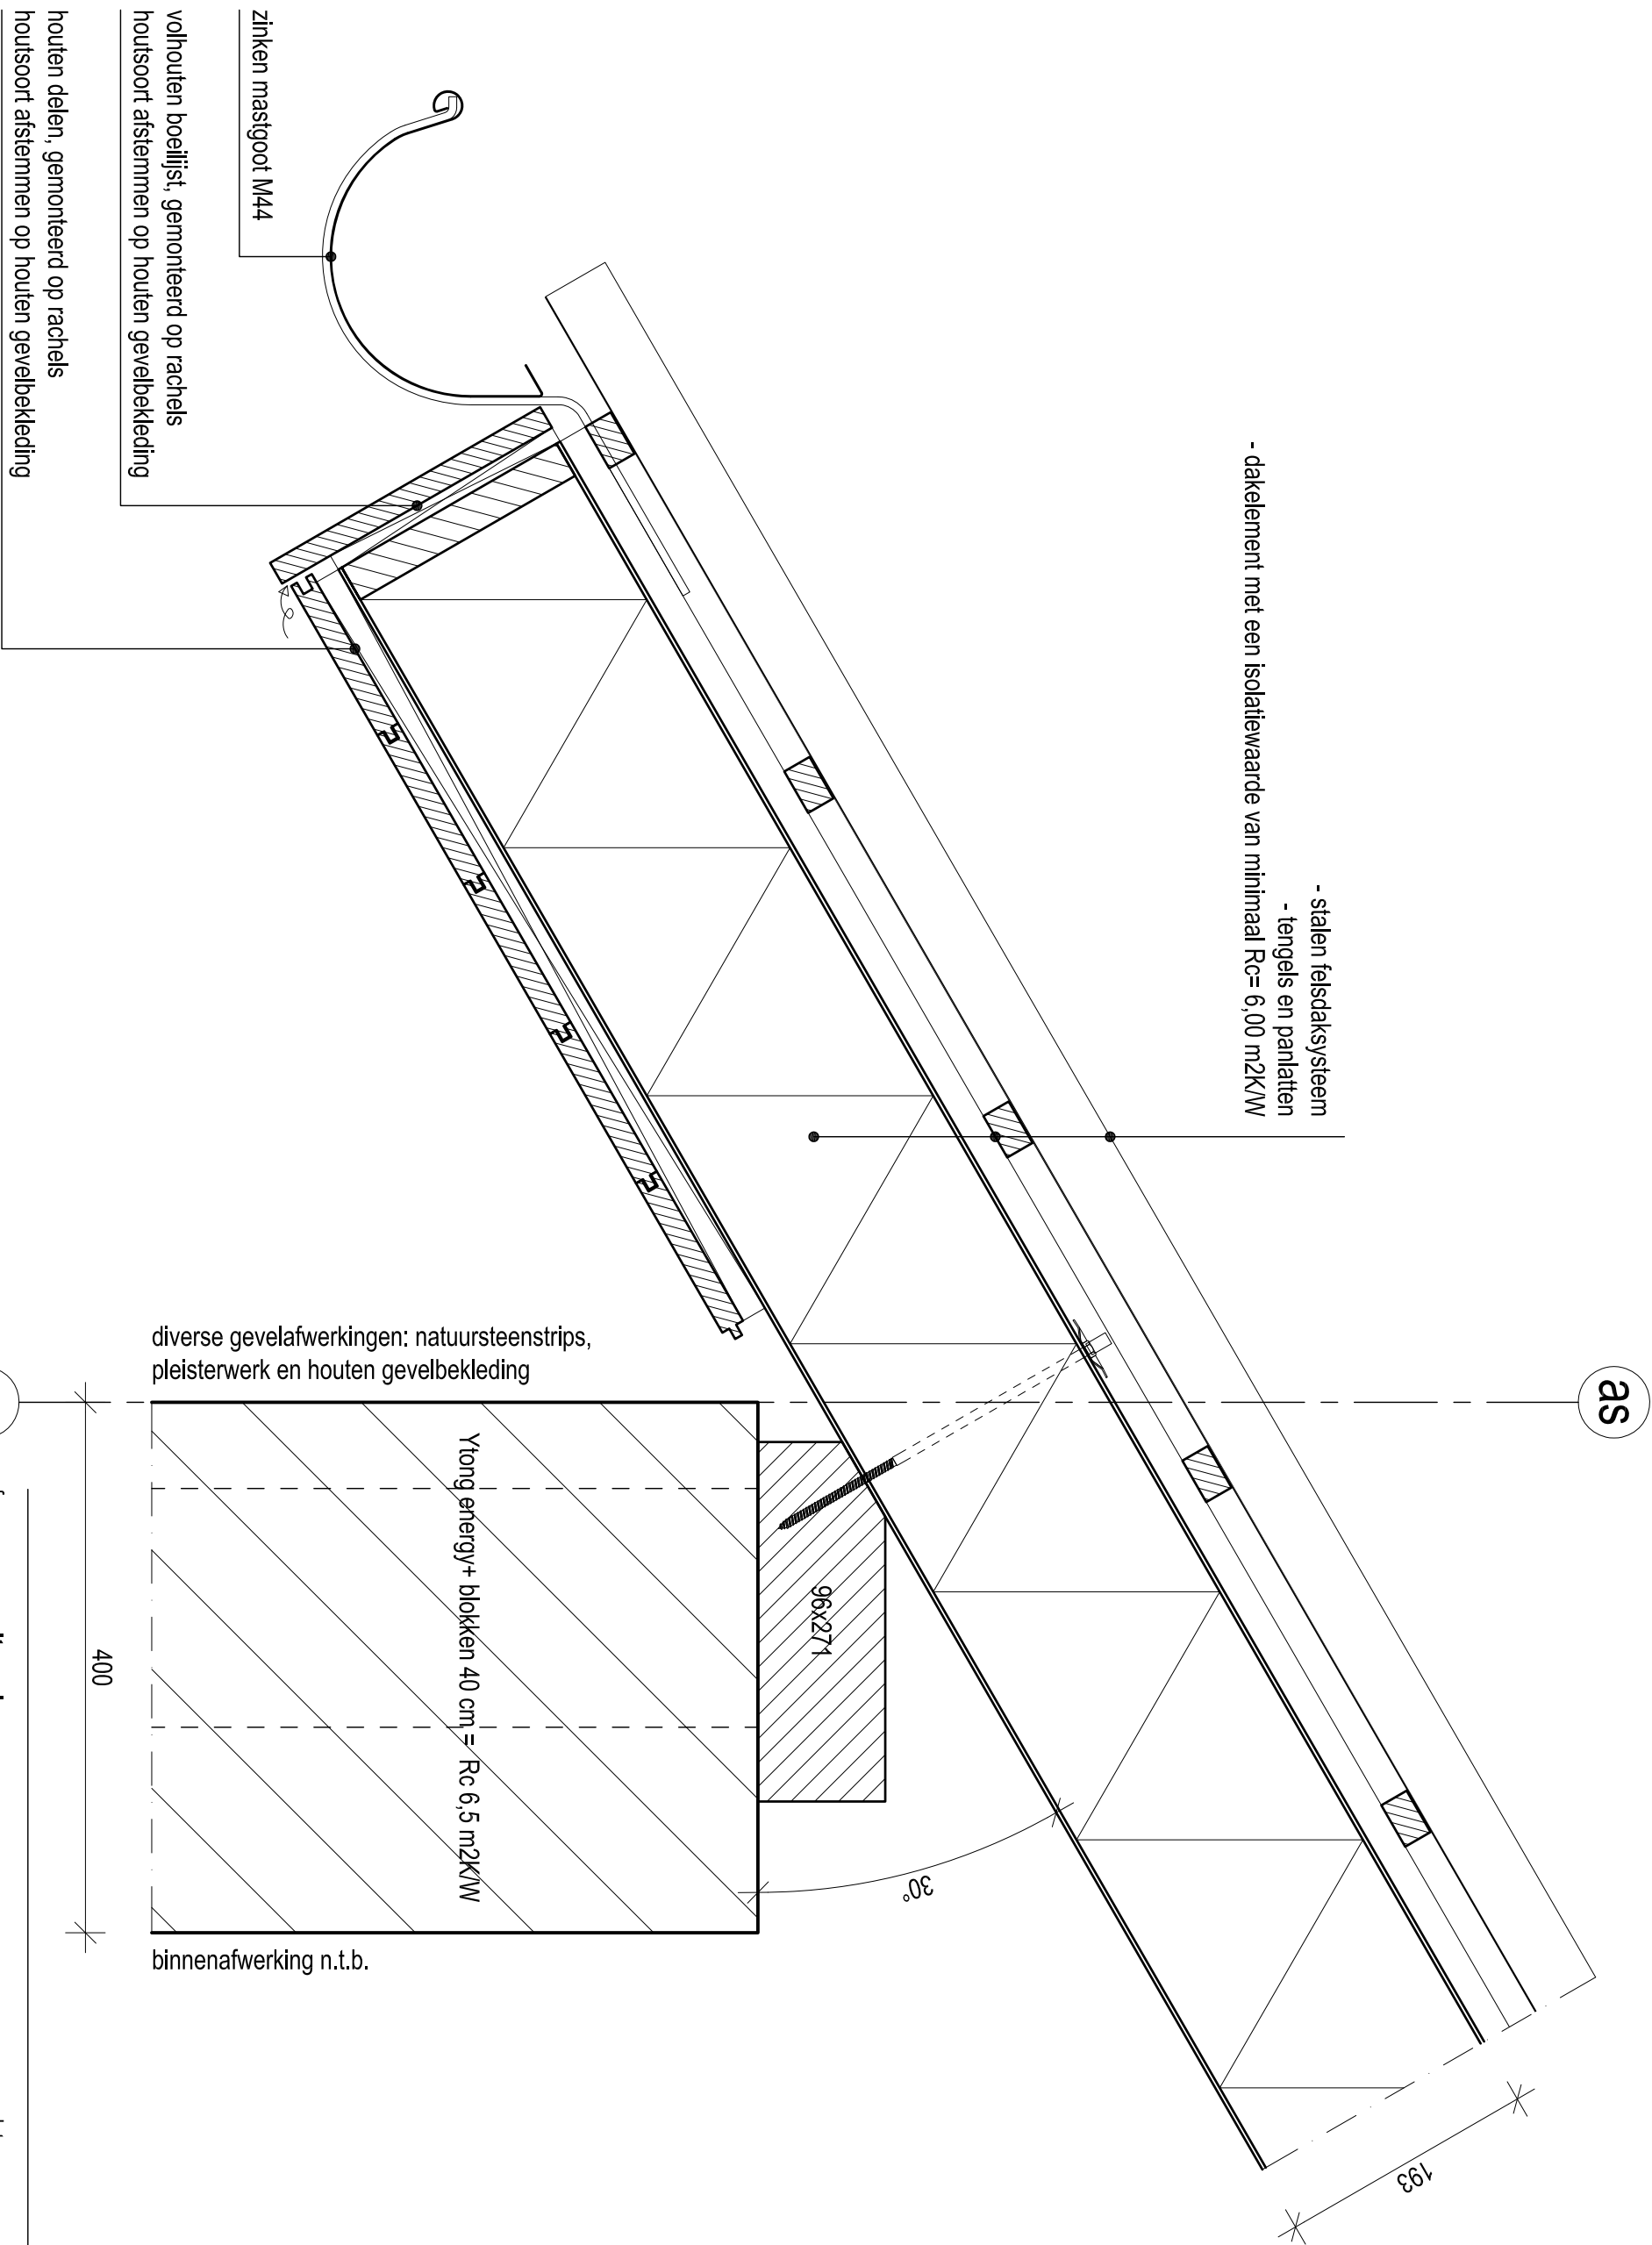

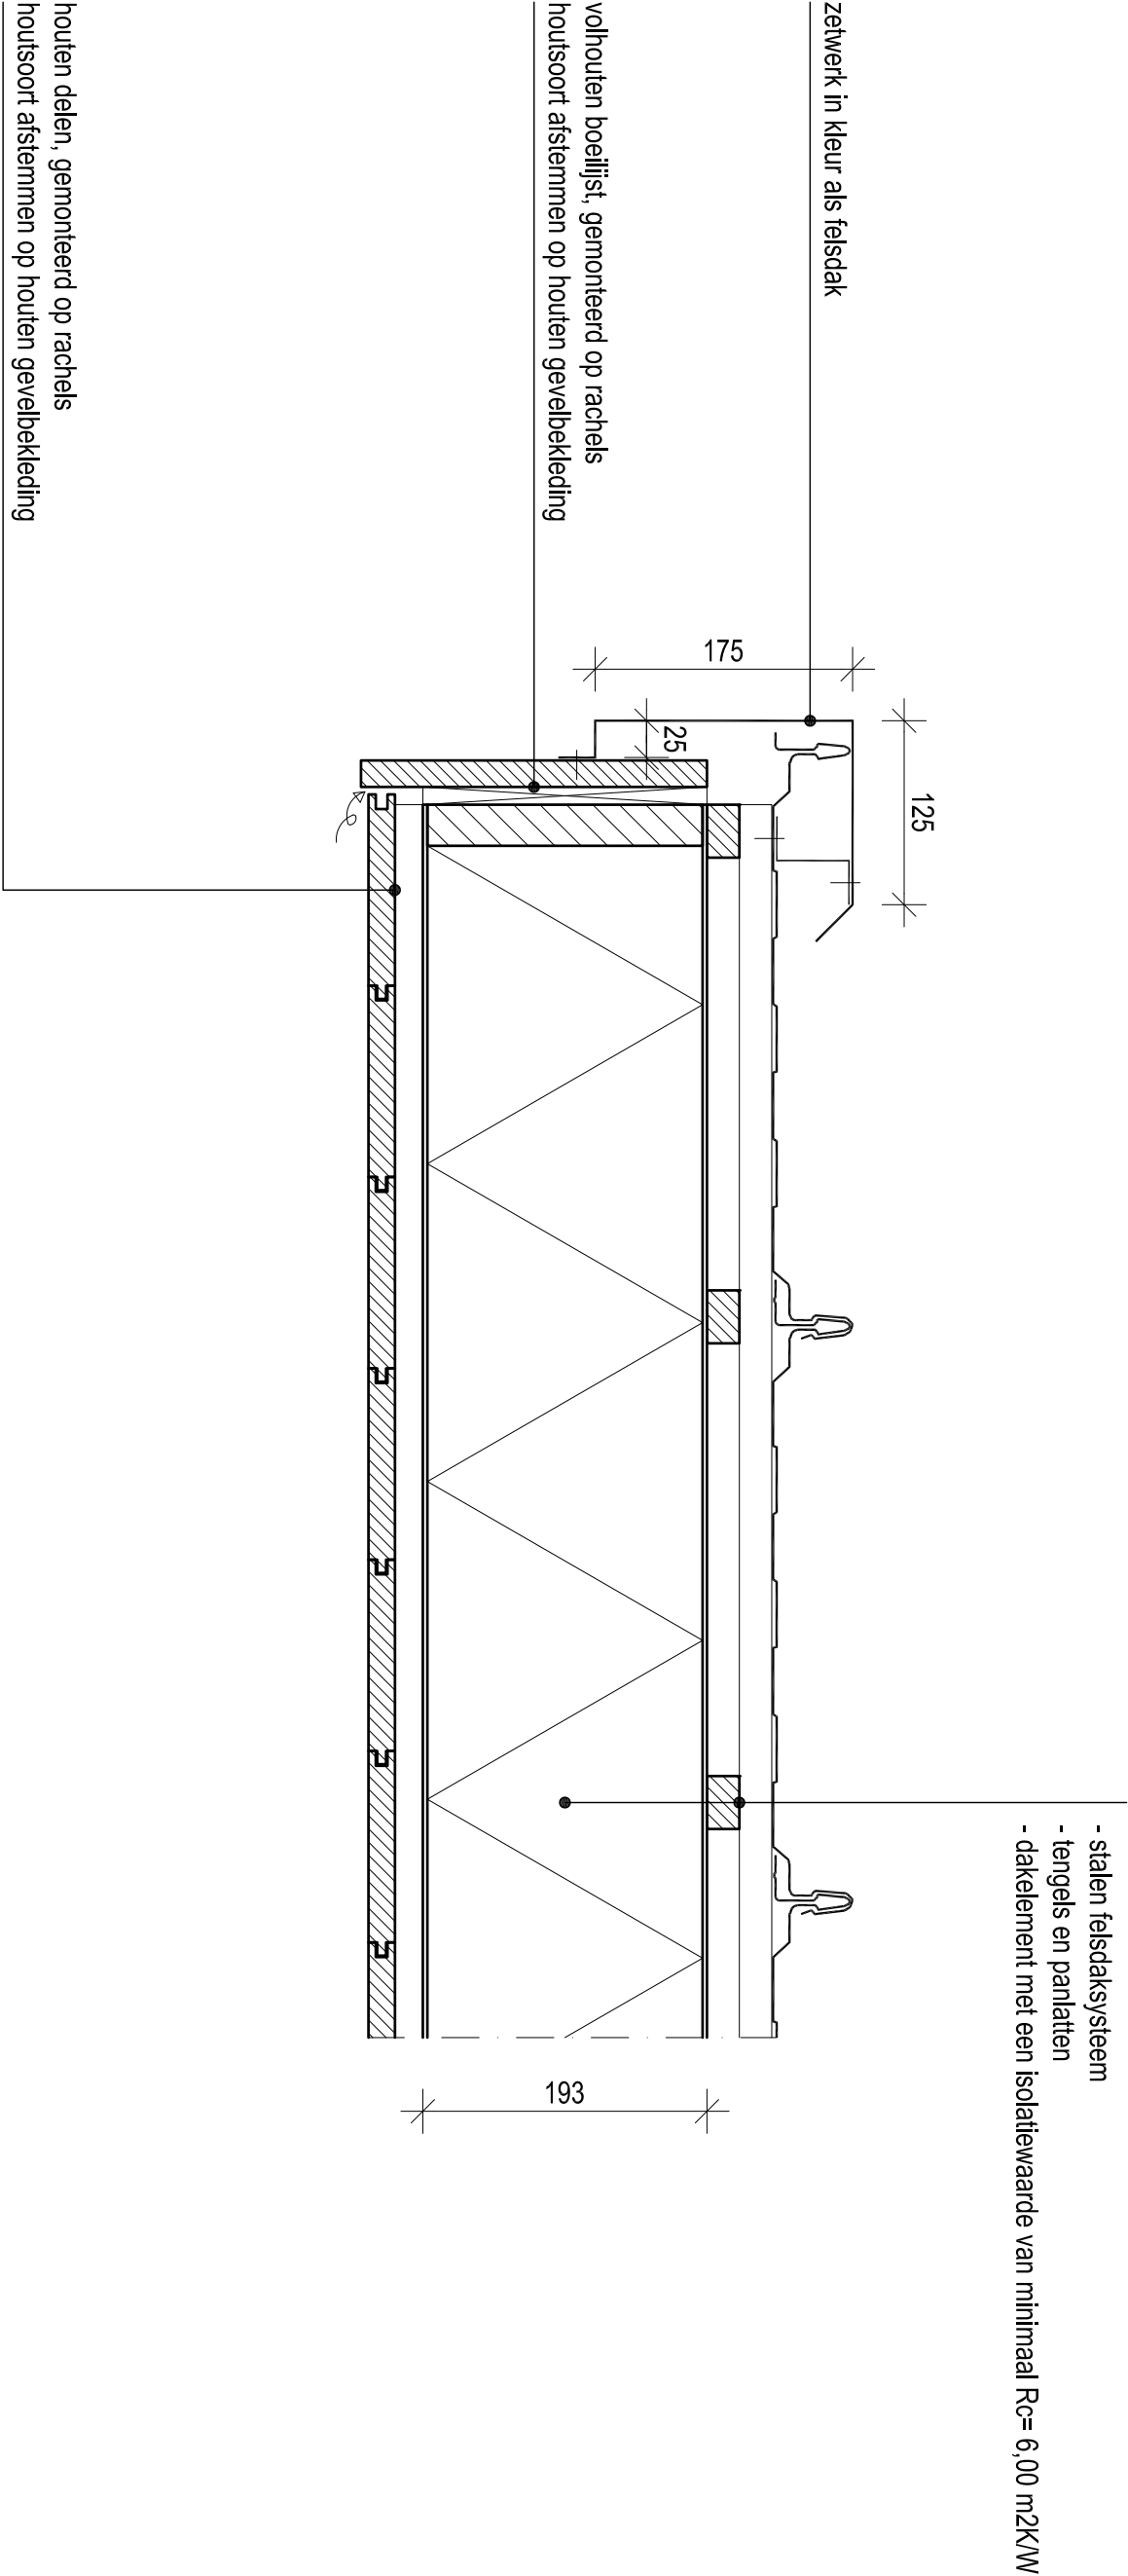


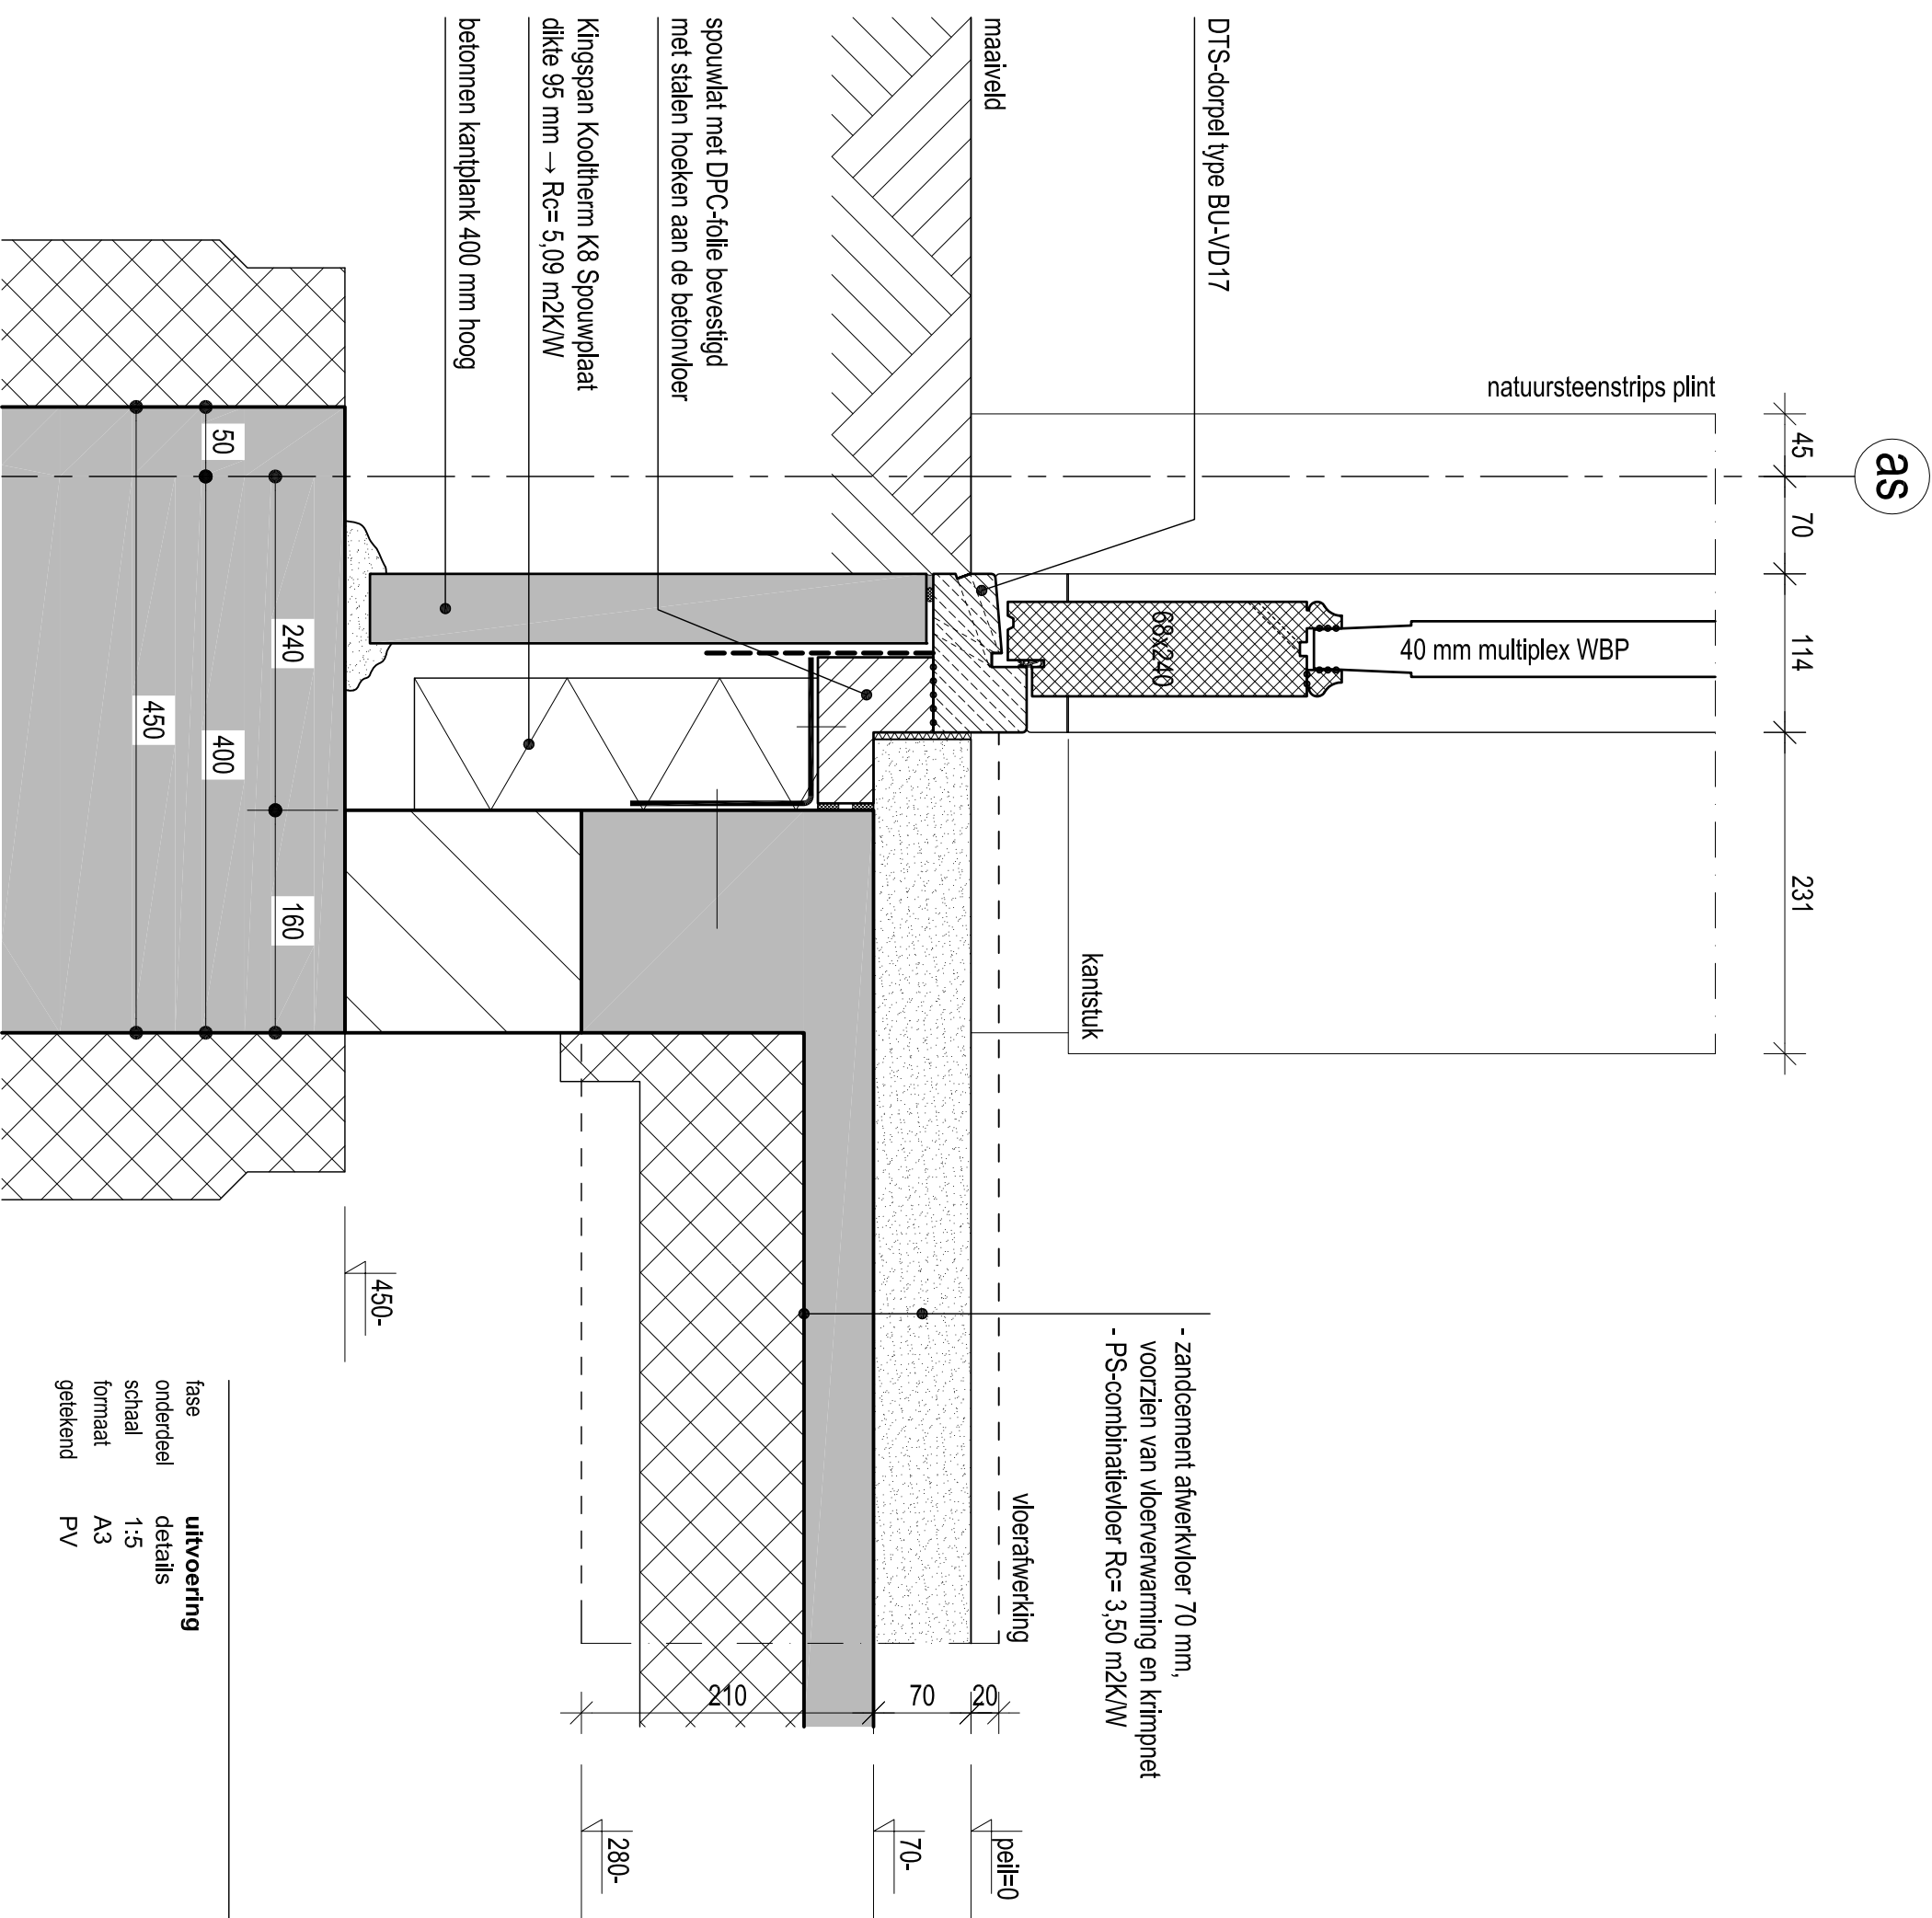


uitvoering	
fase	onderdeel
schaal	1:5
formaat	A3
getekend	PV
datum	
03-12-2015	
projectnr.	
15475	
tekening	
03.4	

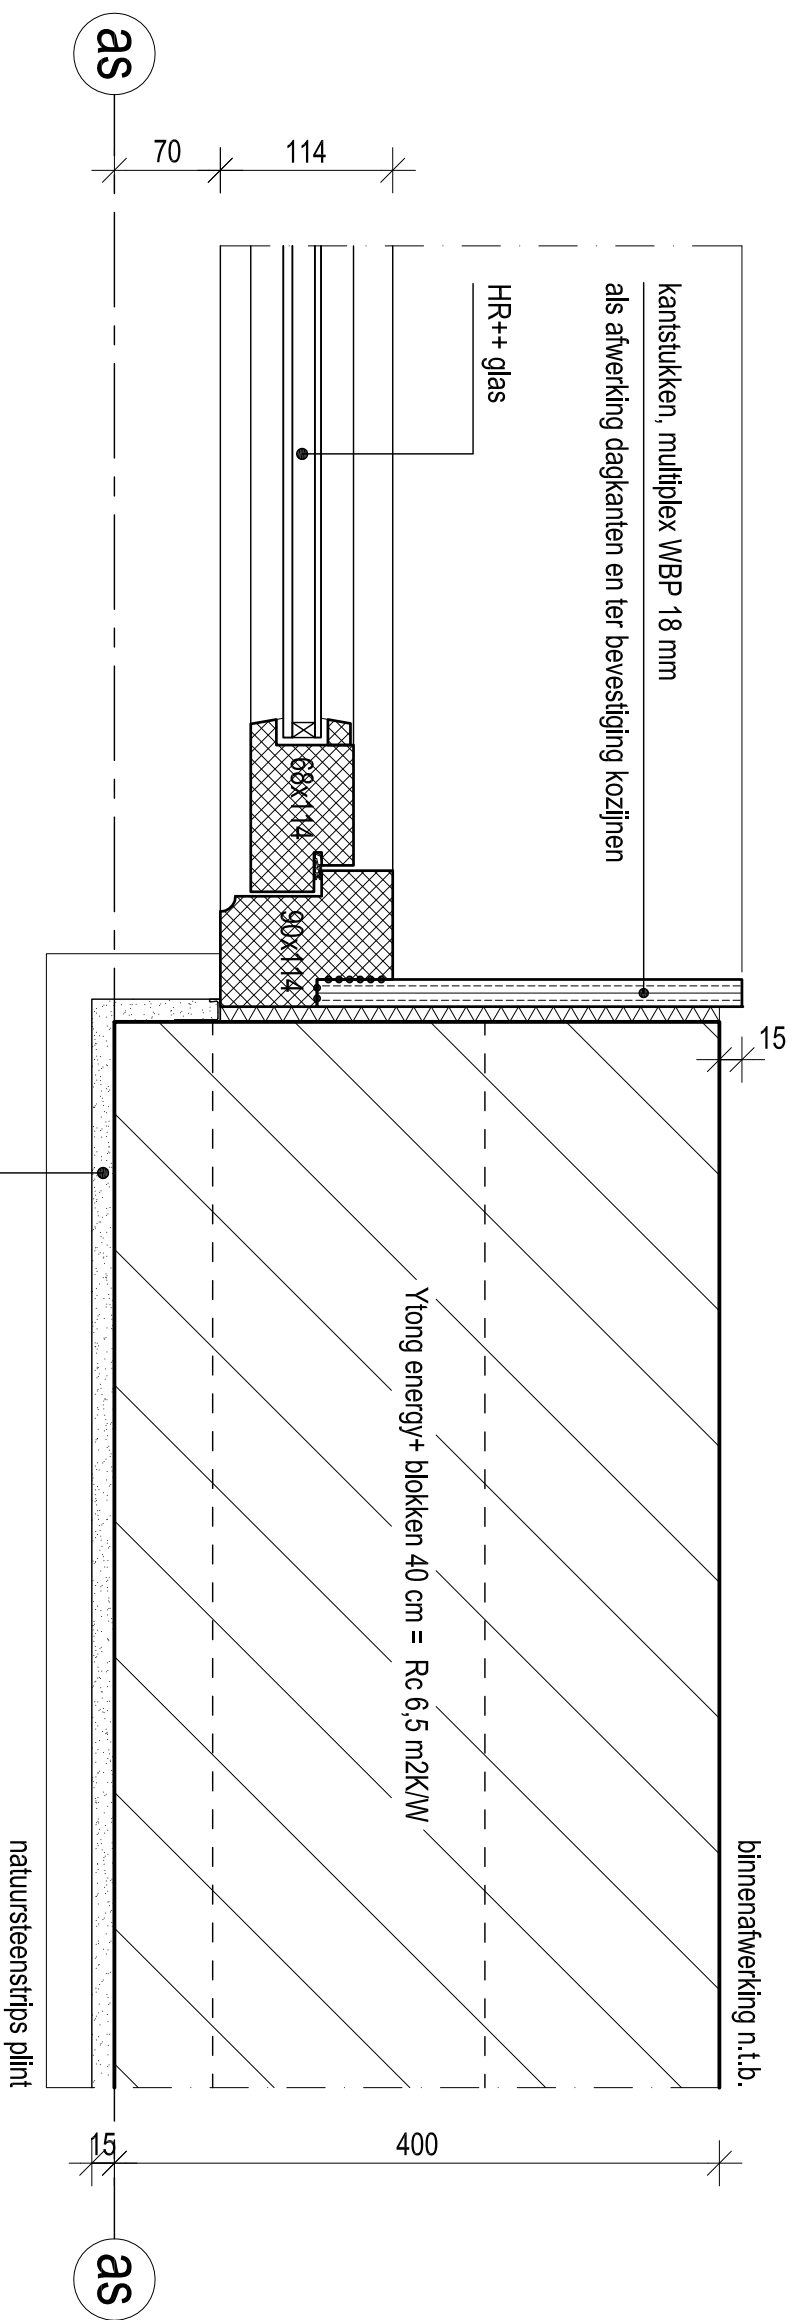

fase	uitvoering	datum
onderdeel	details	03-12-2015
schaal	1:5	
formaat	A3	projectnr. 15475
getekend	PV	tekening 03.5

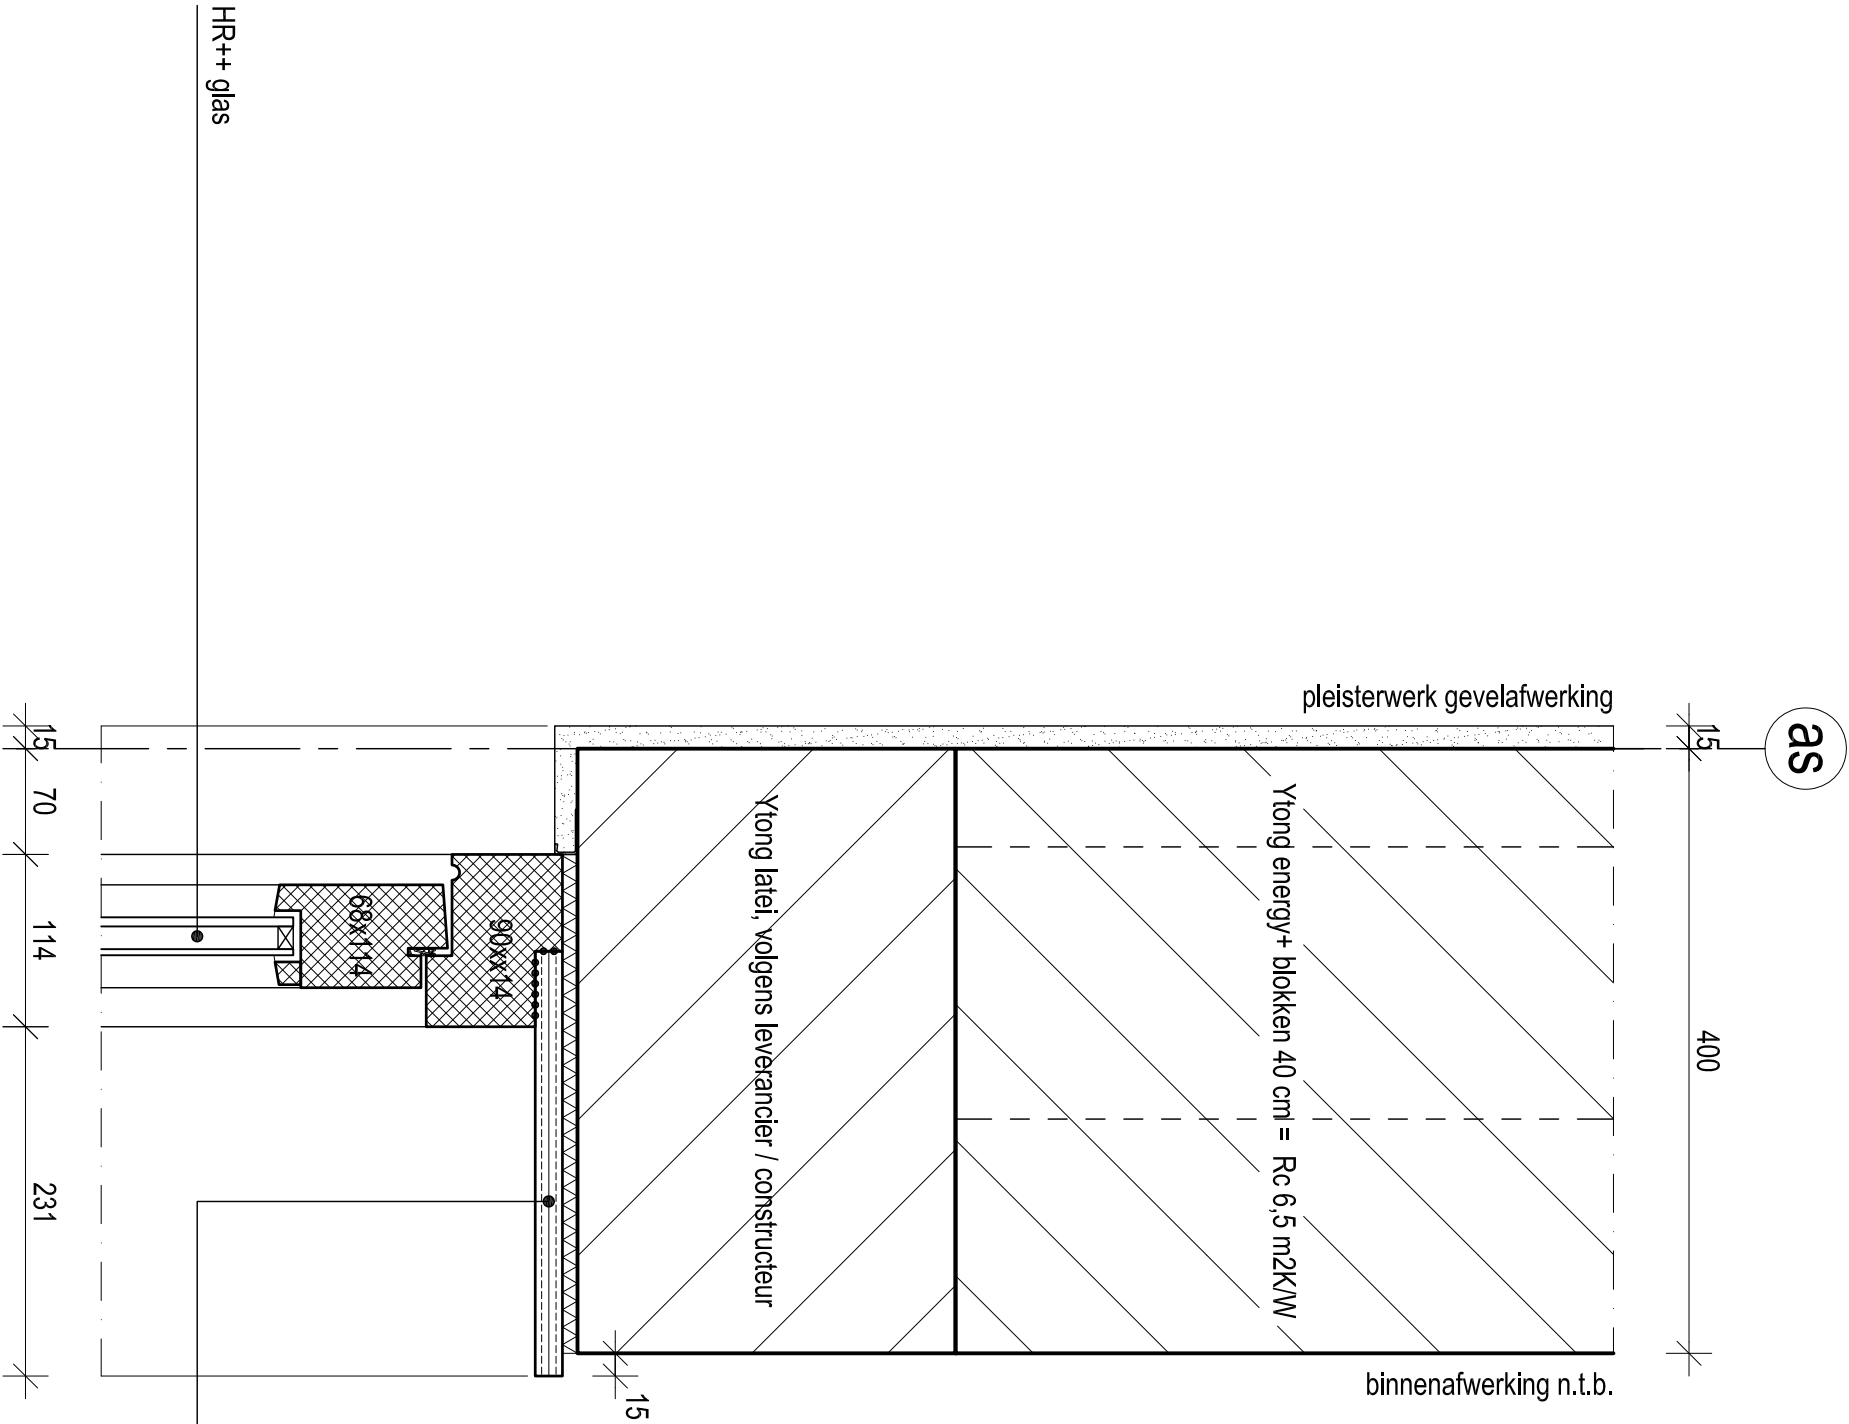


uitvoering		datum
fase	onderdeel	03-12-2015
onderdeel	details	
schaal	1:5	
formaat	A3	projectnr. 15475
getekend	PV	tekening 03.7

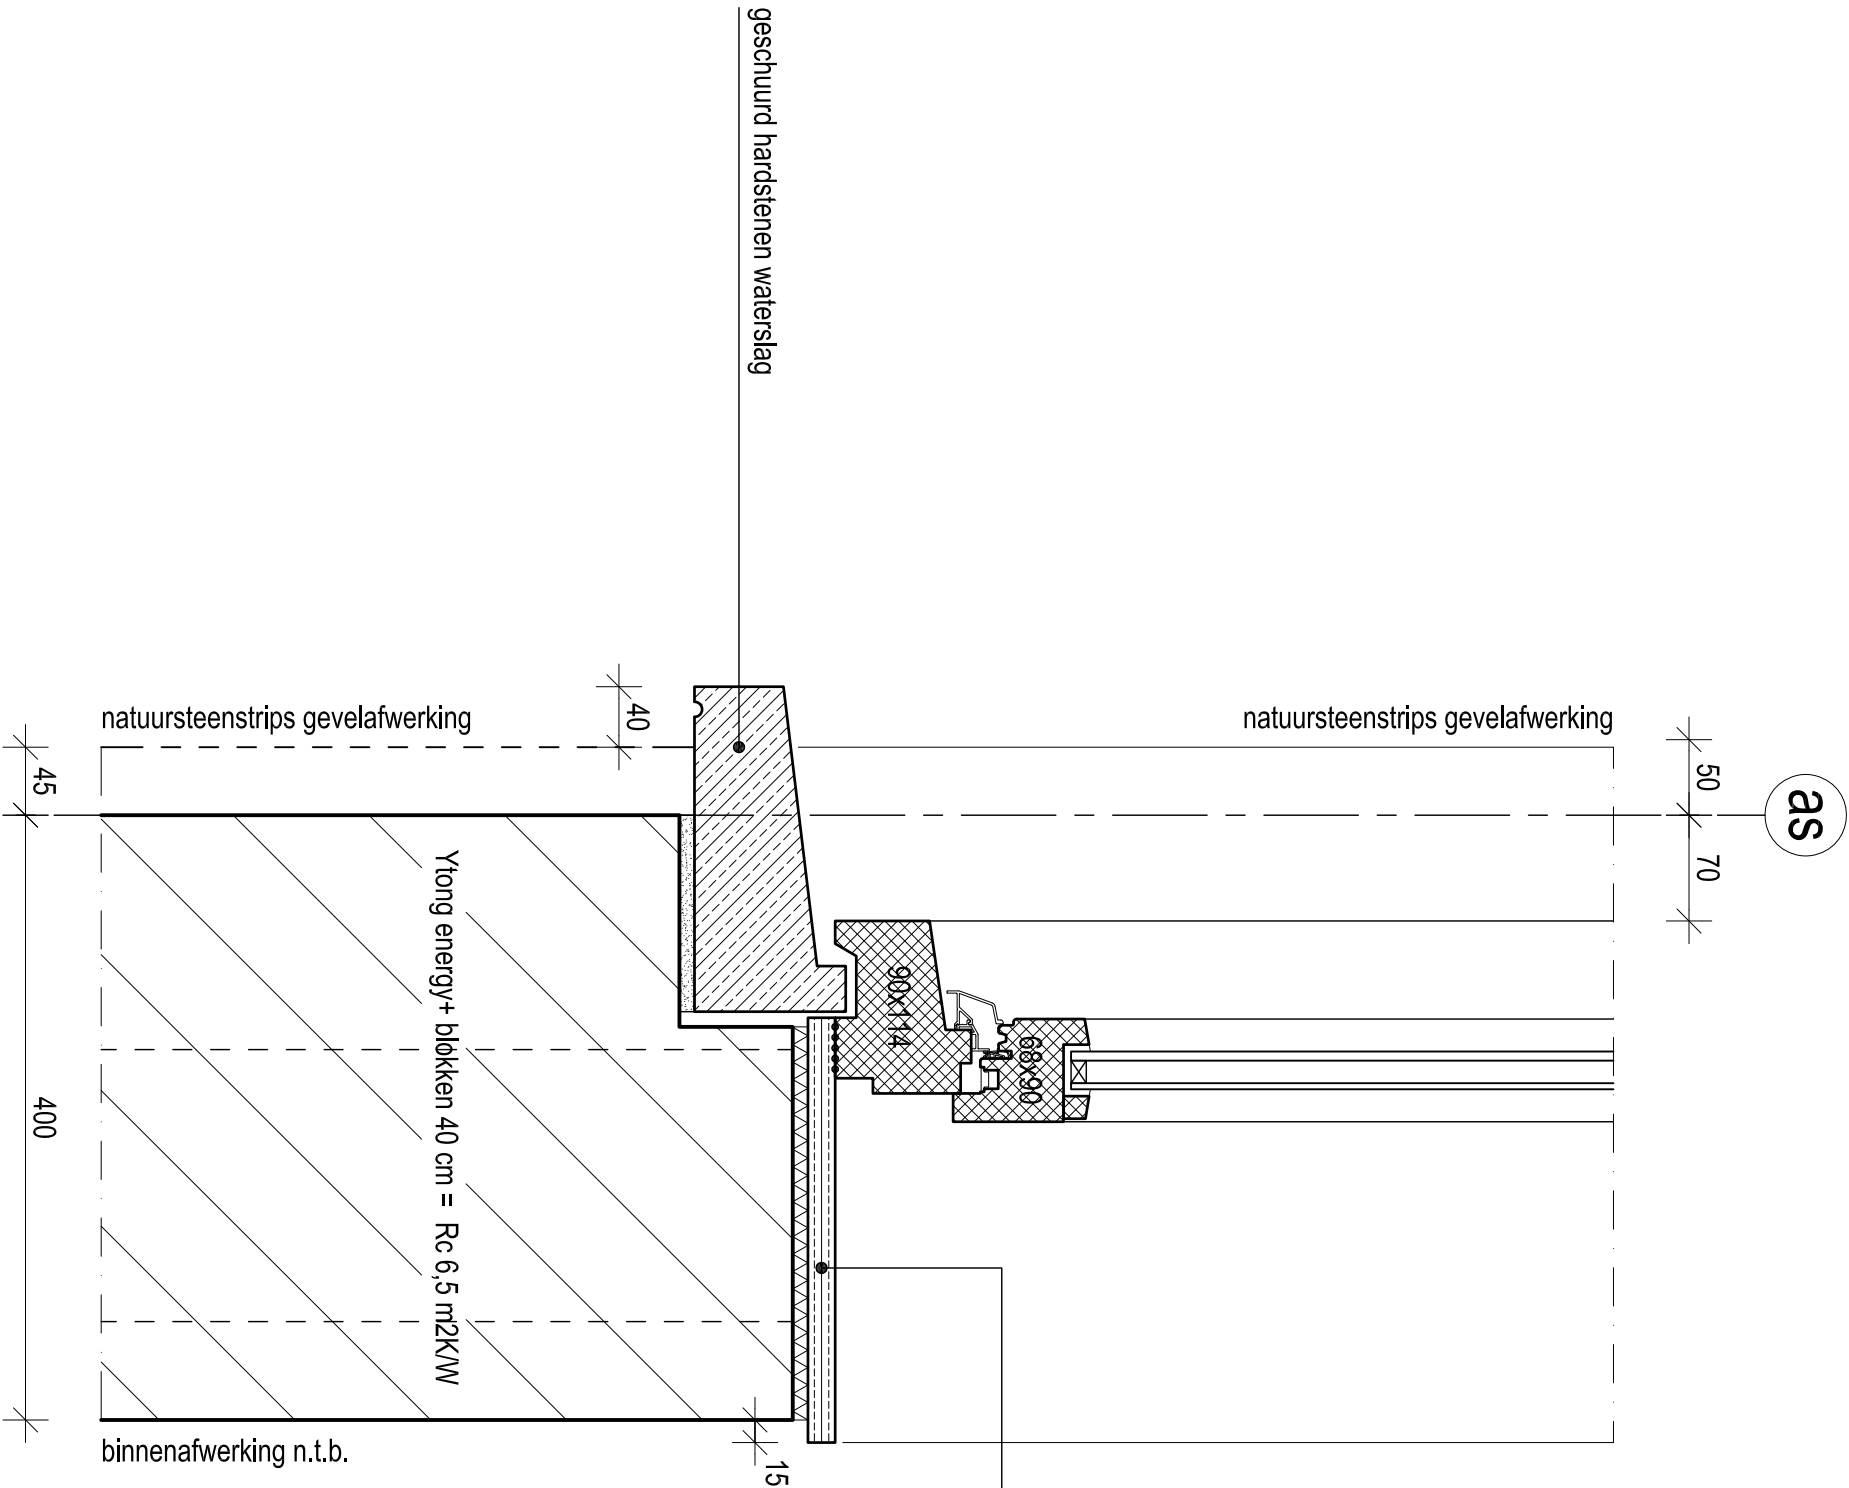


fase	uitvoering
onderdeel	details
schaal	1:5
formaat	A3
getekend	PV

datum	03-12-2015
projectnr.	15475
tekening	03.7

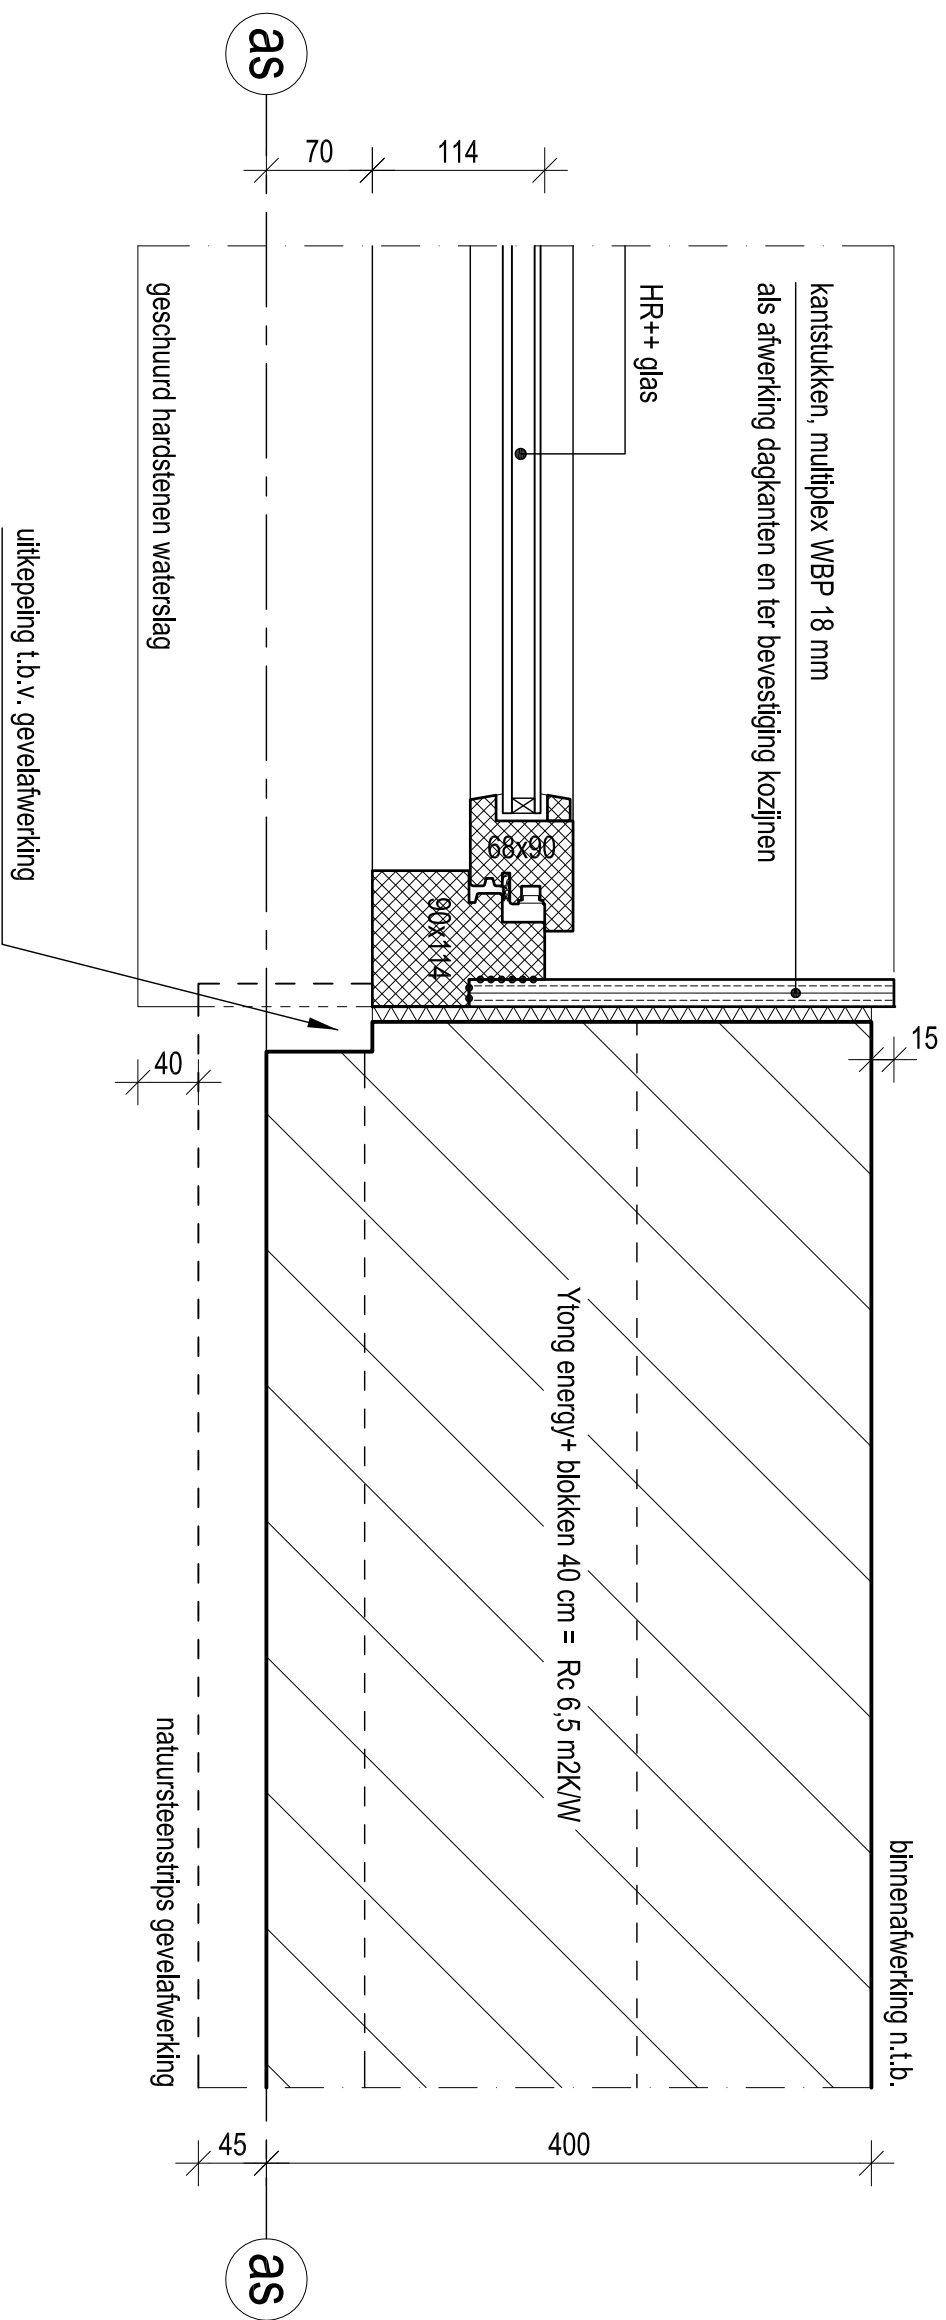


fase	uitvoering	datum
onderdeel	details	03-12-2015
schaal	1:5	15475
formaat	A3	
getekend	PV	03.8

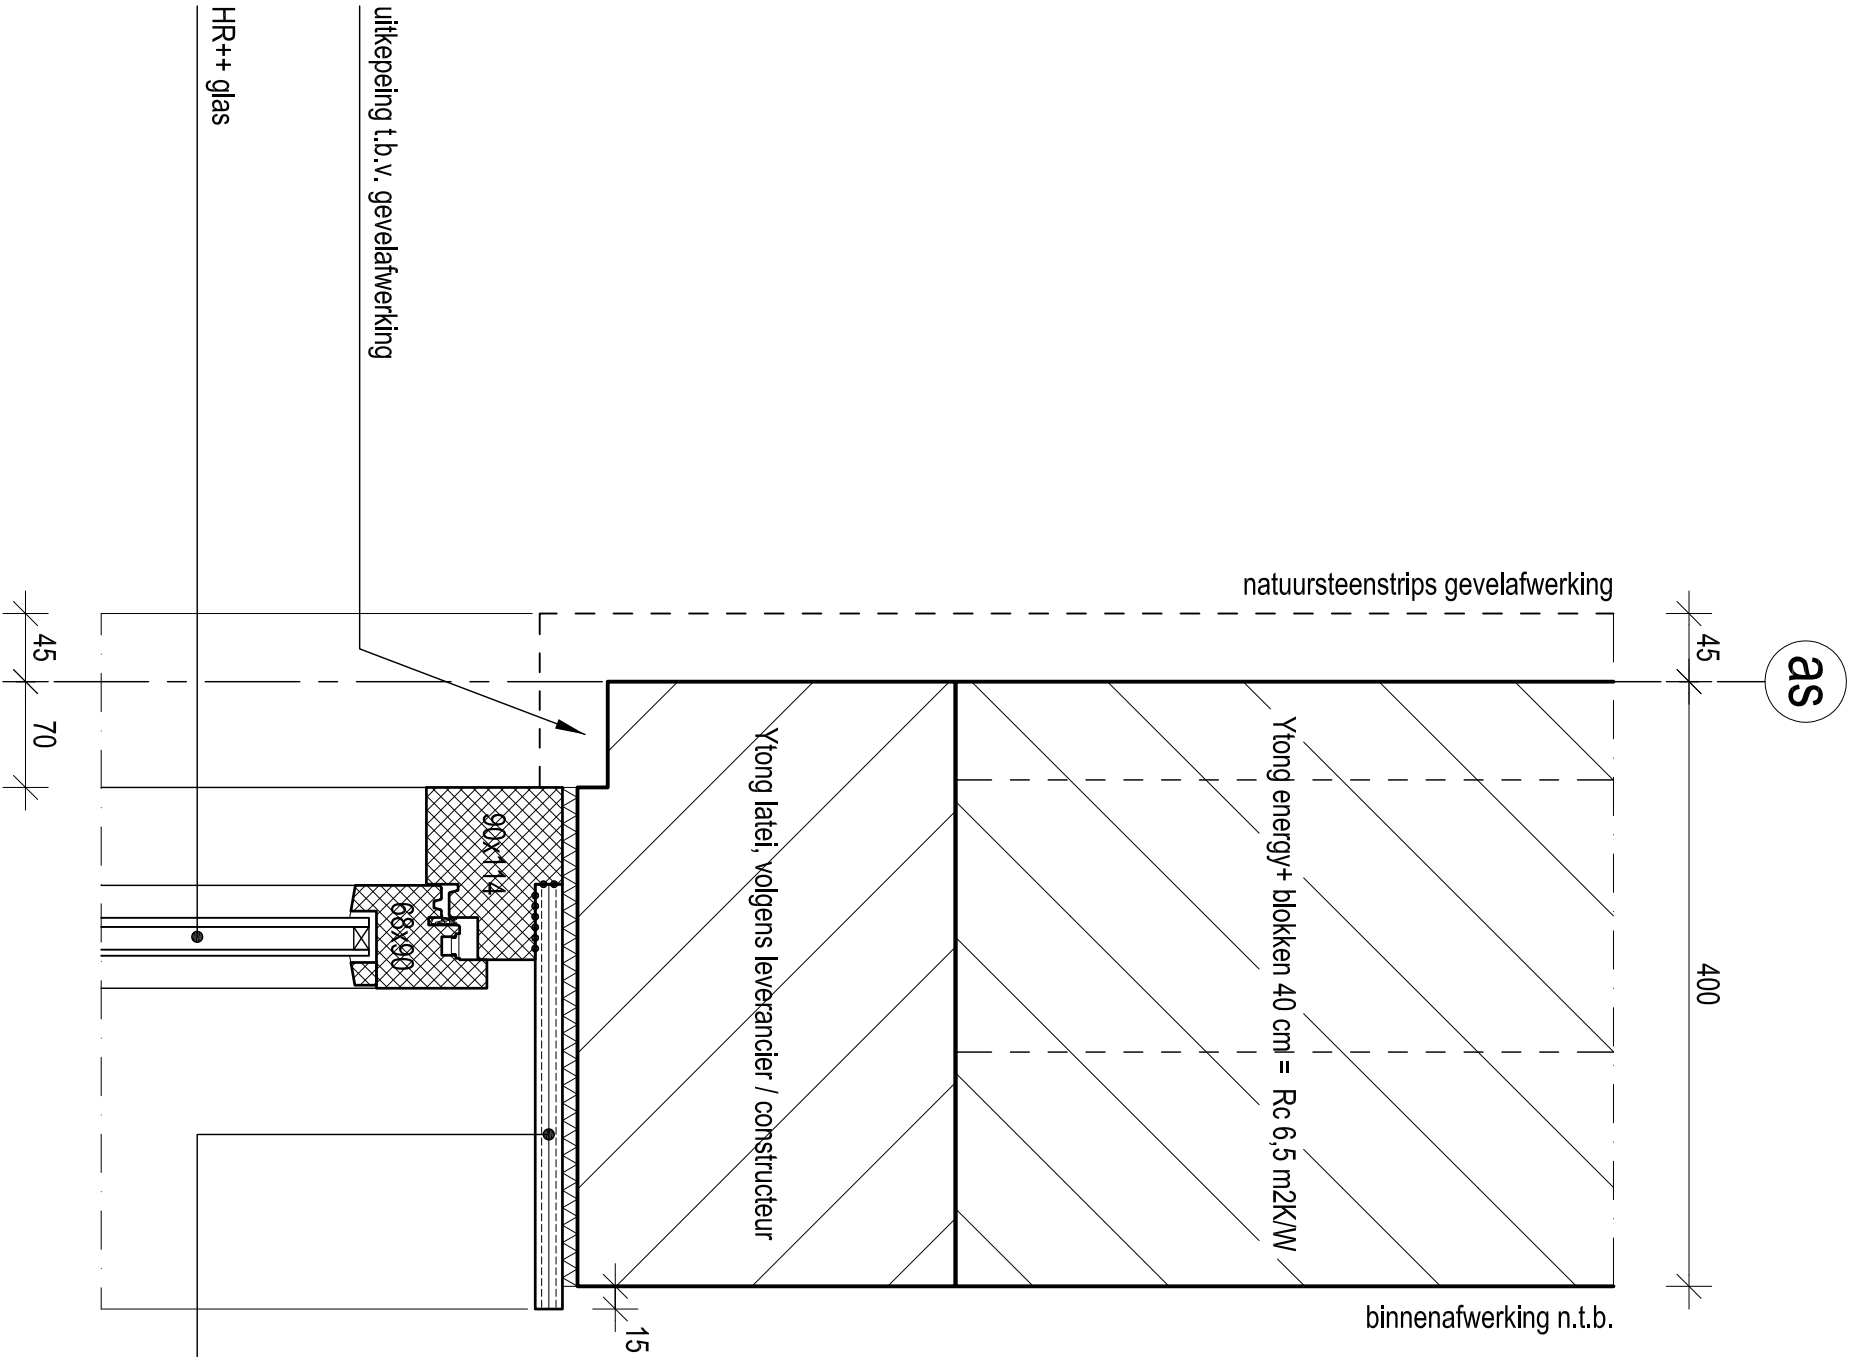


kantstukken, multiplex WBP 18 mm
als afwerking dagkanten en ter bevestiging kozijnen

fase		uitvoering		datum	
onderdeel		details		03-12-2015	
schaal		1:5		projectnr.	15475
formaat		A3		tekening	03.9
getekend		PV			

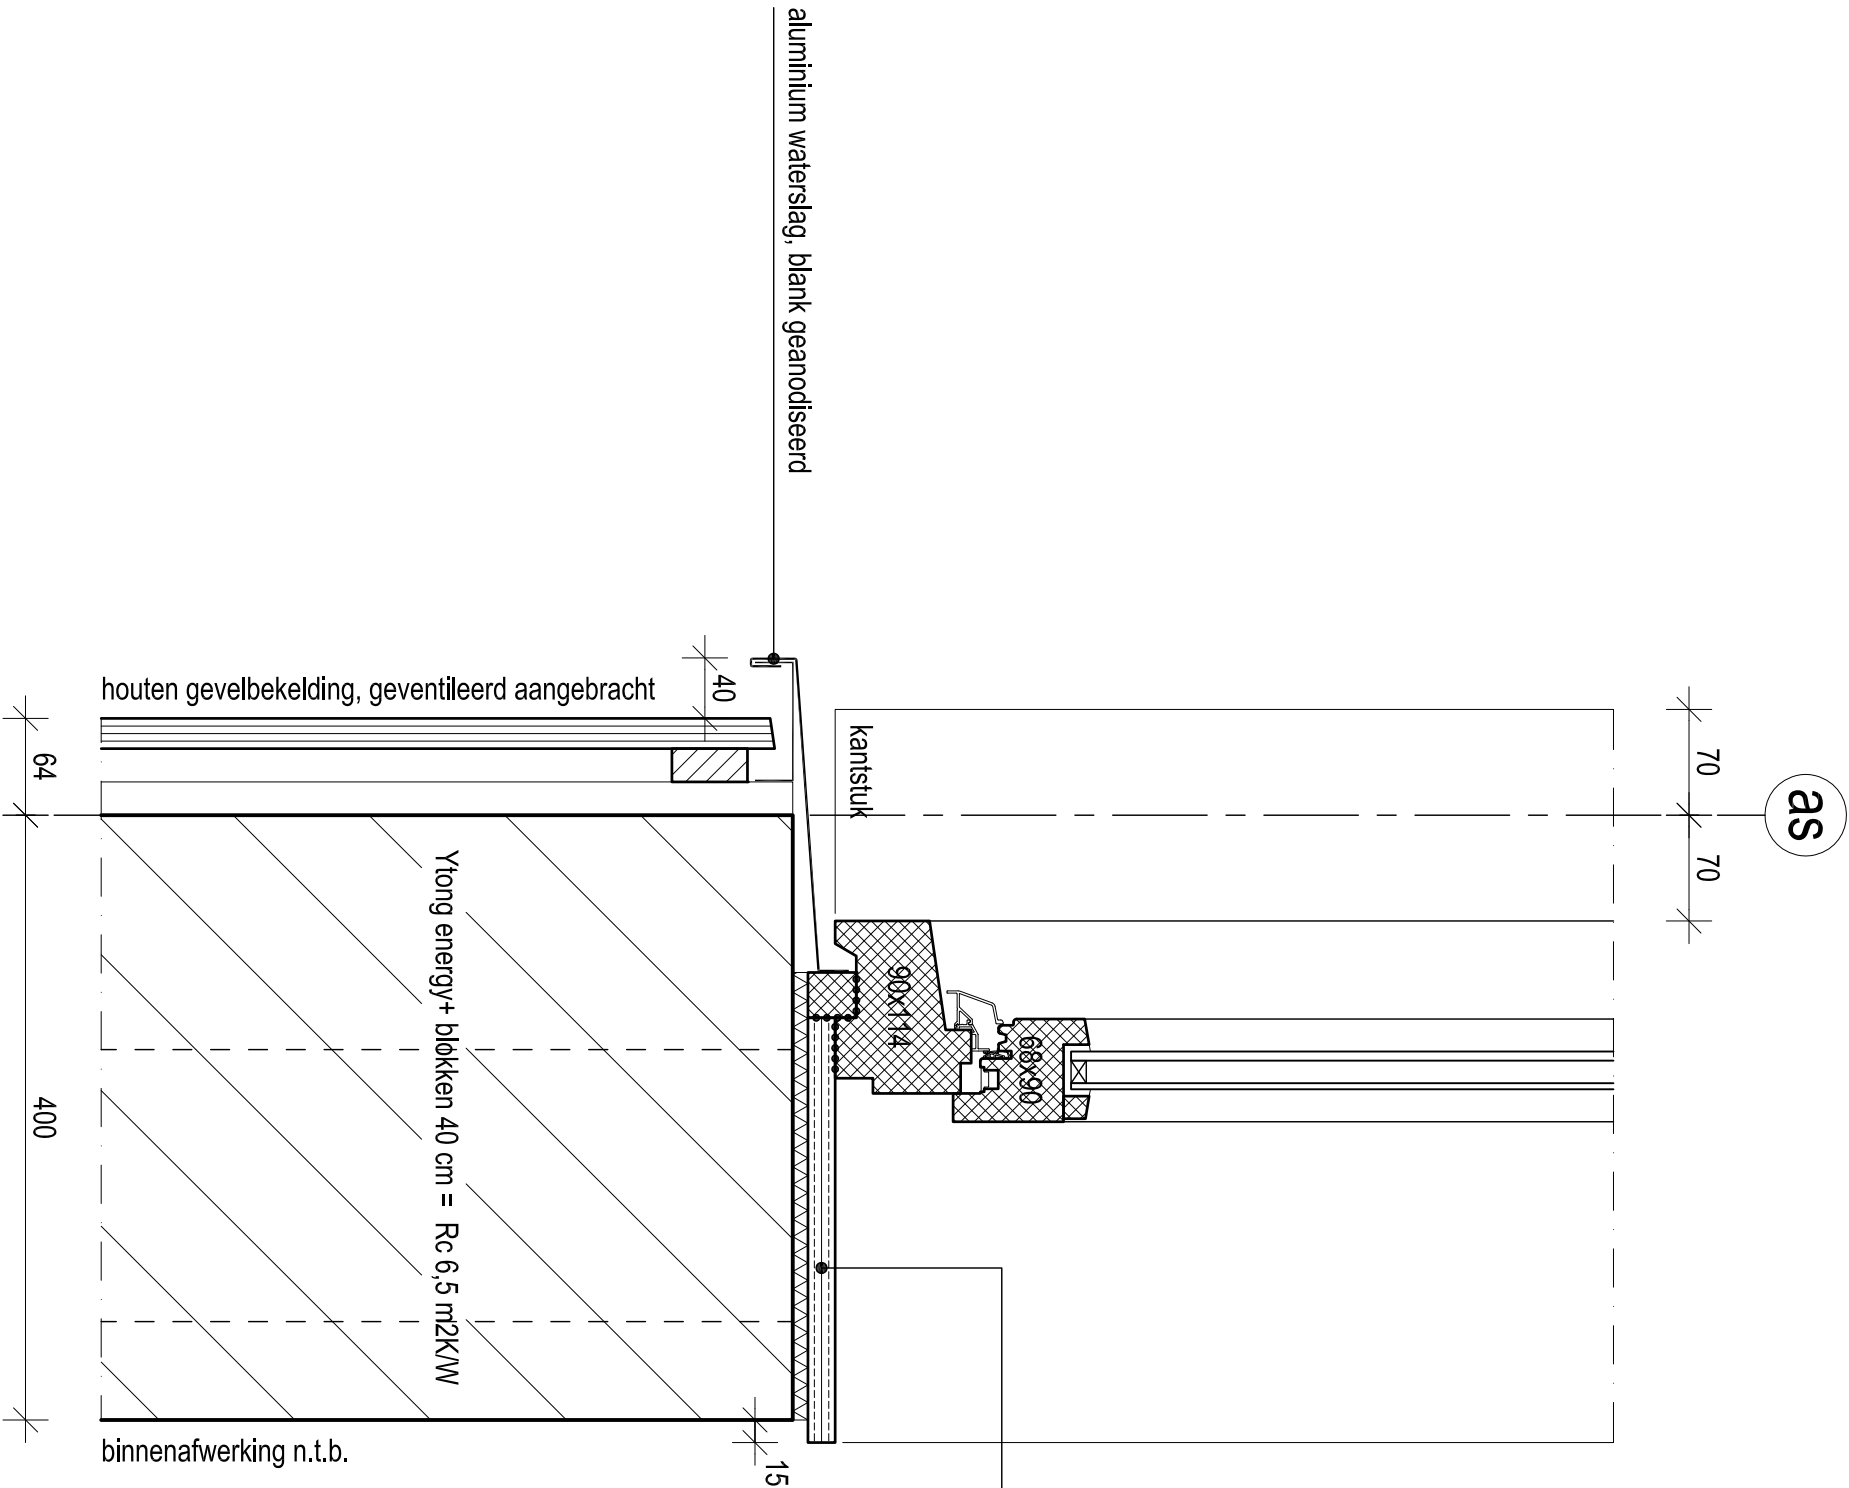


fase	uitvoering
onderdeel	details
schaal	1:5
formaat	A3
getekend	PV

datum	03-12-2015
projectnr.	15475
tekening	03.10

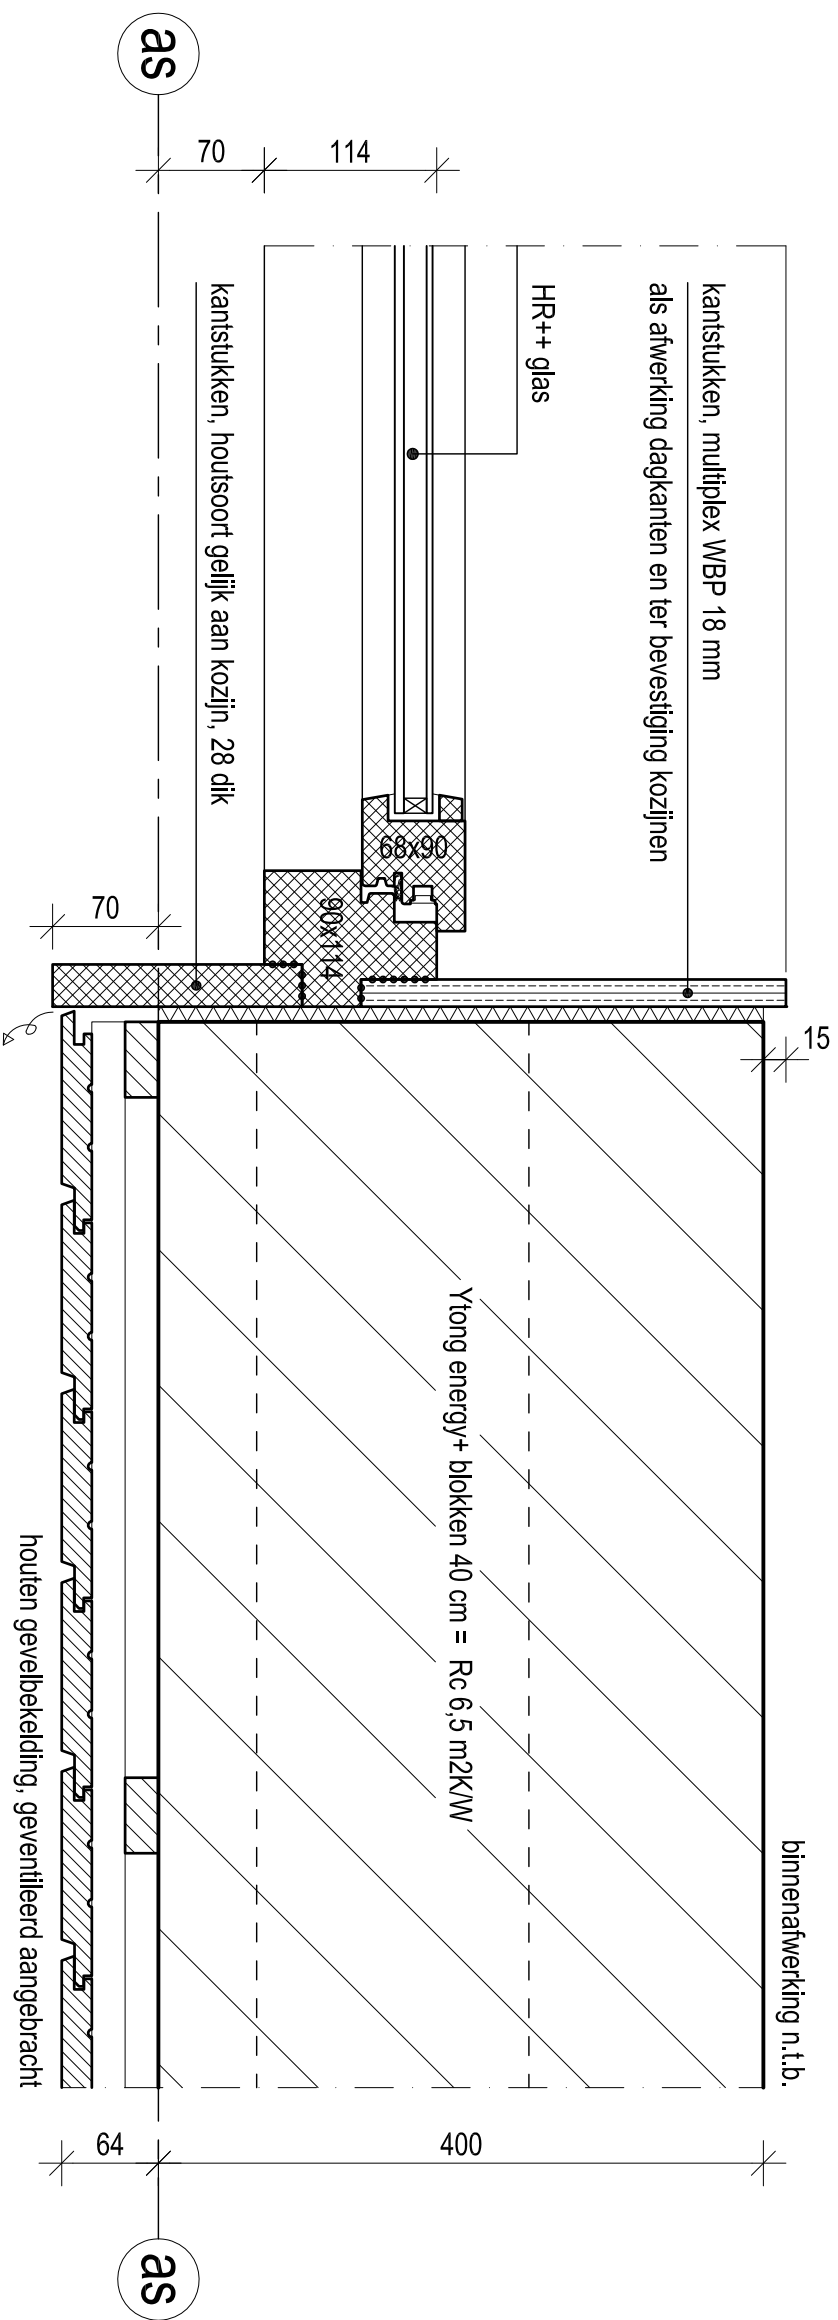

fase	uitvoering	datum
onderdeel	details	03-12-2015
schaal	1:5	
formaat	A3	projectnr. 15475
getekend	PV	tekening 03.11

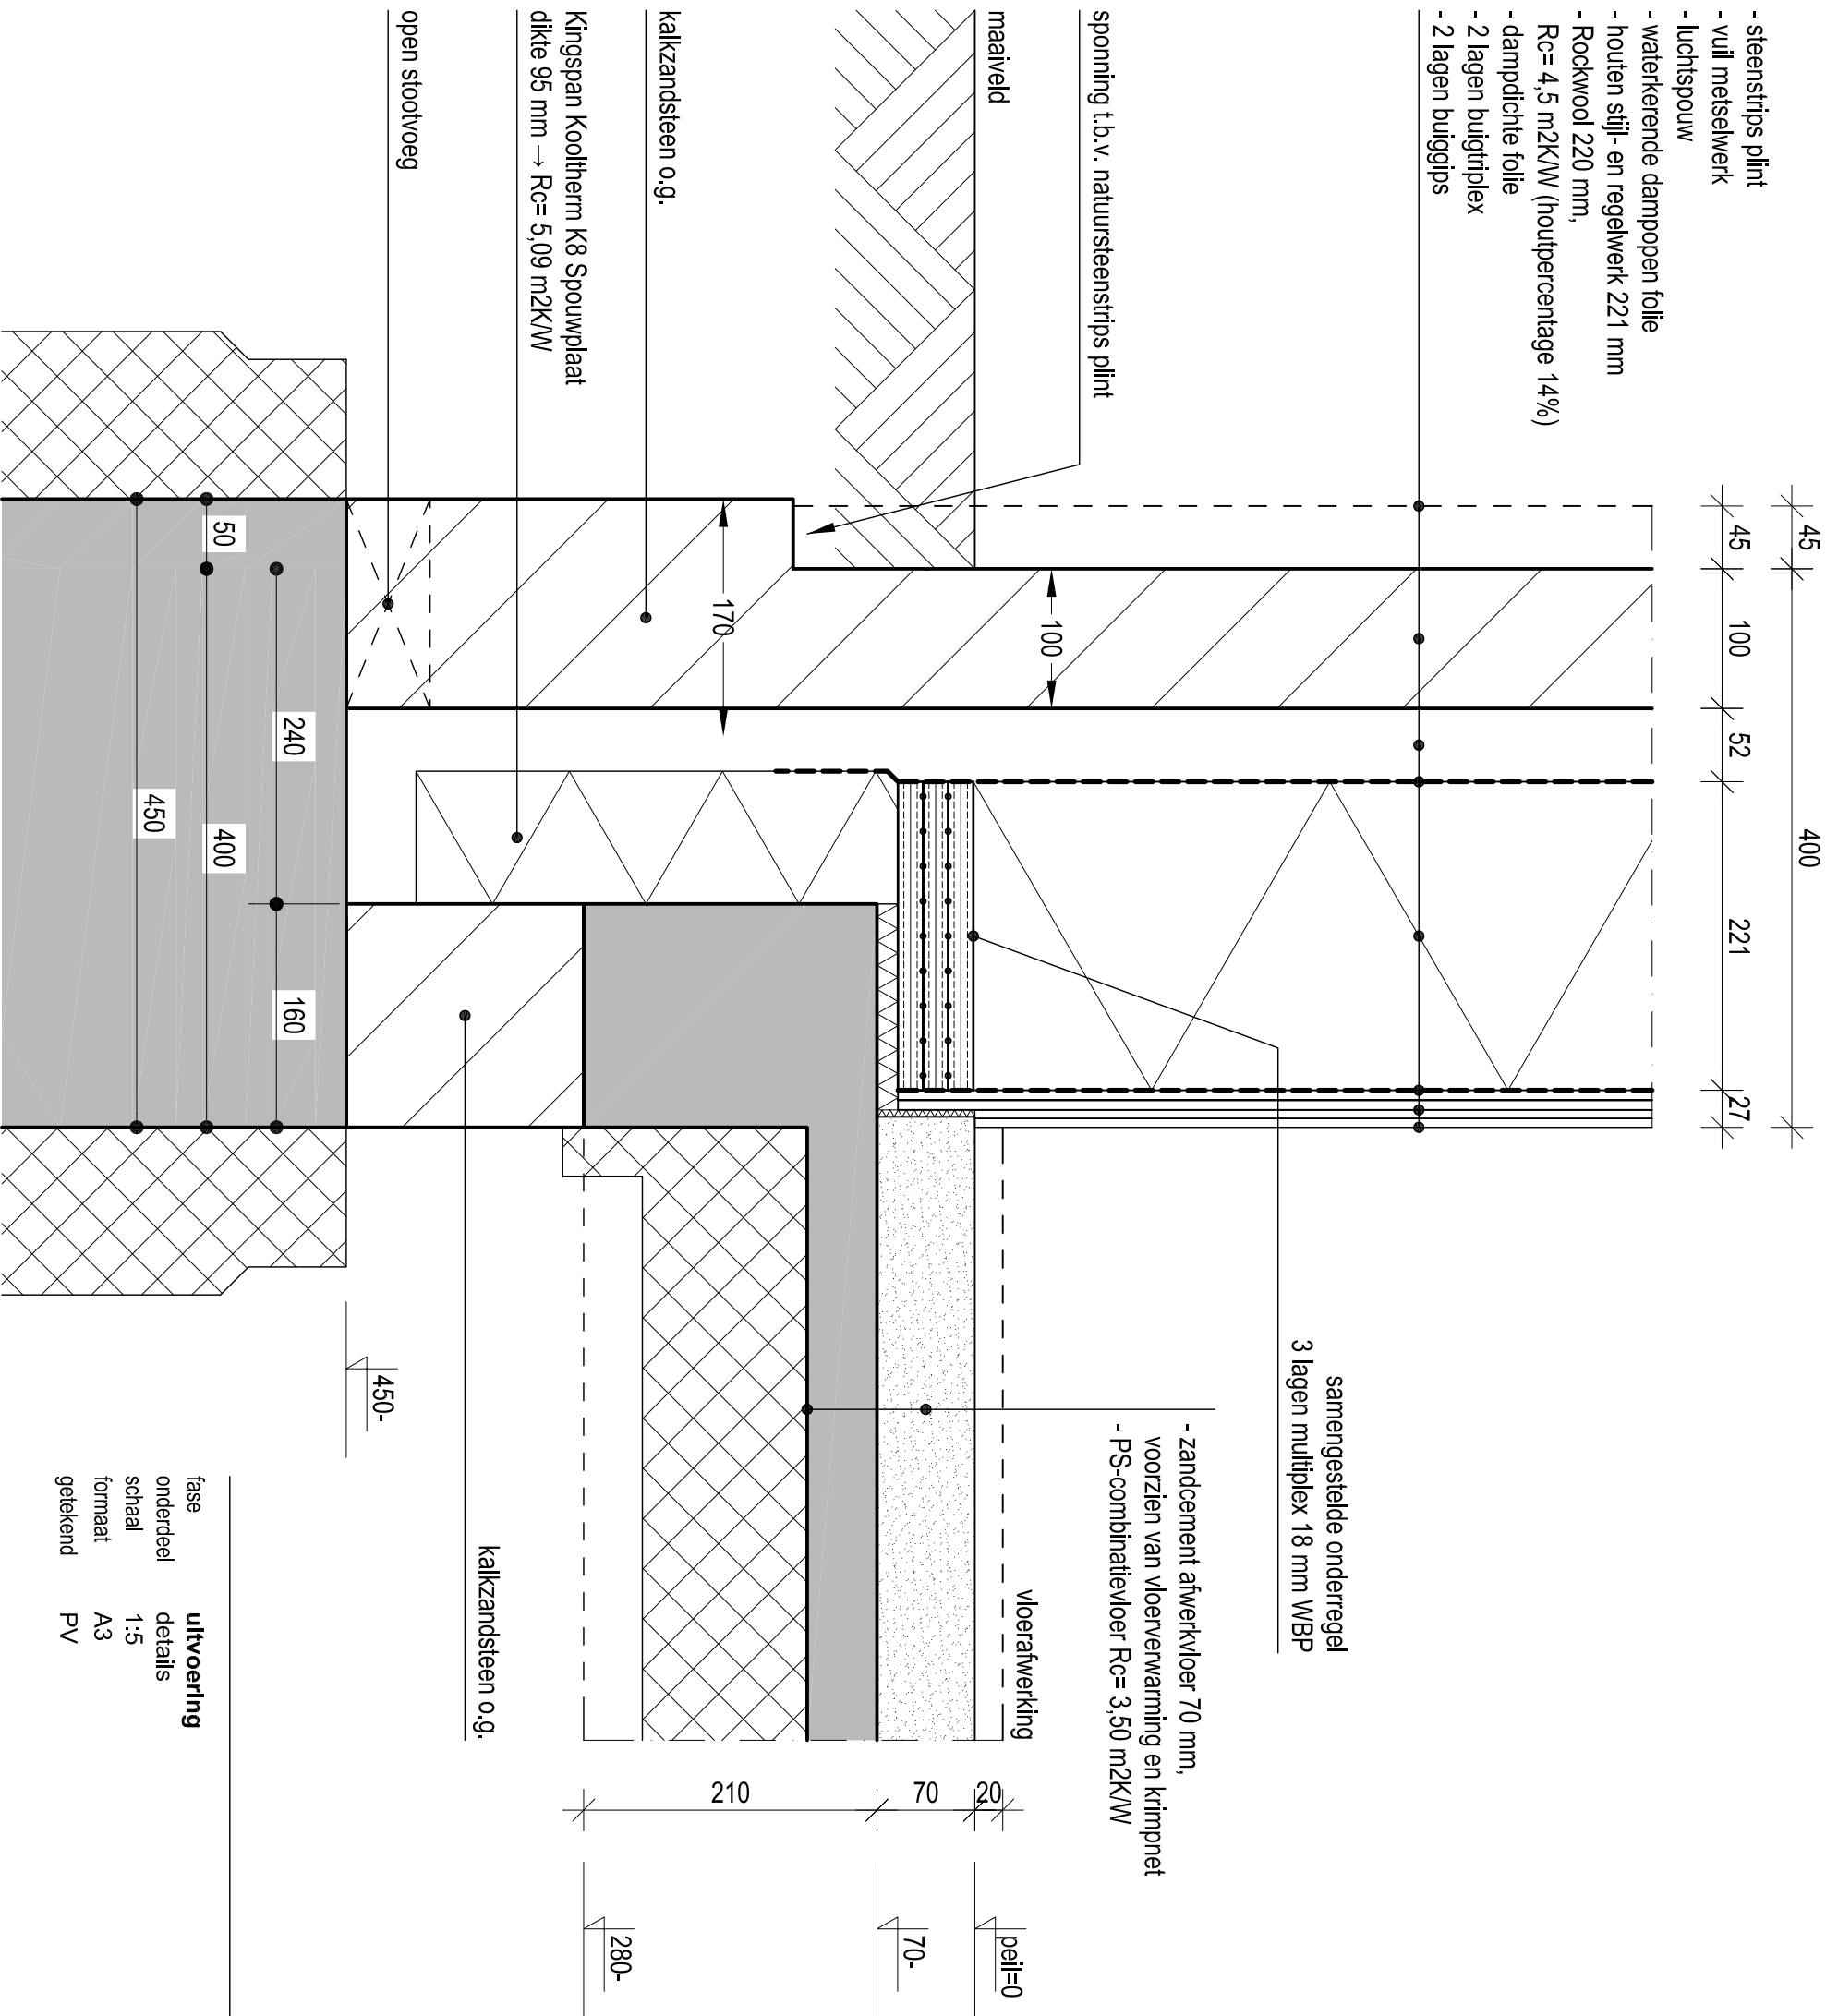

fase		uitvoering	
onderdeel	details	1:5	A3
schaal	1:5	A3	PV
formaat	A3	PV	
getekend	PV		
datum	03-12-2015	projectnr.	15475
tekening	03.13		