



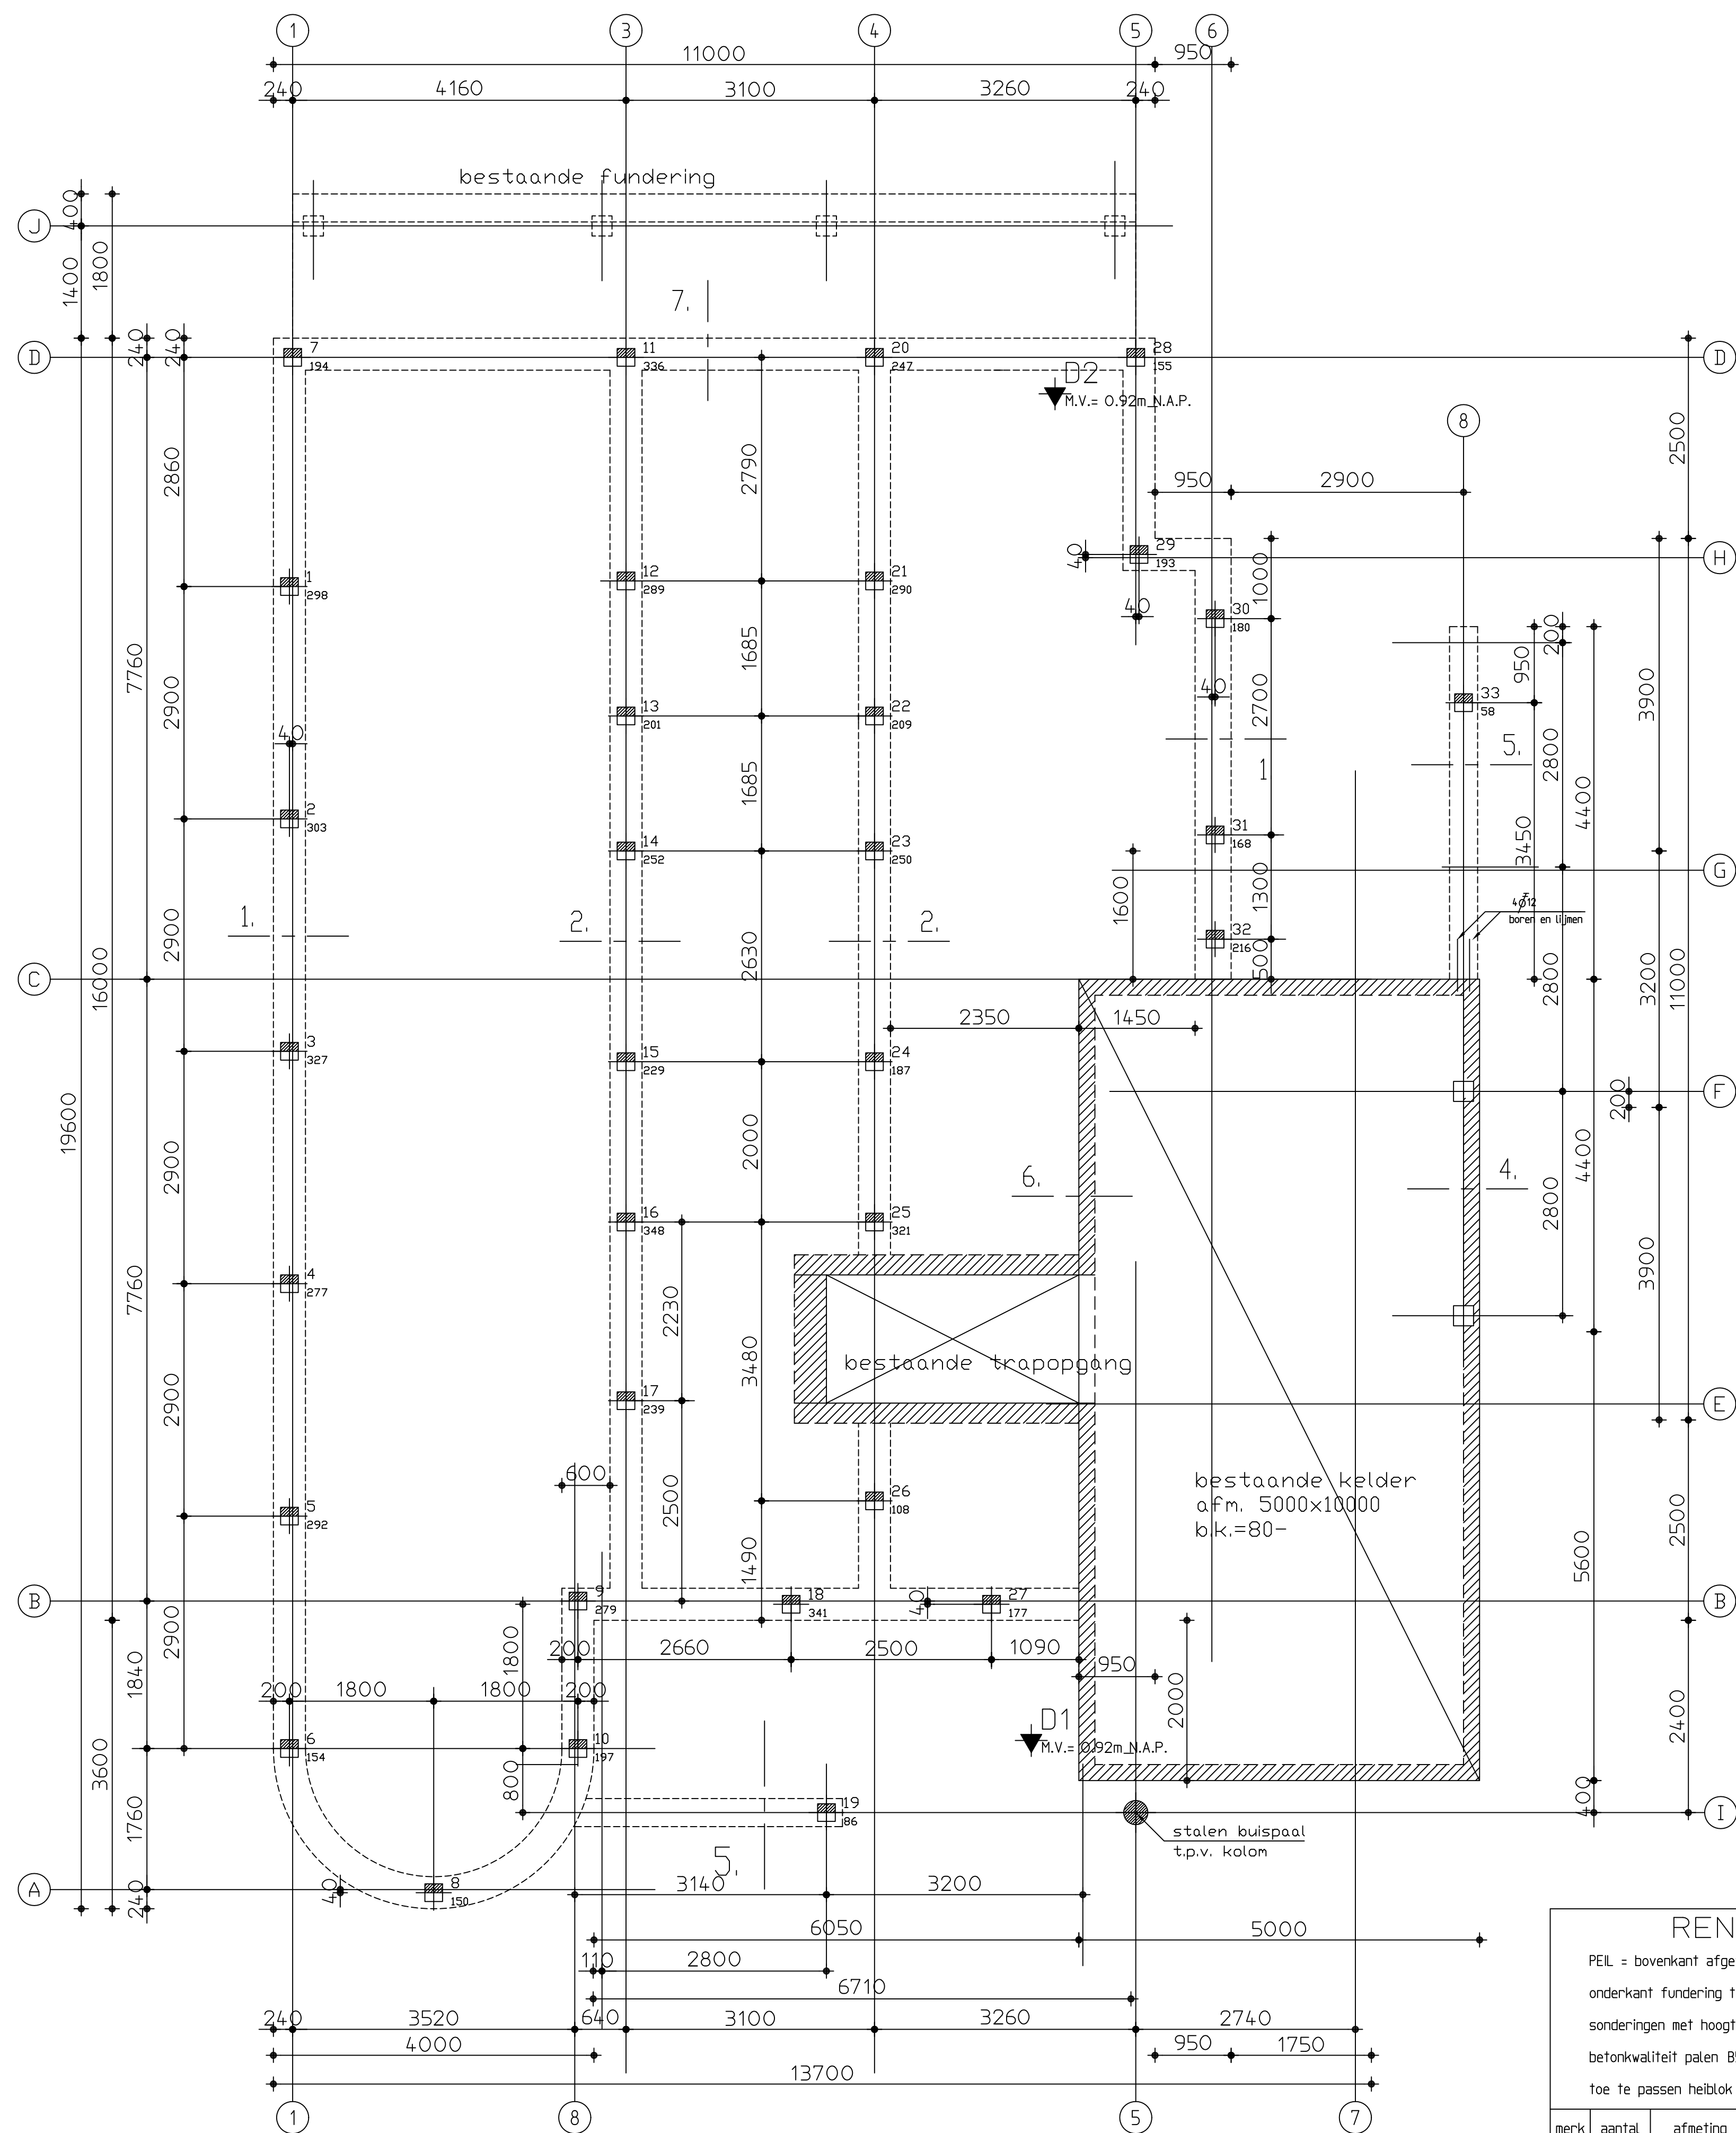

MAATV. FUNDERING

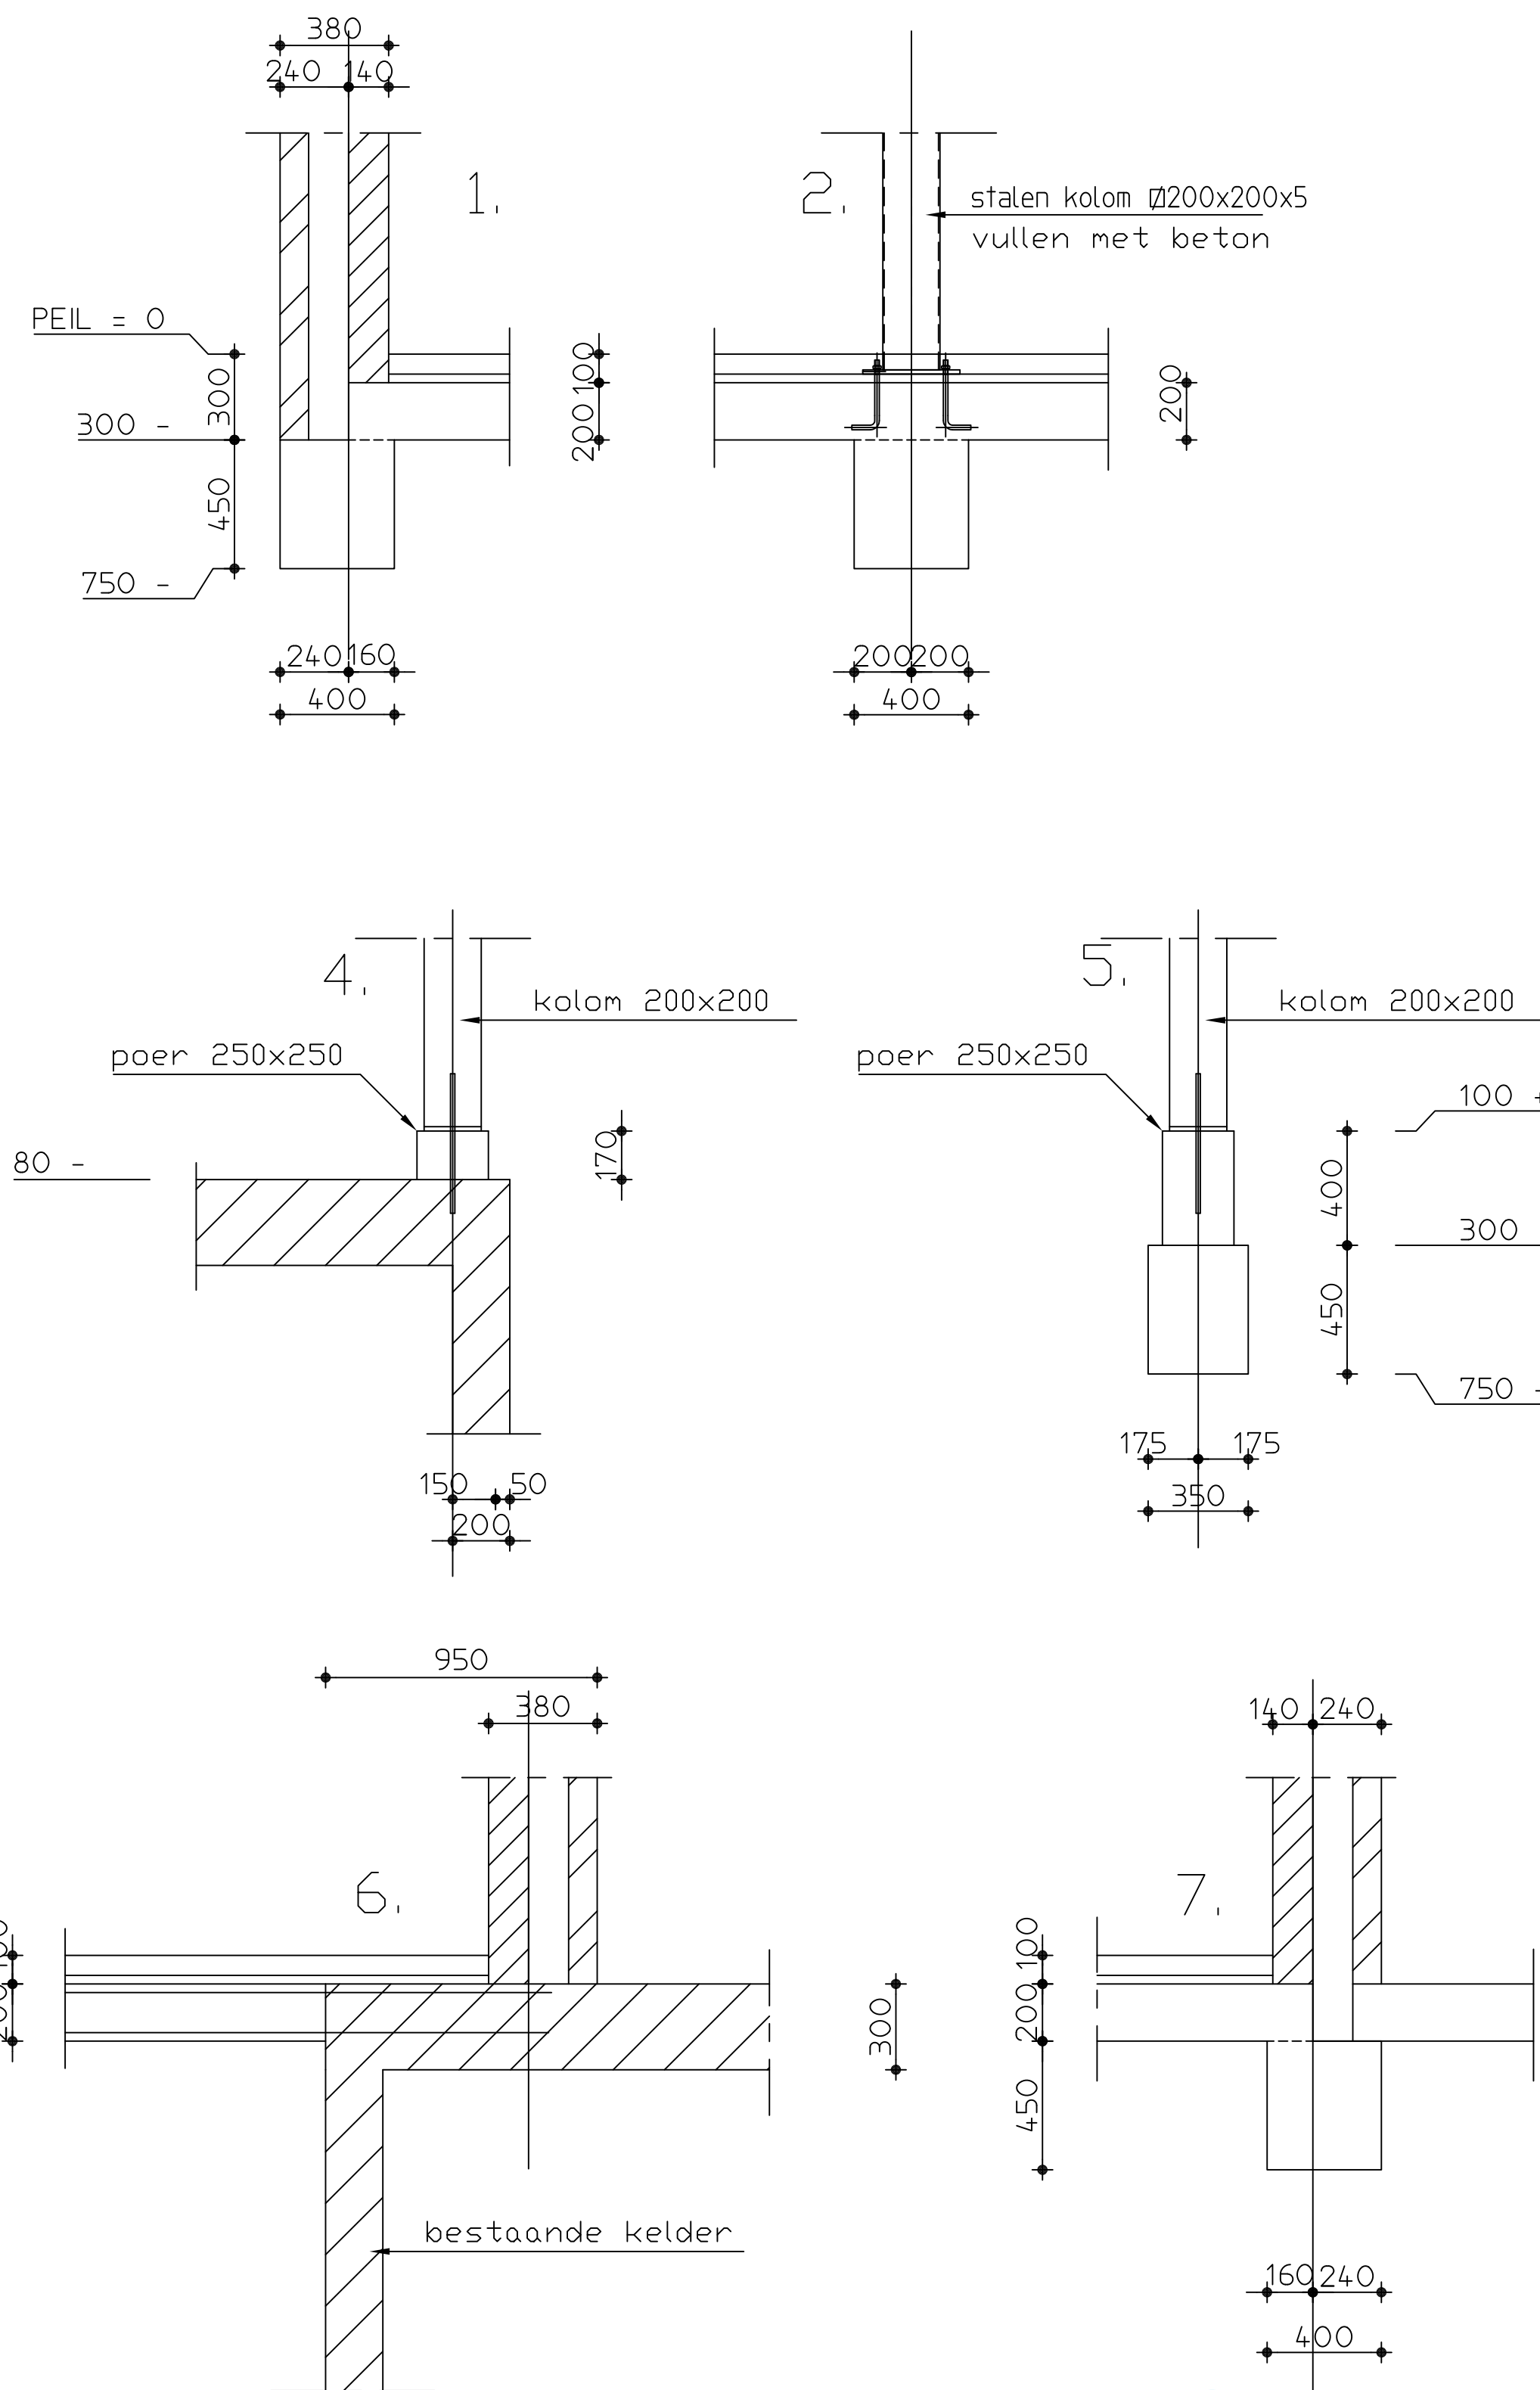

Ing. Pieter Speldenbrink
Kade 7b
2435 NN ZEVENHOVEN
pieter@speldenbrink.nl
onderweg 0653350100
MATEN IN HET WERK CONTROLEREN.

RENVOOI PREFAB BETONPALEN							
PEIL = bovenkant afgewerkte begane grondvloer = 0.79 m- N.A.P.							
onderkant fundering t.o.v. PEIL. 750-							
sonderingen met hoogte maaiveld t.o.v. N.A.P. WHA grondmechanica nr. WN-24731-XF							
betonkwaliteit palen B55							
toe te passen heiblok -of gelijkwaardig-							
merk	aantal	afmeting schacht	sla hoogte in mm-peil	hak hoogte in mm-peil	o.k. paal in mm-peil	lengte paal in mm	max. reken-belasting in kN
	33	Ø220	400-	730-	11400-	11000	330
Tot.	33	Stuks palen					67

Architekt:	f.	
Marco Bruijnes Zuidende 93 2421 AC Nieuwkoop Tel.: 0172-575630	e.	
Project:	d.	
Herbouw cafe 't Leeuwte Simon van Capelweg 109 Noorden	c.	
i.o.v. Coen de Jong	b.	26-05-2016
Onderdeel:	a.	22-05-2016
BETONCONSTRUCTIE	Datum	27-01-2016
PALENPLAN	Schaal	1:50-20
	Afm.	A1L
	Werk nr.	2154
	Blad nr.	2ab

A van Hemert
Beton- en staalconstructies
Cantharel 52, 2403 RA Alphen a/d Rijn, tel. 0172-728218