

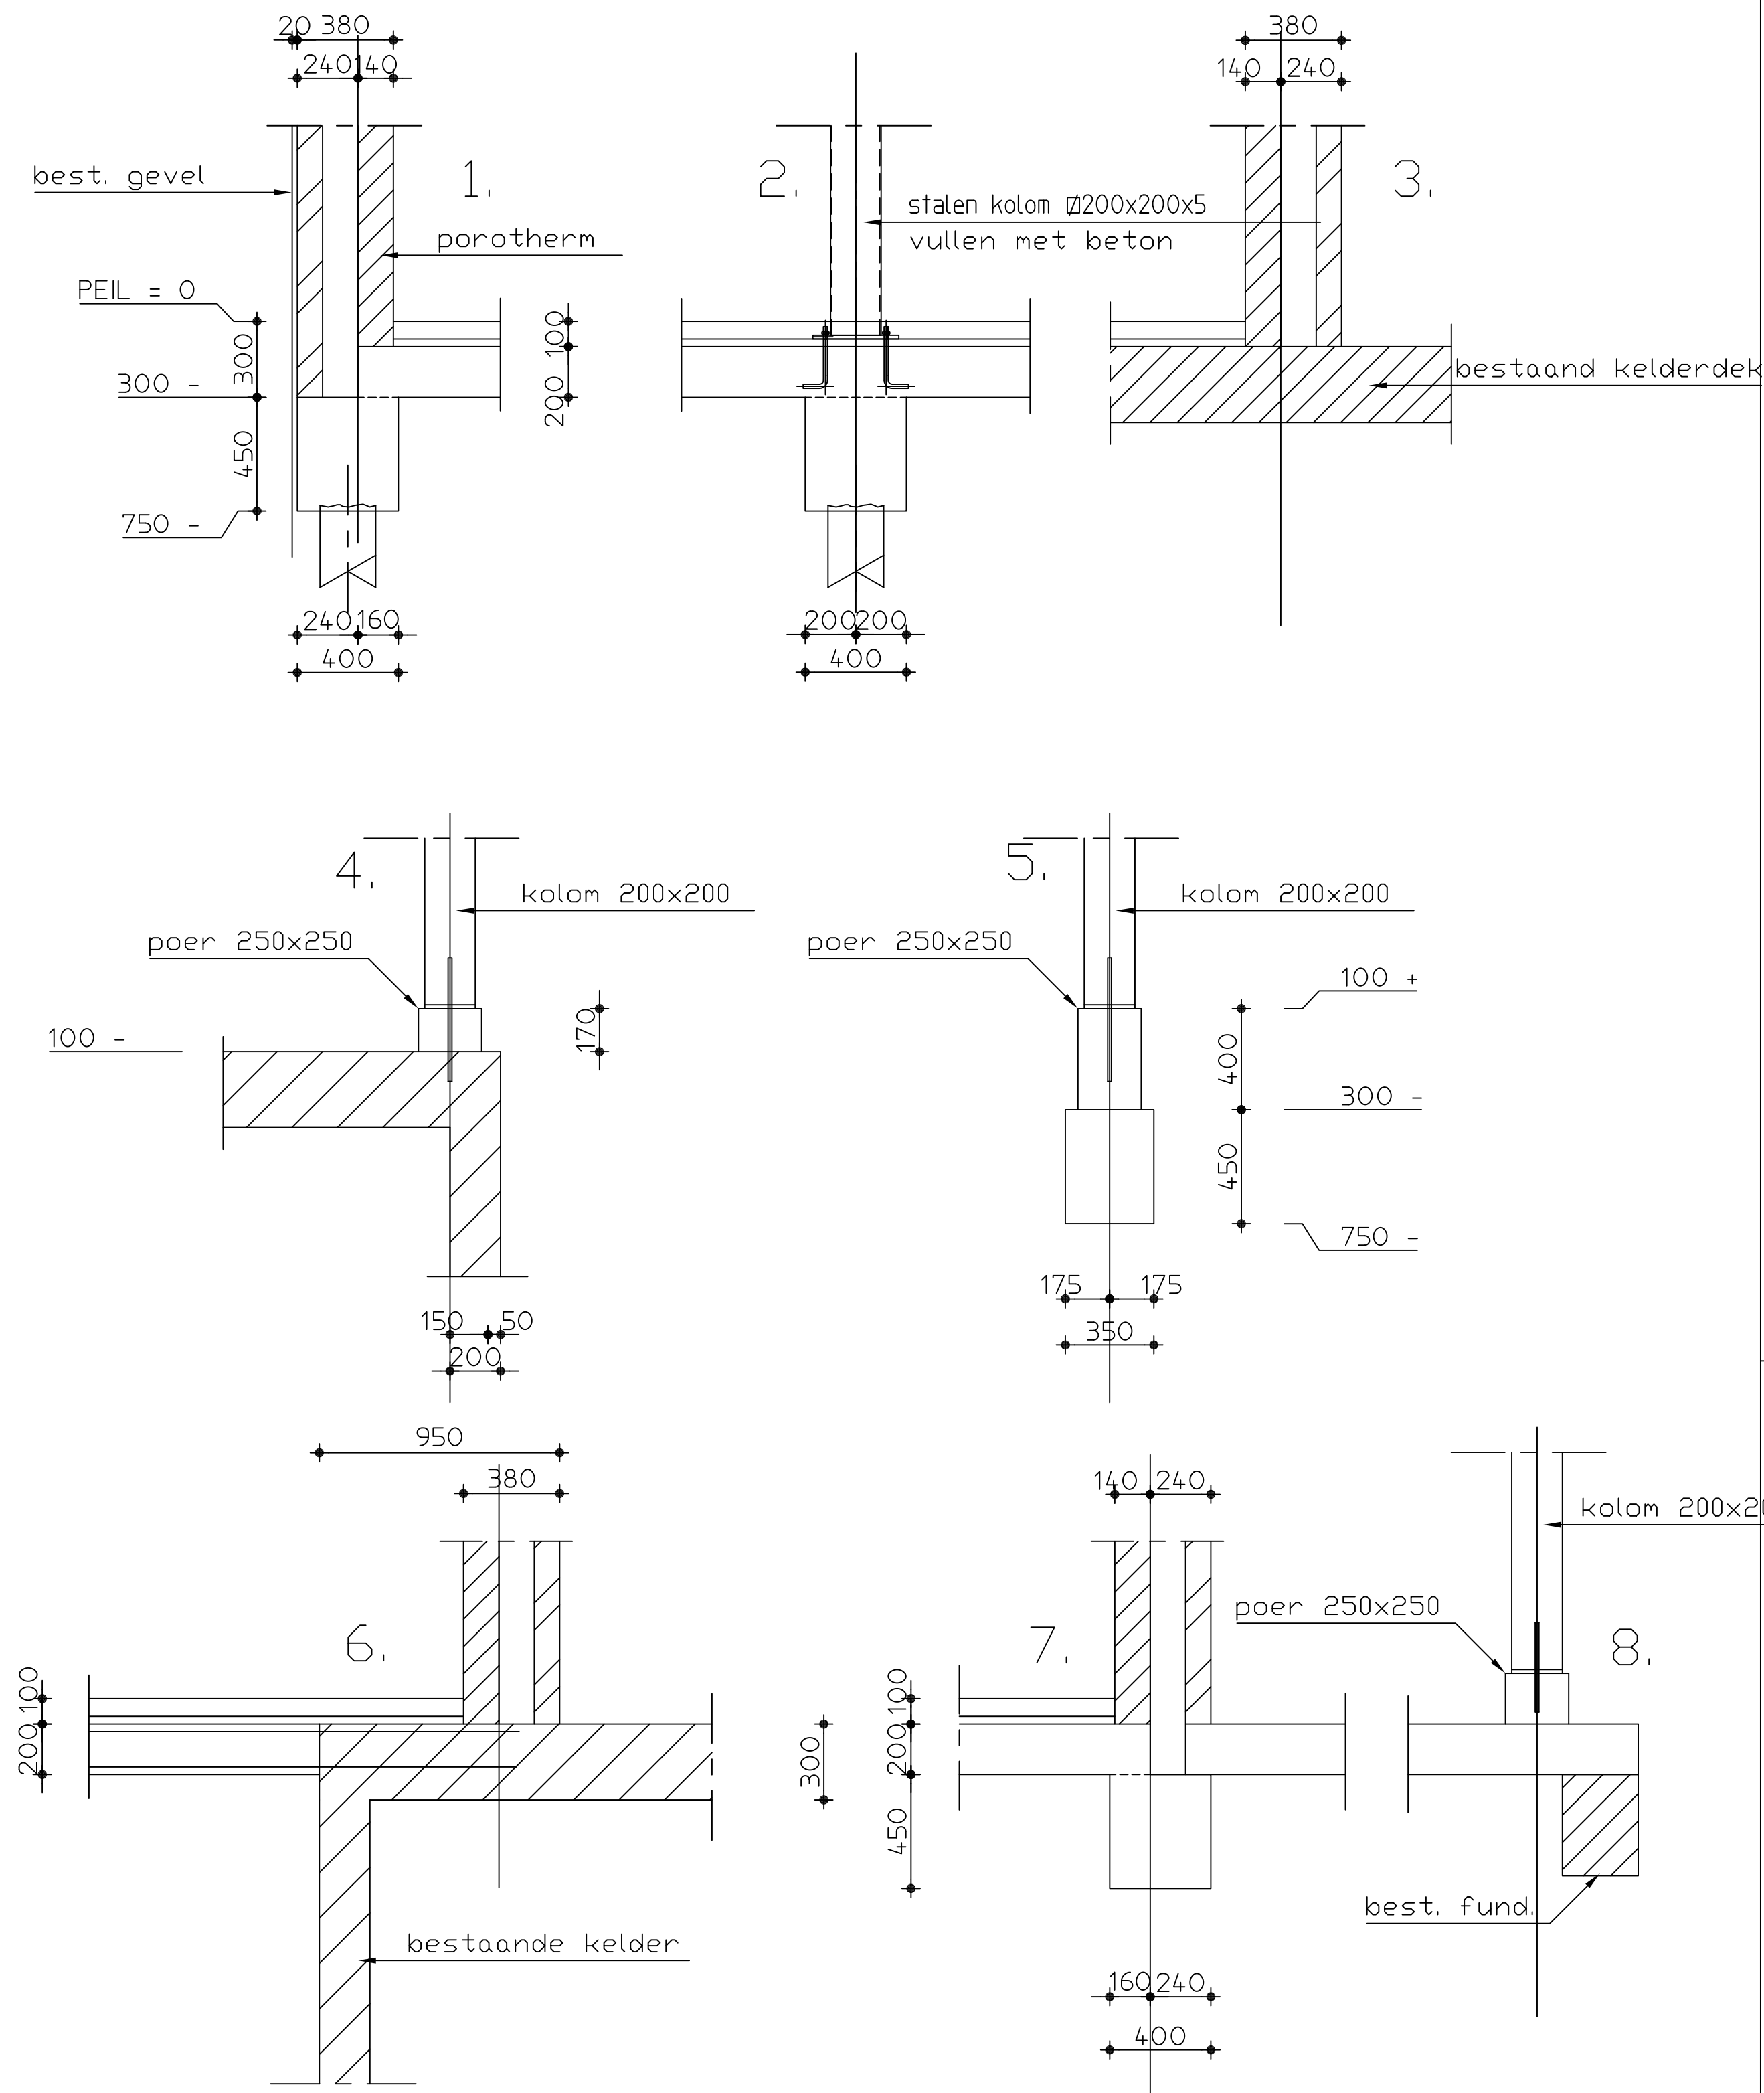


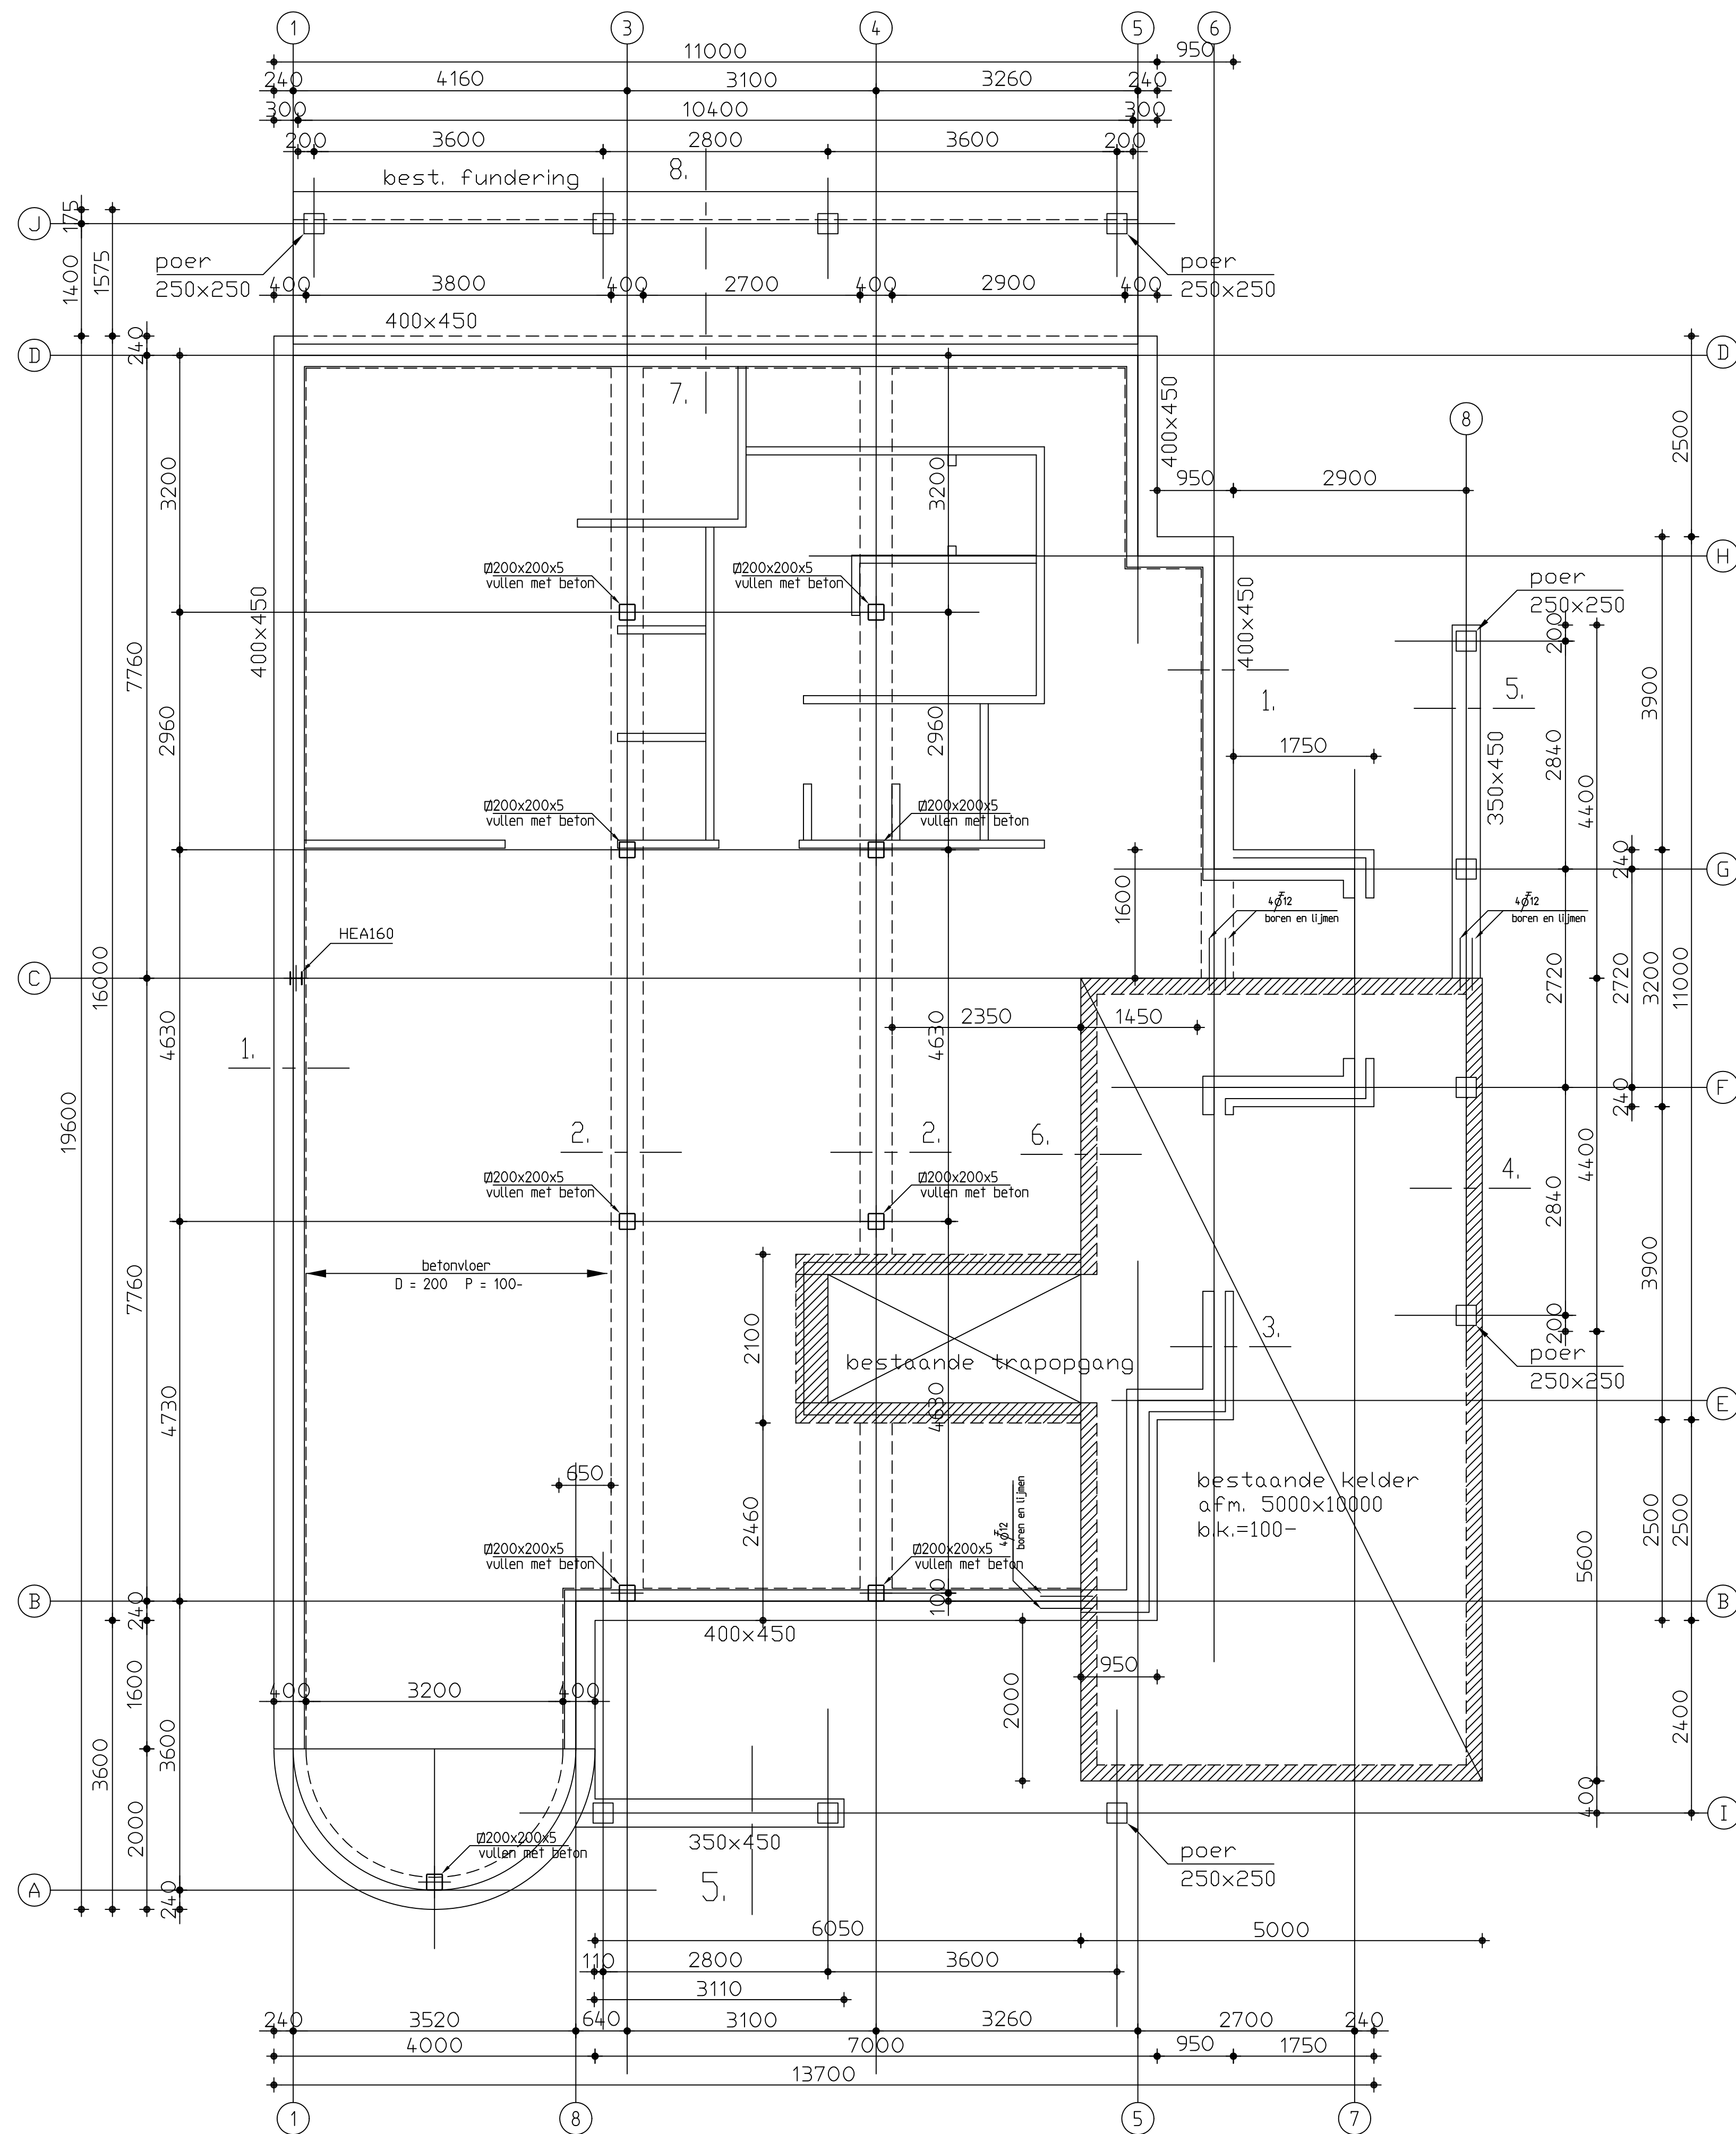

Ing. Pieter Speldenbrink
Kade 7b
2435NN ZEVENHOVEN
pieter@speldenbrink.nl
onderweg 0653550100

MATEN IN HET WERK CONTROLEREN.

Architect:	Marco Bruijnes Zuidende 93 2421 AC Nieuwkoop Tel.: 0172-575630	f.	
Project:	Herbouw cafe 't Leeuwte Simon van Capelweg 109 Noorden i.o.v. Coen de Jong	e.	
Onderdeel:	BETONCONSTRUCTIE	d.	
MAATV. FUNDERING		c.	
		b.	26-05-2016
		a.	22-05-2016
		Datum	27-01-2016
		Schaal	1:50-20
		Afm.	A1L
		Werk nr.	2154
		Blad nr.	3ab

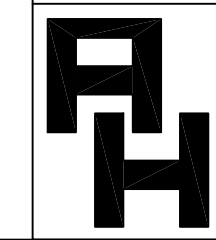

A van Hemert
Beton- en staalconstructies
Cantharel 52, 2403 RA Alphen a/d Rijn, tel. 0172-728218