


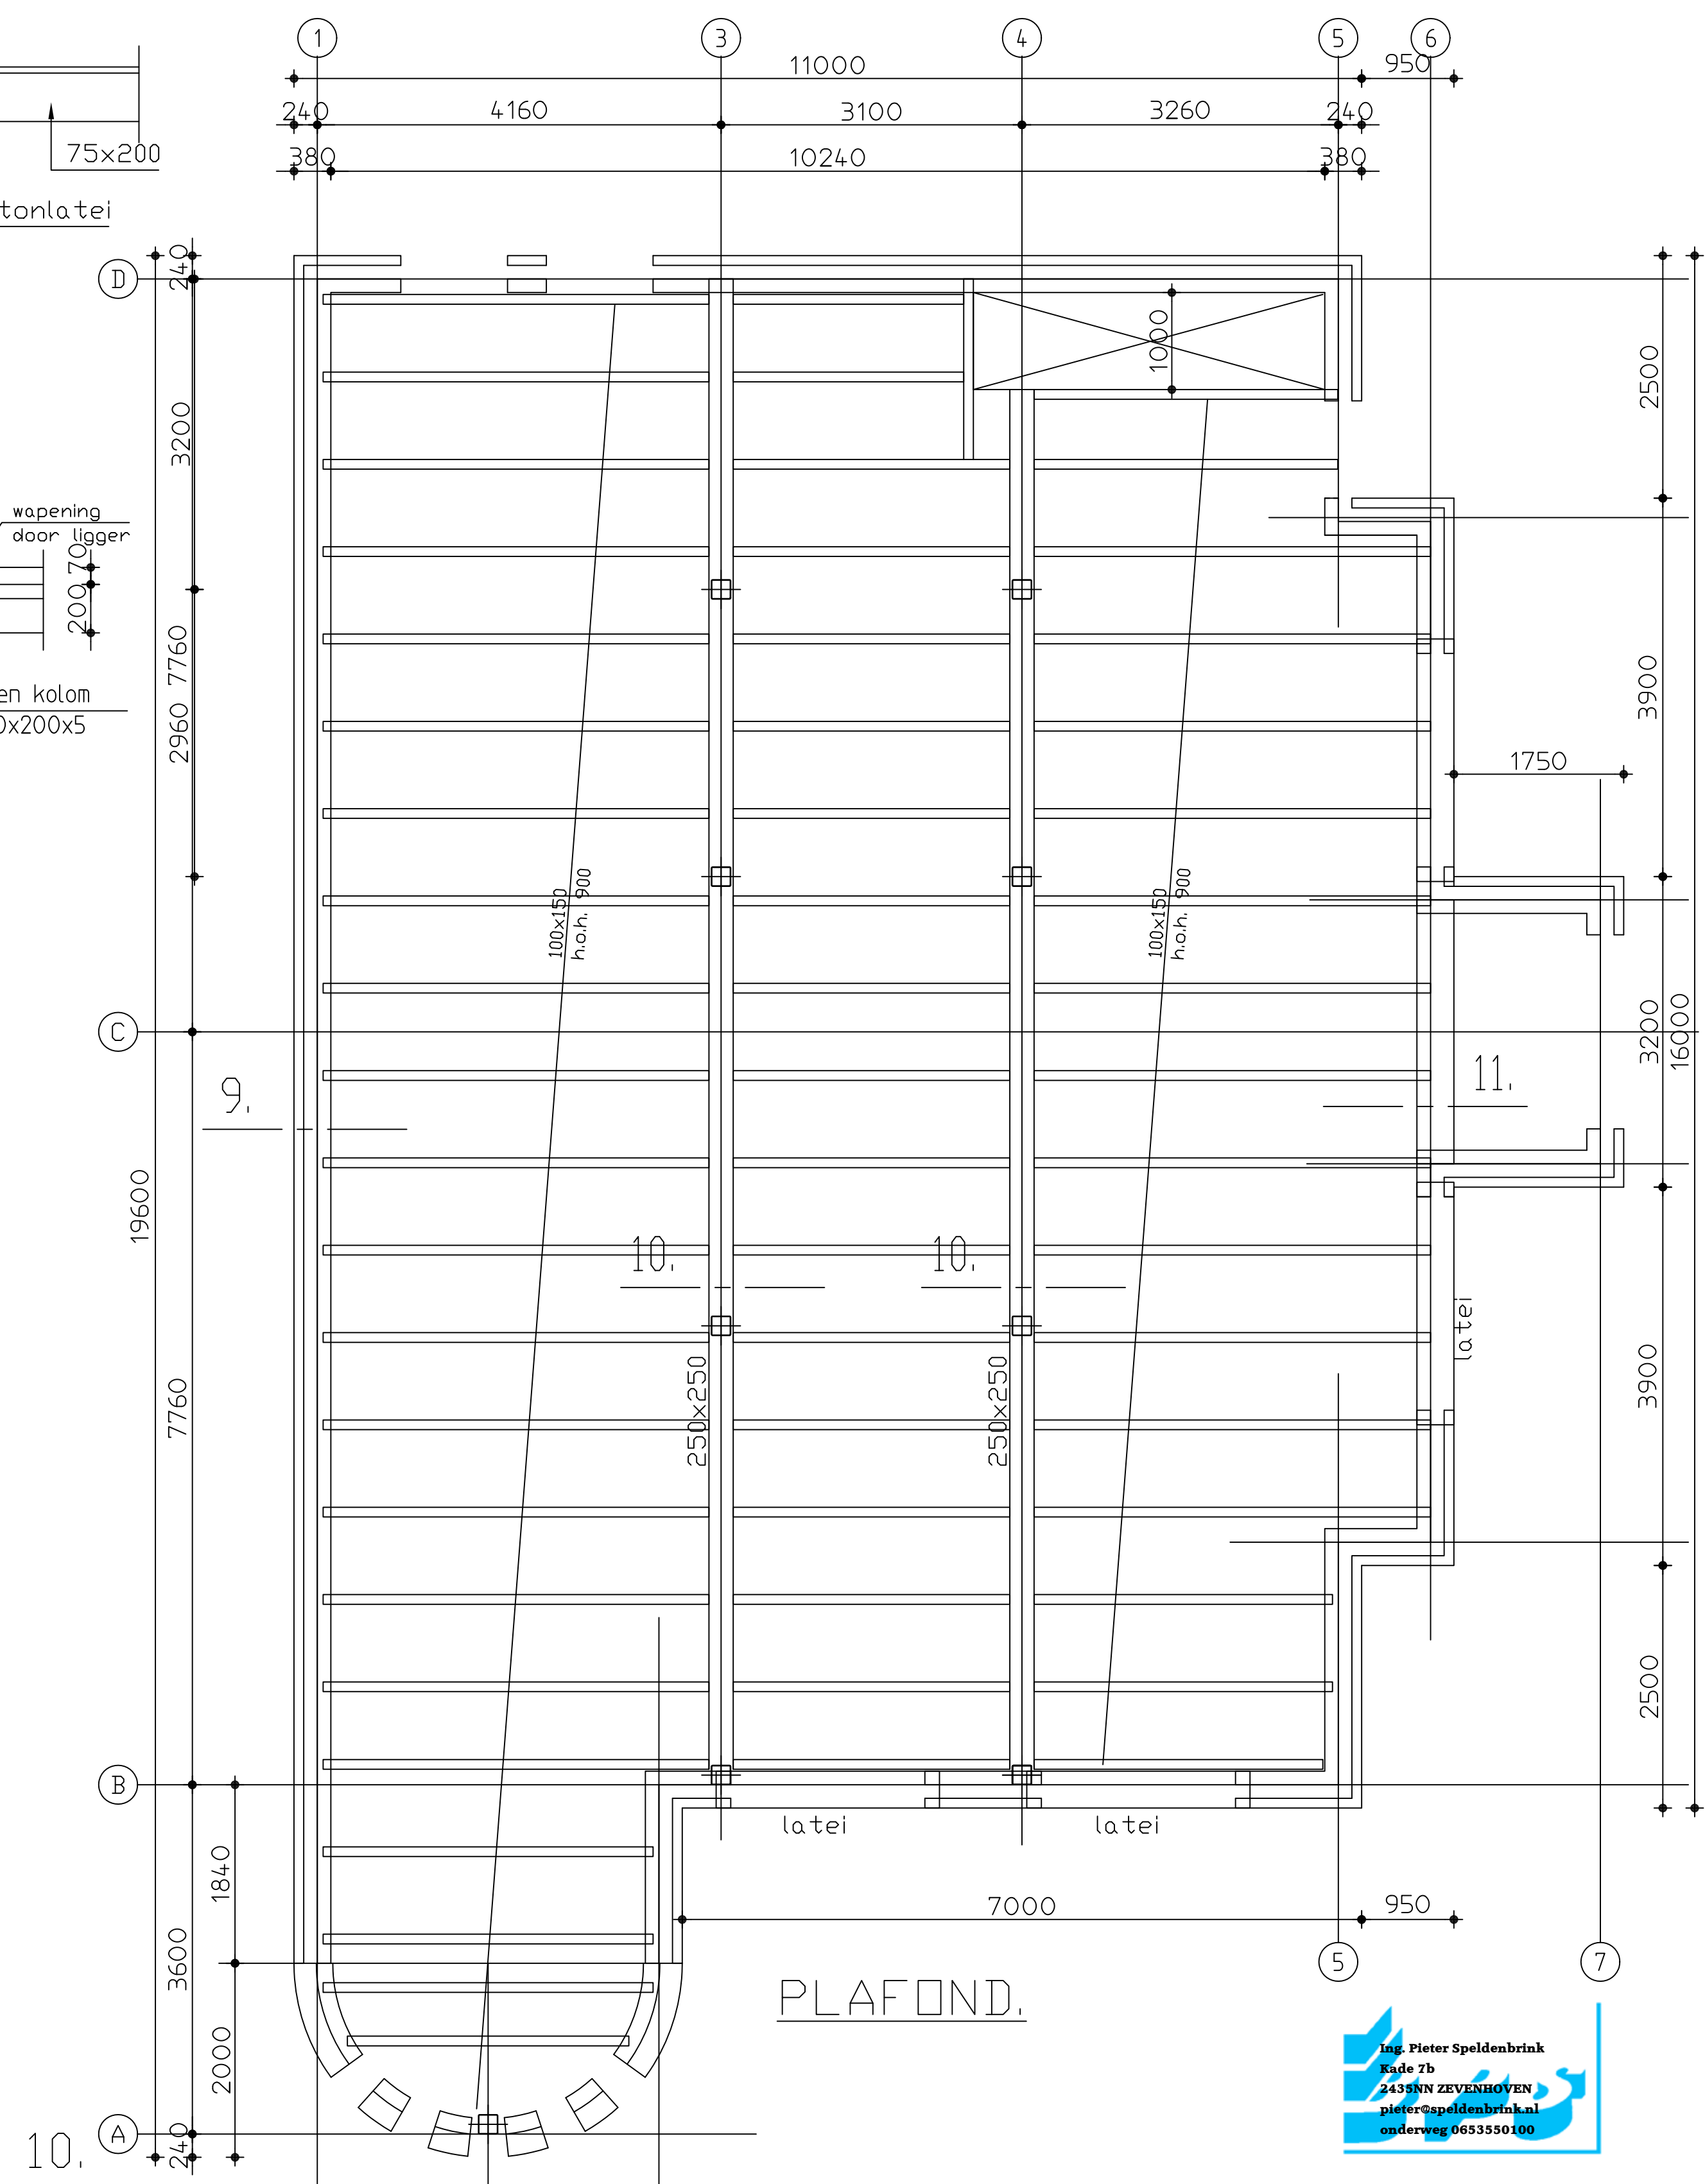
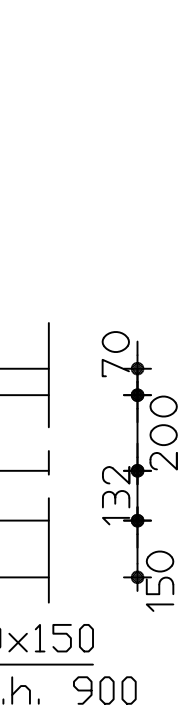
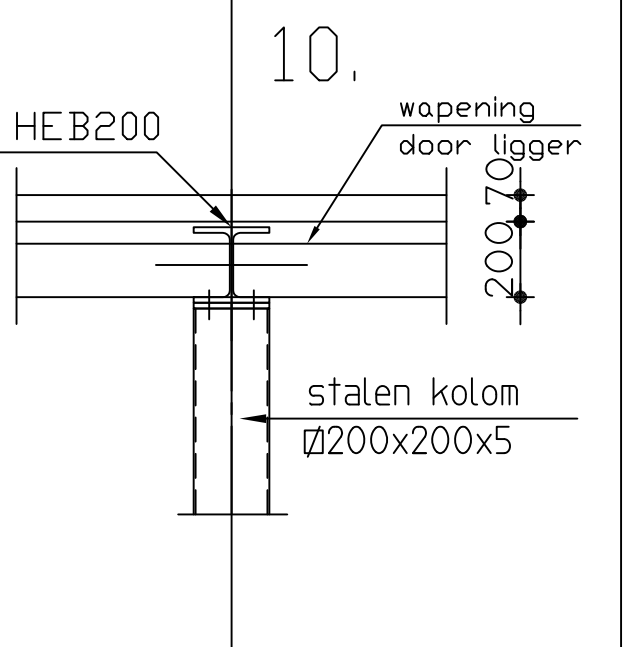
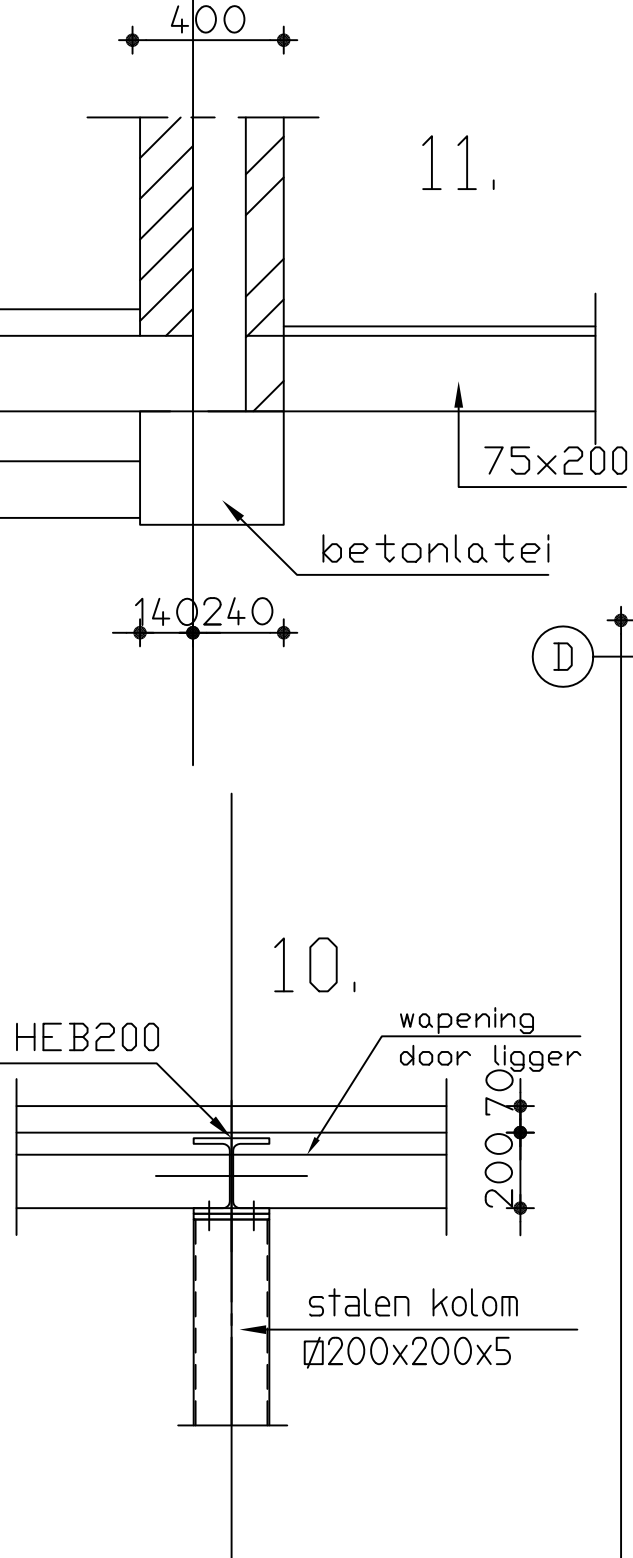


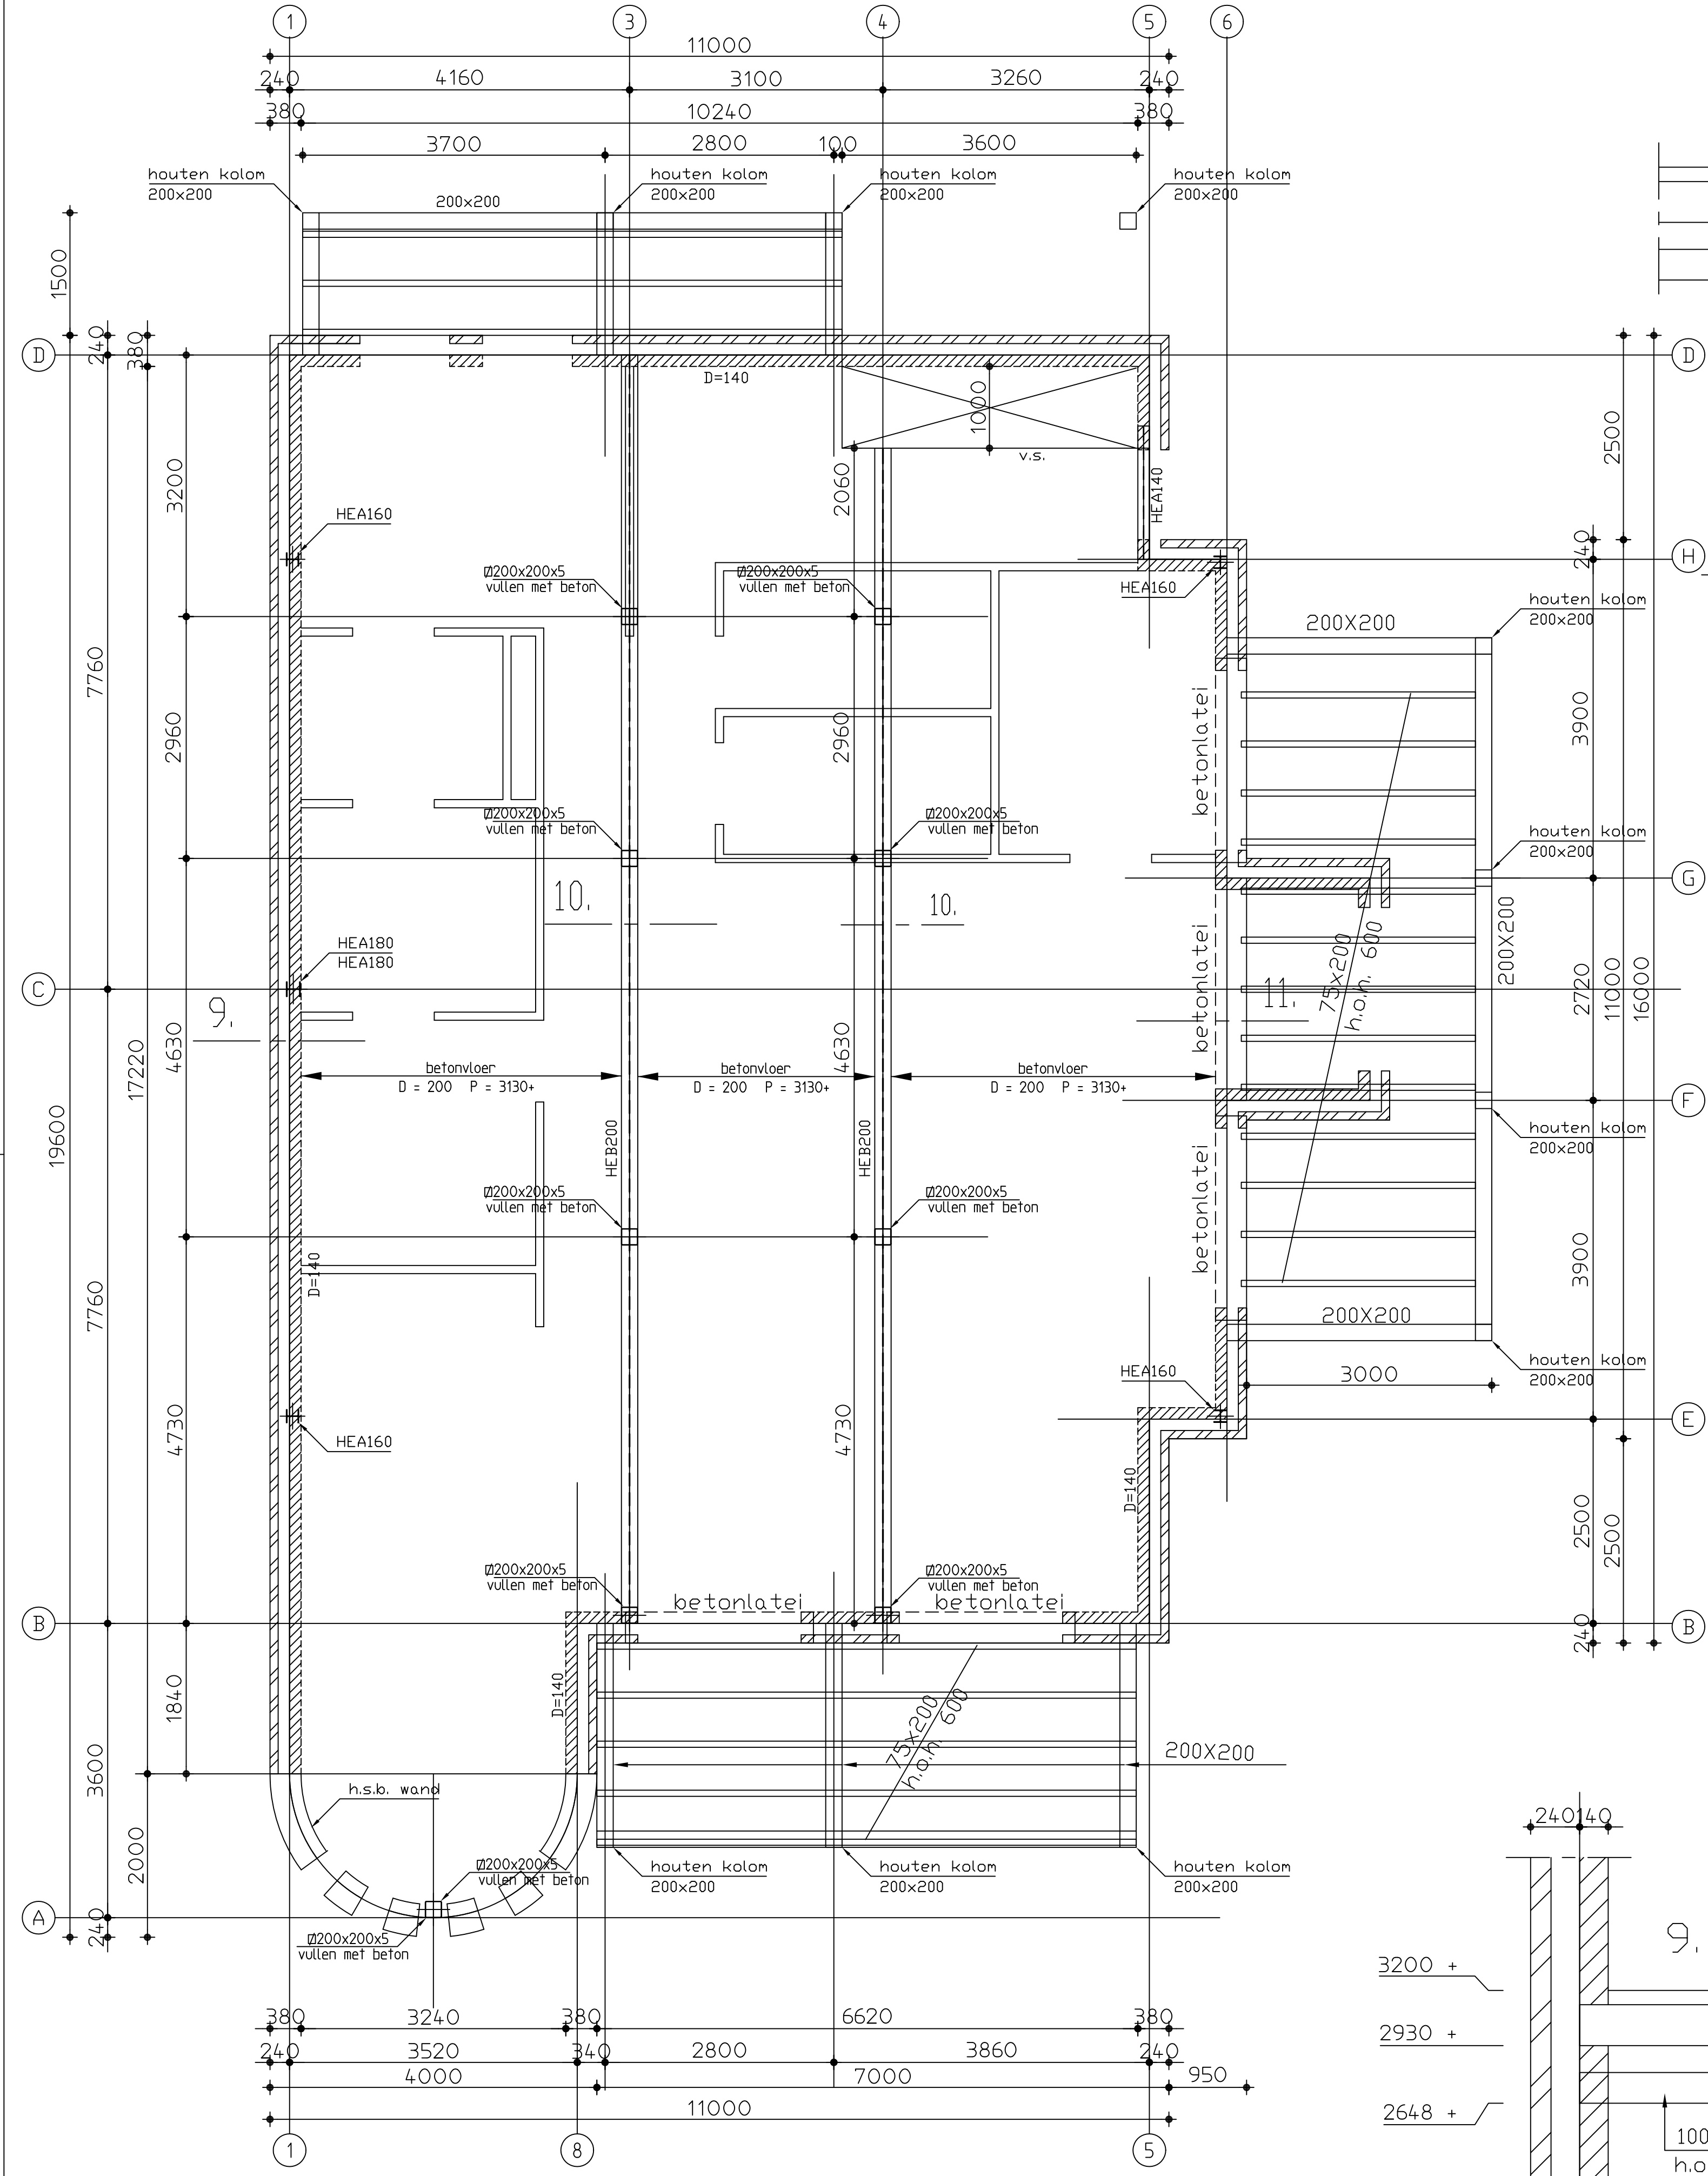

PLAFOND.

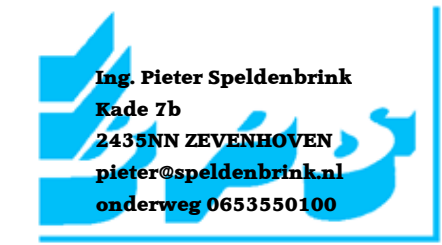

Architect:	Marco Bruijnes Zuidende 93 2421 AC Nieuwkoop Tel.: 0172-575630	f.	
Project:	Herbouw cafe 't Leeuwjtje Simon van Capelweg 109 Noorden i.o.v. Coen de Jong	e.	
Onderdeel:	BESTEKTEKENING	d.	
VERD, VLOER EN PLAFOND		c.	26-05-2016
		a.	
		Datum	22-05-2016
		Schaal	1:50-20
		Afm.	A1L
		Werk nr.	2154
		Blad nr.	4ab

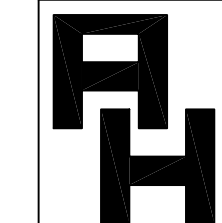

A van Hemert
Beton- en staalconstructies
Cantharel 52, 2403 RA Alphen a/d Rijn, tel. 0172-728218