


BLOK 3 - VERDIEPING

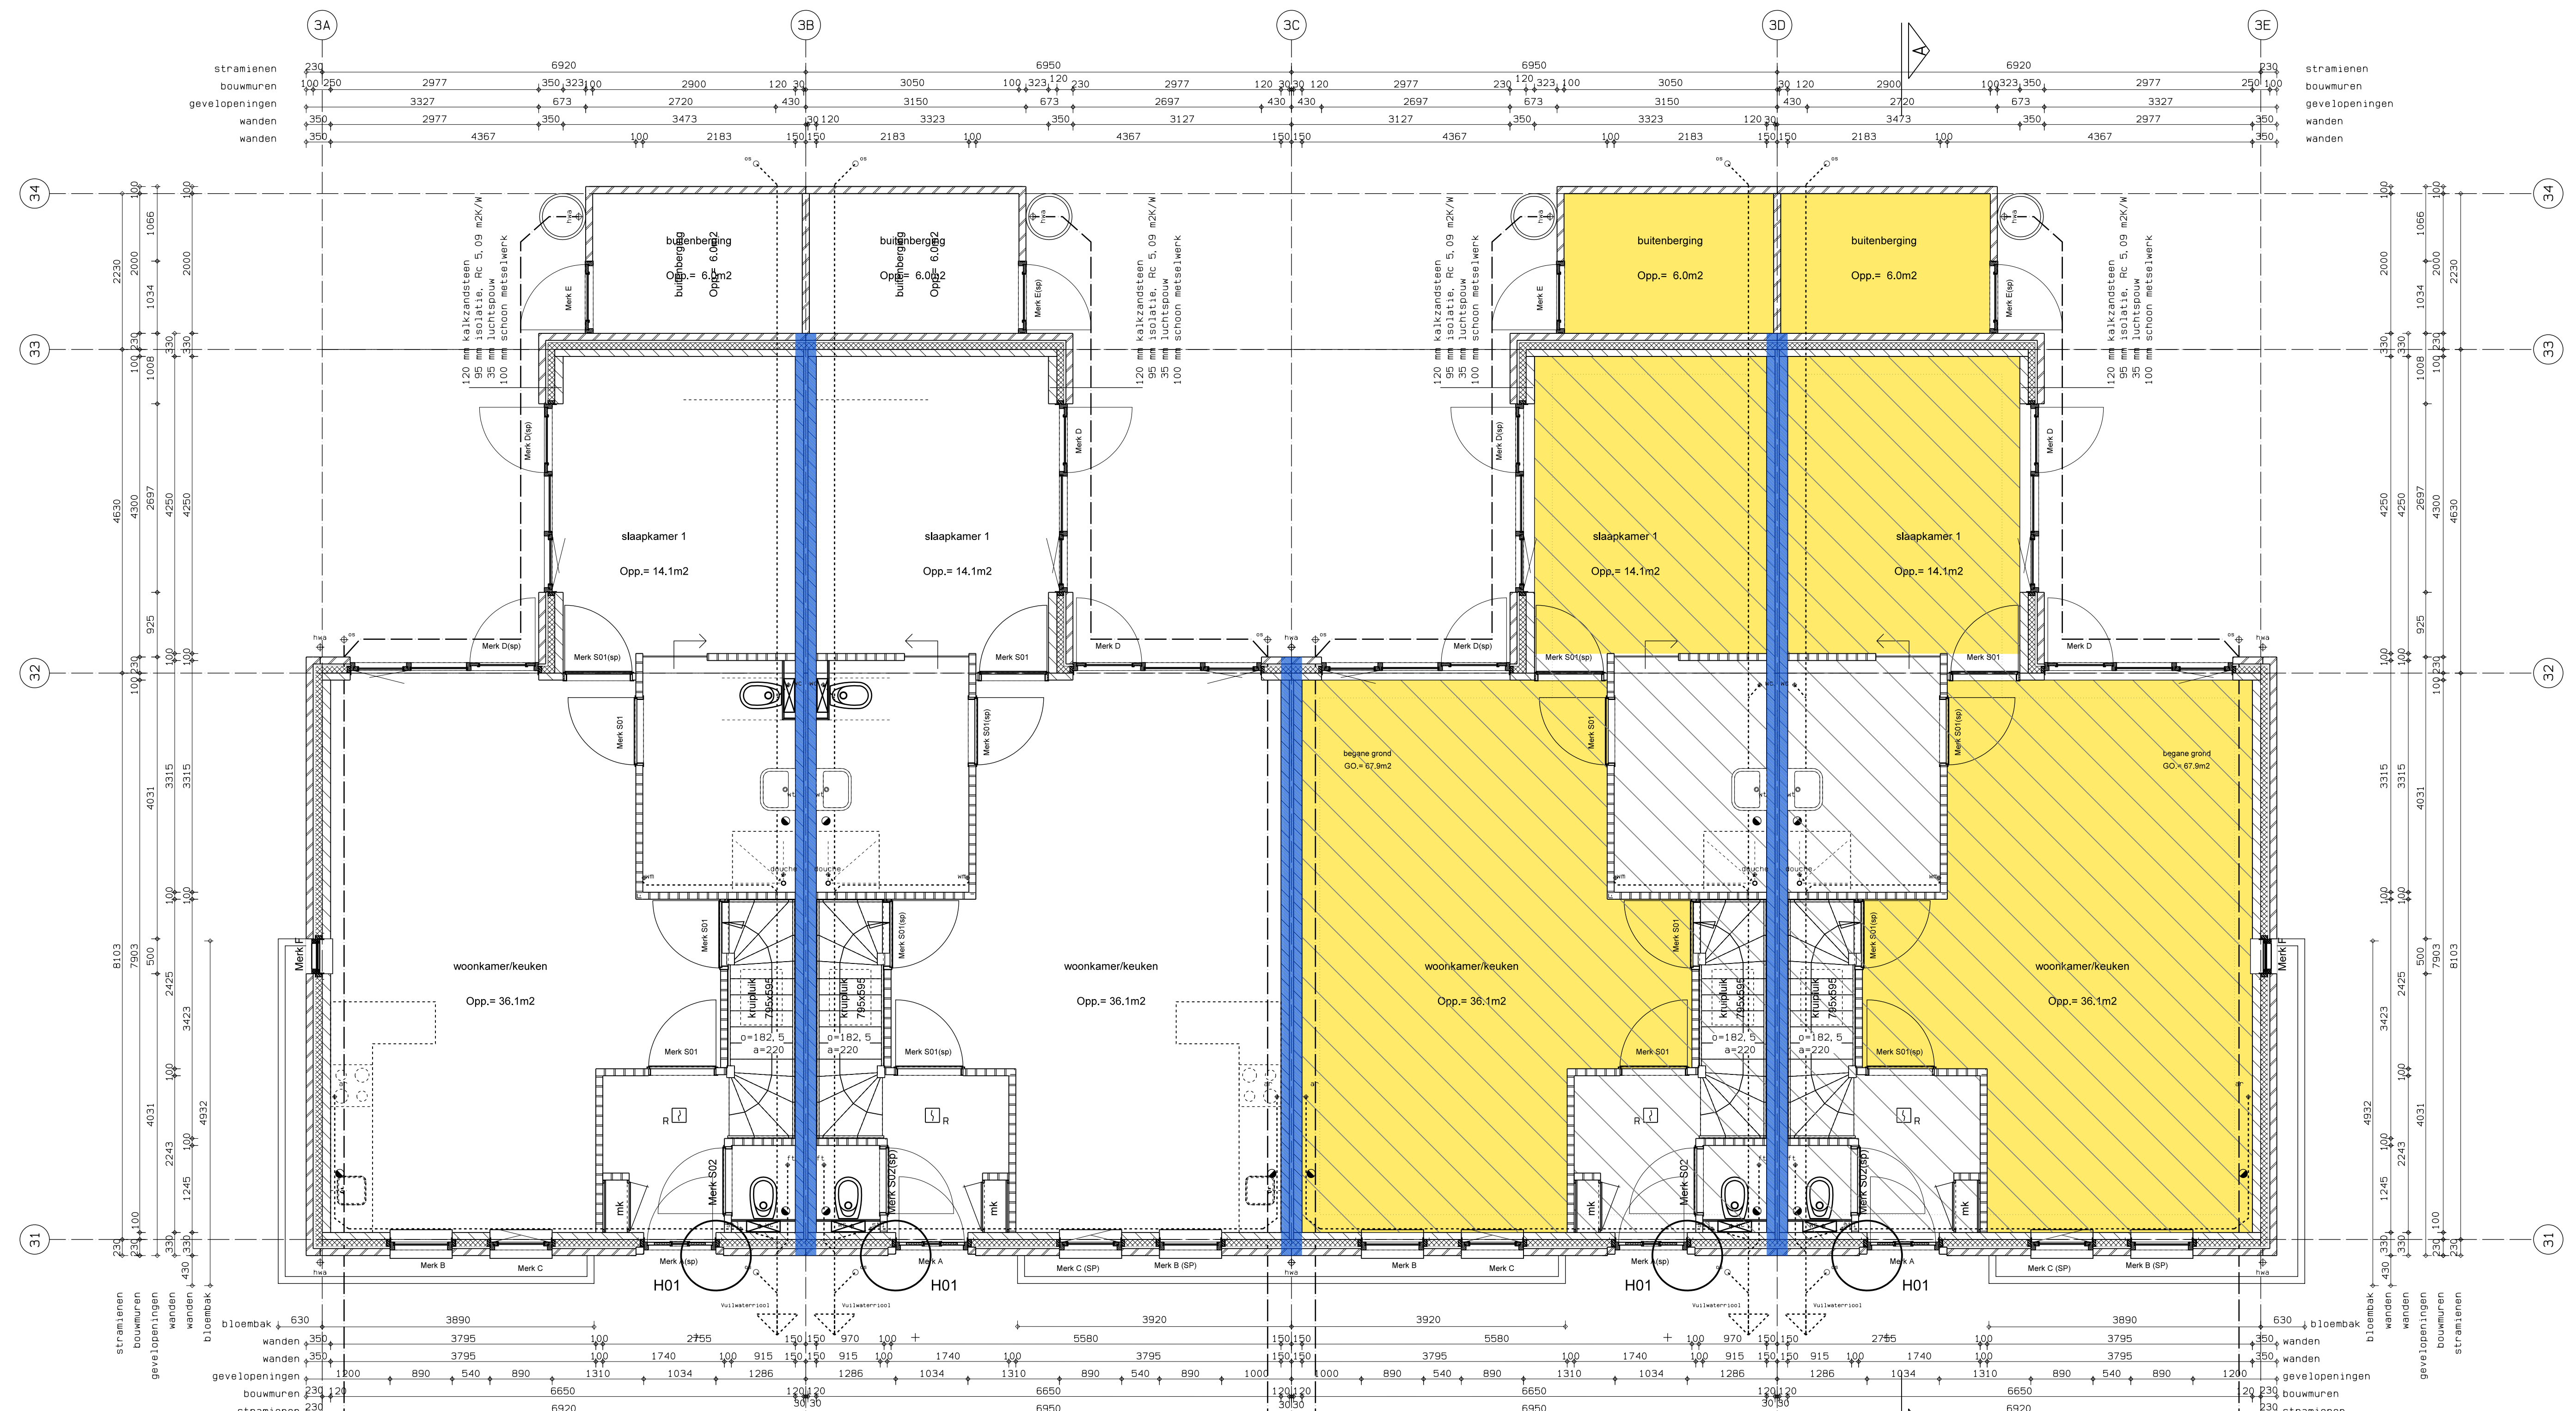

BLOK 3 - BEGANE GROND

= Gebruiksoppervlakte
 = Verblifruimte

Hoekwoning met zijraam:
 gebruiksoppervlakte opagne grond: 67,9 m²
 gebruiksoppervlakte verdieping: 37,3 m²
 totaal: 105,2 m²
 verblifoppervlakte woonkamer: 36,1 m²
 verblifoppervlakte slaapkamer 1: 14,1 m²
 verblifoppervlakte slaapkamer 2: 8,2 m²
 verblifoppervlakte slaapkamer 3: 5,0 m²
 totaal verblifoppervlakte: 64,0 m²
 * verblifoppervlakte/gebruiksoppervlakte: 60,8%
 (voldoet aan de norm van artikel 105B)

Hoekwoning zonder zijraam en tussenwoning:
 gebruiksoppervlakte opagne grond: 67,9 m²
 gebruiksoppervlakte verdieping: 37,3 m²
 totaal: 105,2 m²
 verblifoppervlakte woonkamer: 36,1 m²
 verblifoppervlakte slaapkamer 1: 14,1 m²
 verblifoppervlakte slaapkamer 2: 8,2 m²
 verblifoppervlakte slaapkamer 3: 5,0 m²
 totaal verblifoppervlakte: 66,6 m²
 * verblifoppervlakte/gebruiksoppervlakte: 63,3%
 (voldoet aan de norm van artikel 105B)

Behoort bij beschikking
 d.d. 08-08-2016
 nr.(a) ZK16003289
 Beleidsmedewerker
 Publiekszaken / vergunningen

BEM1603765
gemeente Steenbergen

Houten trap van
 begane grond naar 1e verd.:
 Opstroom: 182,5 mm
 Afstroom: 220 mm
 Breedte: 900 mm
 Houten trapren met trapboor
 Trap op naar 1e verd. met scouborden
 Trapbelegging / balustrade aanbrengen op
 900+ vloerpeil c.g. traprenna

Dagstenen kozijnen	
Buiterkozijn:	B800Lx_H800L
Mer A	900 x 2300 mm
Mer D	900 x 2300 mm
Binnenkozijn:	B800Lx_H800L
Mer A	900 x 2300 mm
Mer D	900 x 2300 mm

	Schoon metaalwerk 100 mm	cv	Opstelplaats centrale ventilering
	Kalksandsteen 100/120 mm	rv	Opstelplaats mechanische ventilatie
	Isolatie	mk	Meterkast
	Lichte afschermingswand 100 mm	vn	Opstelplaats wasmachine
	Gebelton 100 mm	op	Opstelplaats droger
	Mechanische ventilatie	mv	60 MKN WDRB
	Golpische raamdeur	gd	W+D beglazing
	kozijn rollaag	kr	velligheidsglas
	kozijn beglazing	kb	

* Het bouwwerk dient te voldoen aan algemene renvoien conform bladnummer B000
 * Kadastrale gemeente: Steenbergen, Kadastrale aanduiding SBO2W 04150G0000

Bestektekeningen
Plattegronden Blok 3 P. Baxstraat

gew. D :		OPDRACHTGEVER:	
gew. C :	Nieuw Eeckelenbergh	Gedurende:	
gew. B :		Postbus 203	
gew. A :		4800 AE Bergen op Zoom	
titel:	10-08-2016		
schaal:	1:50		
blad:	B103 AD		
werk nr.:	A116.018.00	BNA 1.890115.115	BNSP 2.890131.049

Bureau Dhondt
 Baronielaan 23
 4818 PA Breda