




BLOK 1 - VOORGEVEL

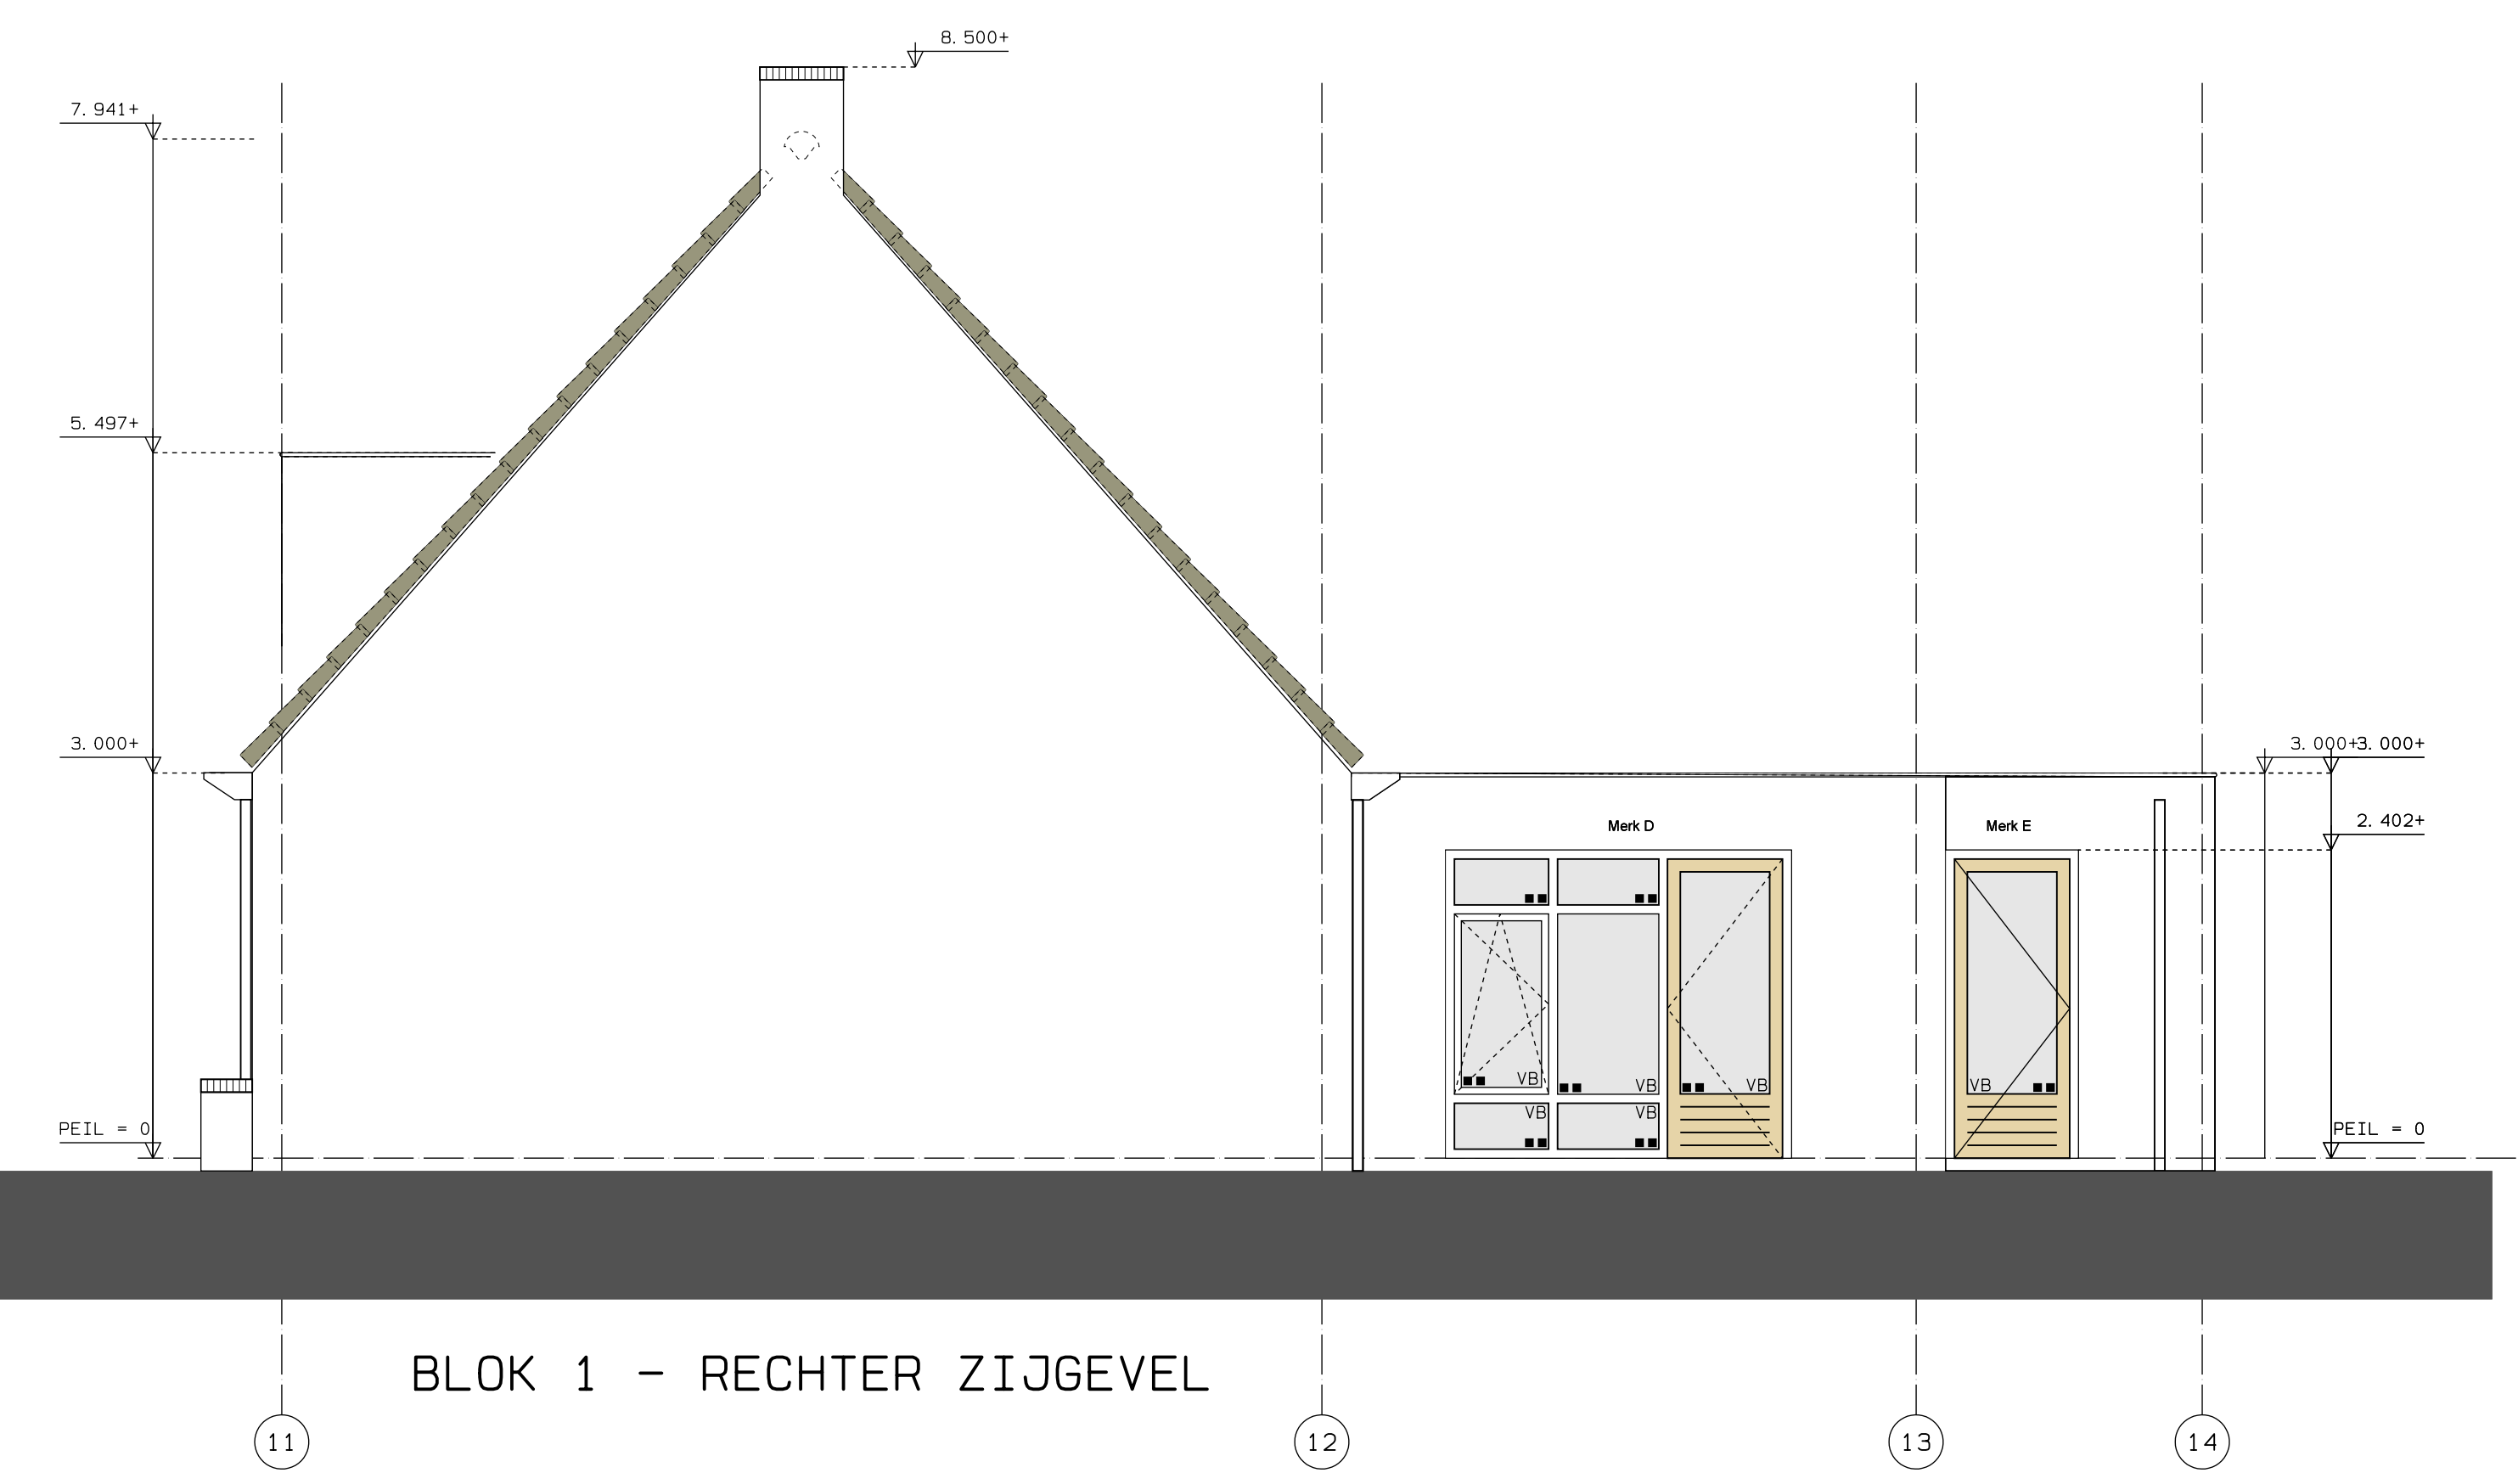

BLOK 1 - RECHTER ZIJGEVEL

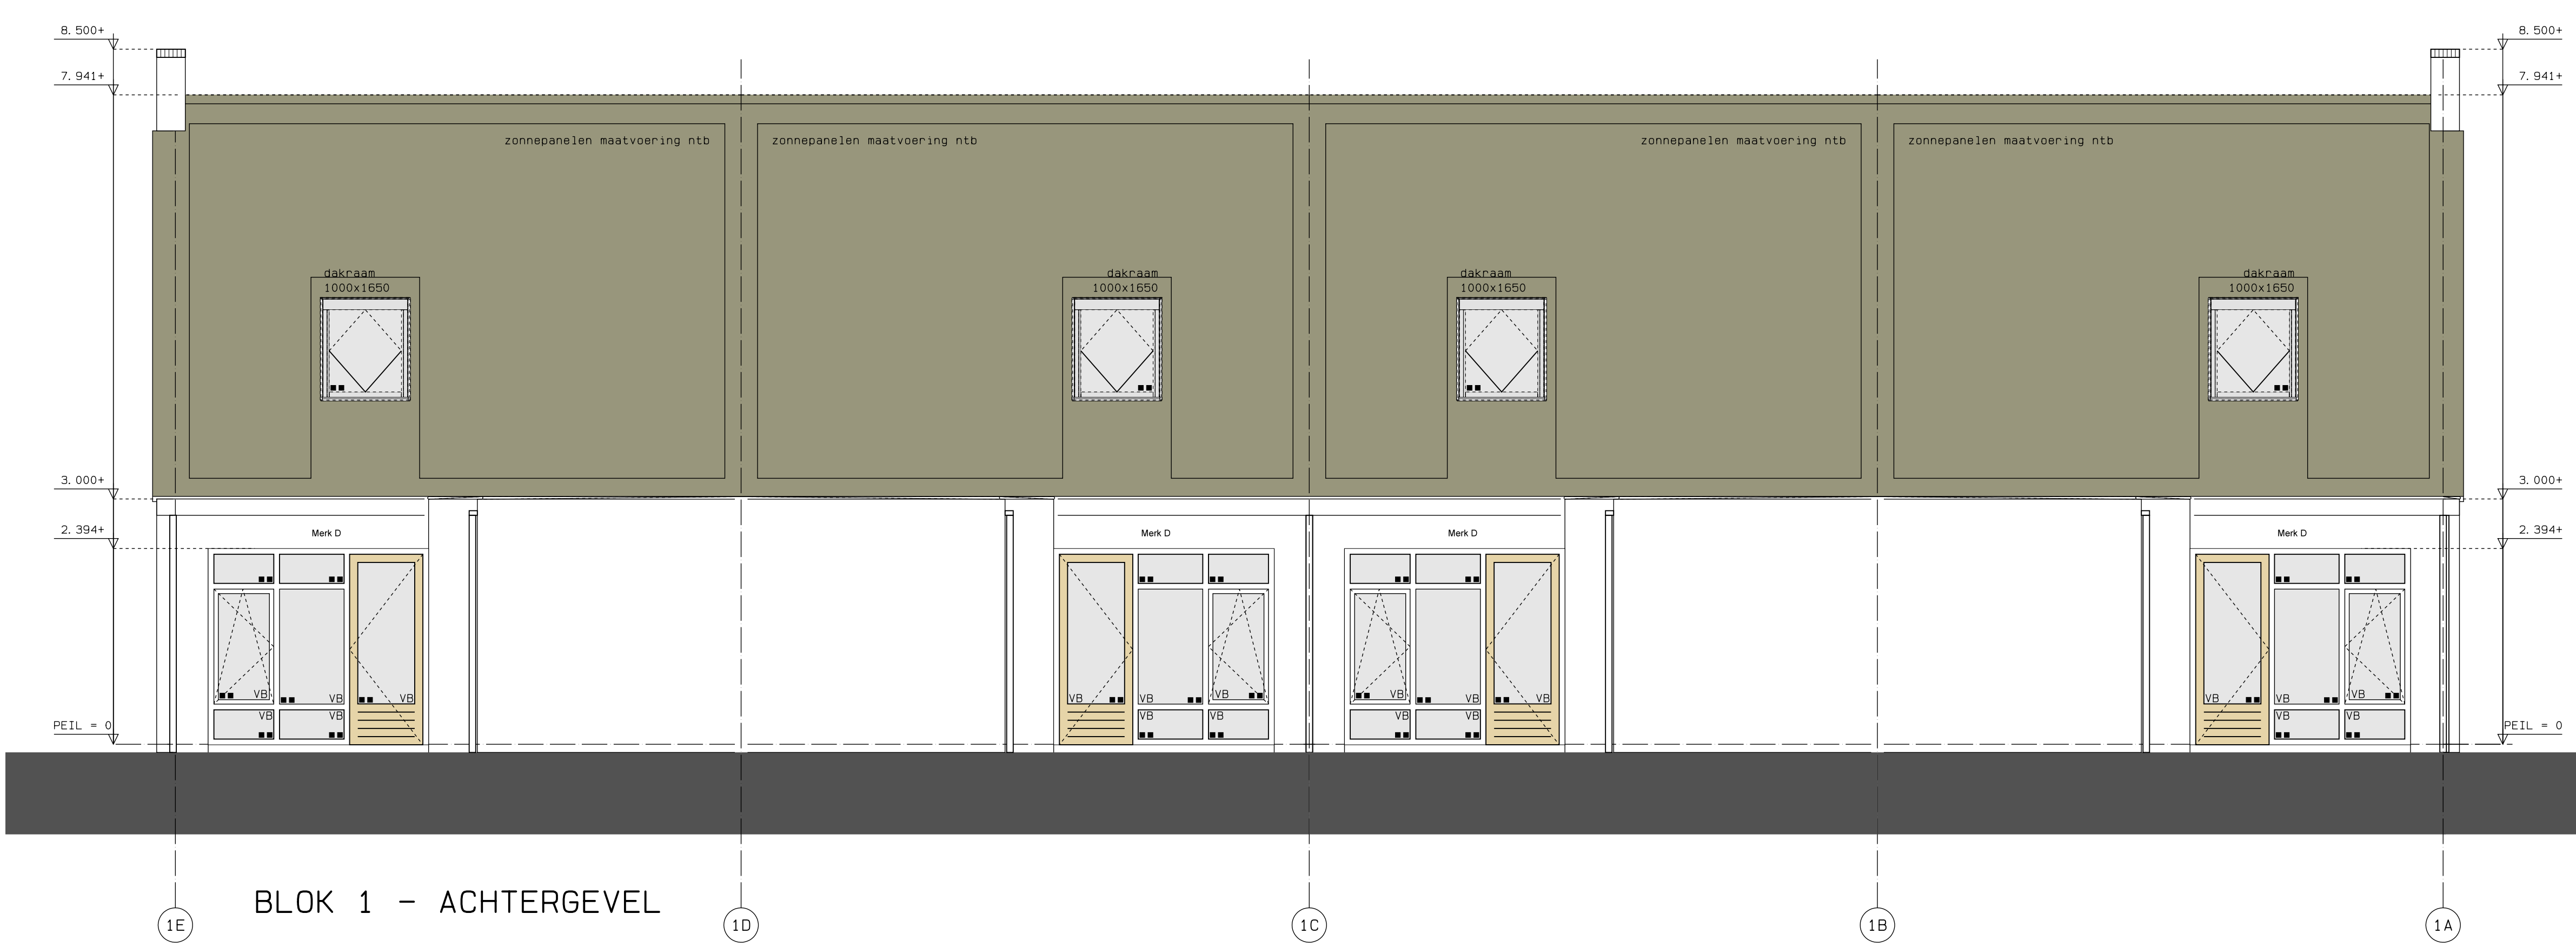

BLOK 1 - ACHTERGEVEL

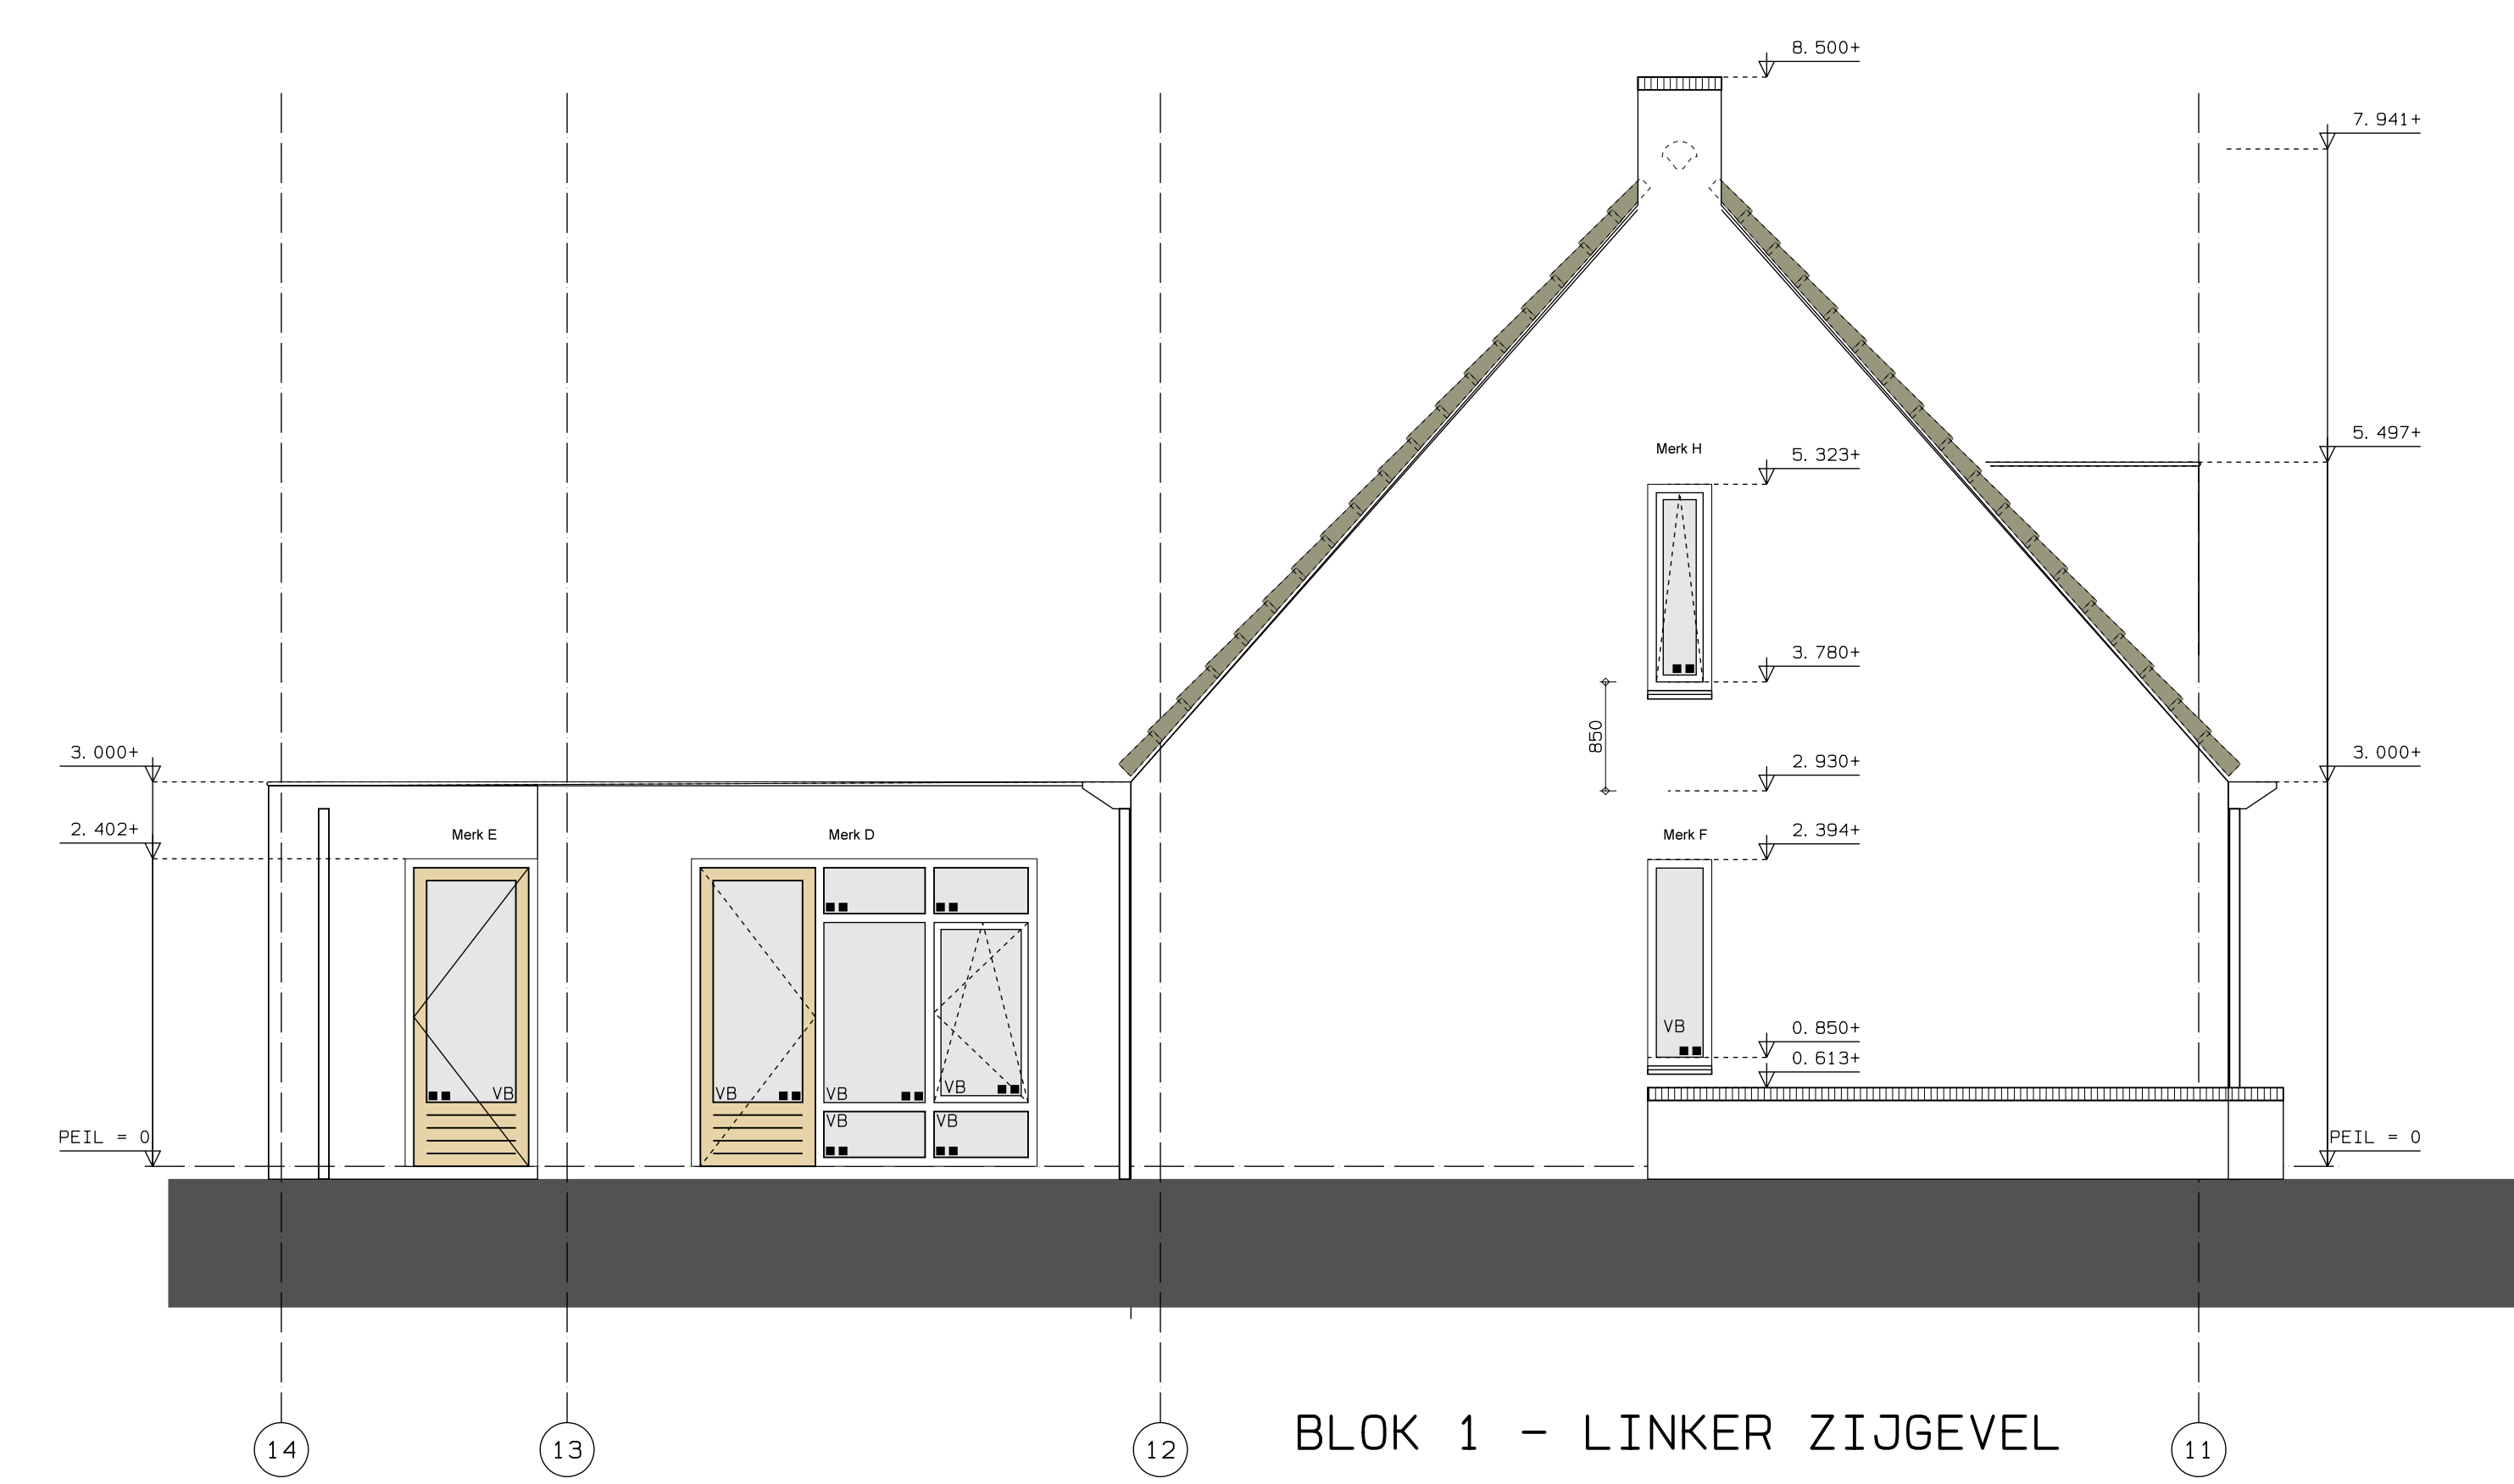

BLOK 1 - LINKER ZIJGEVEL

Behoort bij beschikking
 d.d. 08-08-2016
 nr.(e) ZK16003289
 Beleidsmedewerker
 Publiekszaken / vergunningen

BEM1603767
 gemeente Steenbergen

Houten trap van beg. grond naar 1e verd.:
 Opstade: 182,5 mm.
 Kantroede: 220 mm.
 Breedte: 900 mm.
 Houten trappen met trapboek.
 Trap bg naar 1e verd. met stoelborden.
 Trappelwing / balustrade aanbrengen op 900+ vierpeil t.o.s. traprede

Dagmaten kozijnen	
Buitenkozijnen	Breedte x Hoogte
Mark A	900 x 2300 mm
Mark D	900 x 2300 mm
Binnenkozijnen	
Mark S01	900 x 2300 mm
Mark S02	900 x 2300 mm

—	= Schoon metselwerk 100 mm	cv	= Opstelplaats centrale verwarming
—	= Kalkzandsteen 100/120 mm	rv	= Opstelplaats mechanische ventilatie
—	= Isolatie	nk	= Meterkast
—	= Lichte scheidingswand 100 mm	wn	= Opstelplaats wasmachine
—	= Gebetun 100 mm	dr	= Opstelplaats droger
—	= Mechanische ventilatie		= 60 MIN. V8080
—	= Optische rookmelder		= H++ beglazing
—	= Koppie rollaag		= veiligheidsbeglazing
—	= triple-beglazing		

* Het bouwwerk dient te voldoen aan algemene voorwaarden conform bladnummer B000
 * Kadastrale gemeente: Steenbergen, Kadastrale aanduiding SBG02W 04150G0000

Bestektekeningen
 Gevels Blok 1 Kruitweg

gevu. D :
 gev. C :
 gev. B :
 gev. A :

Nieuw Eeckelenbergh

OPDRACHTGEVER:
 Stadlander
 Postbus 203
 4600 AE Bergen op Zoom

d.d. : 10-06-2016
 schaal : 1:50
 blad : B201 AD
 werk nr. : A176.016.00

BNSP: 2.850131.049

Bureau **Dhondt**
 Baronielaan 23
 4816 PA Breda
 telefoon: 06-202026
 e-mail: info@dhondt.nl
 website: www.dhondt.nl