




DETAIL V03

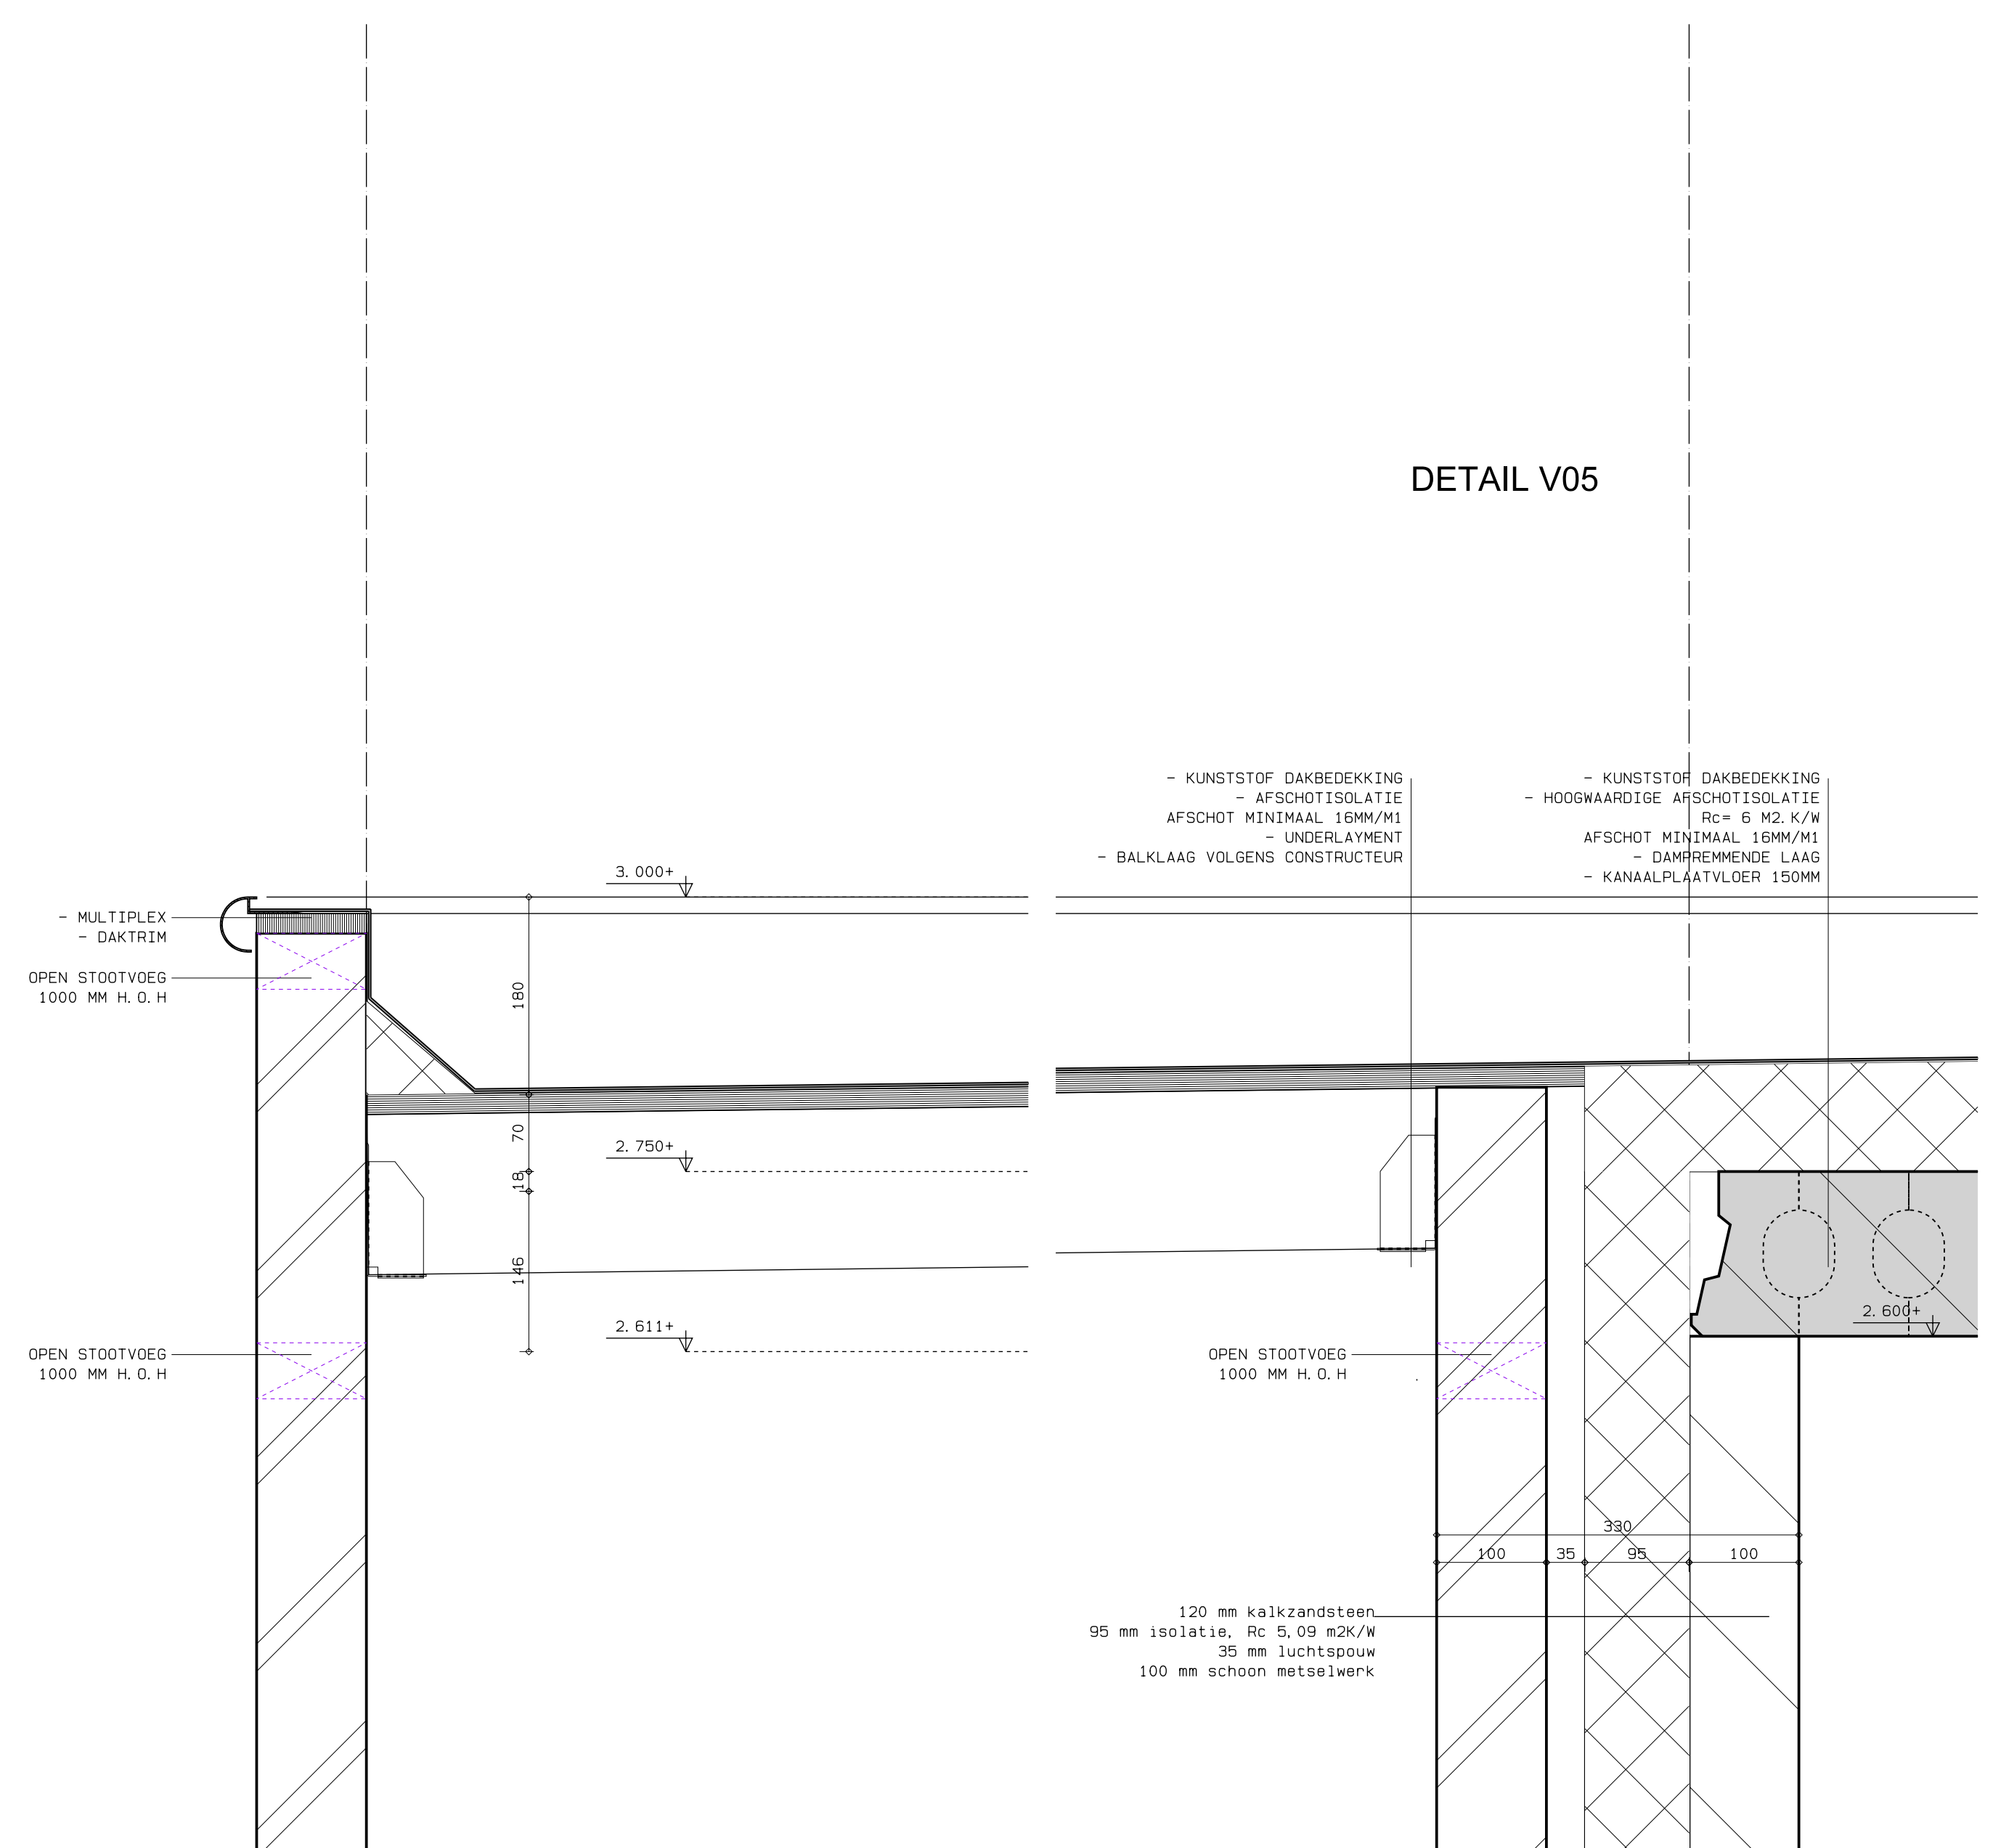


DETAIL V05

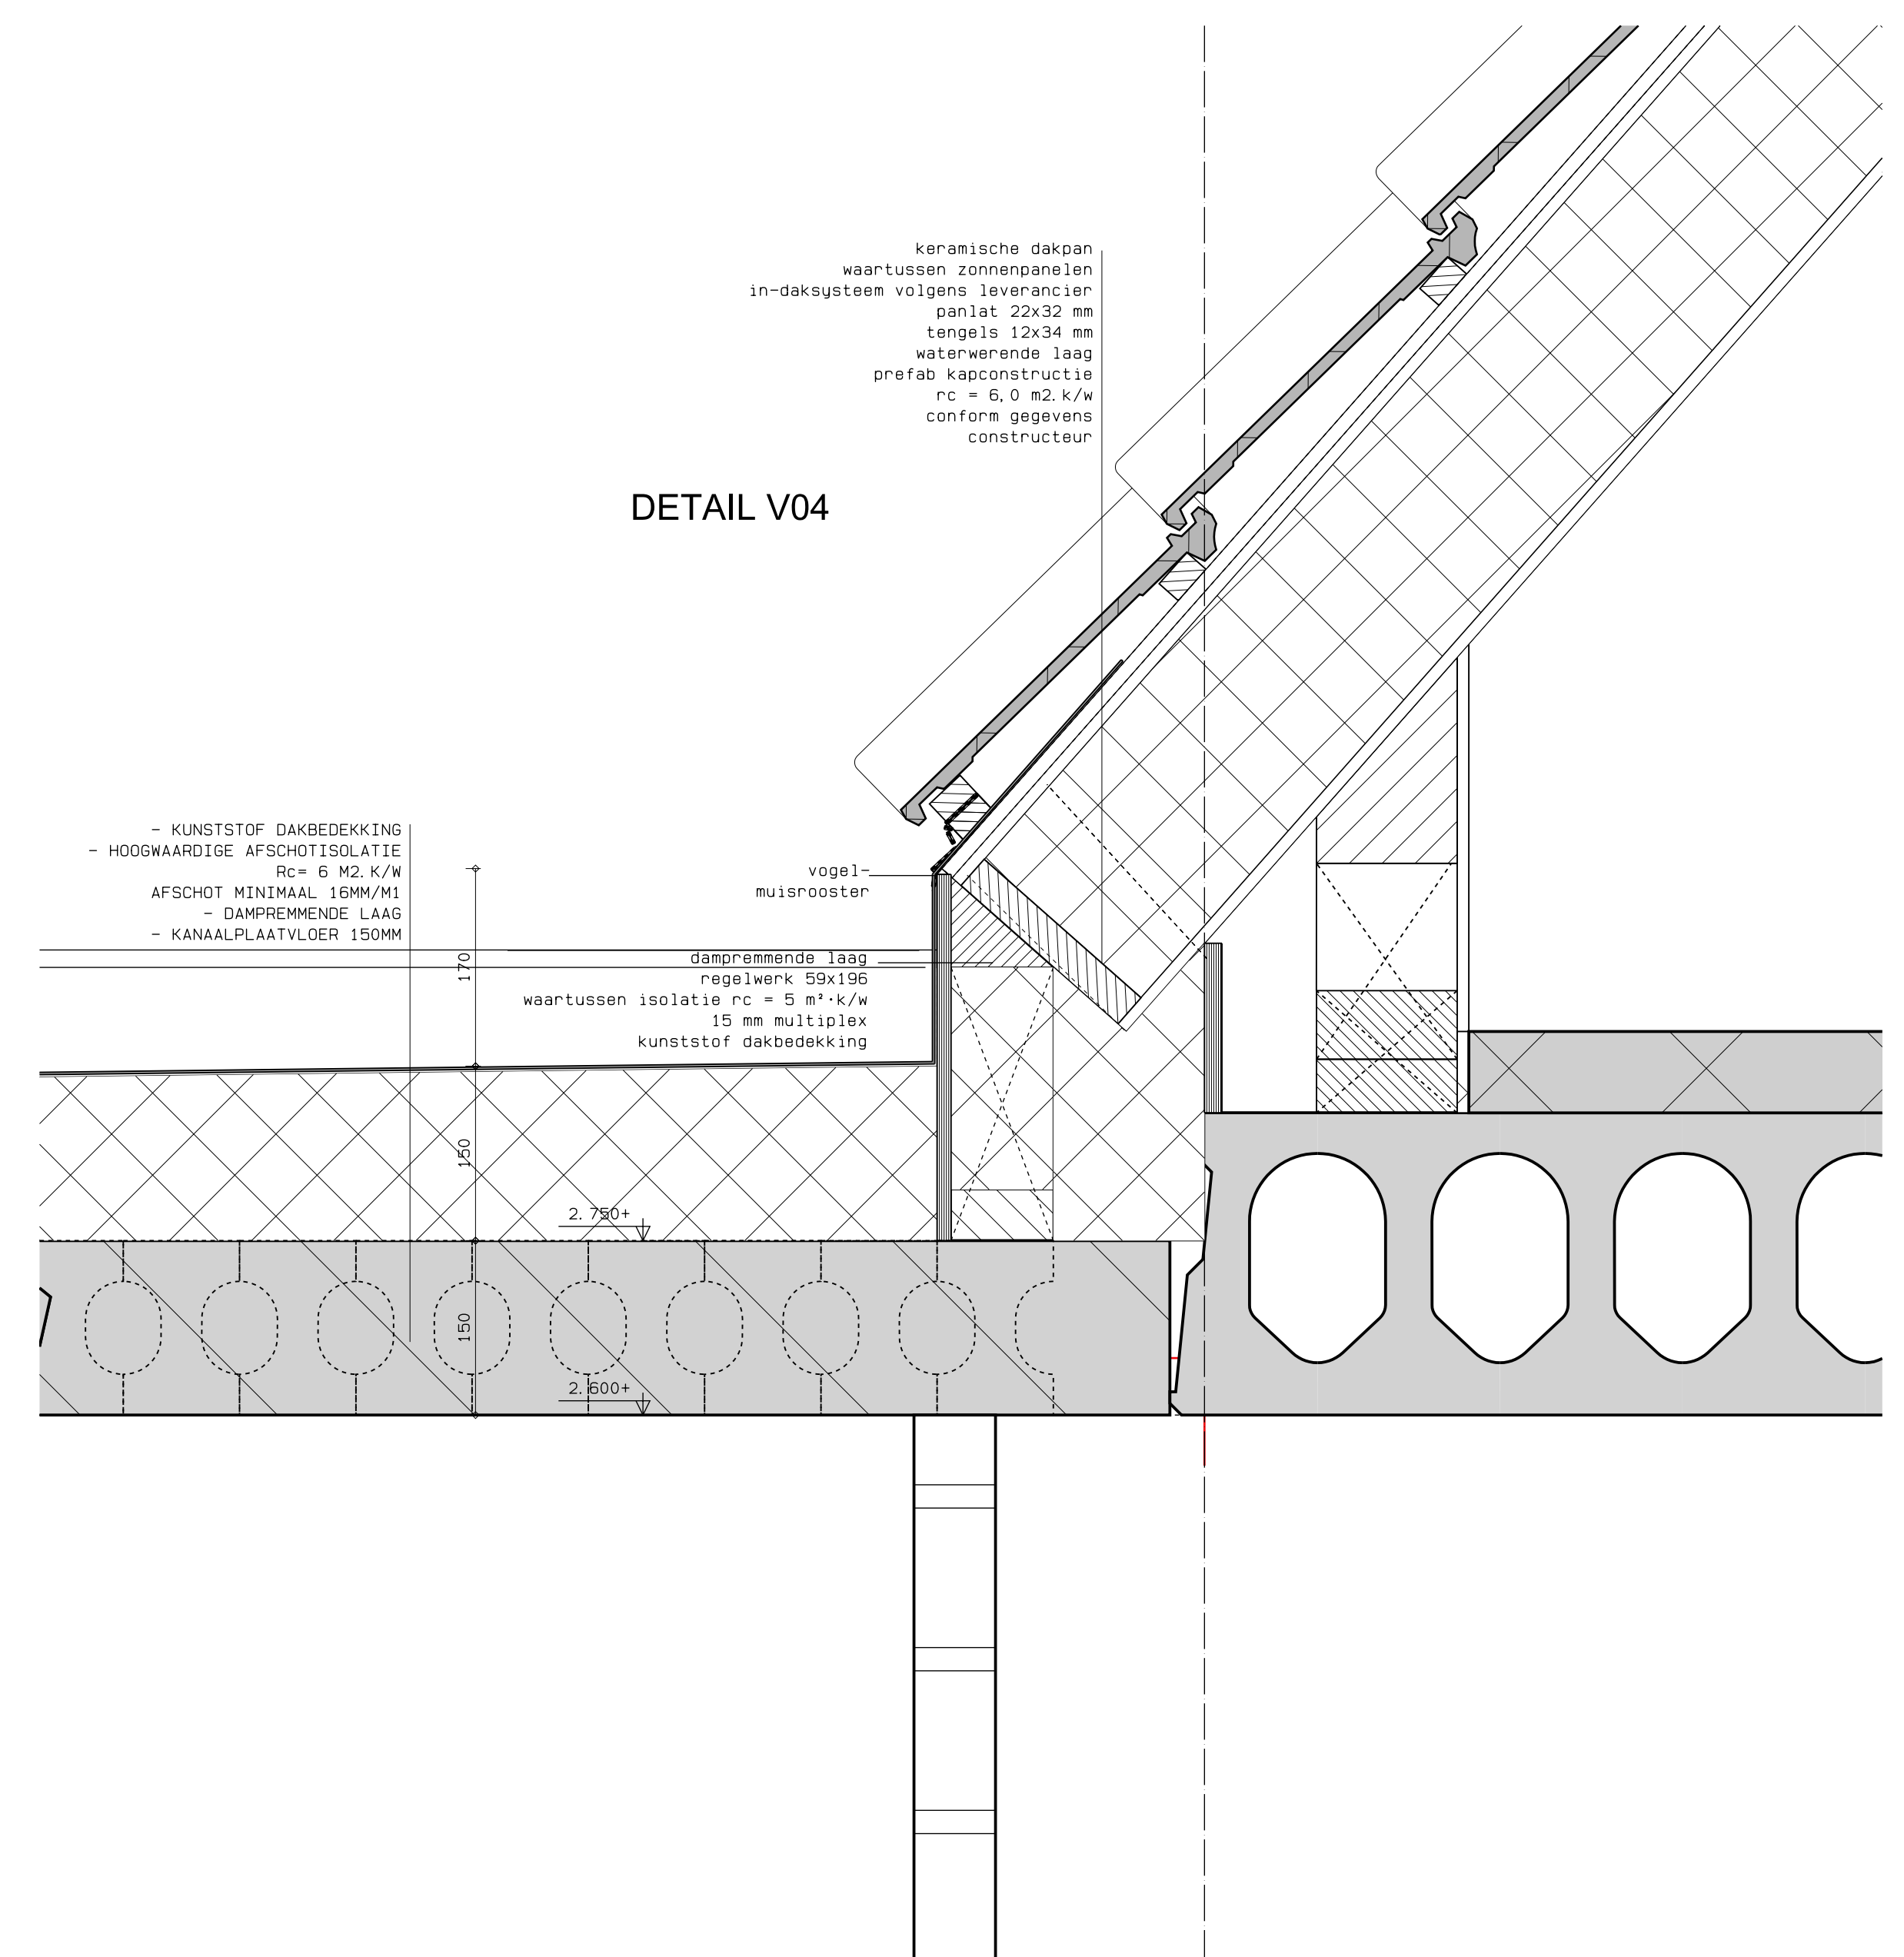


DETAIL V04

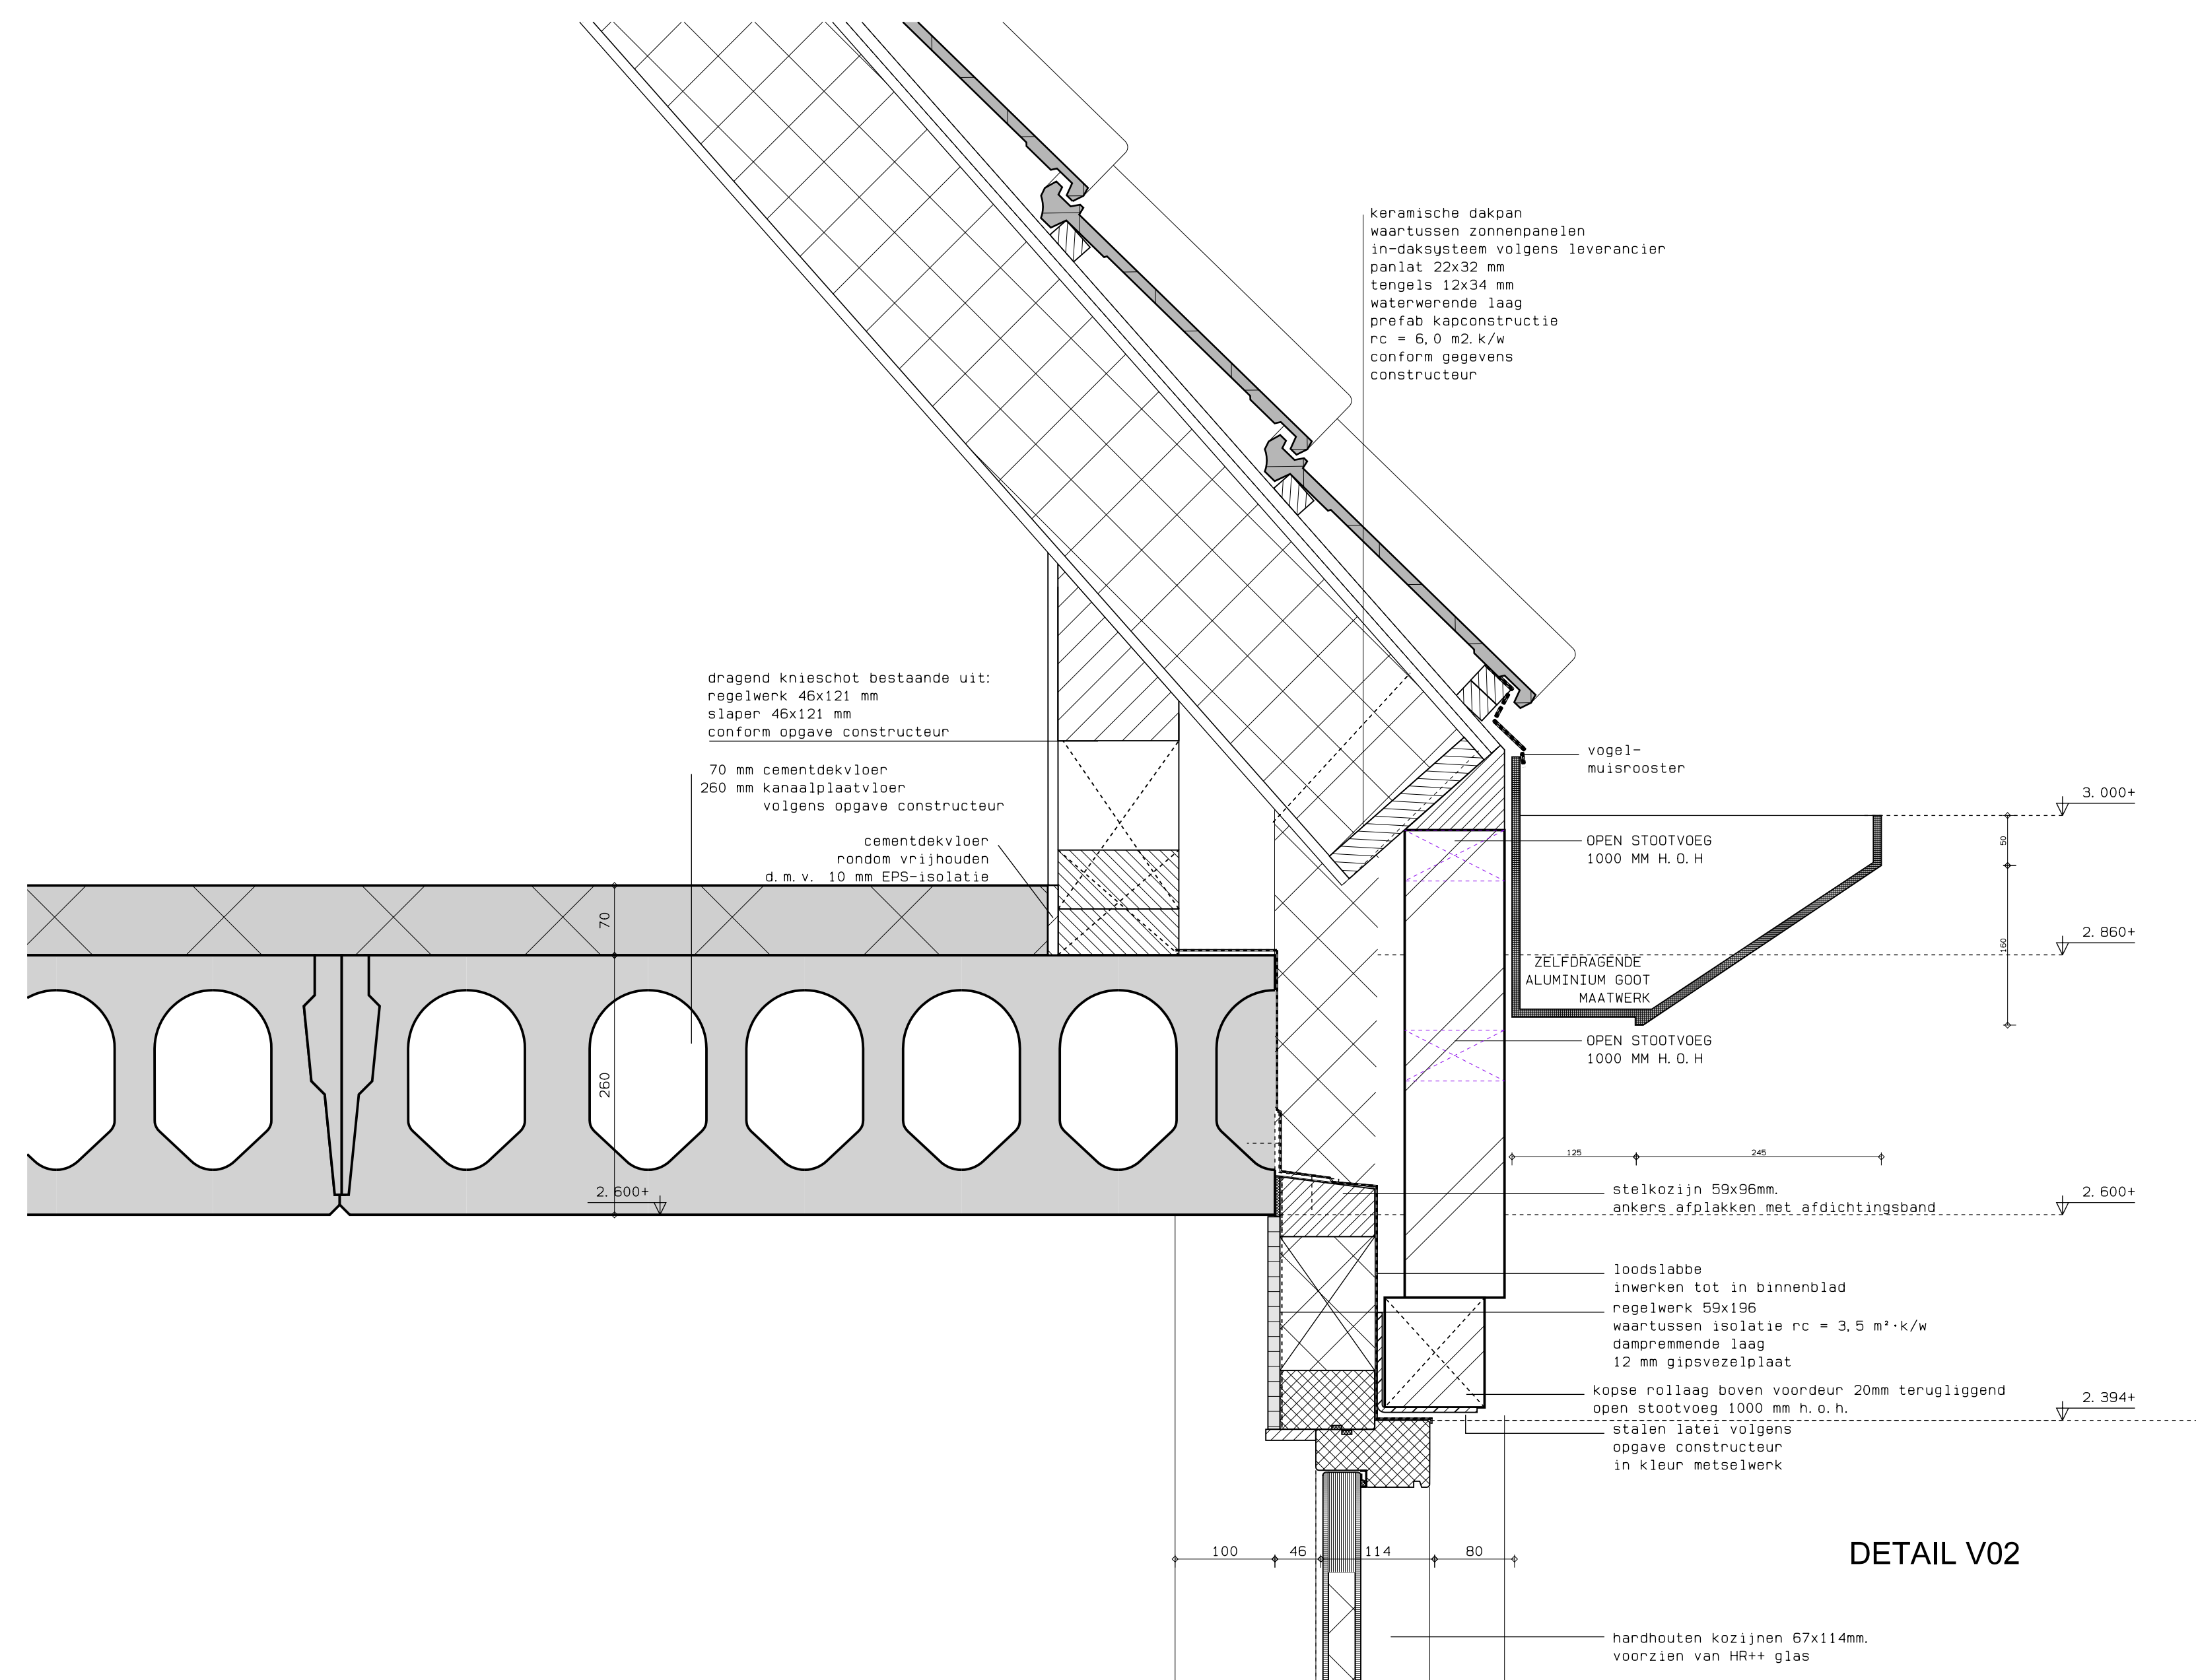


DETAIL V02

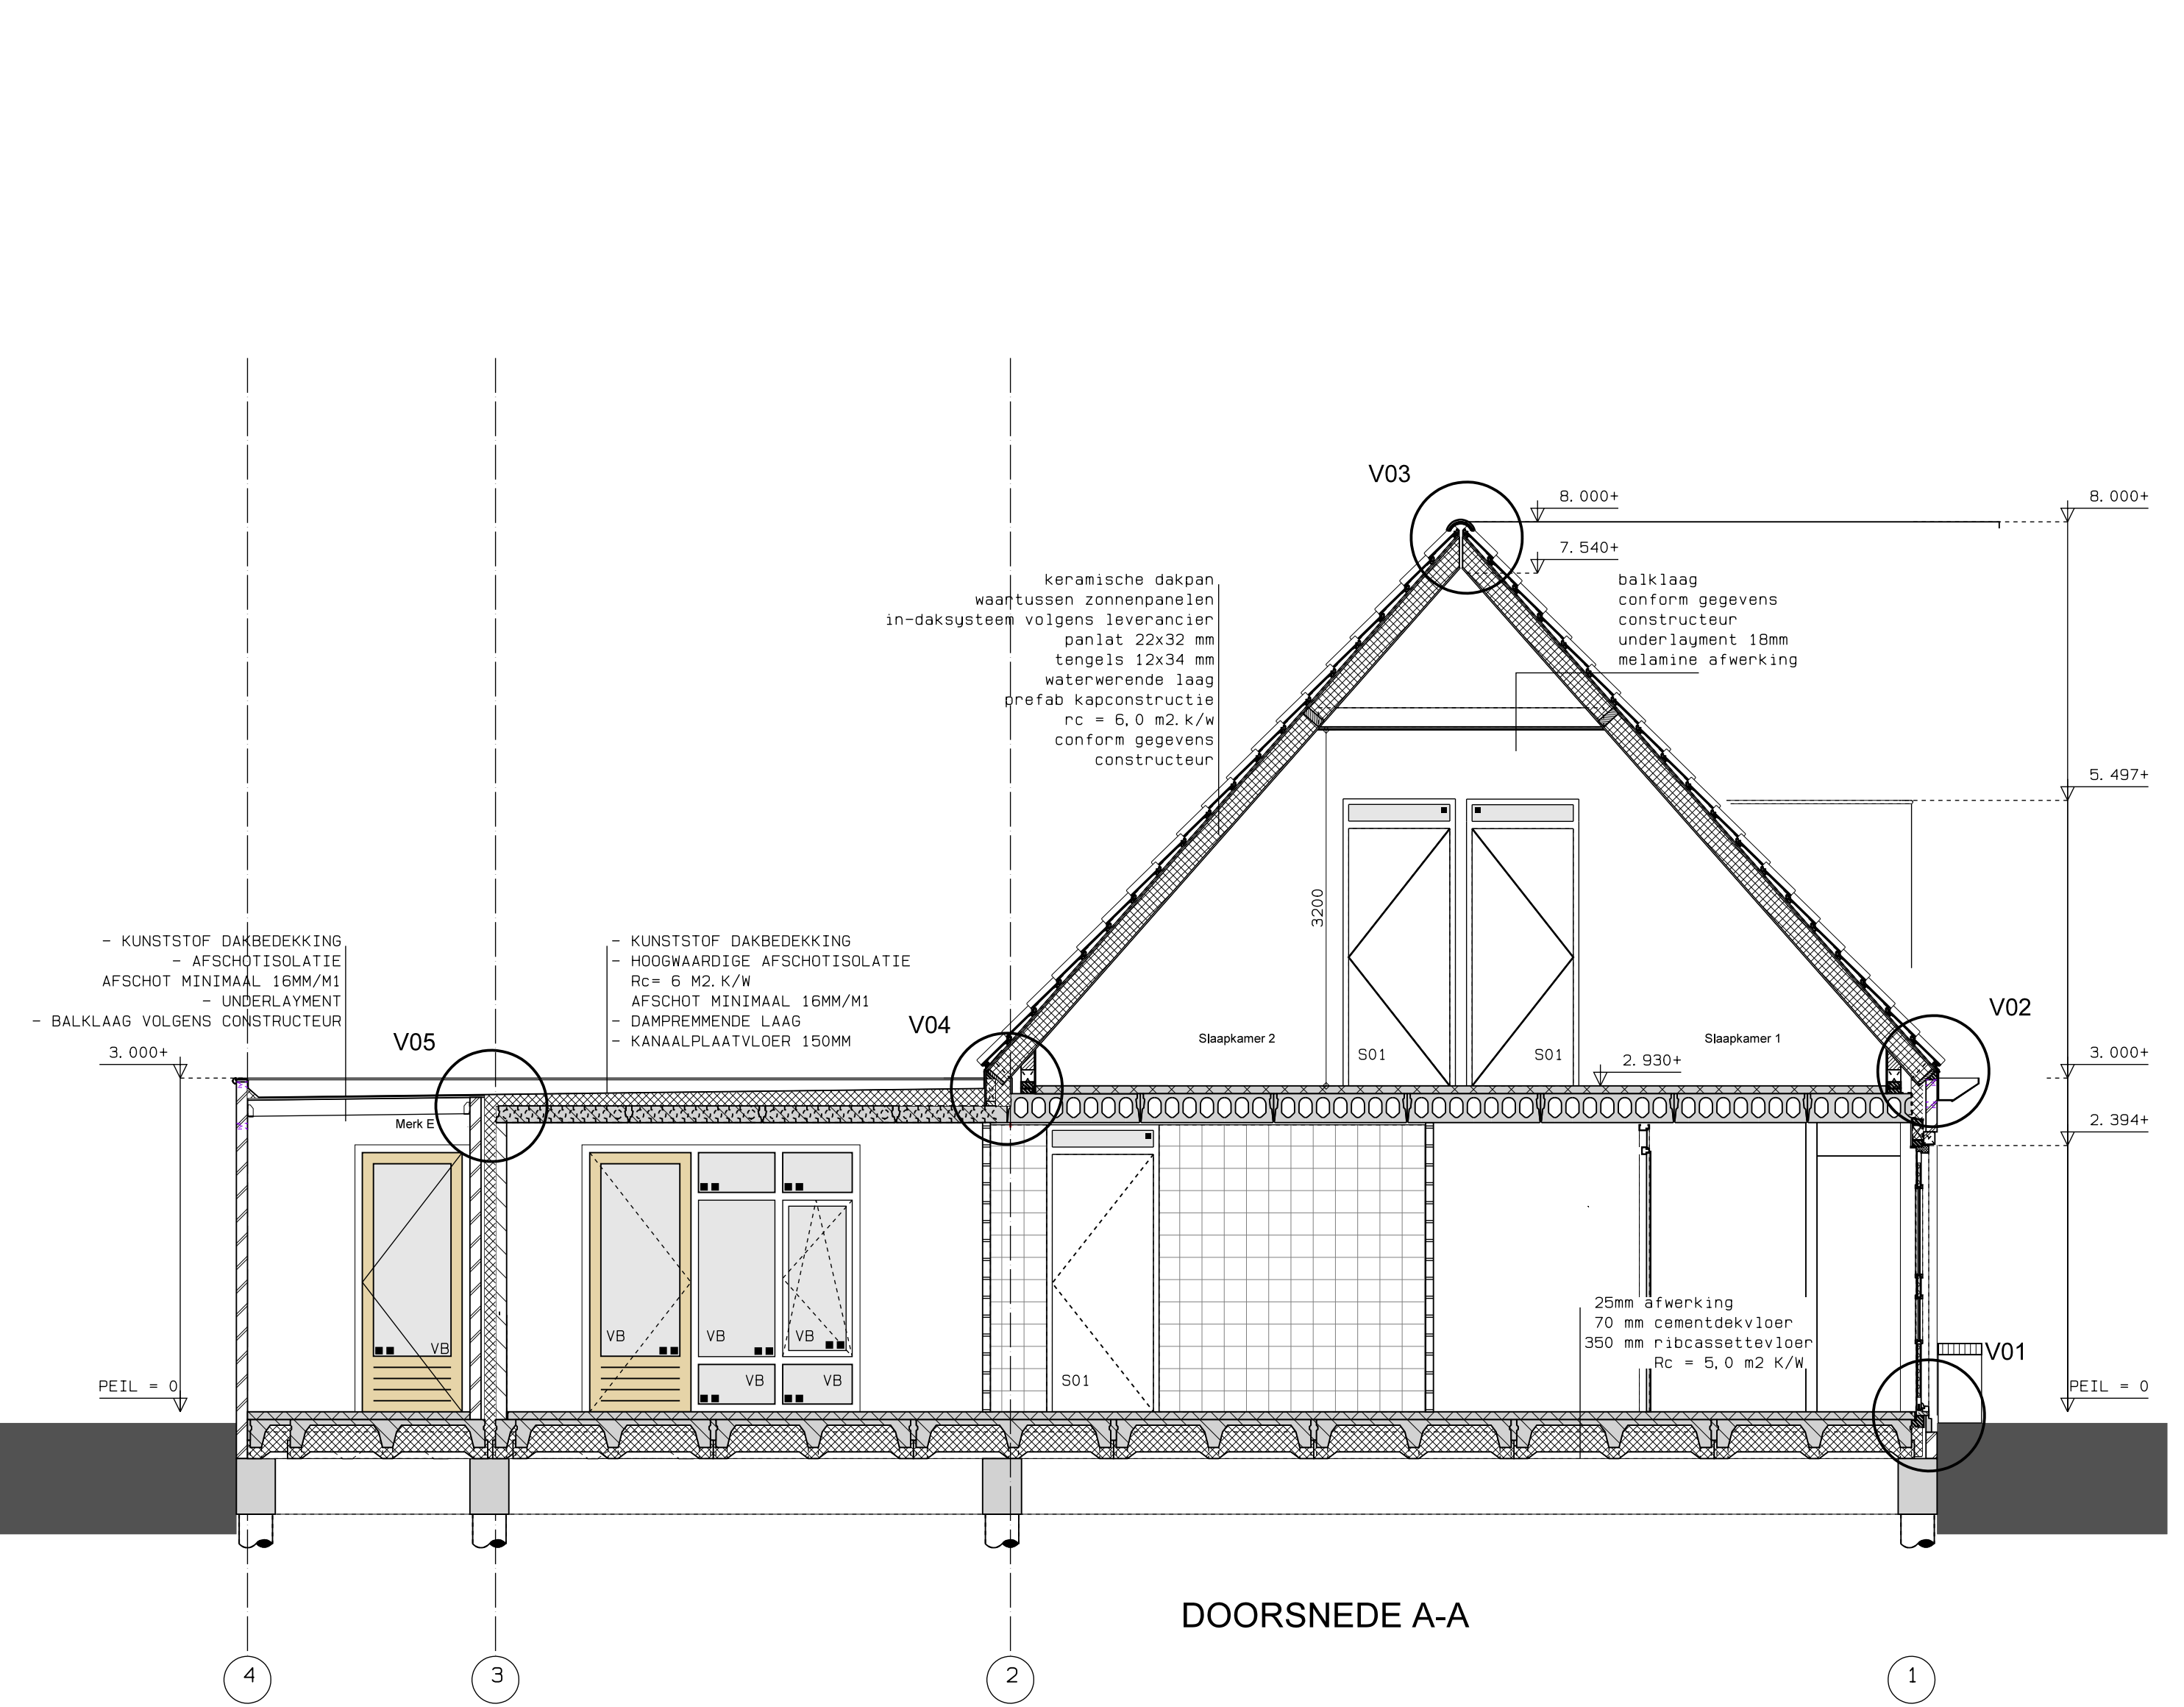

DOORSNEDE A-A

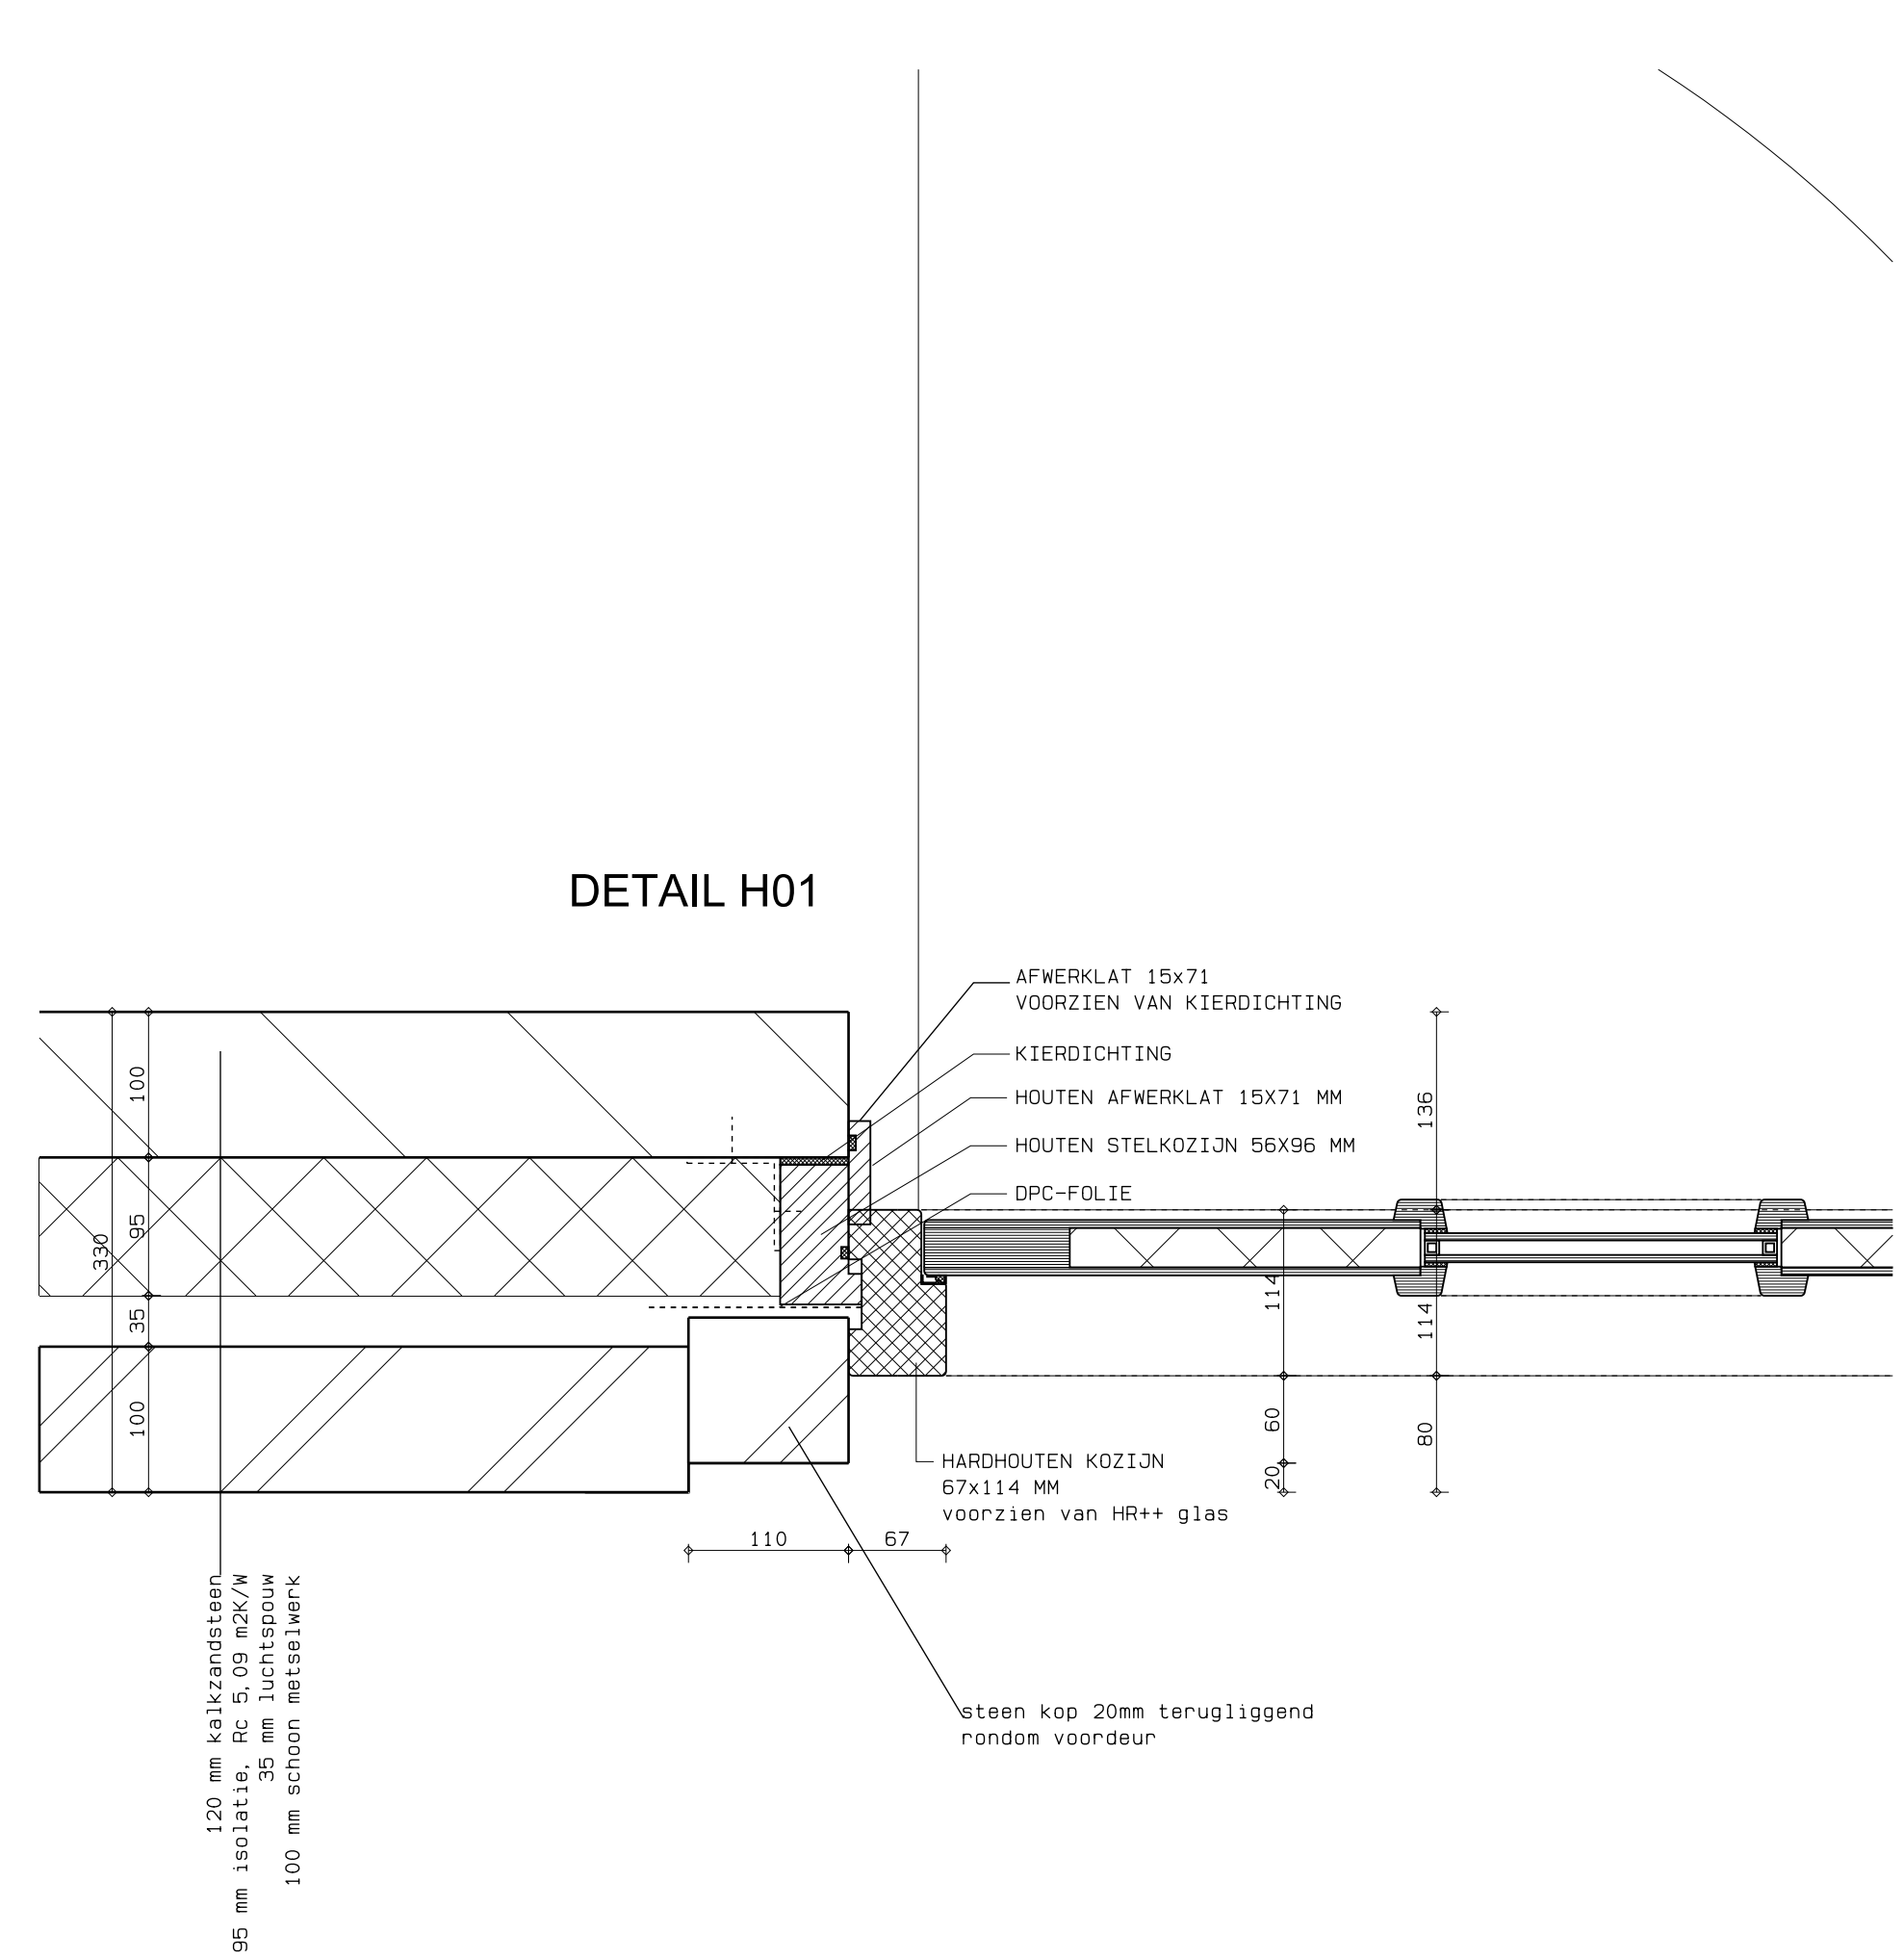

DETAIL H01

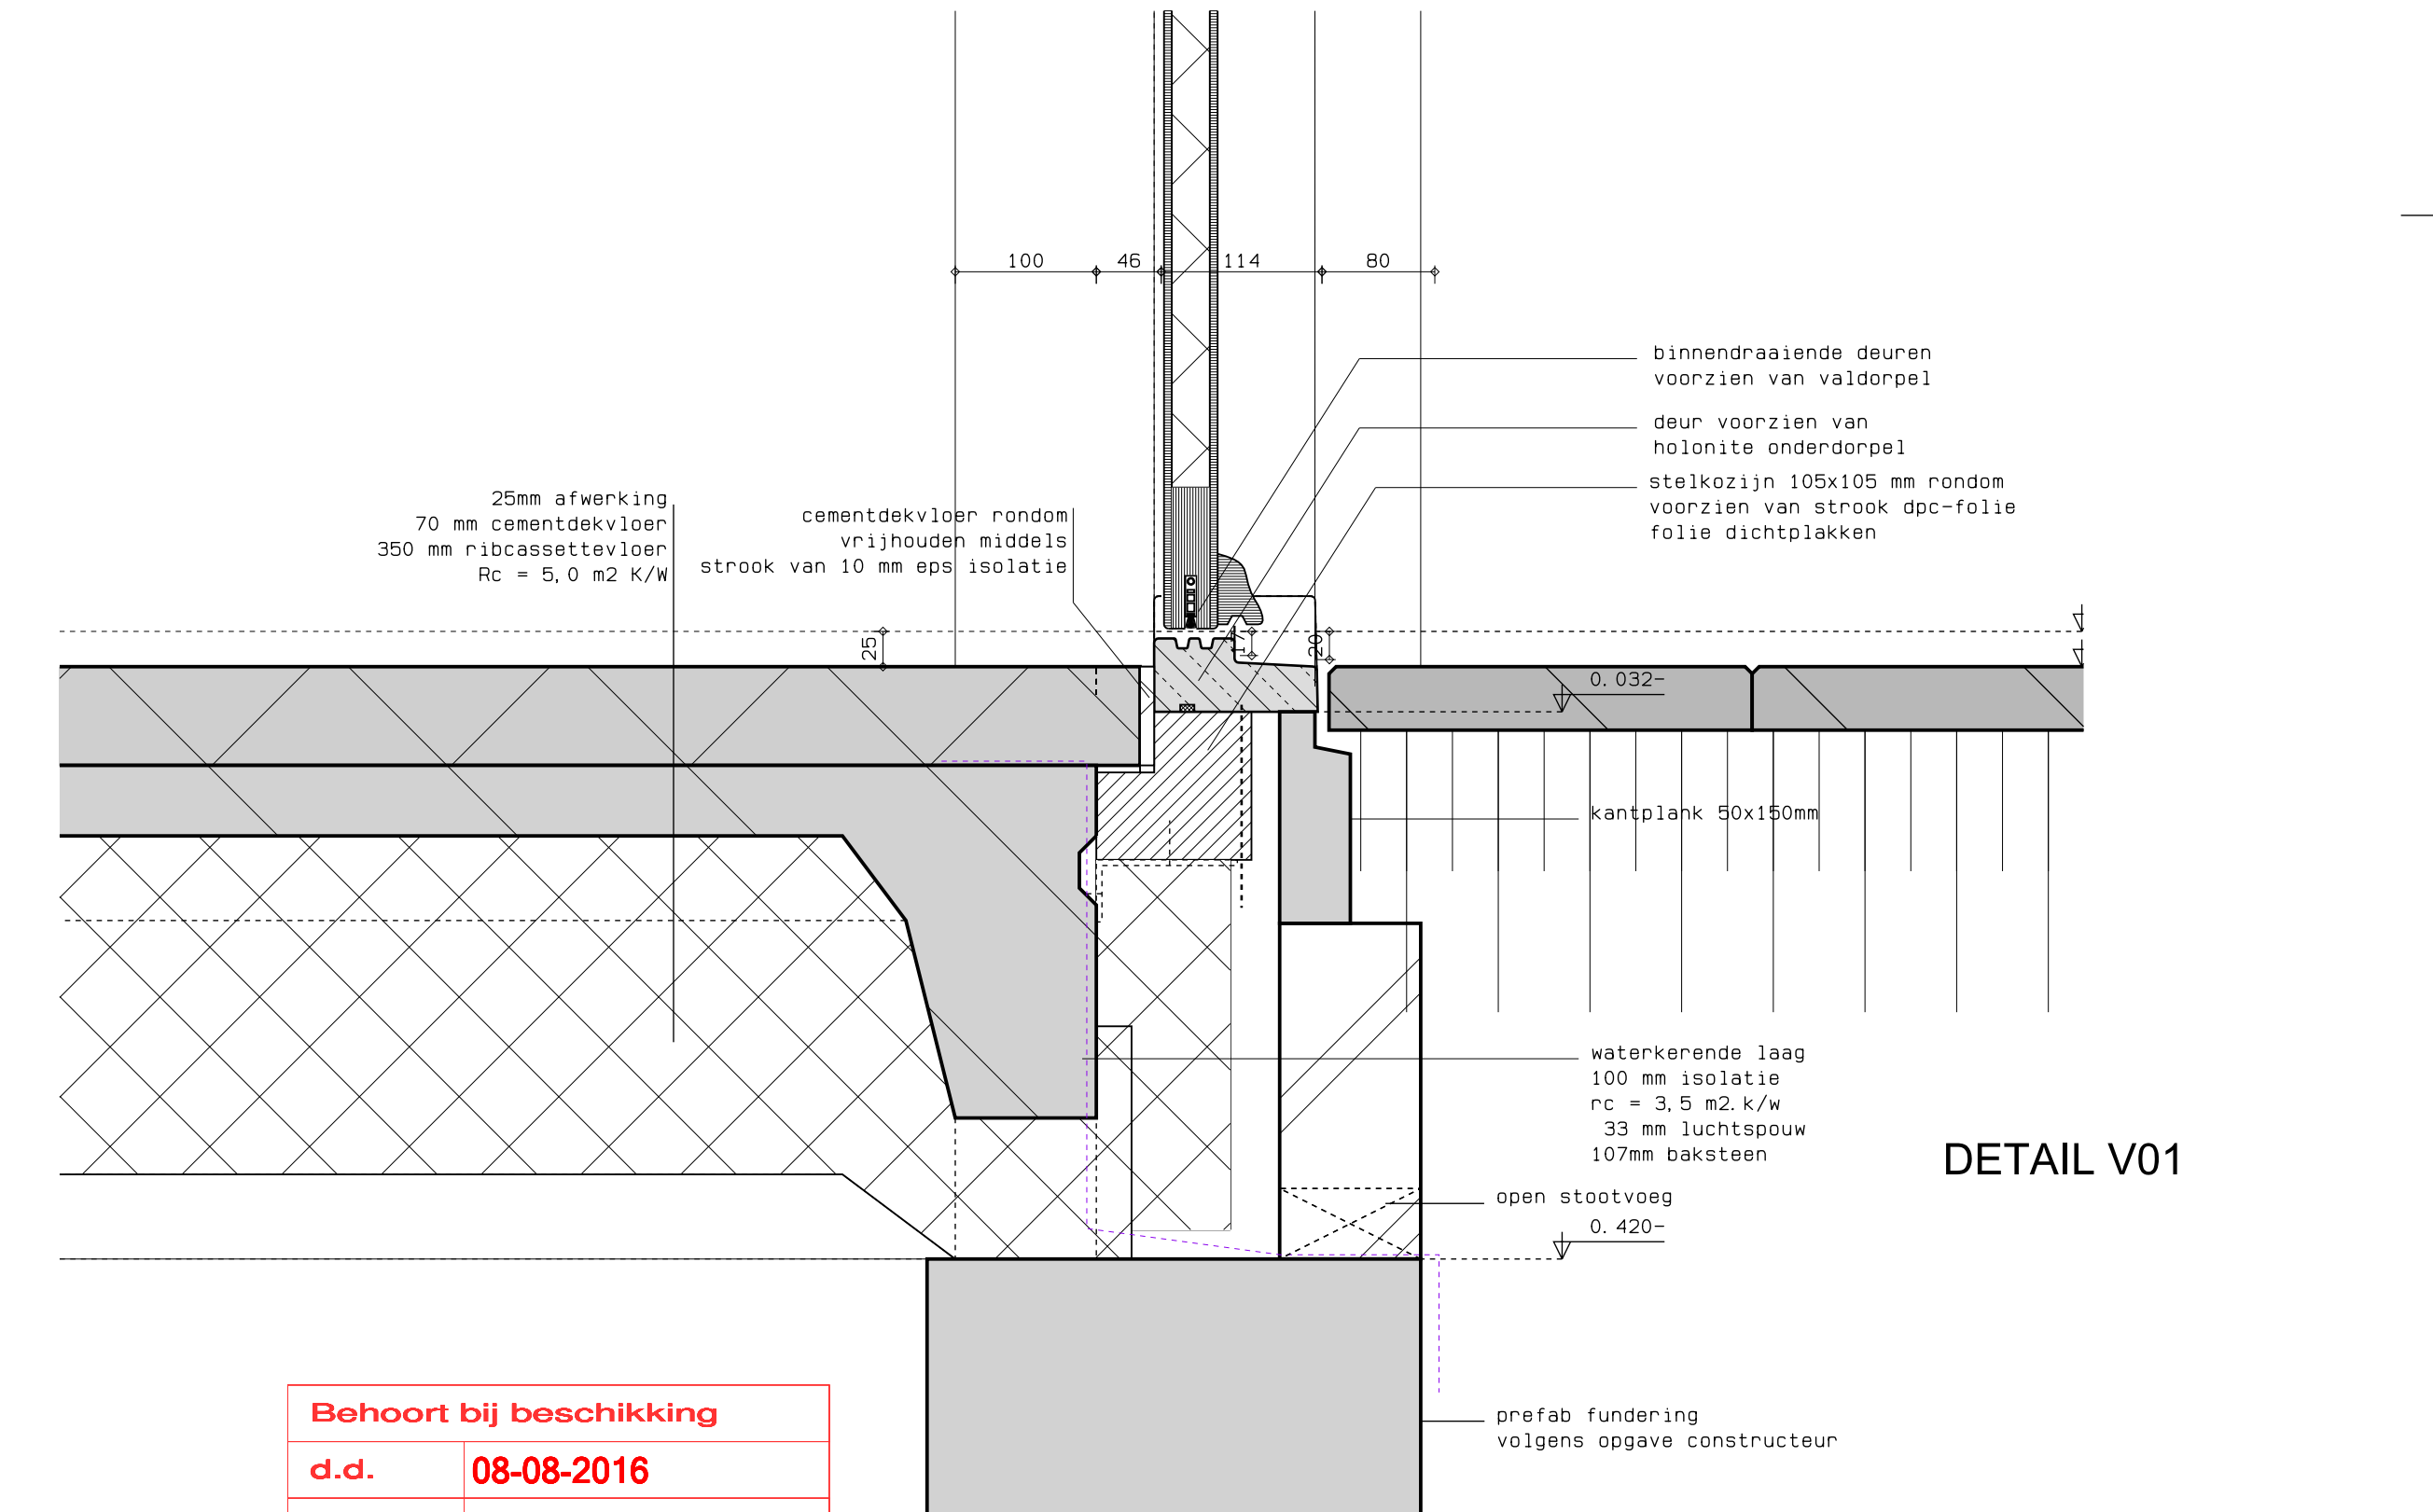

DETAIL V01

Behoort bij beschikking
d.d. 08-08-2016
nr.(e) ZK16003289
Beleidsmedewerker
Publiekszaken / vergunningen

BEM1603771
gemeente Steenbergen

* Het bouwwerk dient te voldoen aan algemene renvoelen conform bladnummer B000
* Kadastrale gemeente: Steenbergen, Kadastrale aanduiding SBG02W 04150G0000

Bestektekeningen
Doorsnede en details

gev. D :	Nieuw Eeckelenbergh
gev. C :	
gev. B :	
gev. A :	OPDRACHTGEVER:
d.d. : 10-06-2016	Stadlander
sk. : 1:50 - 1:5	Postbus 203
blad : B301 AD	4600 AE Bergen op Zoom
werk nr. : A16.016.00	BNA: 1.86015.115
	BNSP: 2.86013.049

Bureau **Dhondt**
Baronijelaan 23
4816 PA Breda
Telf: 011-202050
E-mail: info@dhondt.nl
Website: www.dhondt.nl