



dwarsprofiel A-A  
schaal 1:100

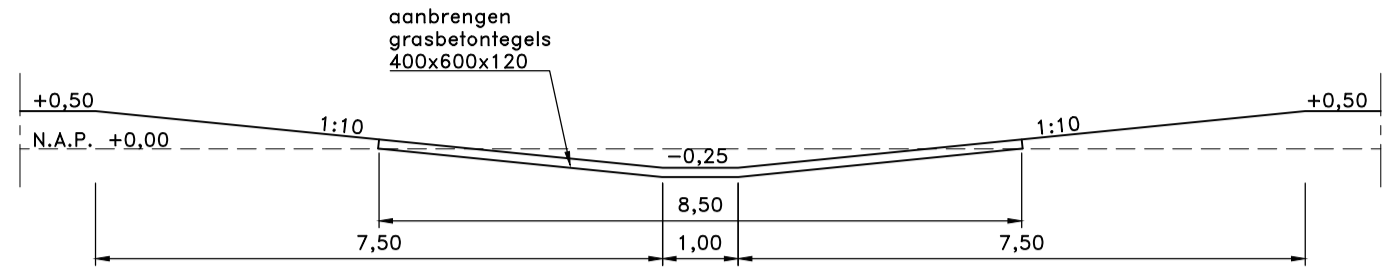

dwarsprofiel B-B  
schaal 1:100

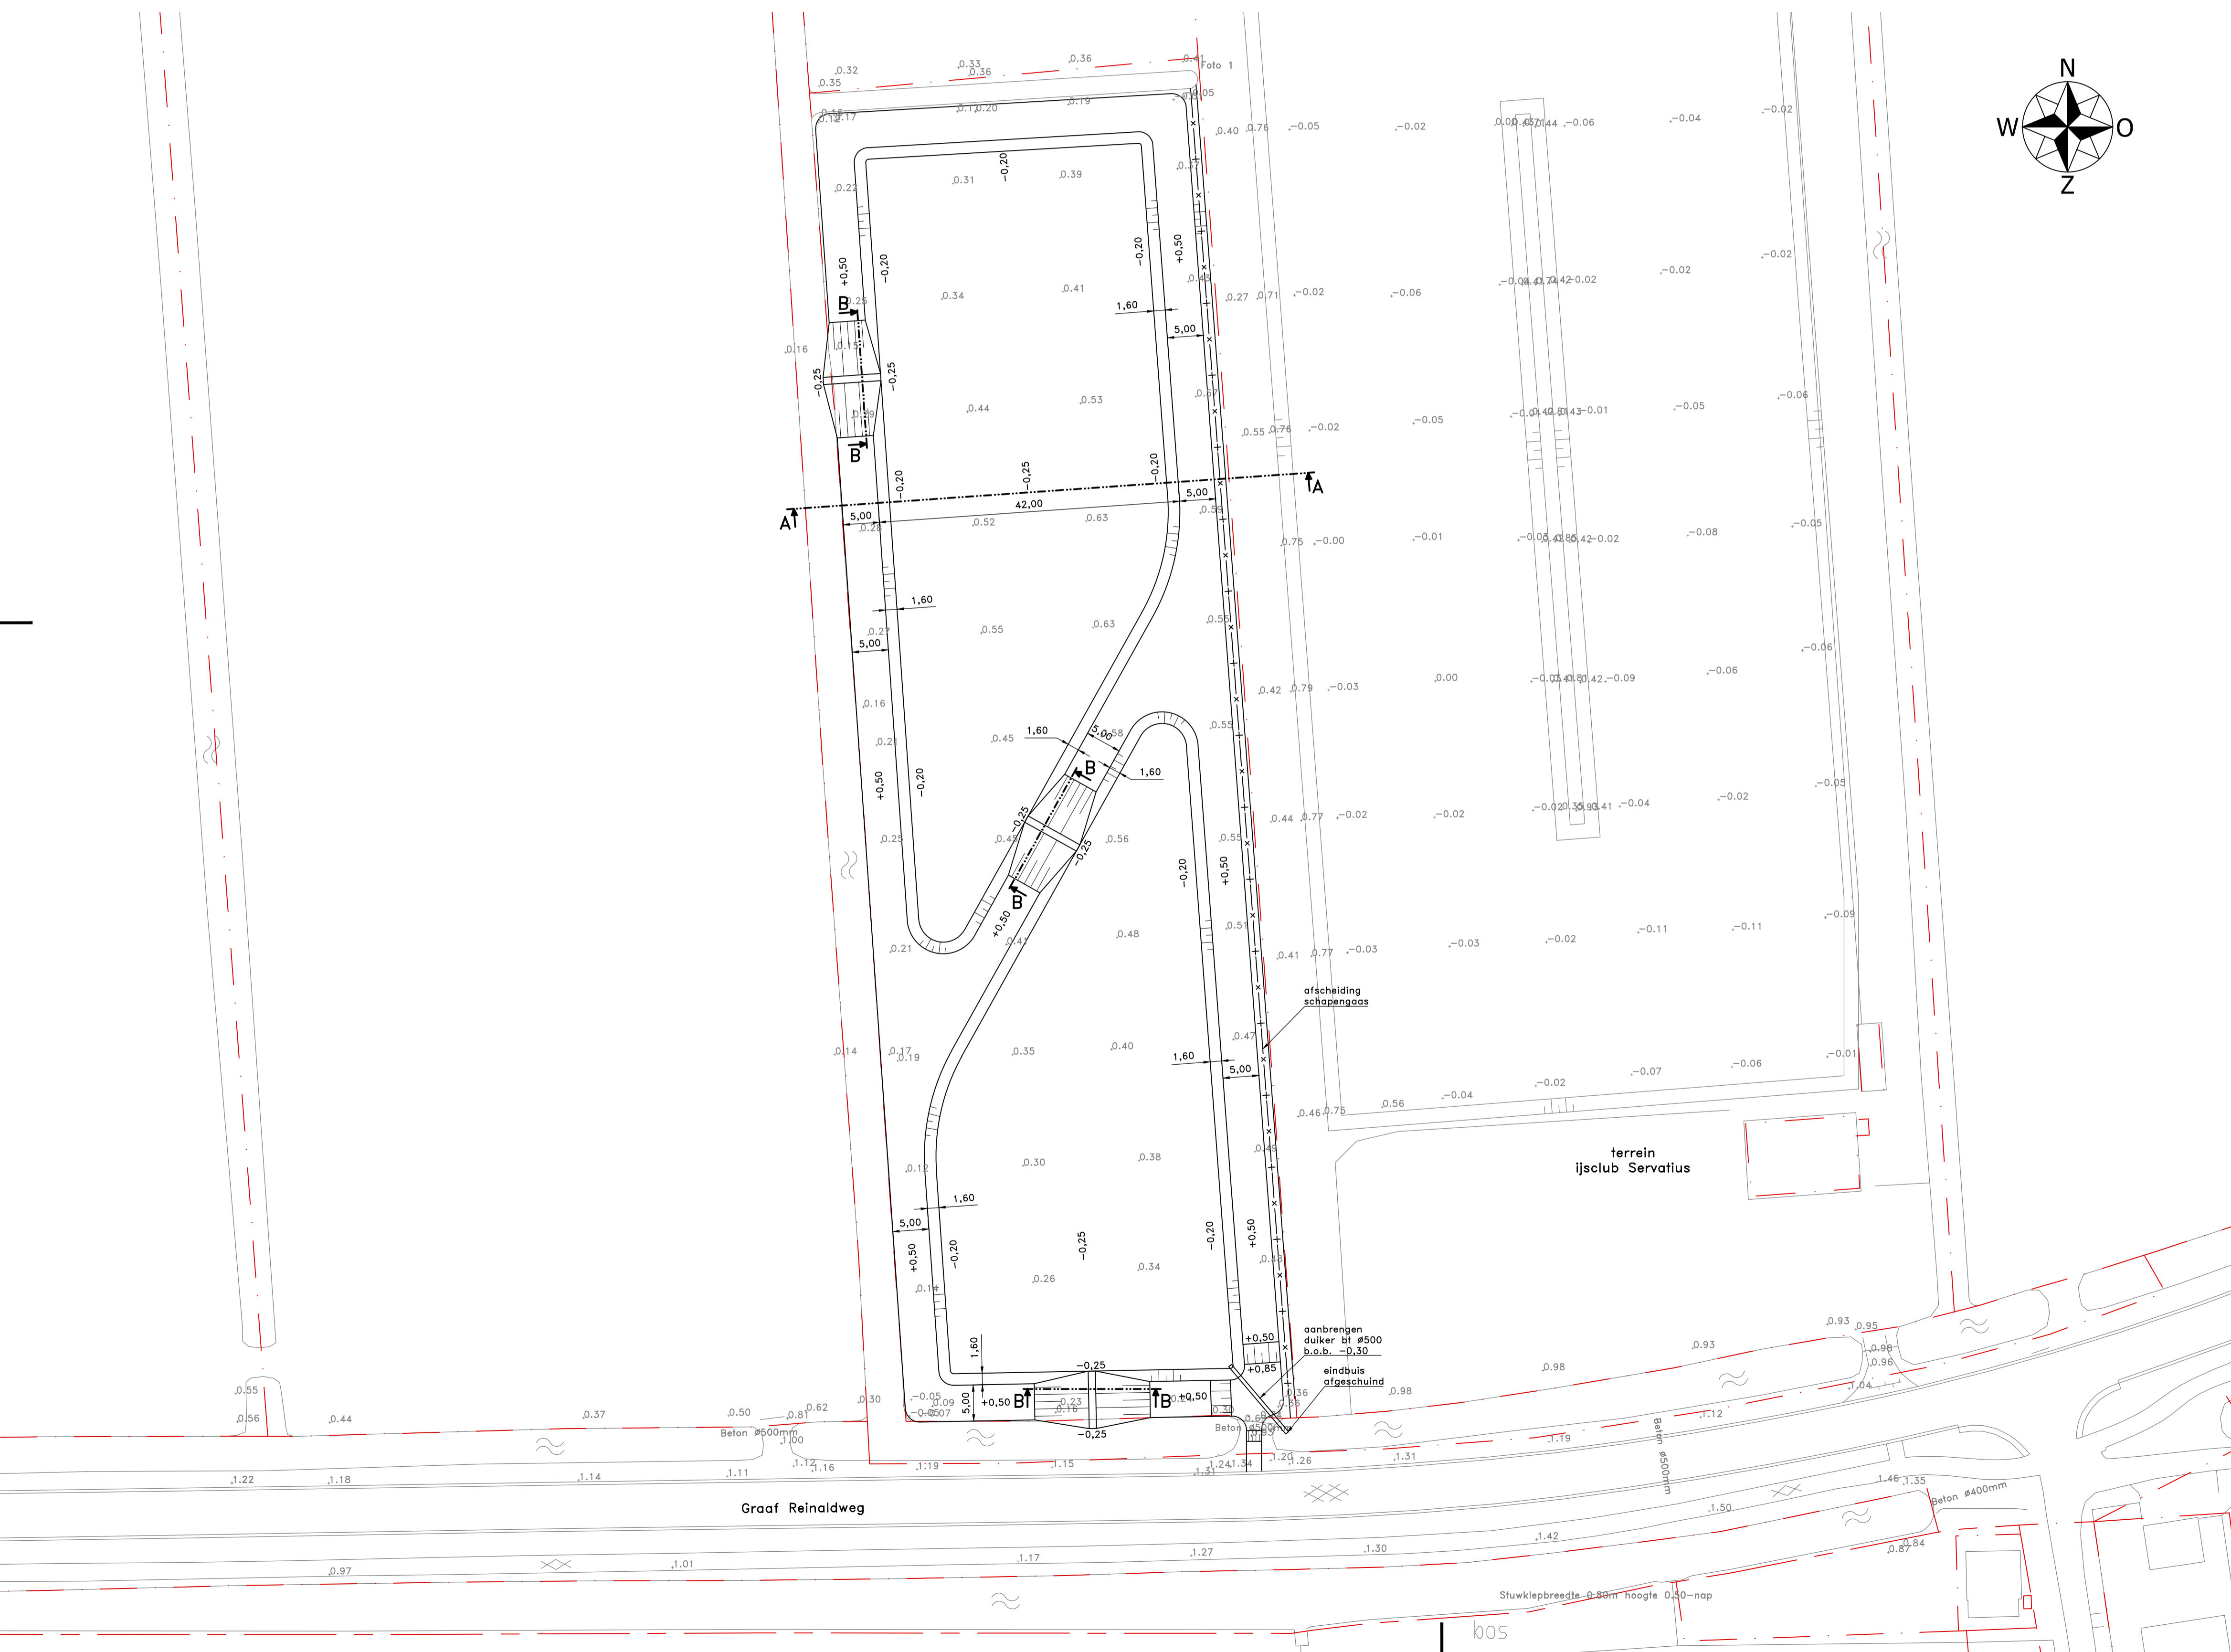

oppervlak berging 6000m<sup>2</sup>

- Legenda**
- perceelgrens
  - + +1,34 bestaande hoogte
  - + +1,33 nieuwe hoogte

alle maten in m, materiaalmaten in mm  
hoogtematen in m t.o.v. N.A.P.

versie	datum	wijziging	getekend	beoordeeld	vrijgegeven
1	22-03-2016	wijzigingen waterberging	MOo	KKo	
2	11-04-2016	diverse wijzigingen	MOo	KKo	

	Postbus 56 4180 BB Waardenburg tel. 0418-654900 fax. 0418-654910 www.megaborn.com	opdrachtgever: Gemeente Lingewaal Postbus 1014 4147 ZG Asperen tel. 0345-634000 fax. 0345-619722 www.lingewaal.nl

werk: Waterberging Vuren onderdeel: Situatie met te maken werk (waterberging) projectfase: Bestek	tekening: 2 van 2 formaat: A1 schaal: 1:500 status: concept
getekend: MOo datum: 16-03-2016 archiefnummer: GLI1602	beoordeeld: KKo datum: 16-03-2016 besteknummer: GLI1602
vrijgegeven: datum: tekeningnummer: GLI1602-401b	