


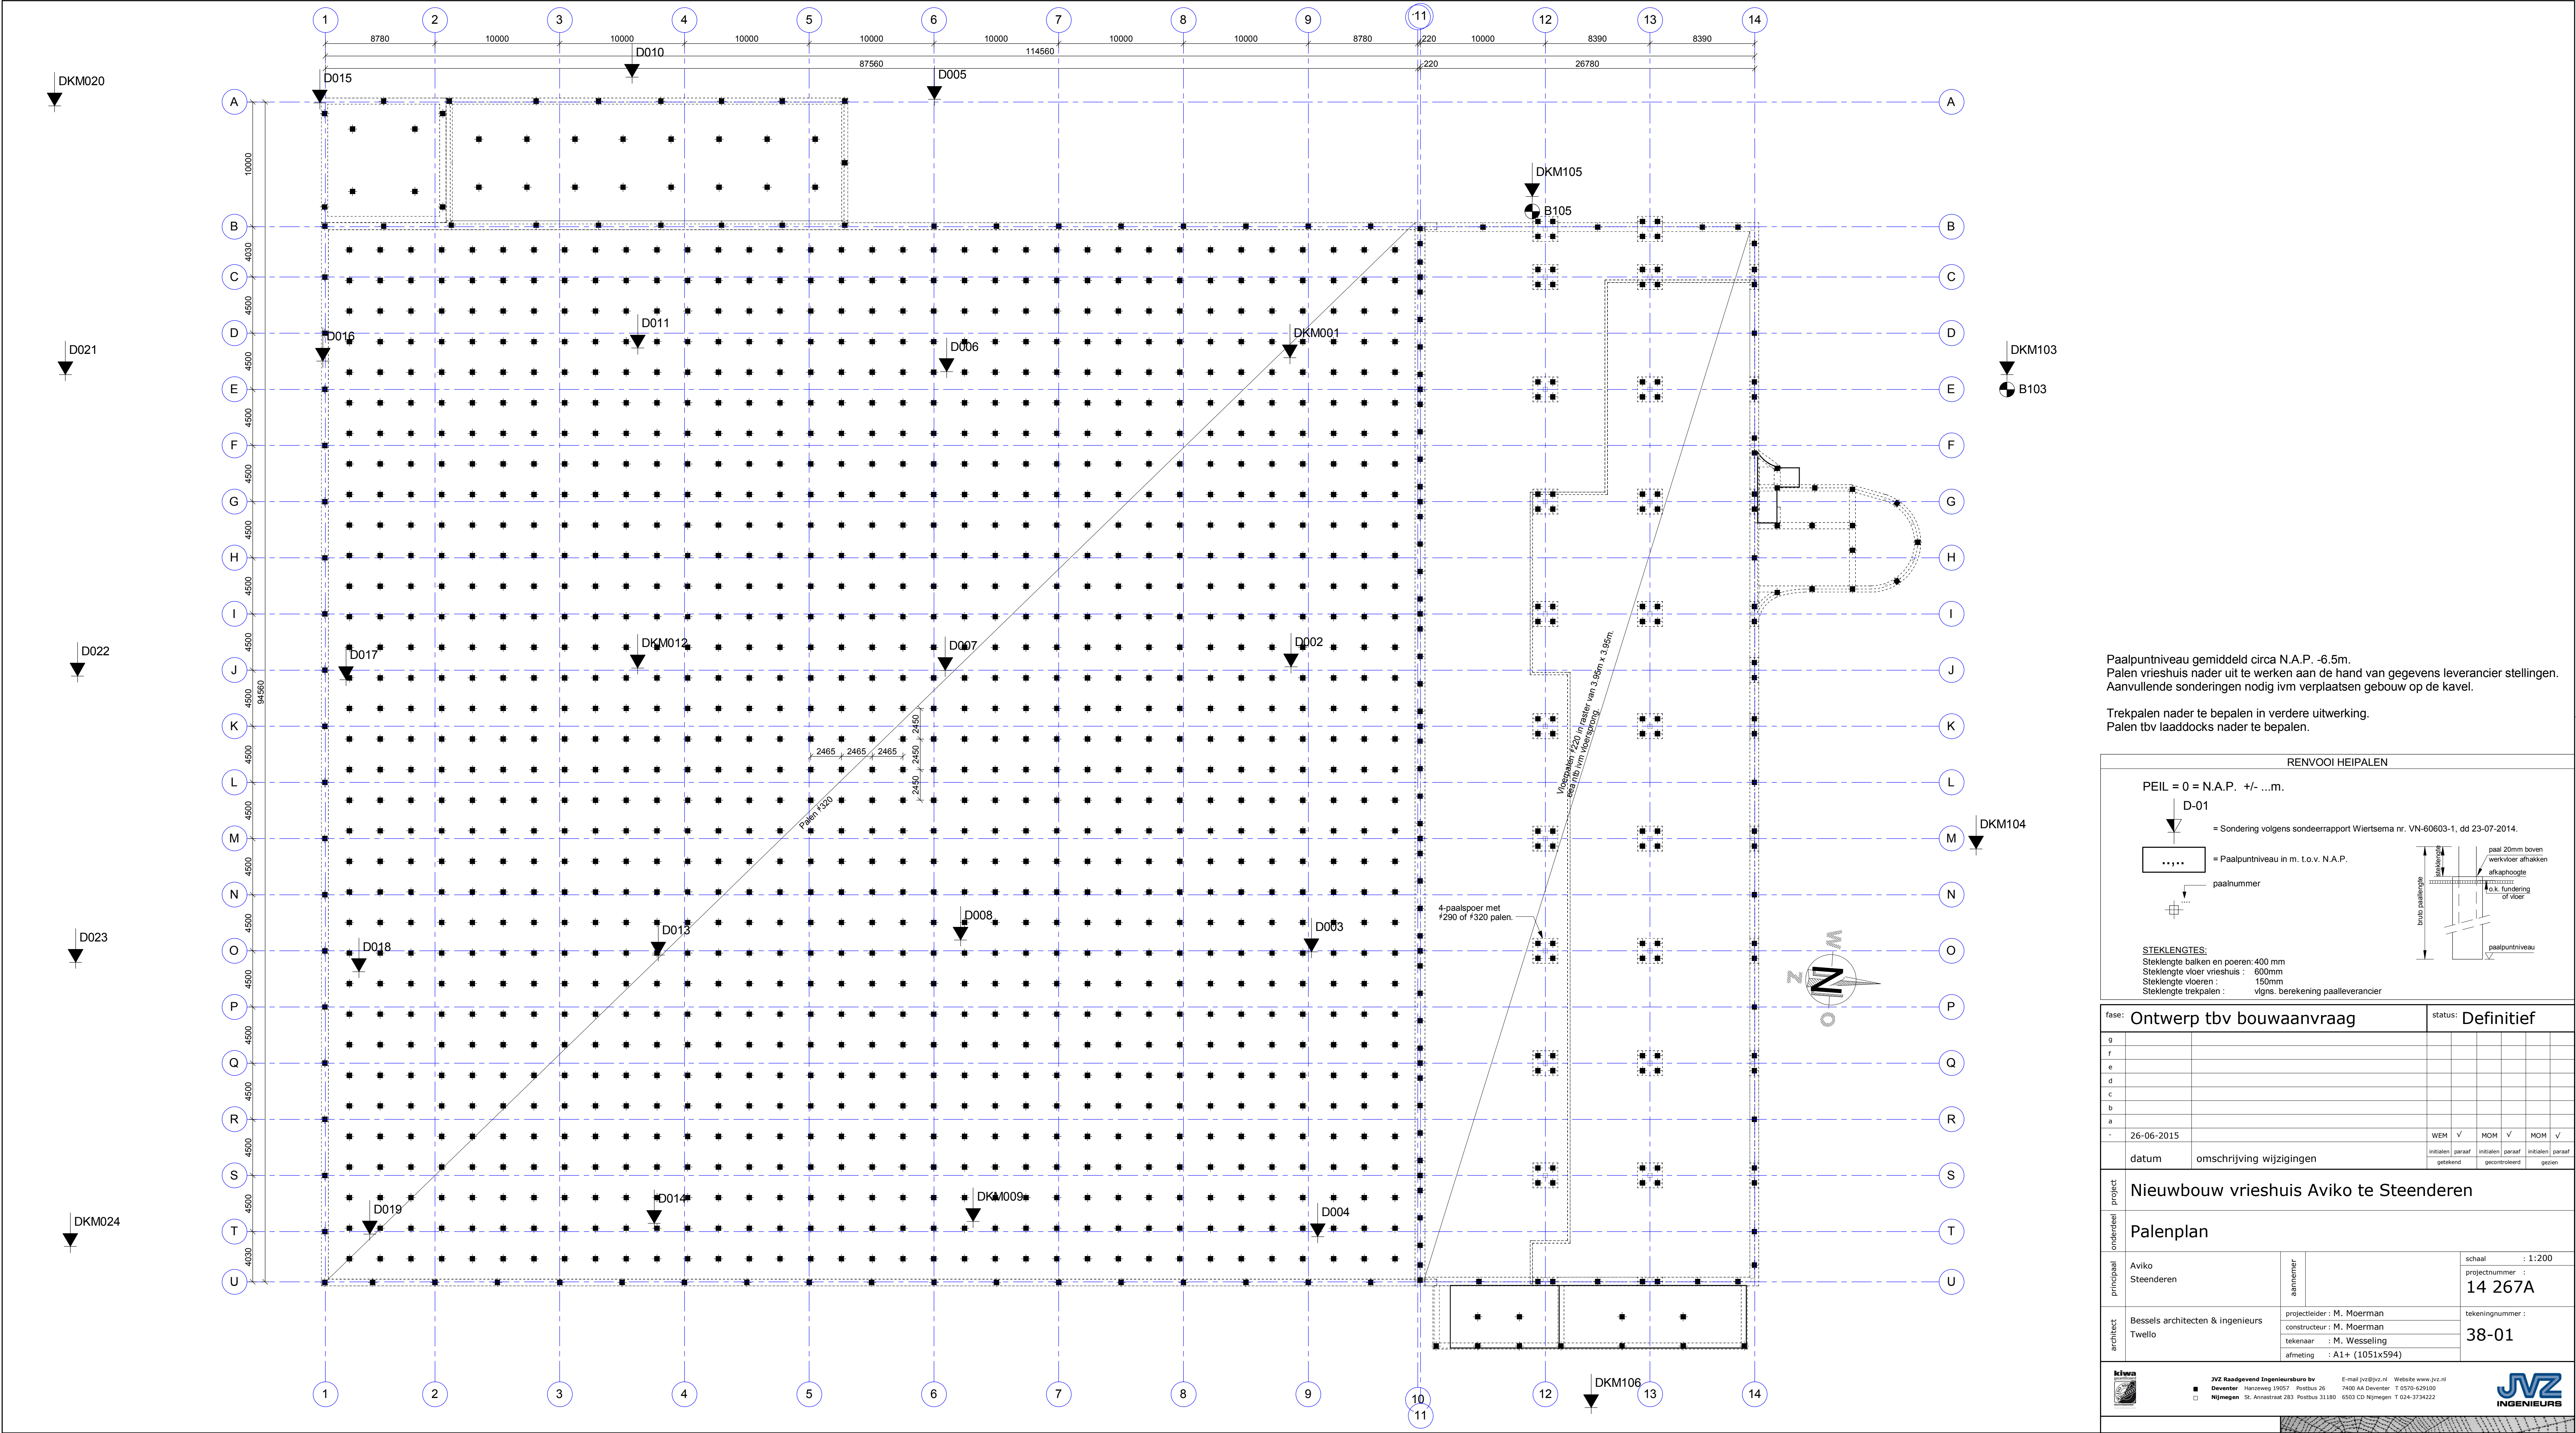

Paalpuntniveau gemiddeld circa N.A.P. -6.5m.
Palen vrieshuis nader uit te werken aan de hand van gegevens leverancier stellingen.
Aanvullende sonderingen nodig ivm verplaatsen gebouw op de kavel.

Trekkpalen nader te bepalen in verdere uitwerking.
Palen tbv laaddocks nader te bepalen.

RENVOOI HEIPALEN

PEIL = 0 = N.A.P. +/- ...m.

D-01

= Sondering volgens sondeerrapport Wiertsema nr. VN-60603-1, dd 23-07-2014.

...

= Paalpuntniveau in m. t.o.v. N.A.P.

paalnummer

STEKLENGTES:

Steklengte balken en poeren: 400 mm

Steklengte vloer vrieshuis : 600mm

Steklengte vloeren : 150mm

Steklengte trekkpalen : vgnr. berekening paalleverancier

paalpuntniveau

bruto paallengte

paal 20mm boven
werkvloer afhakken

o.k. fundering
of vloer

fase:	Ontwerp tbv bouwaanvraag	status:	Definitief
g			
f			
e			
d			
c			
b			
a			
-	26-06-2015	WEM ✓	MOM ✓
datum	omschrijving wijzigingen	getekend	gecontroleerd

project	Nieuwbouw vrieshuis Aviko te Steenderen		
onderteel	Palenplan		
principaal	Aviko Steenderen	aannemer	schaal : 1:200
architect	Bessels architecten & ingenieurs Twello	projectnummer : 14 267A	tekeningnummer : 38-01

JYZ Raadgevend Ingenieursburo bv

Deventer

Nijmegen

Harzoweg 19057

Postbus 26

St. Annastraat 283

Postbus 26

Postbus 31180

Postbus 31180

7400 AA Deventer

T 0570-629100

6503 CD Nijmegen

E-mail jyz@jyz.nl

Website www.jyz.nl

JYZ

INGENIEURS