

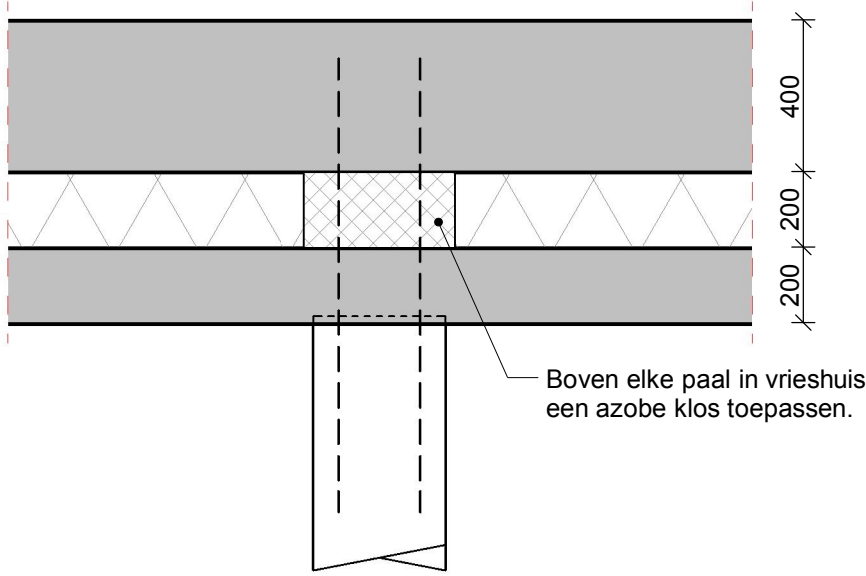


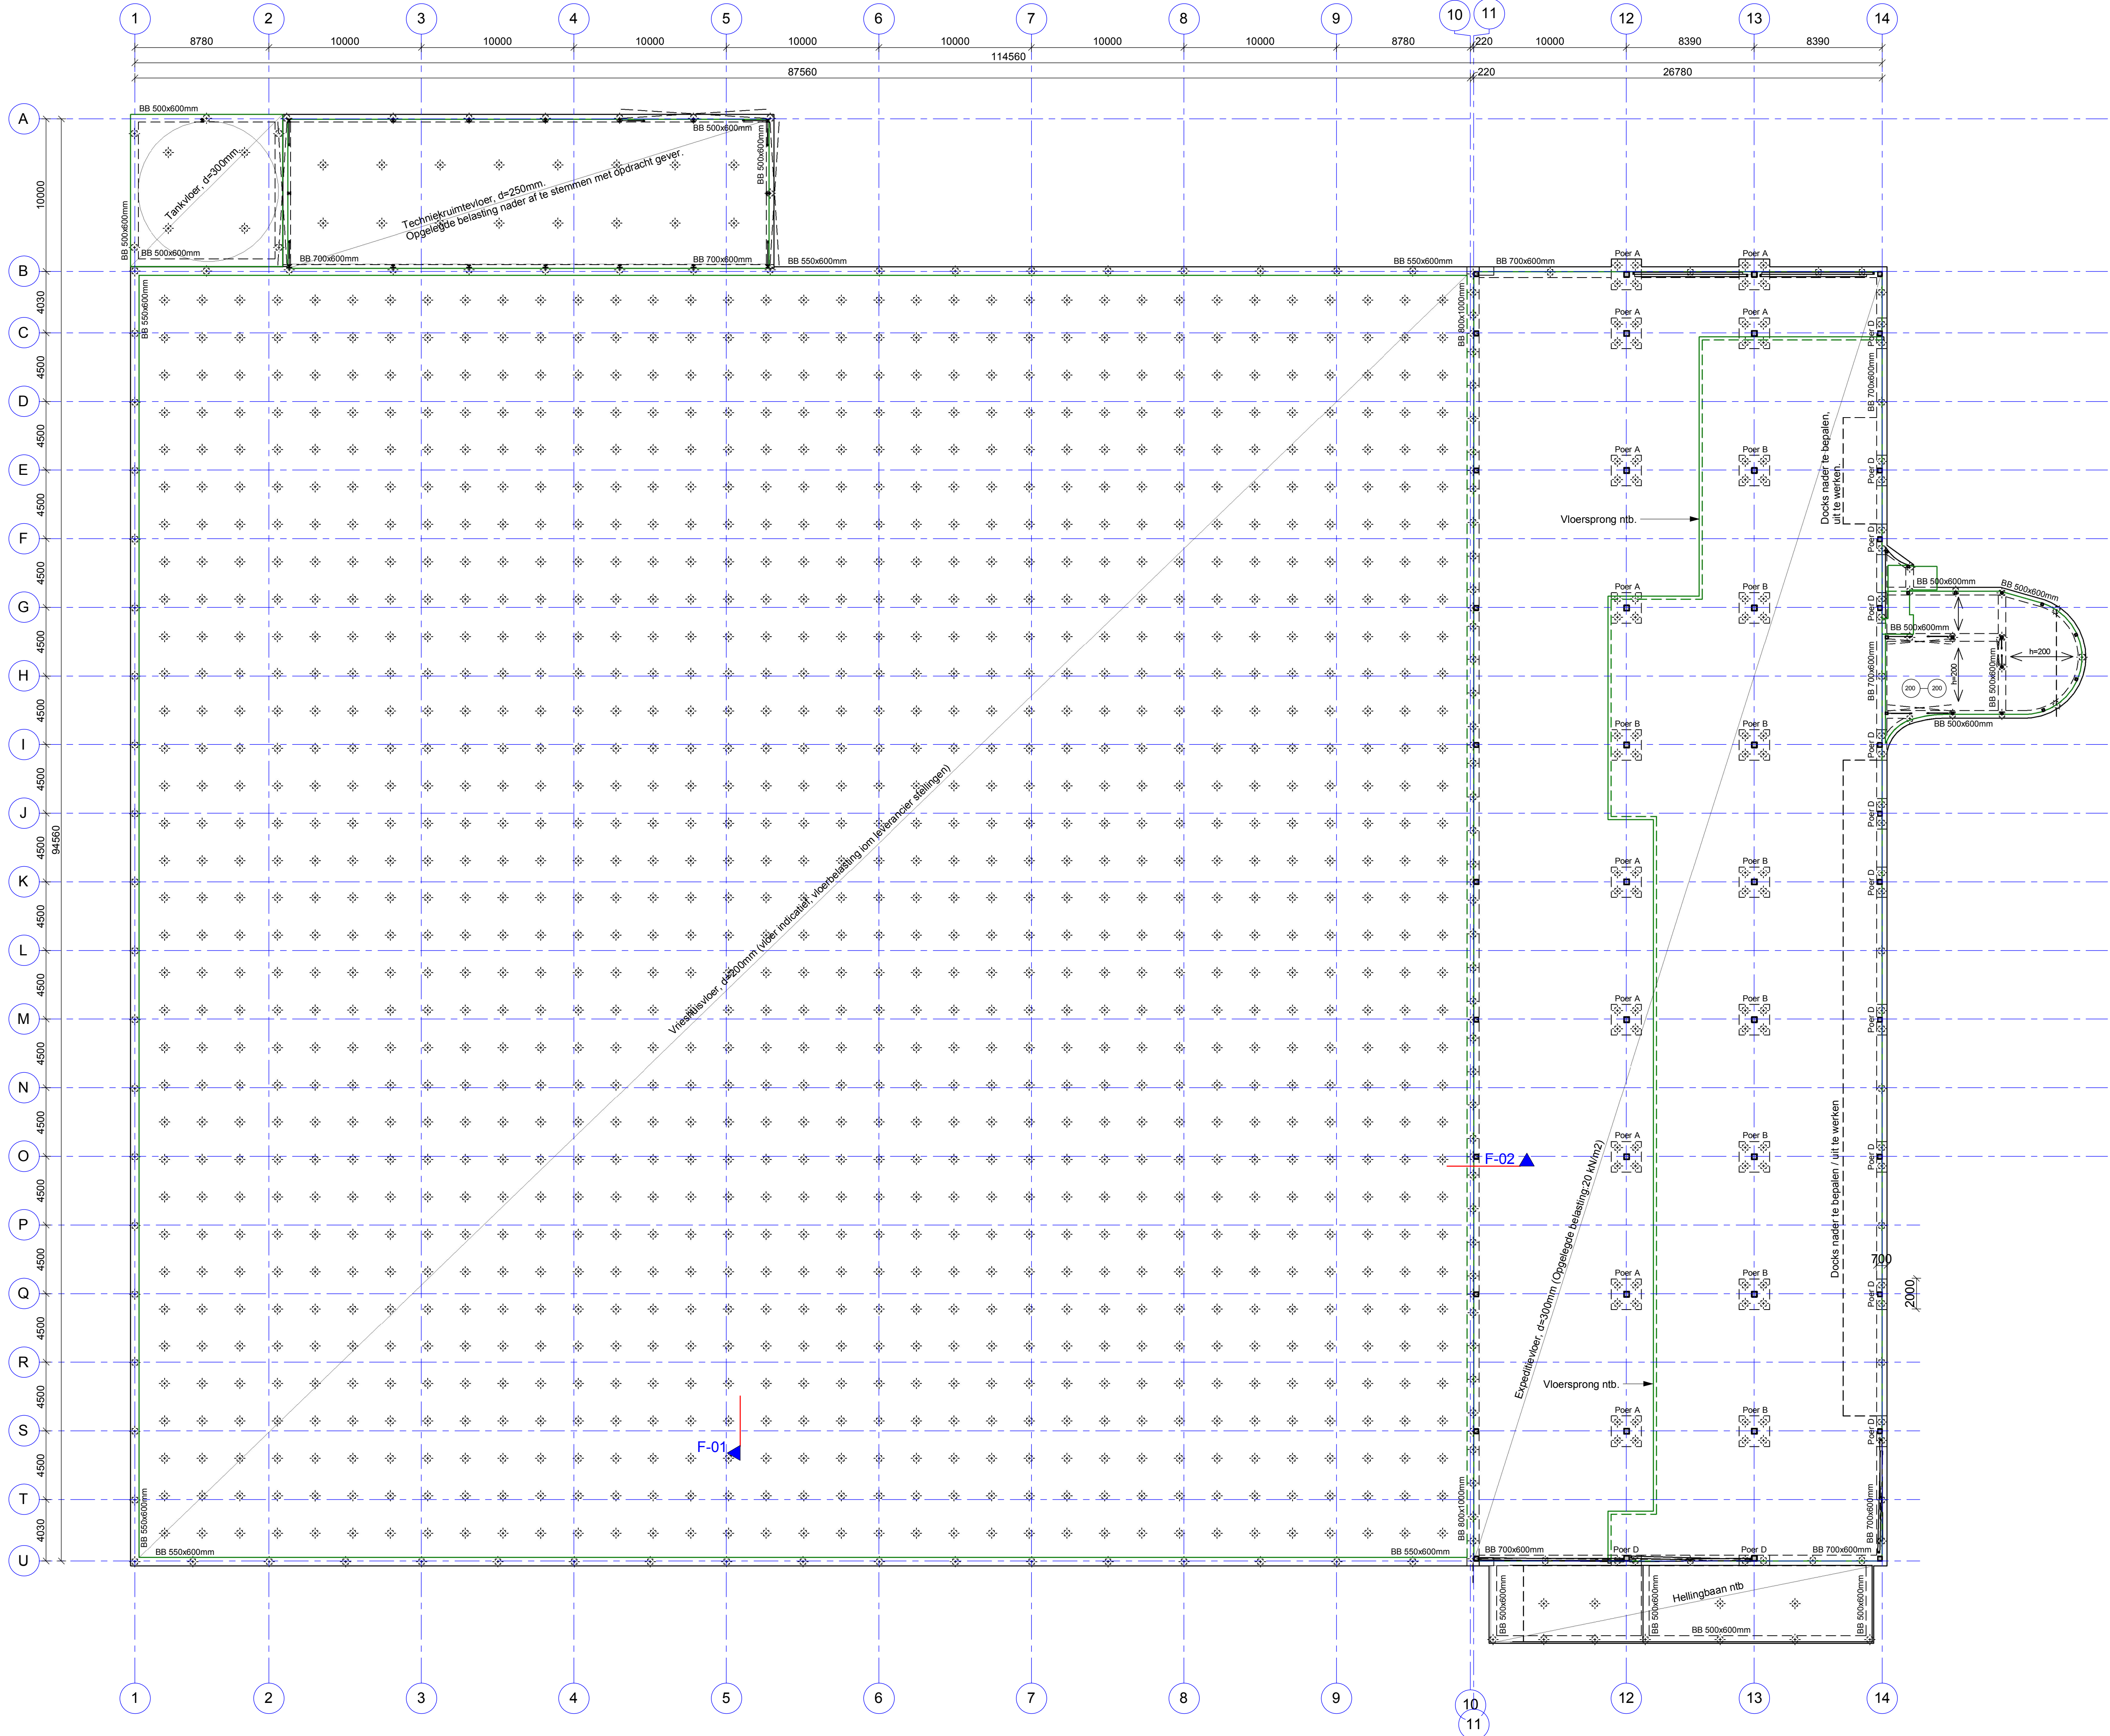

F-01
1 : 20

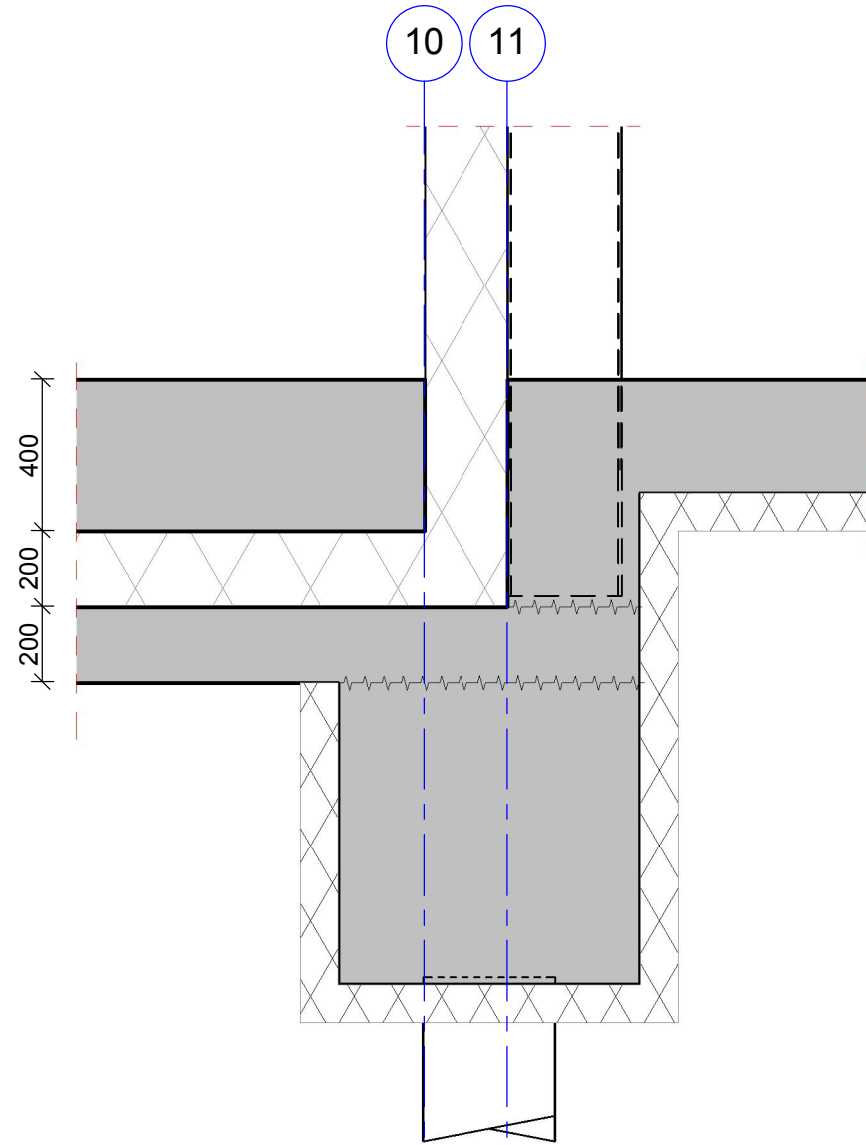

F-02
1 : 20

RENNVOOI VLOEREN	
dikte constructieve vloer + dikte druklaag indien aanwezig	
= overspanningsrichting kanaalplaat	
opgelegde belasting 4,0 kN/m²	
Opgelegde belasting op de vloer aanhouden zoals hier boven beschreven tenzij anders op tekening is aangegeven	
dikte constructieve vloer (incl. eventuele druklaag)	
peilmaat b.k. constructieve vloer (incl. eventuele druklaag)	
RENNVOOI BETONCONSTRUCTIE	
Onderdeel	Fundering
Sterkteklasse beton	C30/37
vloer	
C30/37	
Afmeting Poer A en B: 2000x2000x1000mm (lxbxh)	
Afmeting poer D: 2000x700x1000mm (lxbxh)	

fase: Ontwipt tbv bouwaanvraag		status: Definitief	
g			
f			
e			
d			
c			
b			
a			
-	26-06-2015	WEM ✓	MOM ✓
datum	omschrijving wijzigingen	intialen paraaf getekend	intialen paraaf gecontroleerd
project	Nieuwbouw vrieshuis Aviko te Steenderen		
onderteel	Fundering- en begane grondvloeroverzicht		
principaal	Aviko Steenderen	aannemer	schaal : 1:200 / 20
architect	Bessels architecten en ingenieurs Twello	projectleider : M. Moerman constructeur : M. Moerman tekenaar : M. Wesseling afmeting : A1+ (1051x594)	projectnummer : 14 267A tekeningnummer : 38-02
JYZ Raadgevend Ingenieursburo bv Deventer : Harzoweg 19057 Postbus 26 7400 AA Deventer T 0570-629100 Nijmegen : St. Annastraat 283 Postbus 31180 6503 CD Nijmegen T 024-3734222			