



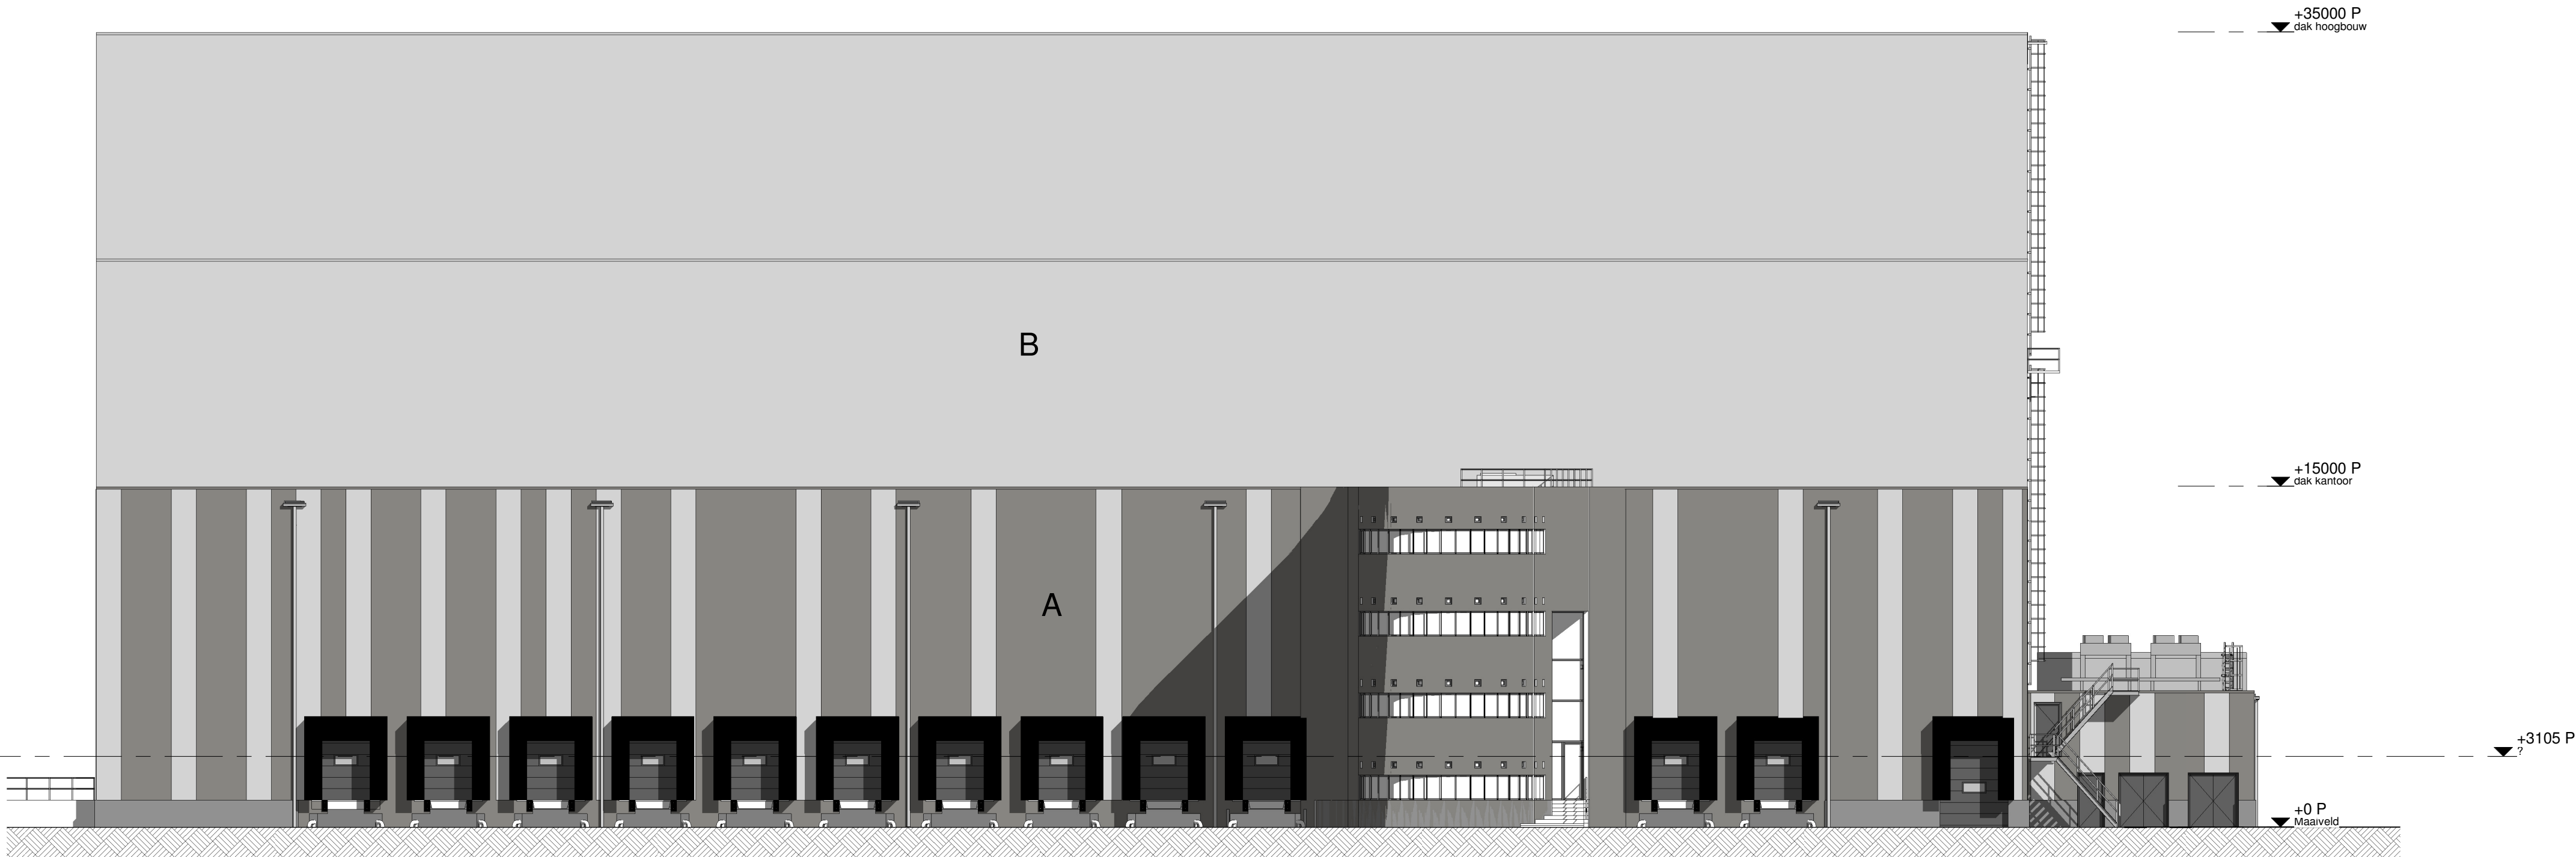

Kleuren en materialenstaat		
Gevels	A-Sandwichpanelen B-Sandwichpanelen	Colorcoat - RAL 9007 Grijs aluminium Colorcoat - RAL 9006 Blank aluminium
Dakrim	Gezette stalen aldekpaat	35m hoogte RAL 9006 Blank aluminium 25m hoogte RAL 9006 Blank aluminium 15m hoogte RAL 9007 Grijs aluminium
Aldekplaat horizontale paneelhaad	Gezette stalen aldekplaat	15m hoogte RAL 9007 Grijs aluminium
Borstwering	Eternit gevelbeplating	Donkergrijs (beton-look)
Muraaldekker/waterslag	Gezette stalen aldekpaat	RAL 9007 Grijs aluminium
Hemelwaterafvoer	Loro-X tot 2m+P, daarna PVC	RAL 9006 Blank aluminium
Vergaarbak	Staal	RAL 9006 Blank aluminium
Kozijnen, ramen deuren	Aluminium	RAL 7016 Antracietgrijs
Beglazing	Gelcooleerde beglazing	Naturel
Dock shelter	PVC doek	zwart
Overhead deuren	Aluminium	RAL 7016 Antracietgrijs
(onderhouds) trap	Thermisch verzinkt staal	Naturel
Balustrade	Staal	RAL 7016 Antracietgrijs
Sprinklertank	Thermisch verzinkt vlags opgave leverancier	Naturel

201 Voorgevel
1 : 200

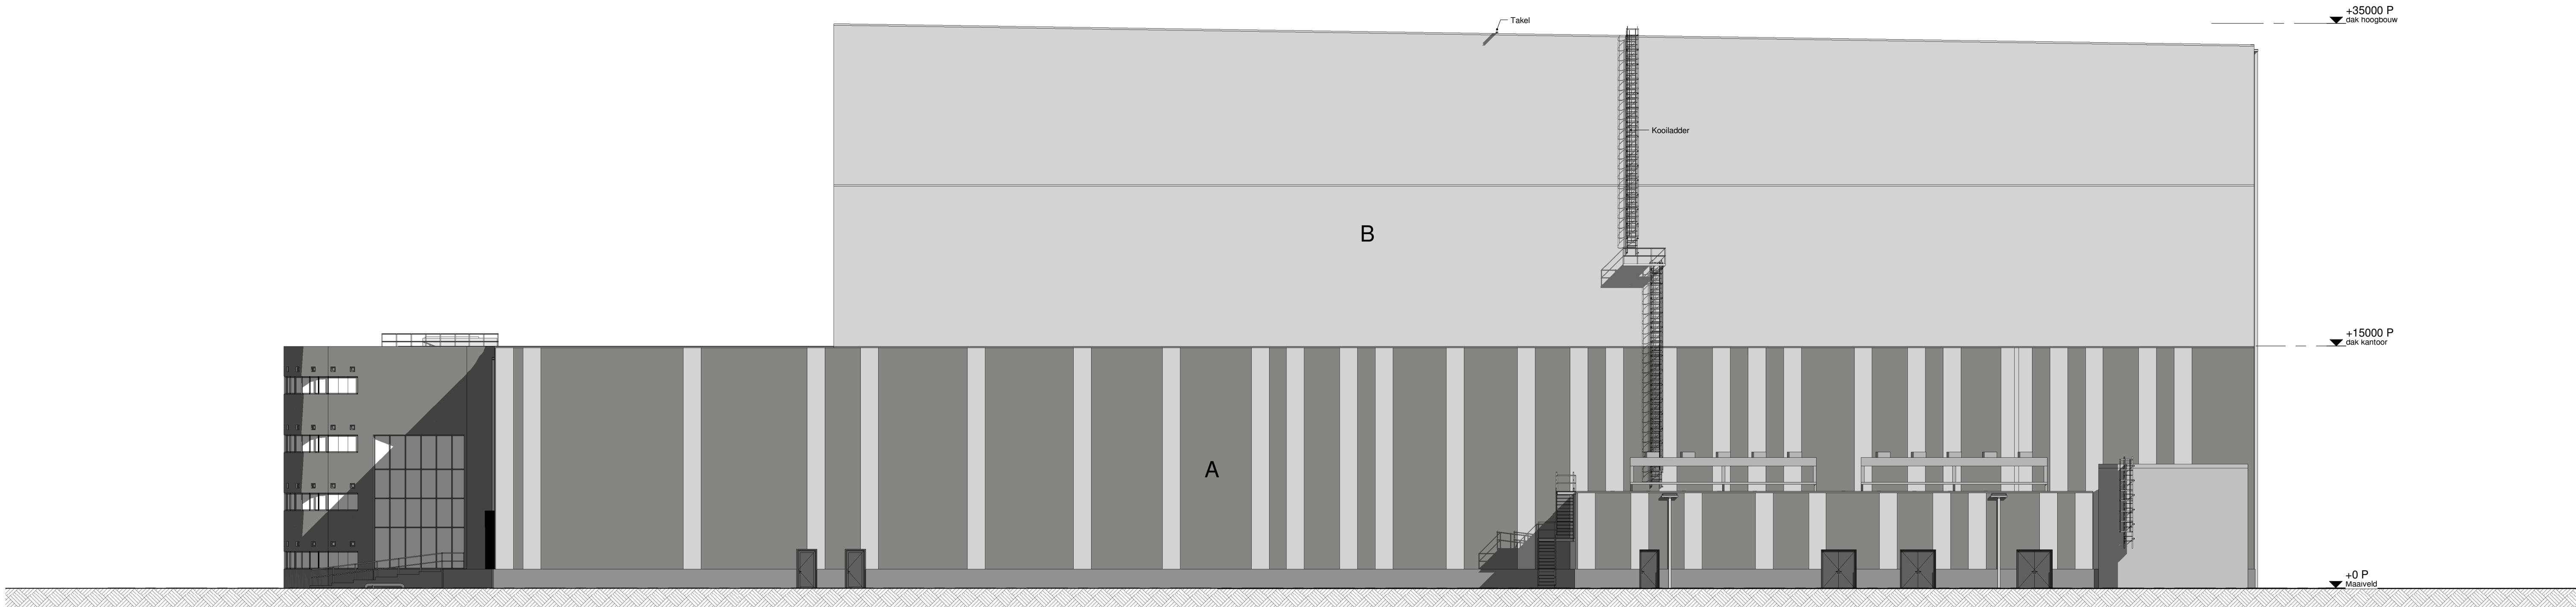

201 Zijgevel rechts
1 : 200



architekten & ingenieurs

Bessels architecten & ingenieurs B.V.
Dornweestraat 10 7391 GG Tielto
T: 031-273897
E: bessels@bessels.com
I: www.bessels.com

opdrachtgever: Aviko

project: Nieuwbouw vrieshuis

fase: 07 prijs- en contractvorming (PC)

onderwerp: Gevels blad 1

welstand

A	06-01-2016	DS
org	04-12-2015	Author
datum	get.	

formaat A1 schaal 1:200

prjcsnummer 14029

tekeningsnummer PC201