


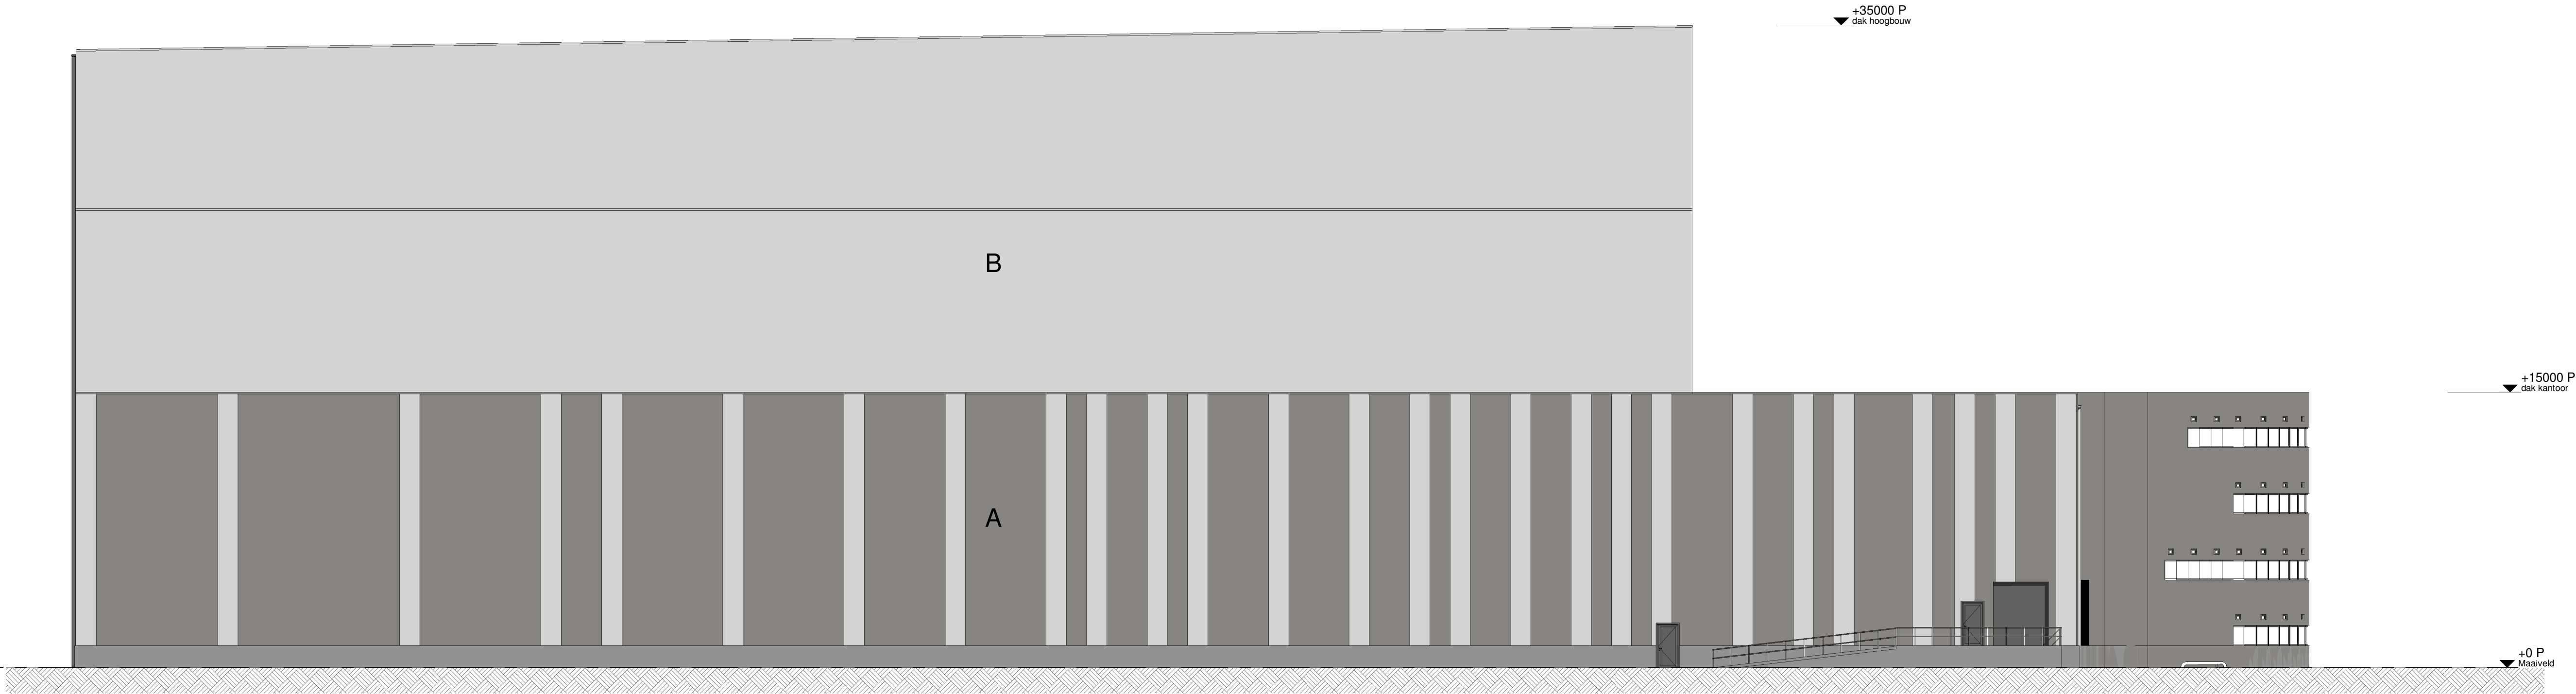

201 Achtergevel
1 : 200

Kleuren en materialenstaat		
Gevels	A-Sandwichpanelen B-Sandwichpanelen	Colorcoat - RAL 9007 Grijs aluminium Colorcoat - RAL 9006 Blank aluminium
Daktrim	Gezette stalen afdekkap	35m hoogte RAL 9006 Blank aluminium 25m hoogte RAL 9006 Blank aluminium 15m hoogte RAL 9007 Grijs aluminium
Aldeklaat horizontale paneelhaad	Gezette stalen aldeklaat	15m hoogte RAL 9007 Grijs aluminium
Borstwering	Eternit gevelbepaling	Donkergrijs (beton-look)
Muursafdekker/waterslag	Gezette stalen aldeklaat	RAL 9007 Grijs aluminium
Hemelwaterafvoer	Loro-X tot 2m+P, daarna PVC	RAL 9006 Blank aluminium
Vergaarbak	Staal	RAL 9006 Blank aluminium
Kozijnen, ramen deuren	Aluminium	RAL 7016 Antracietgrijs
Beglazing	Geïsoleerde beglazing	Naturel
Dock shelter	PVC doek	zwart
Overhead deuren	Aluminium	RAL 7016 Antracietgrijs
(onderhouds) trap	Thermisch verzinkt staal	Naturel
Balustrade	Staal	RAL 7016 Antracietgrijs
Sprinklertank	Thermisch verzinkt vlags opgave leverancier	Naturel



201 Zijgevel links
1 : 200



architekten & ingenieurs

Bessels architecten & ingenieurs B.V.
Dorpswegstraat 10 7391 GG Tielto
T: 031-2719097
E: bessels@bessels.com
I: www.bessels.com

welstand		
A	06-01-2016	DS
org	04-12-2015	Author
datum	get.	
formaat	schaal	
A1	1:200	

opdrachtgever:	Aviko
project:	Nieuwbouw vrieshuis
fase:	07 prijs- en contractvorming (PC)
onderwerp:	Gevels blad 2

prijsnummer	14029
tekennummer	PC202