


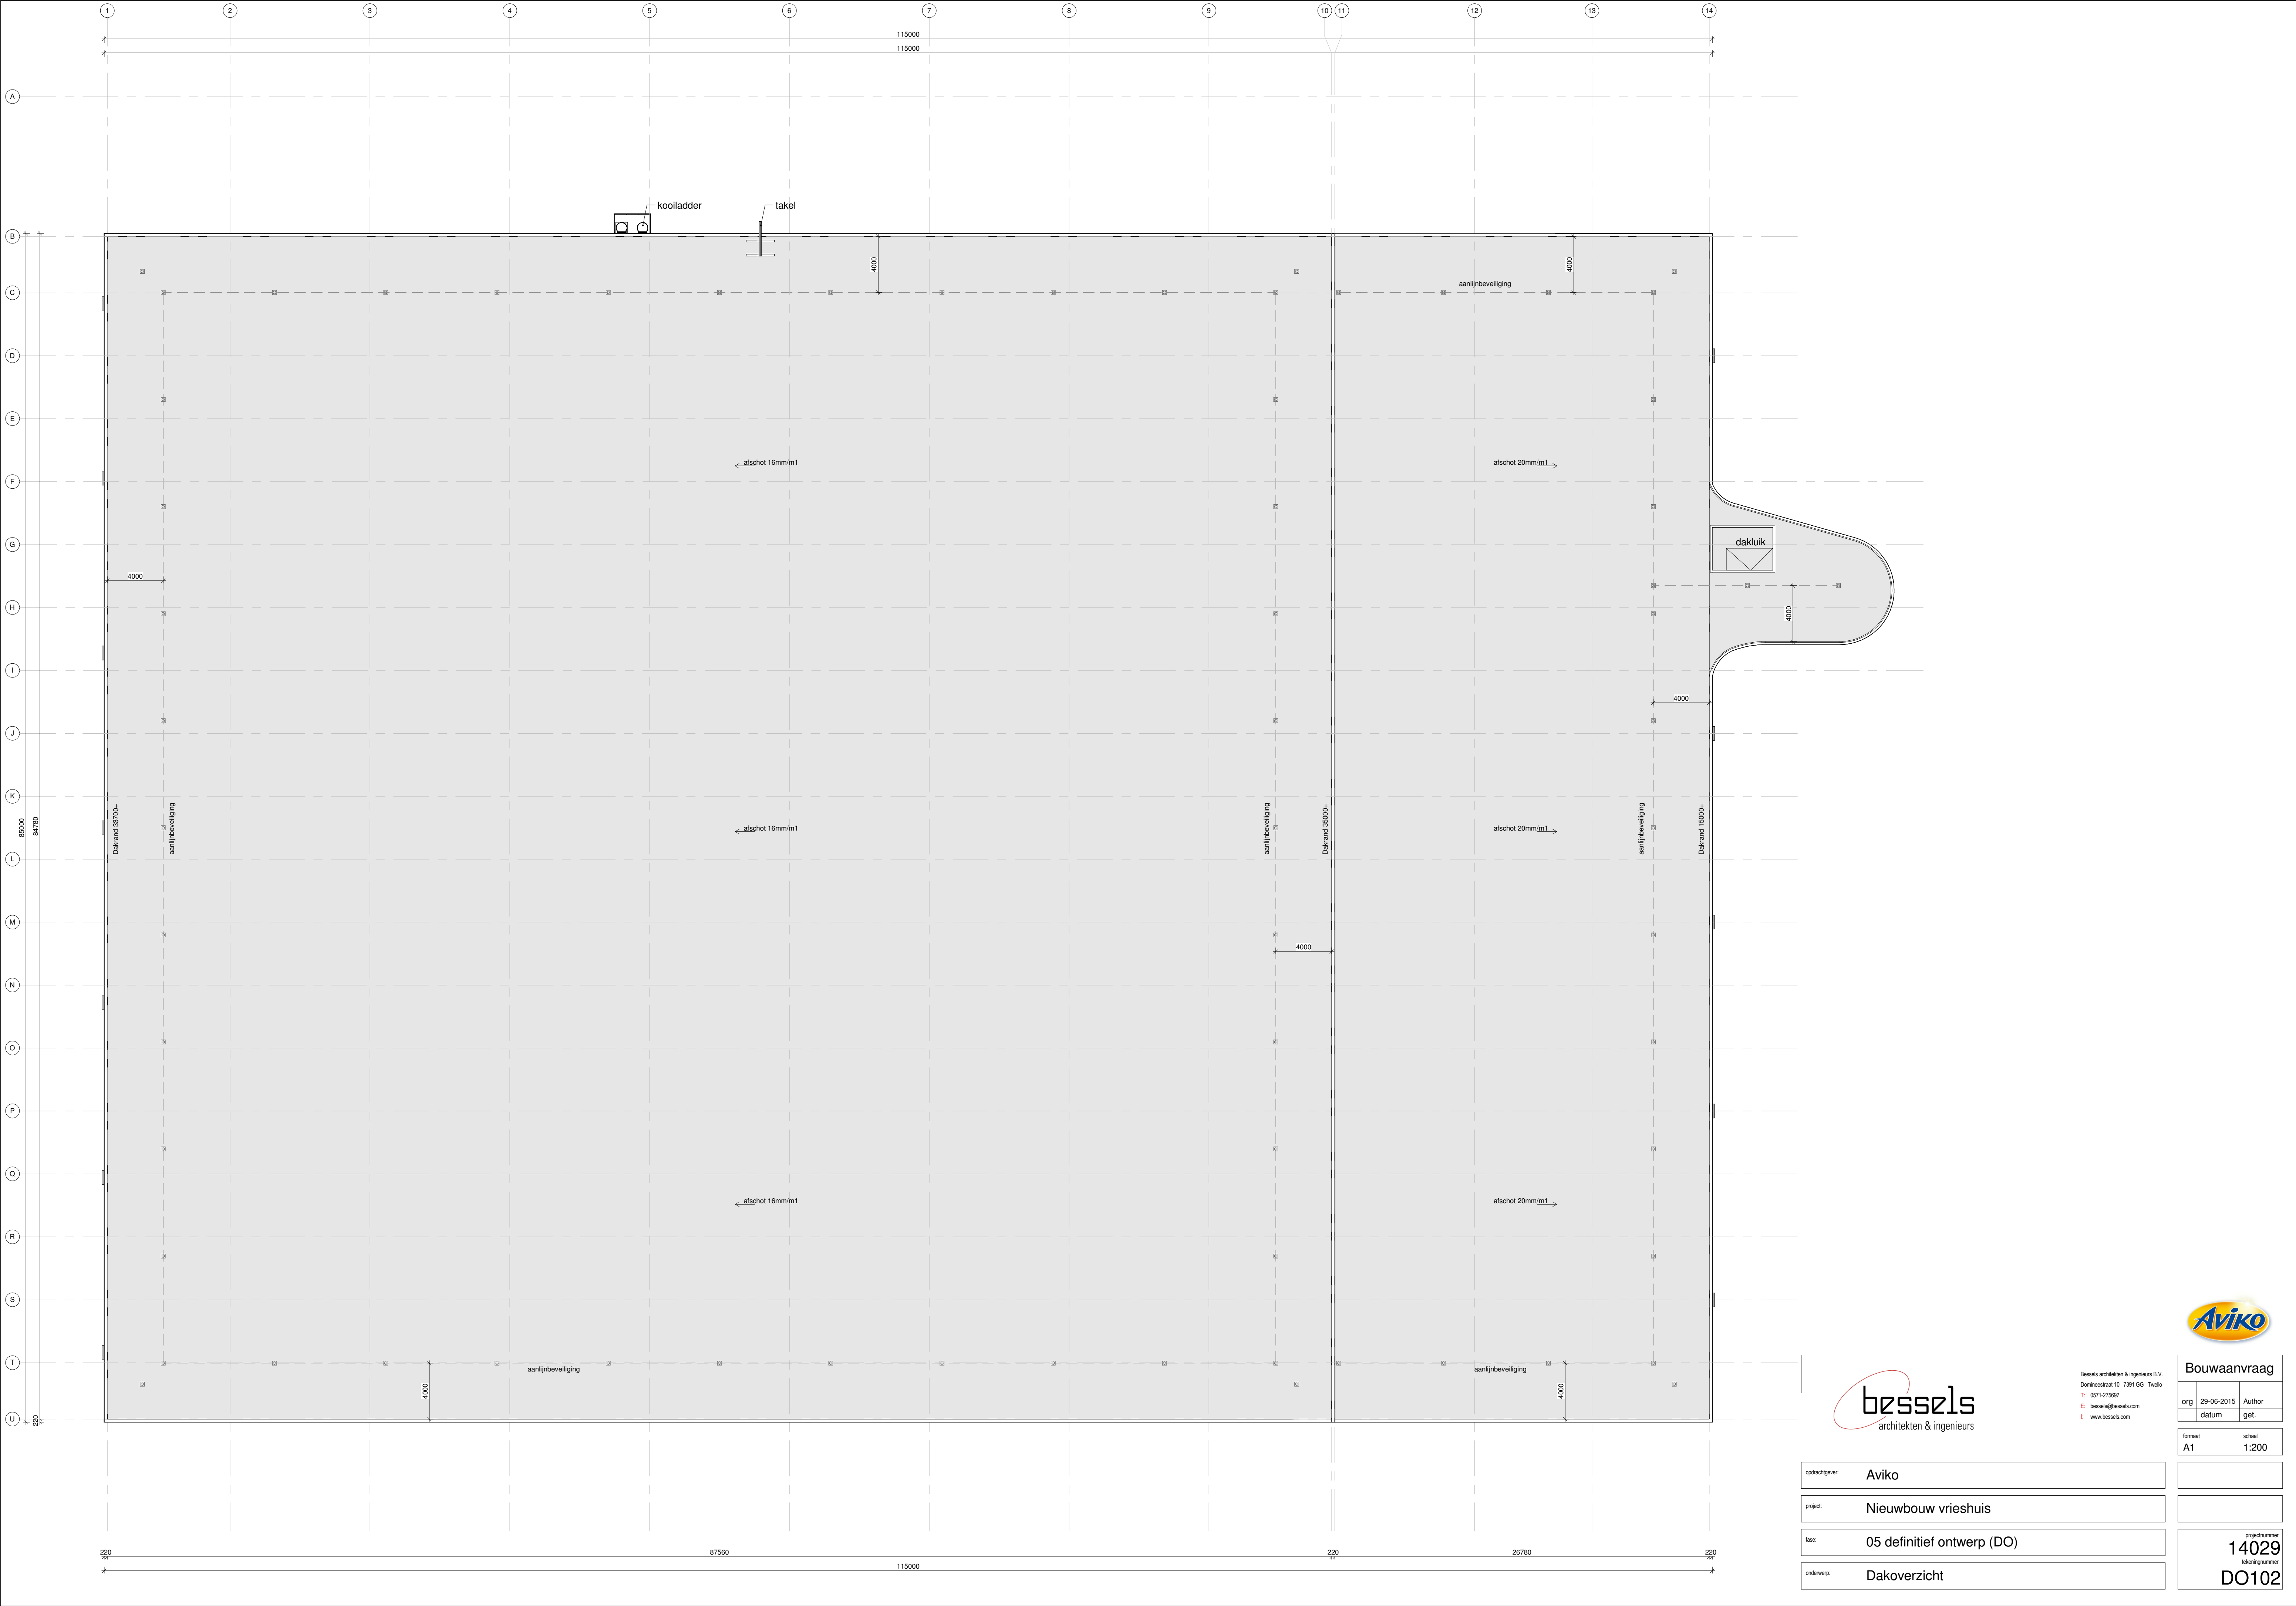



architekten & ingenieurs

Bessels architecten & ingenieurs B.V.
Dornweestraat 10 7391 GG Tielto
T: 0311-273897
E: bessels@bessels.com
I: www.bessels.com

Bouwaanvraag	
org	29-06-2015
datum	Author
formaat	schaal
A1	1:200

opdrachtgever:	Aviko
project:	Nieuwbouw vrieshuis
fase:	05 definitief ontwerp (DO)
onderwerp:	Dakoverzicht

projectnummer	
14029	
tekeningnummer	
DO102	