



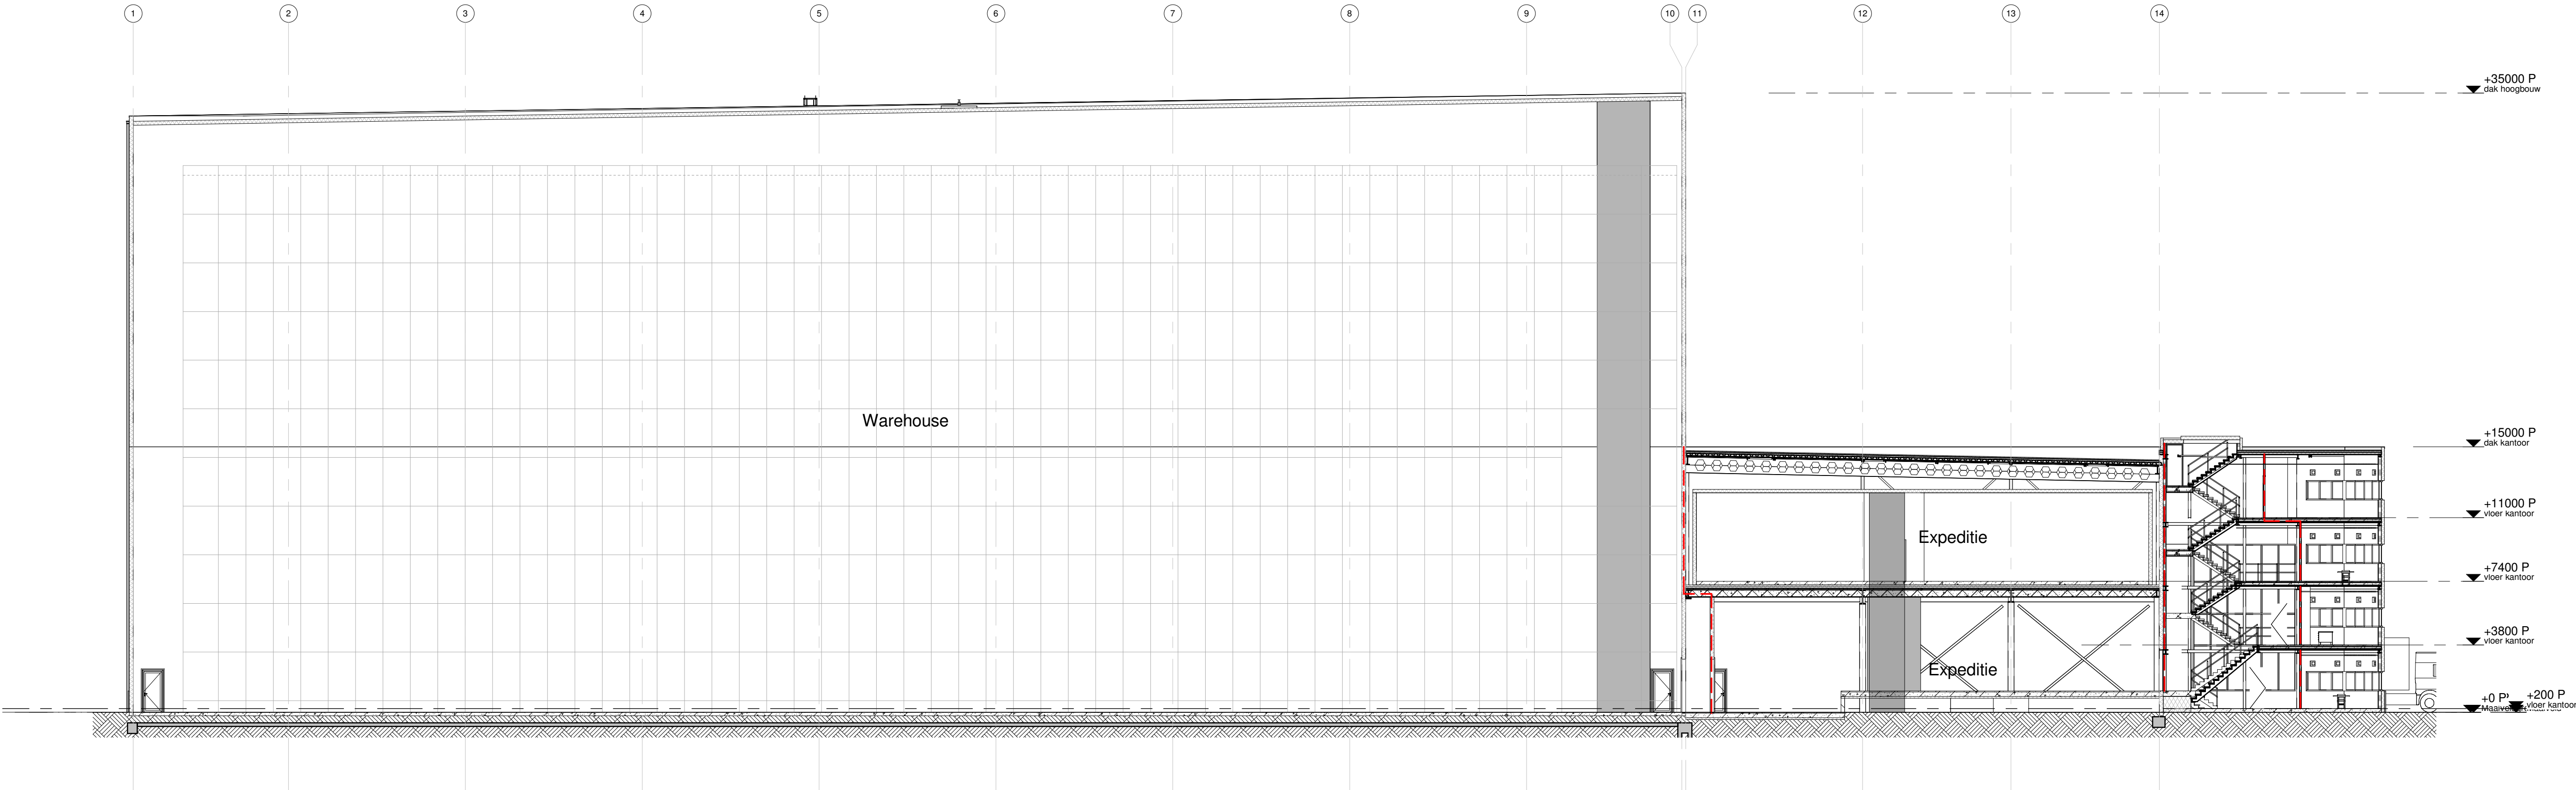

301-C
1 : 200

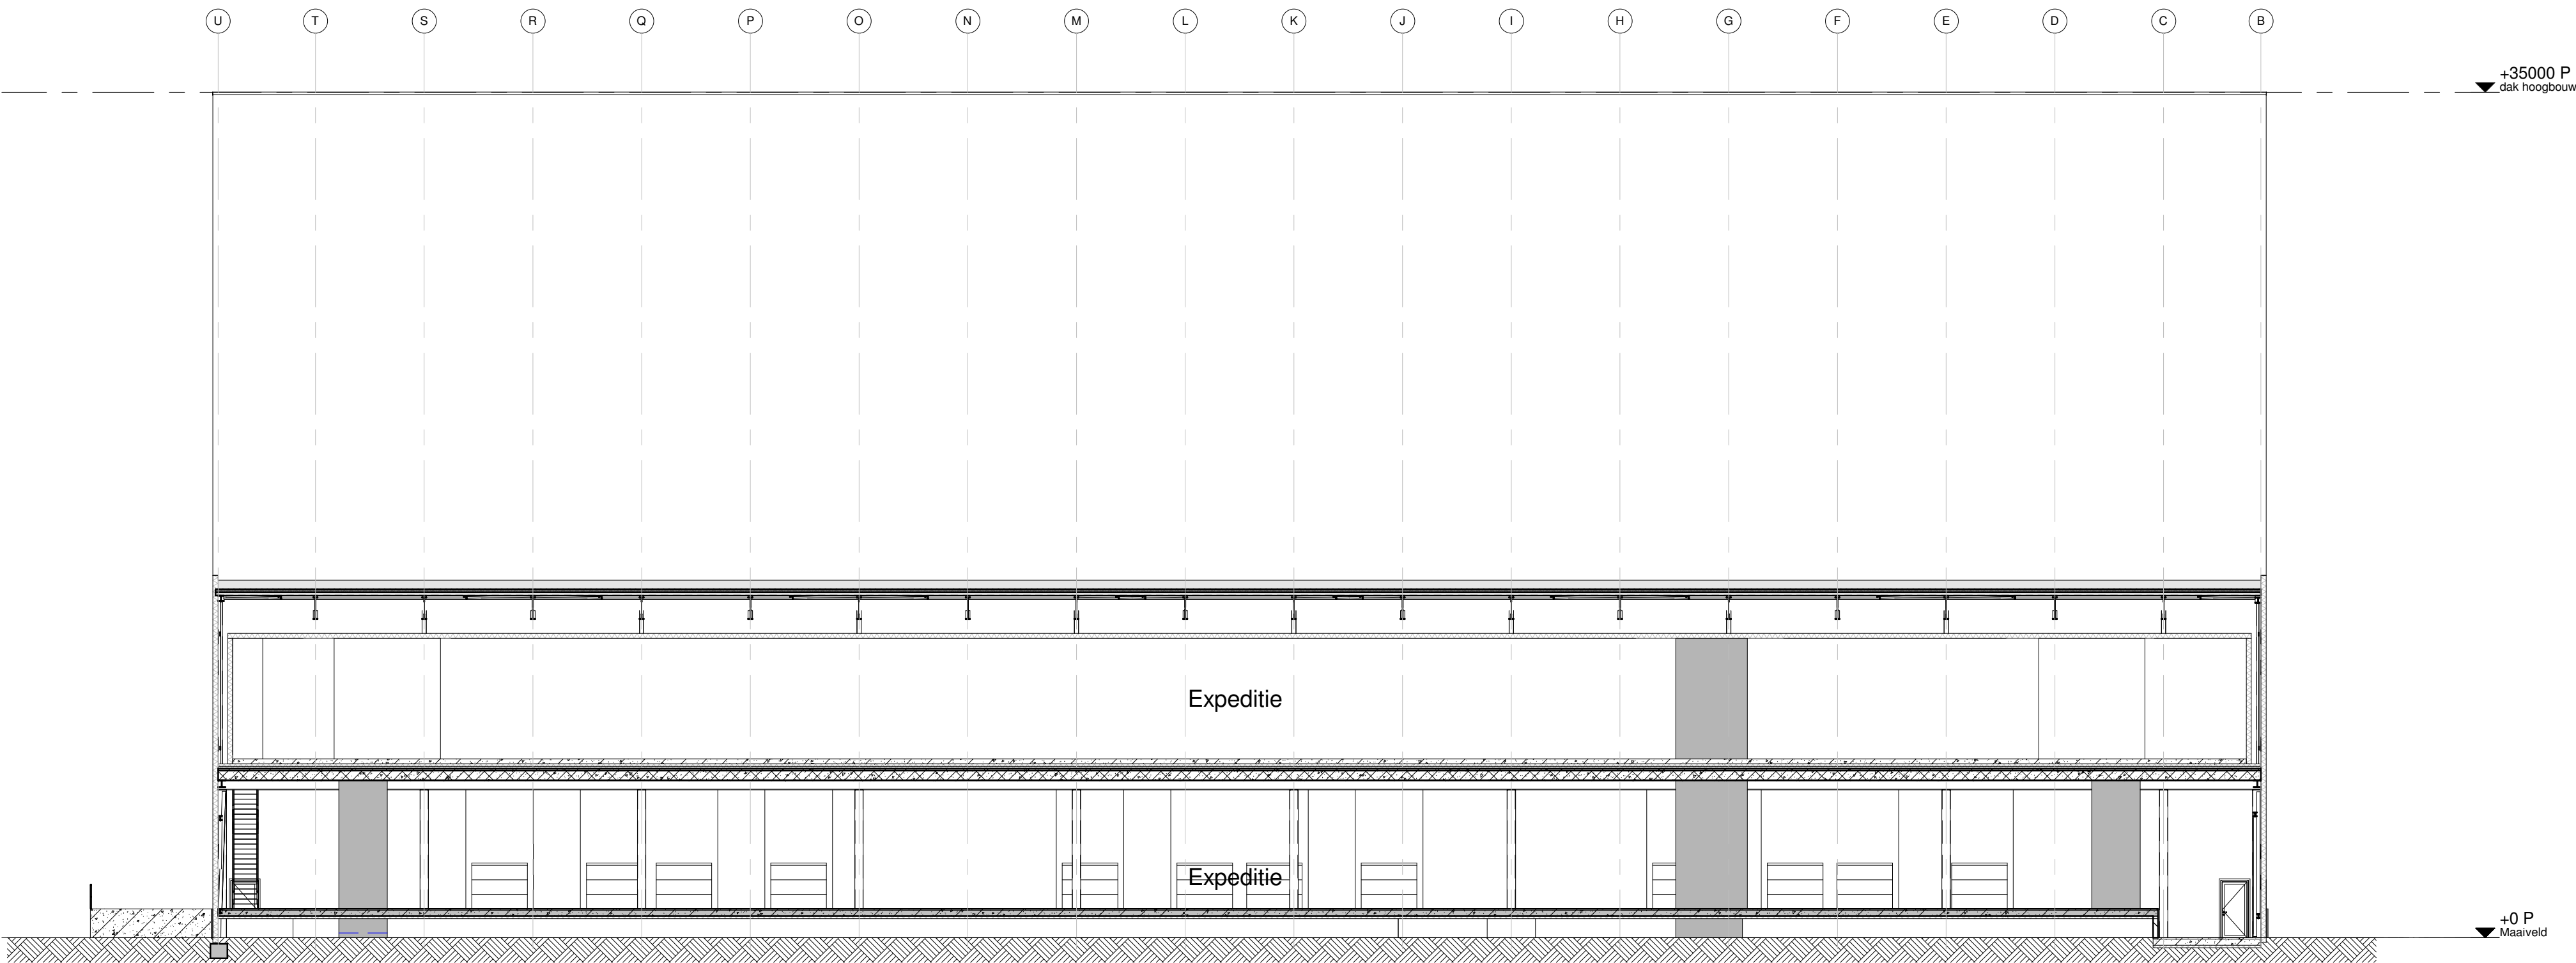

301-D
1 : 200



architekten & ingenieurs

Bessels architecten & ingenieurs B.V.
Dornweestraat 10 7391 GG Tielto
T: 0311-273897
E: bessels@bessels.com
I: www.bessels.com

opdrachtgever: Aviko

project: Nieuwbouw vrieshuis

fase: 05 definitief ontwerp (DO)

onderwerp: Doorsneden blad 2

Bouwaanvraag

org	29-06-2015	Author
datum	get.	
formaat	A1	schaal 1:200

prjgnummer

14029

tekeningsnummer

DO302