




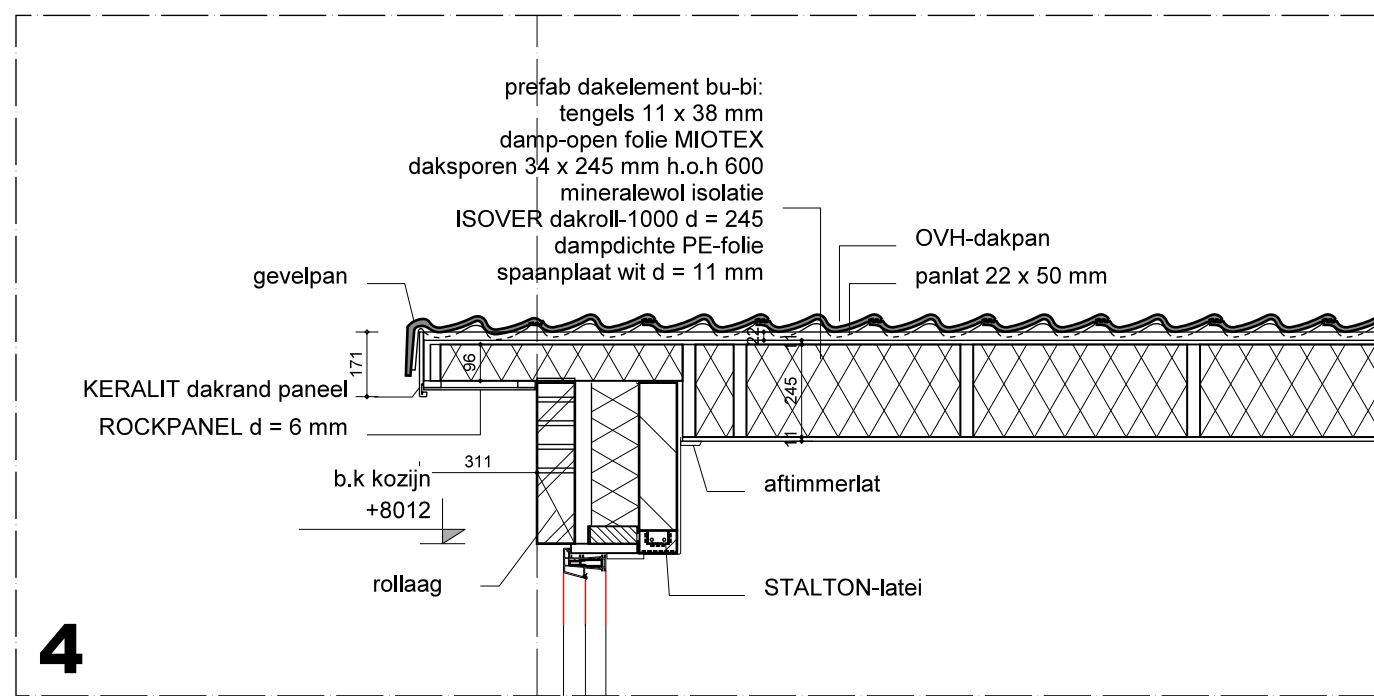


4

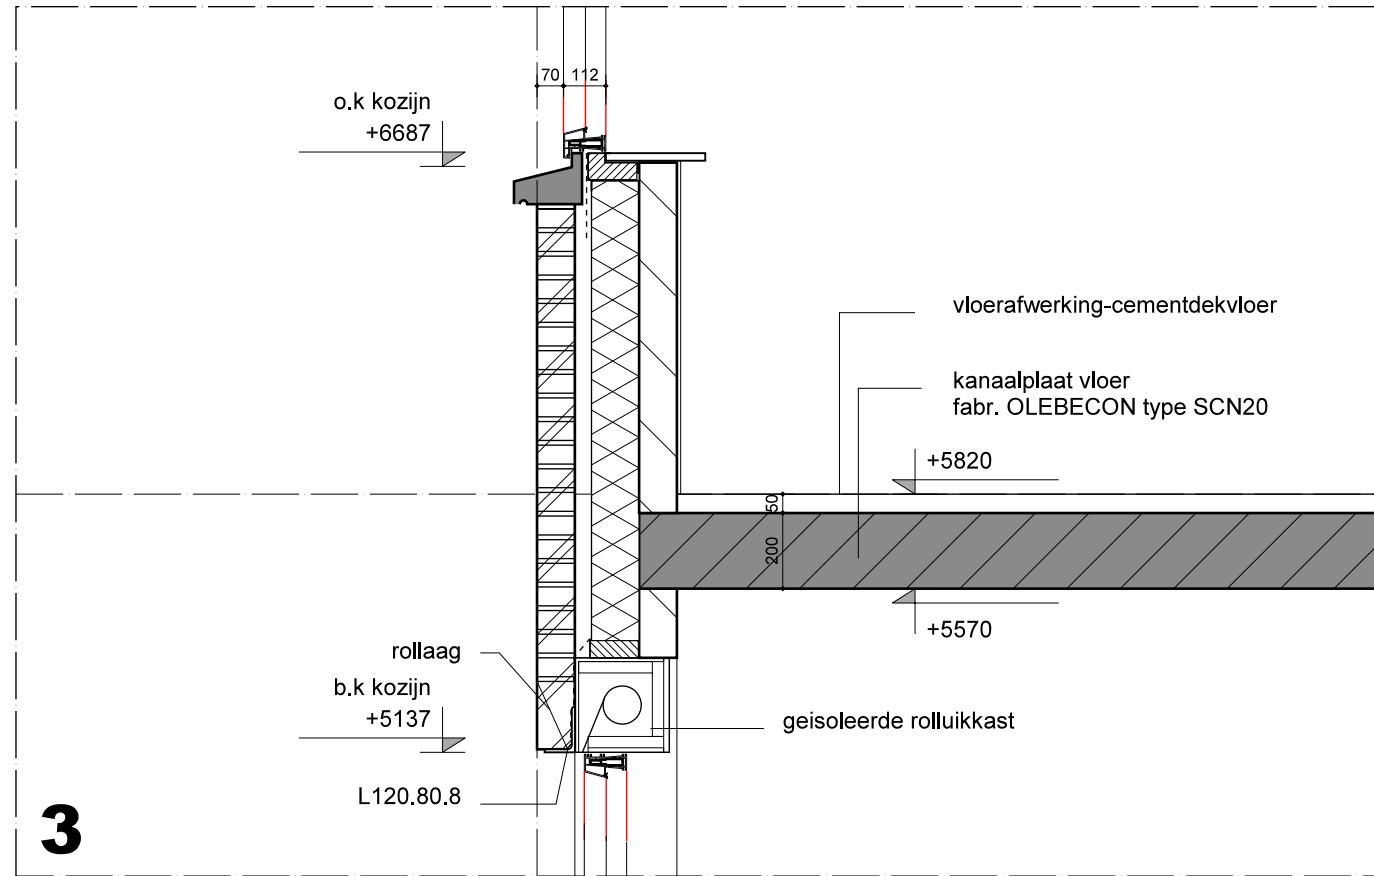


3

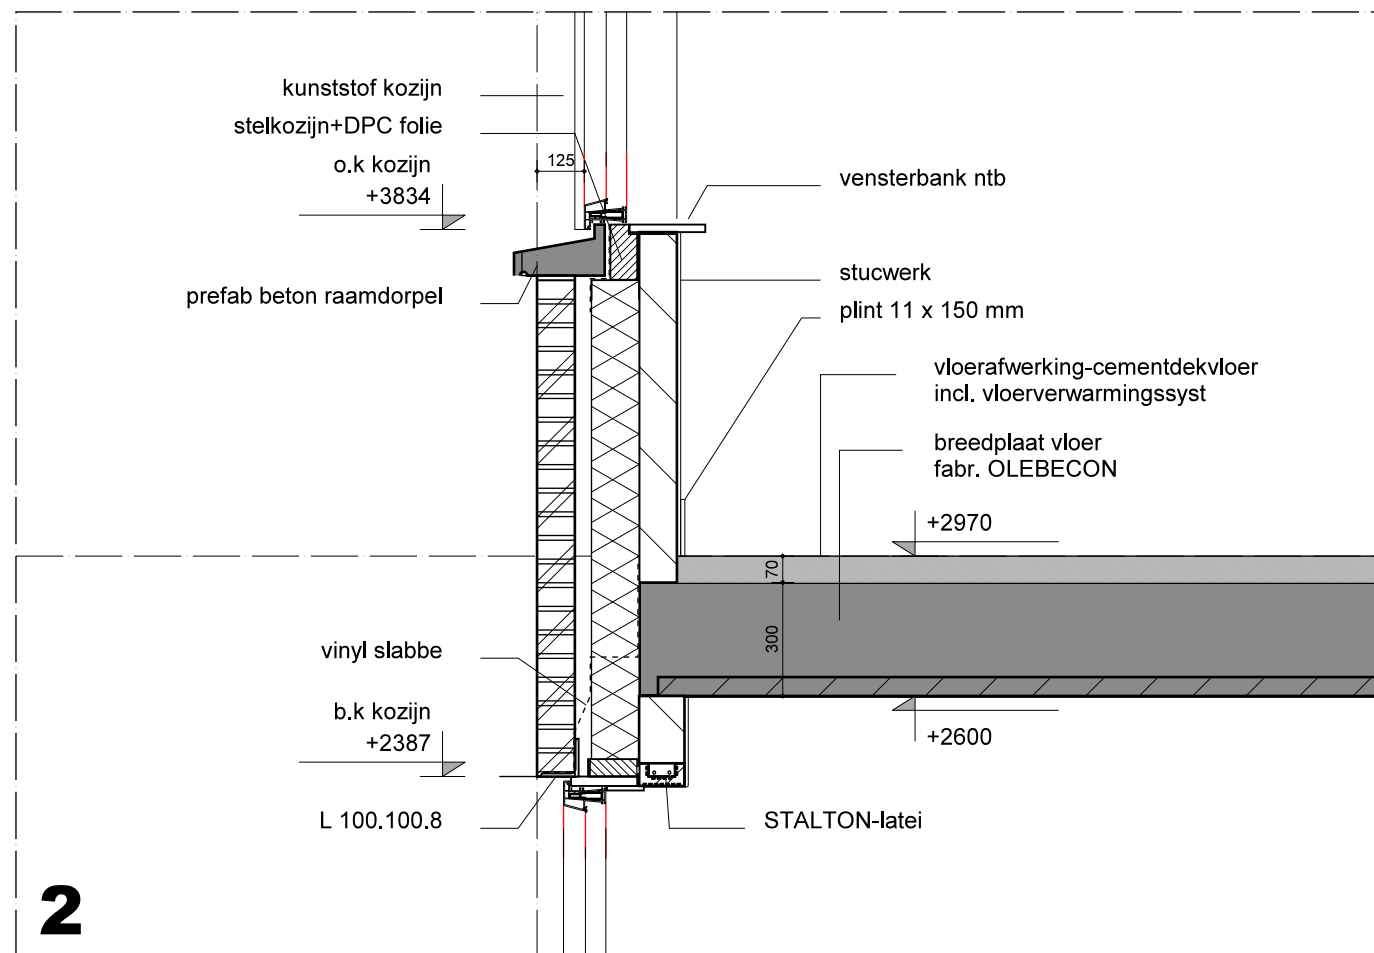


2

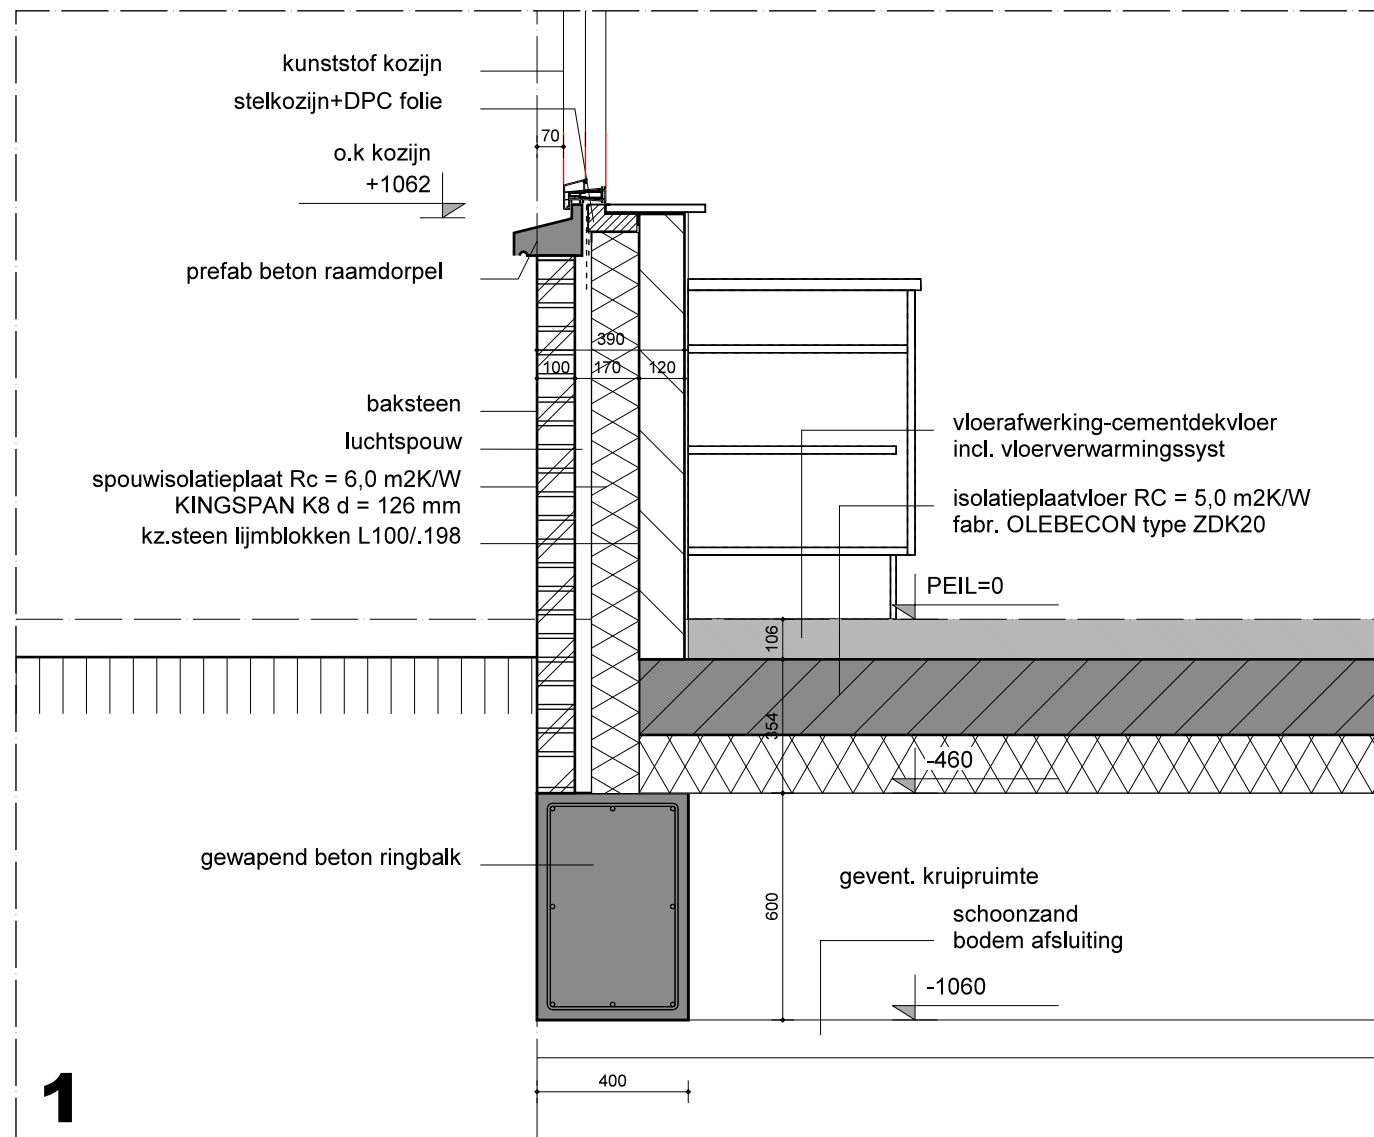


1

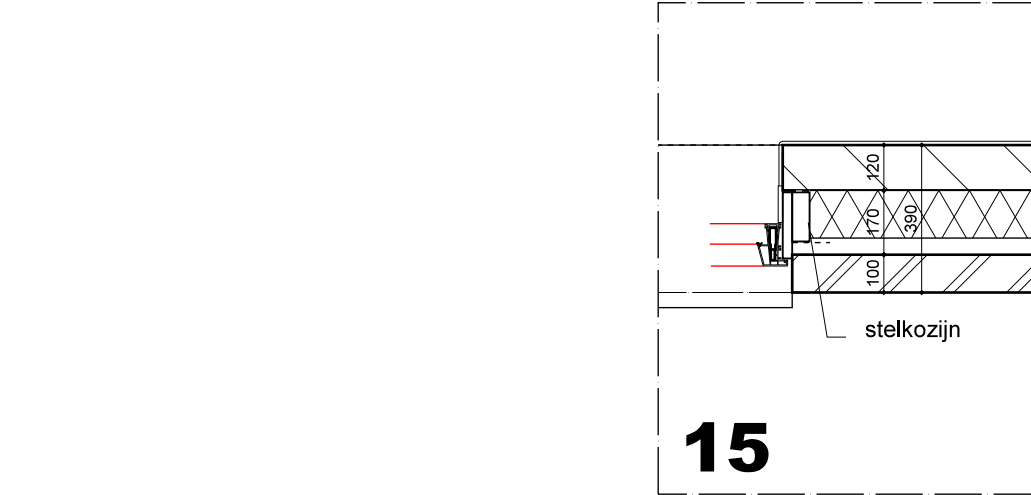


15

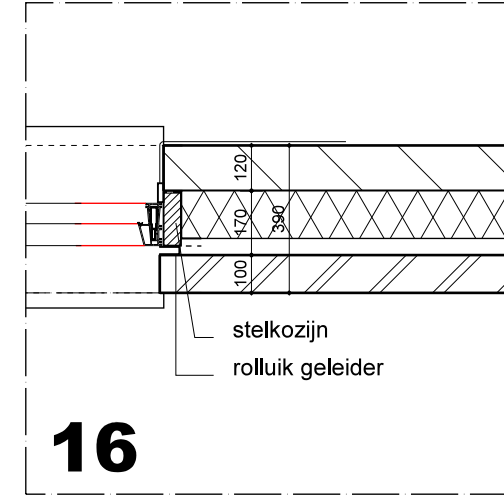


16

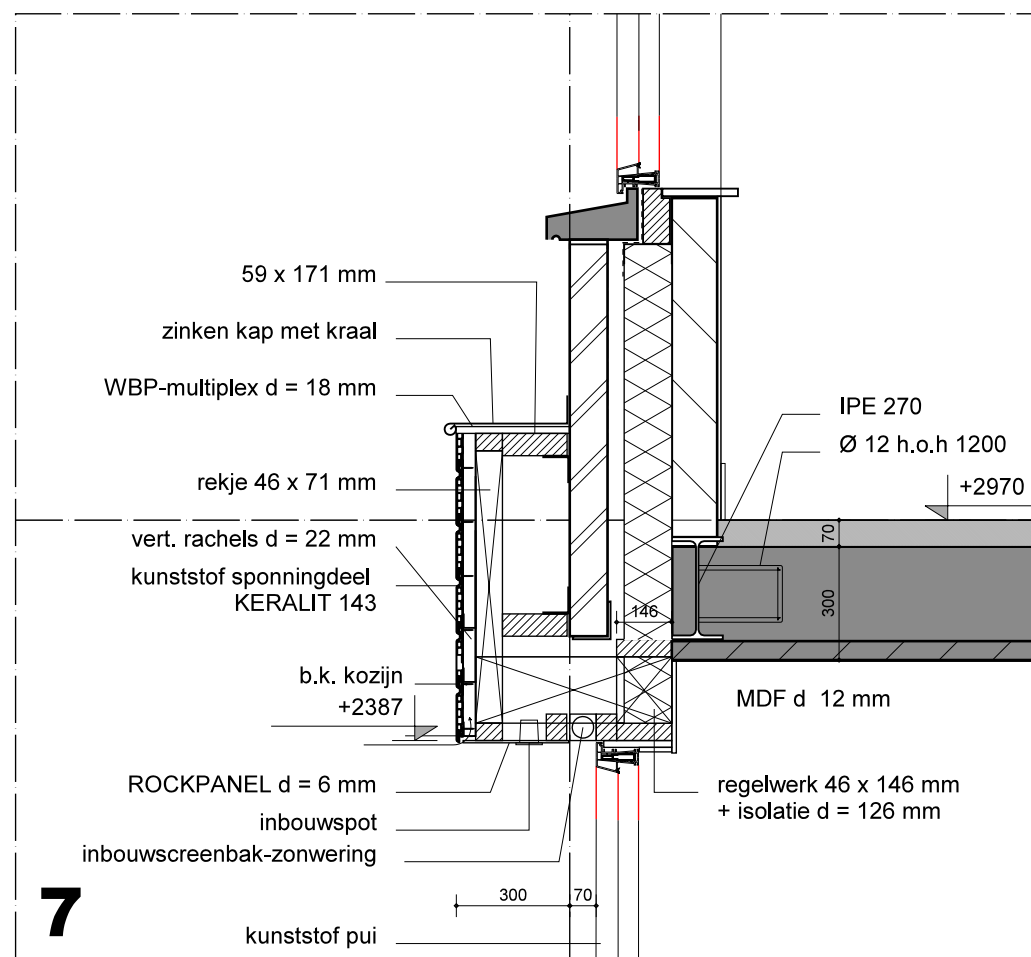


7

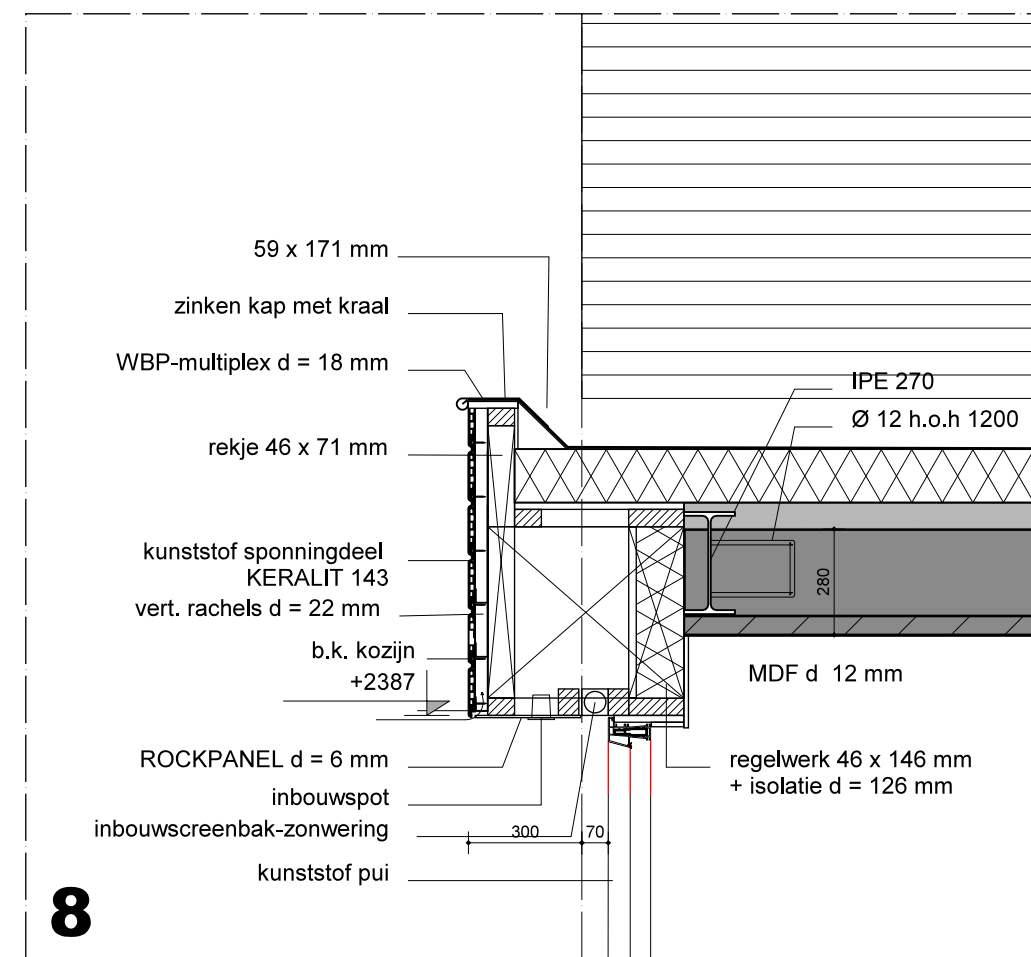


8

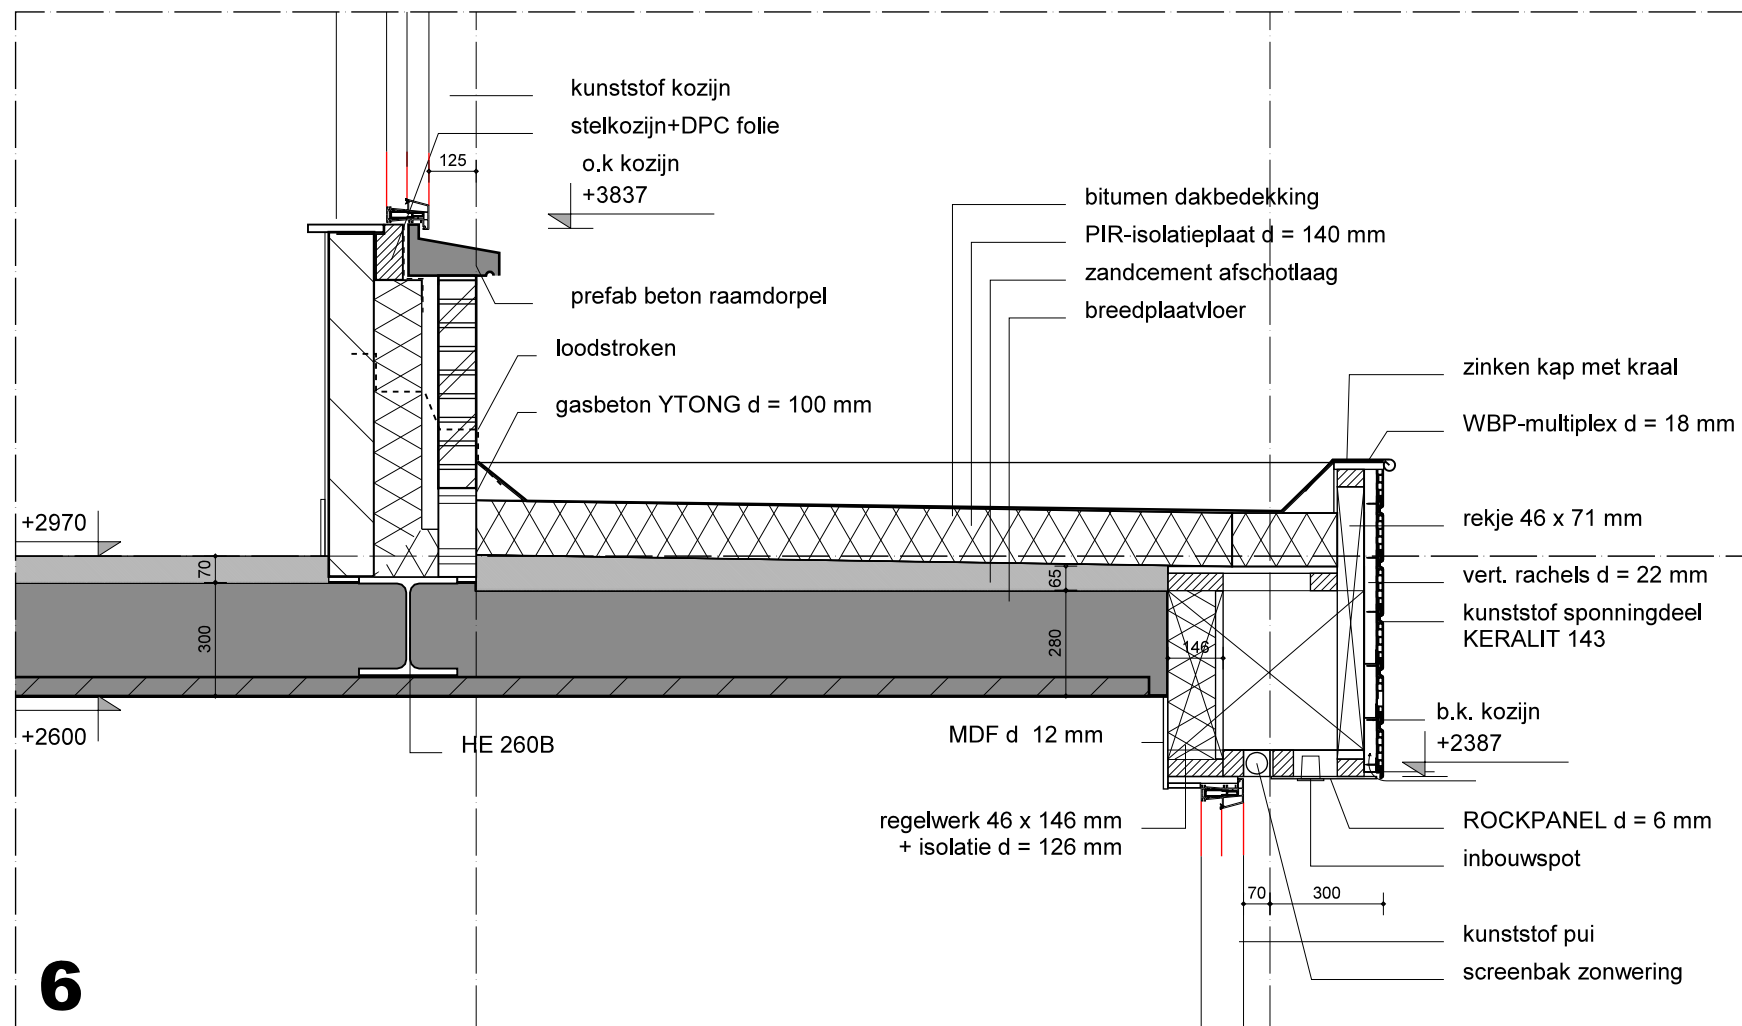


6

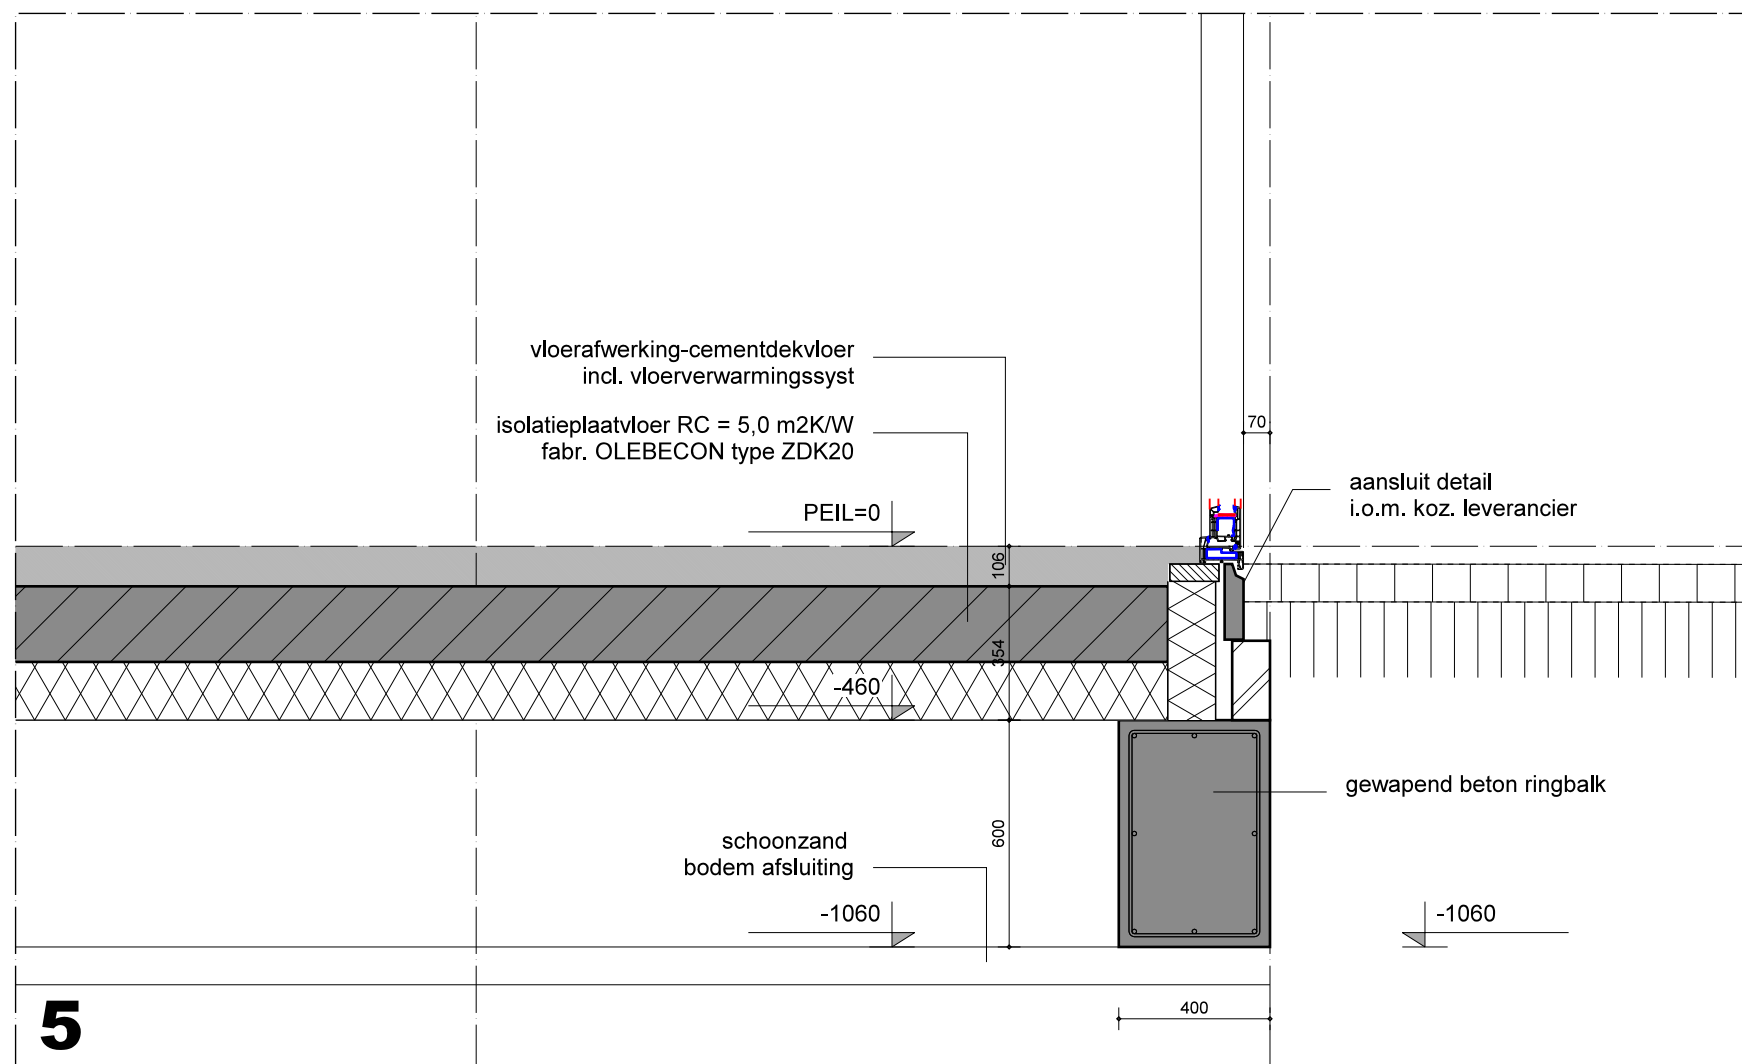


5

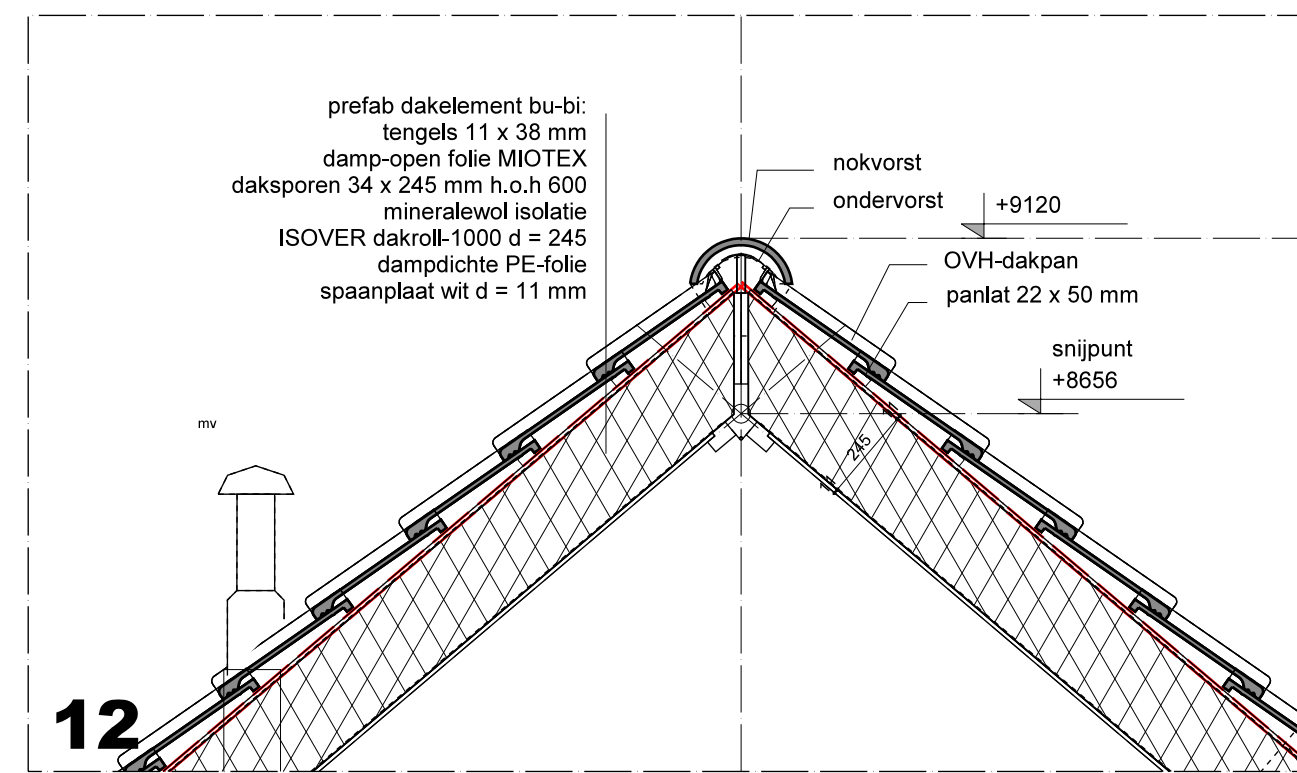


12

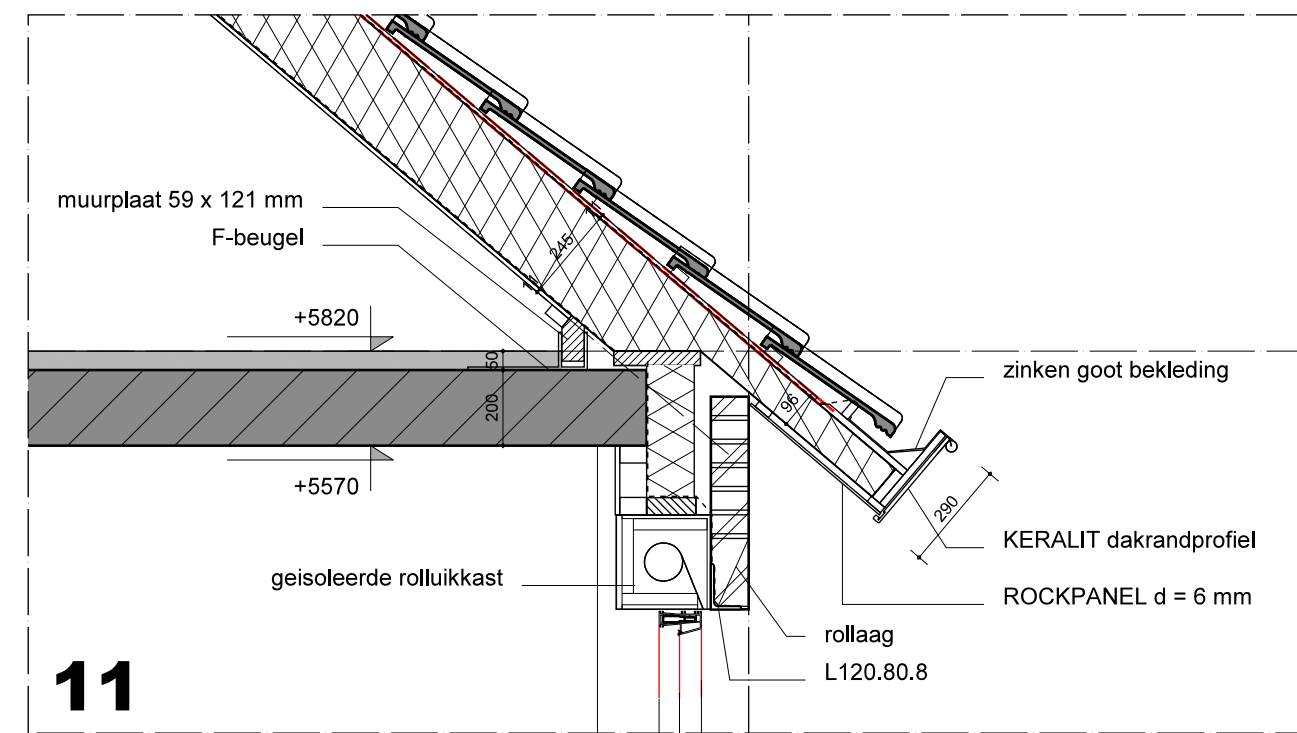


11

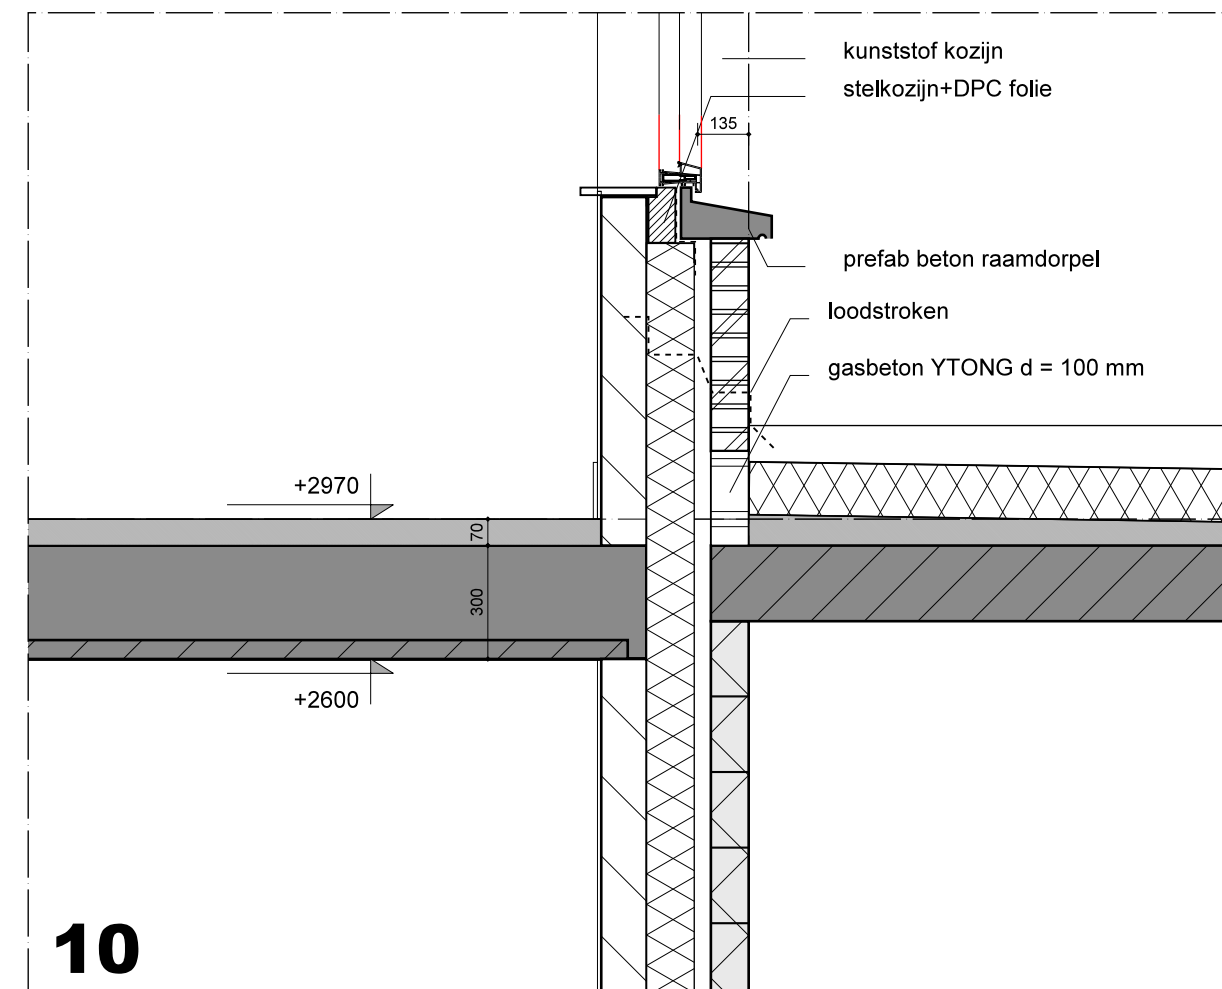


10

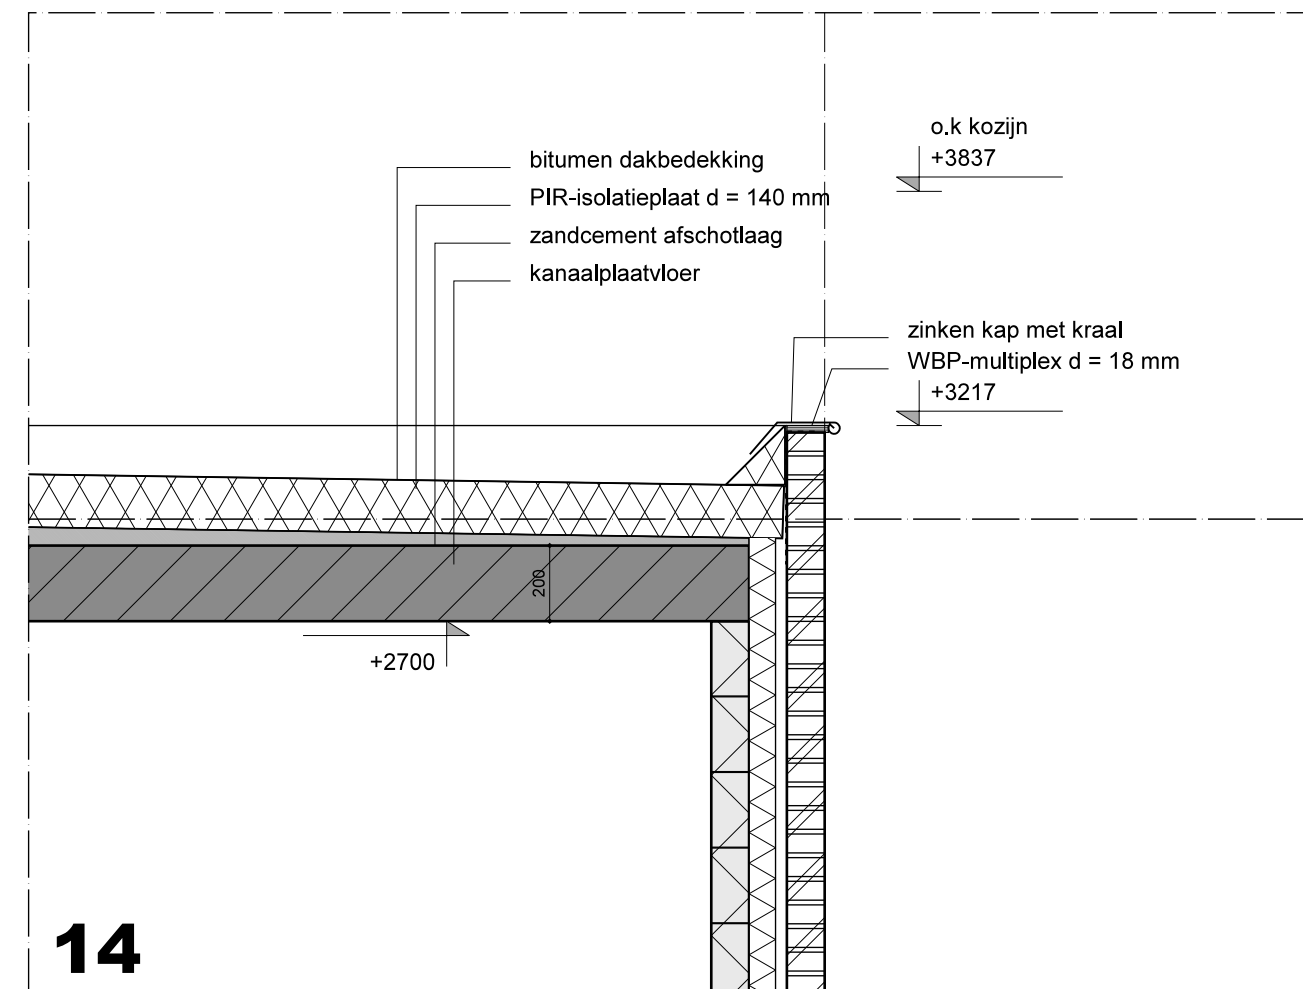

14

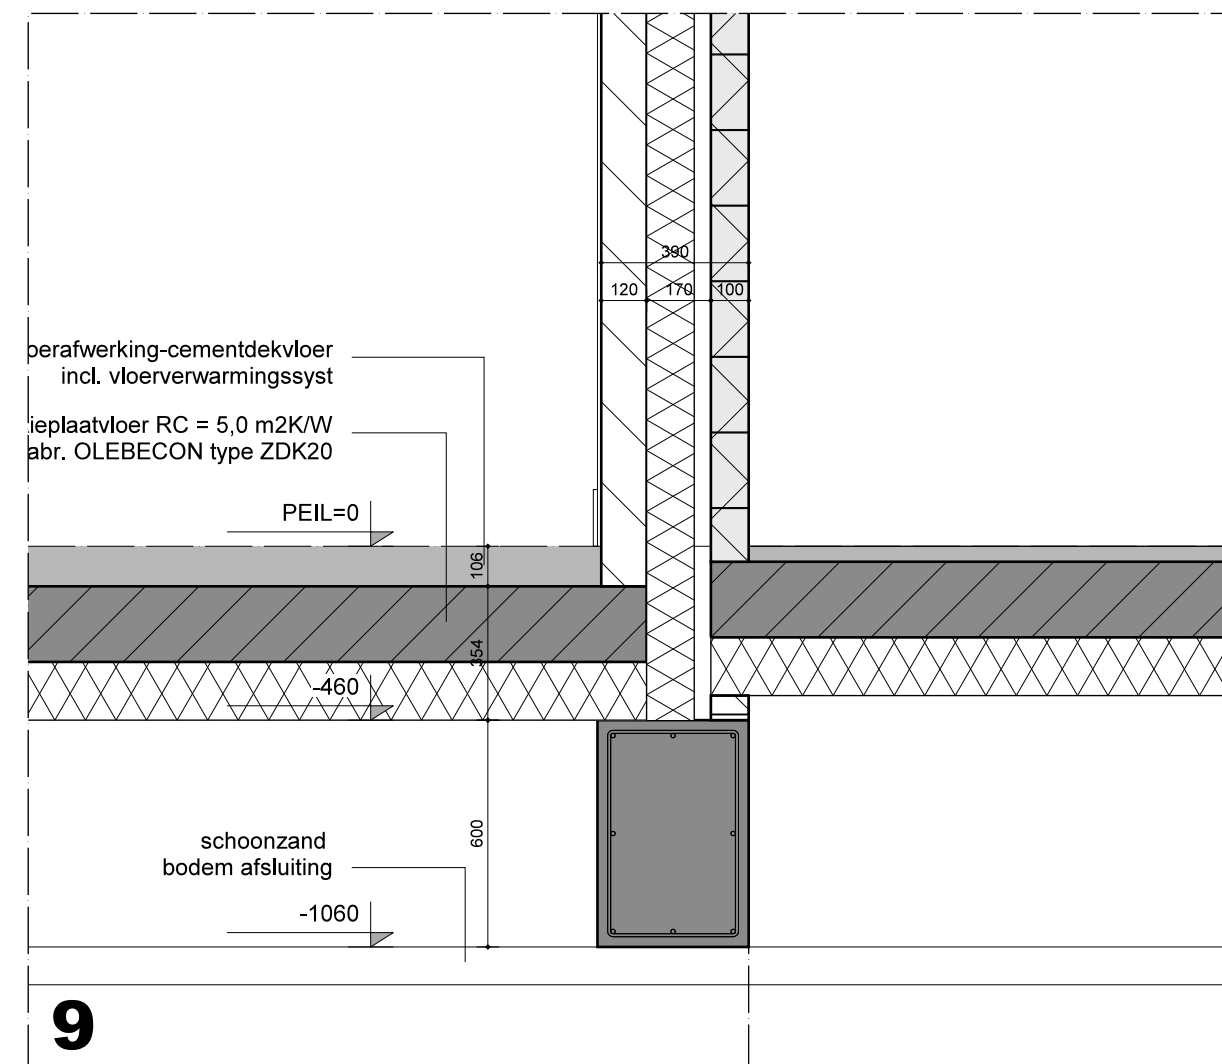

9

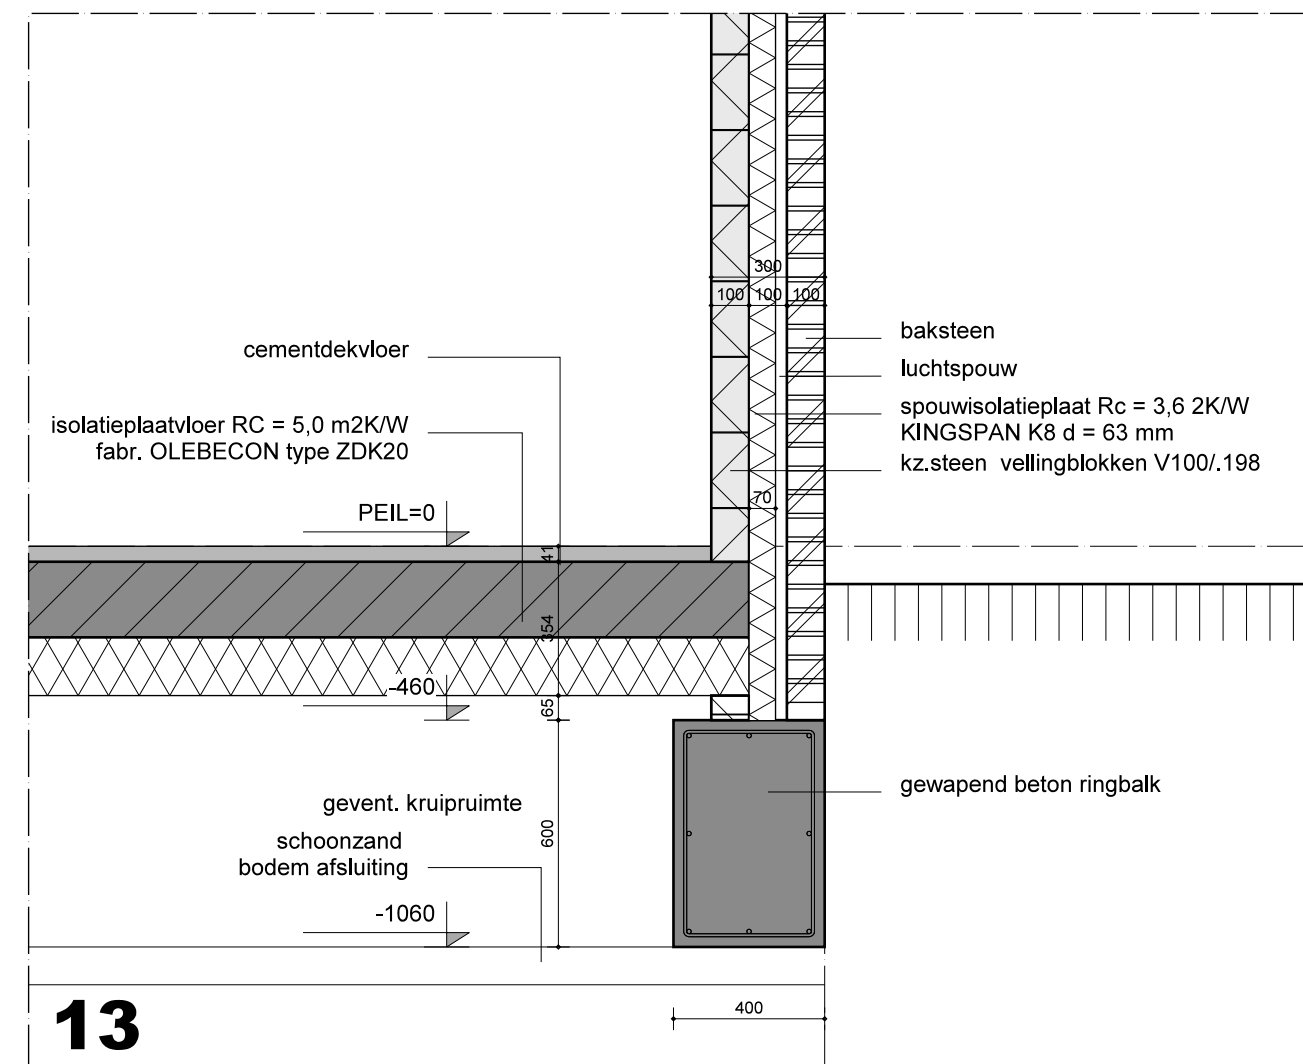

13

PLAN: BOUWEN VAN EEN WONING AAN DE BEATRIXLAAN
KAVEL 6 PLAN DE WOORDHOF TE HUMMELO

OPDRACHTGEVER: Dhr. M. VAN BEBBER EN Mevr. M. DEKKER
DE ZUYLENKAMP 27 6999 CA HUMMELO

DETAILS

H16-511

BLAD B3

SCH 1:20
GET r.herlaar
DAT 22-06-16
GEW

**gasthuislaan 2
6883 JC VELP
telefoon 026 - 205 10 22**

**info@tekenburo-herlaar.nl
www.tekenburo-herlaar.nl
Mobiel 06 21277595**

bouwkundig tekenburo herlaar