


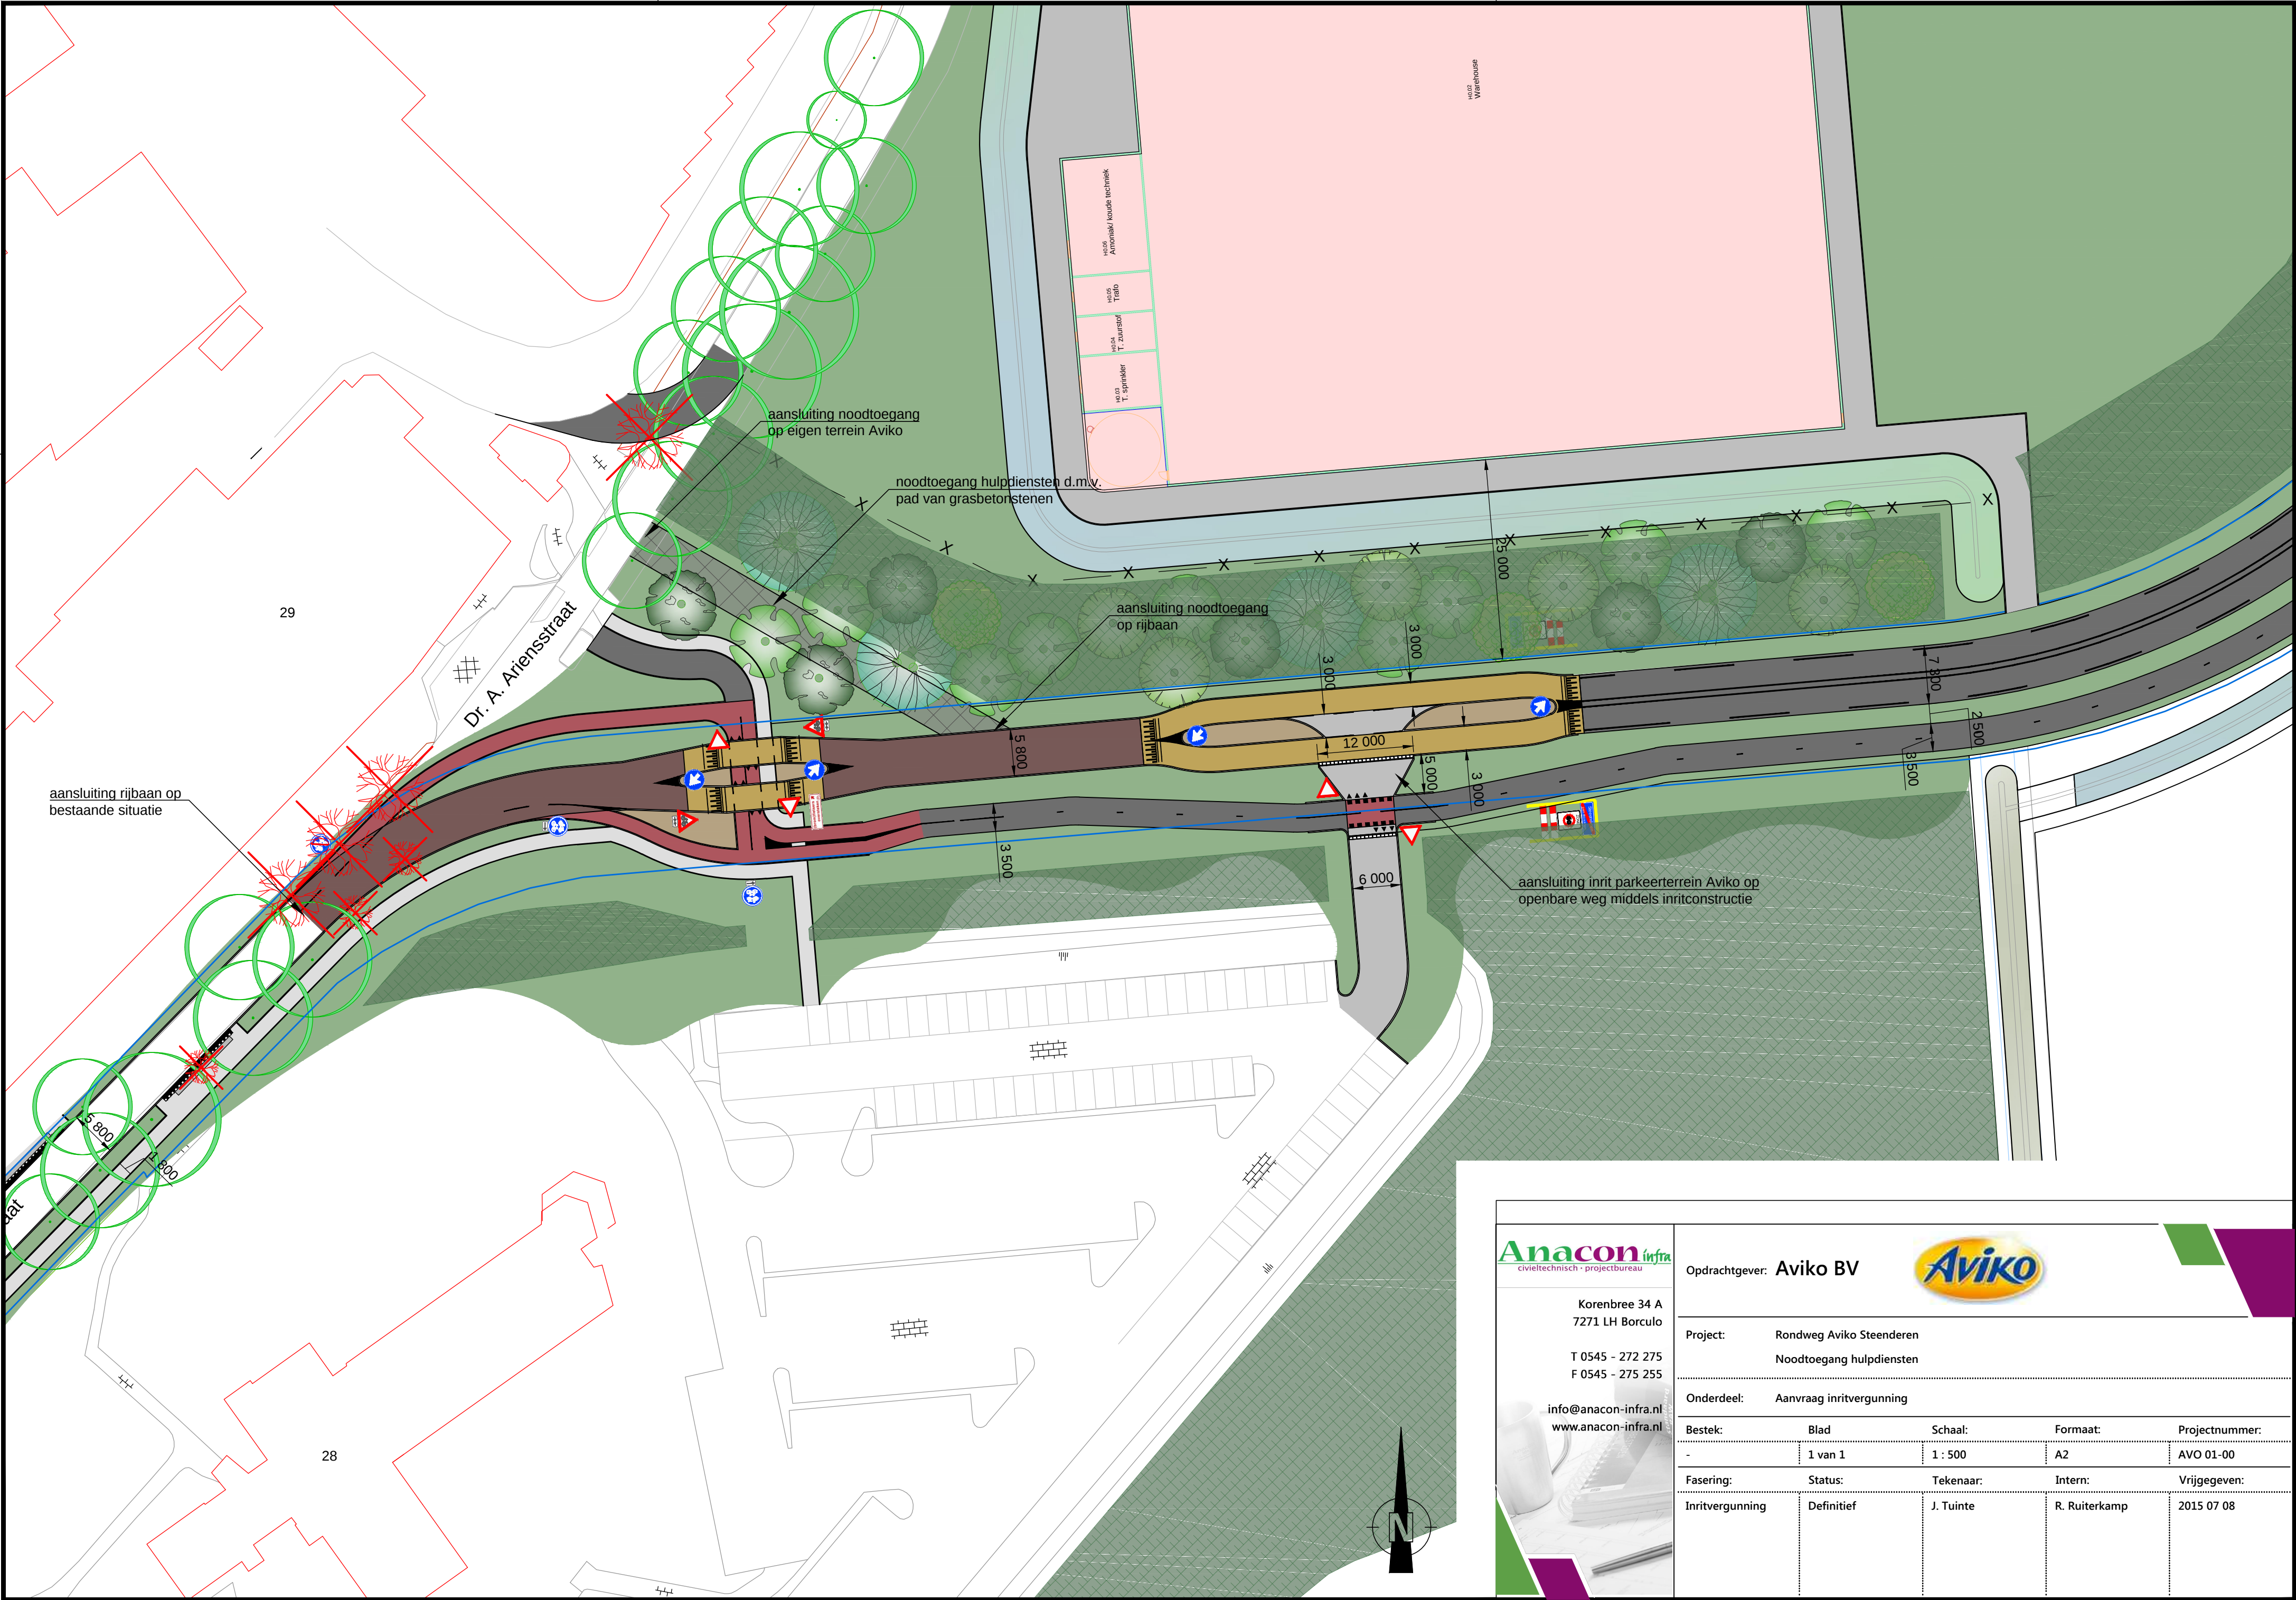

Anacon *infra*
civiltechnisch - projectbureau

Korenbree 34 A
7271 LH Borculo

T 0545 - 272 275
F 0545 - 275 255

info@anacon-infra.nl
www.anacon-infra.nl

Opdrachtgever: Aviko BV



Project: Rondweg Aviko Steenderen
Noodtoegang hulpdiensten

Onderdeel: Aanvraag inritvergunning

Bestek:	Blad	Schaal:	Formaat:	Projectnummer:
-	1 van 1	1 : 500	A2	AVO 01-00

Fasering:	Status:	Tekenaar:	Intern:	Vrijgegeven:
Inritvergunning	Definitief	J. Tuinte	R. Ruiterkamp	2015 07 08