


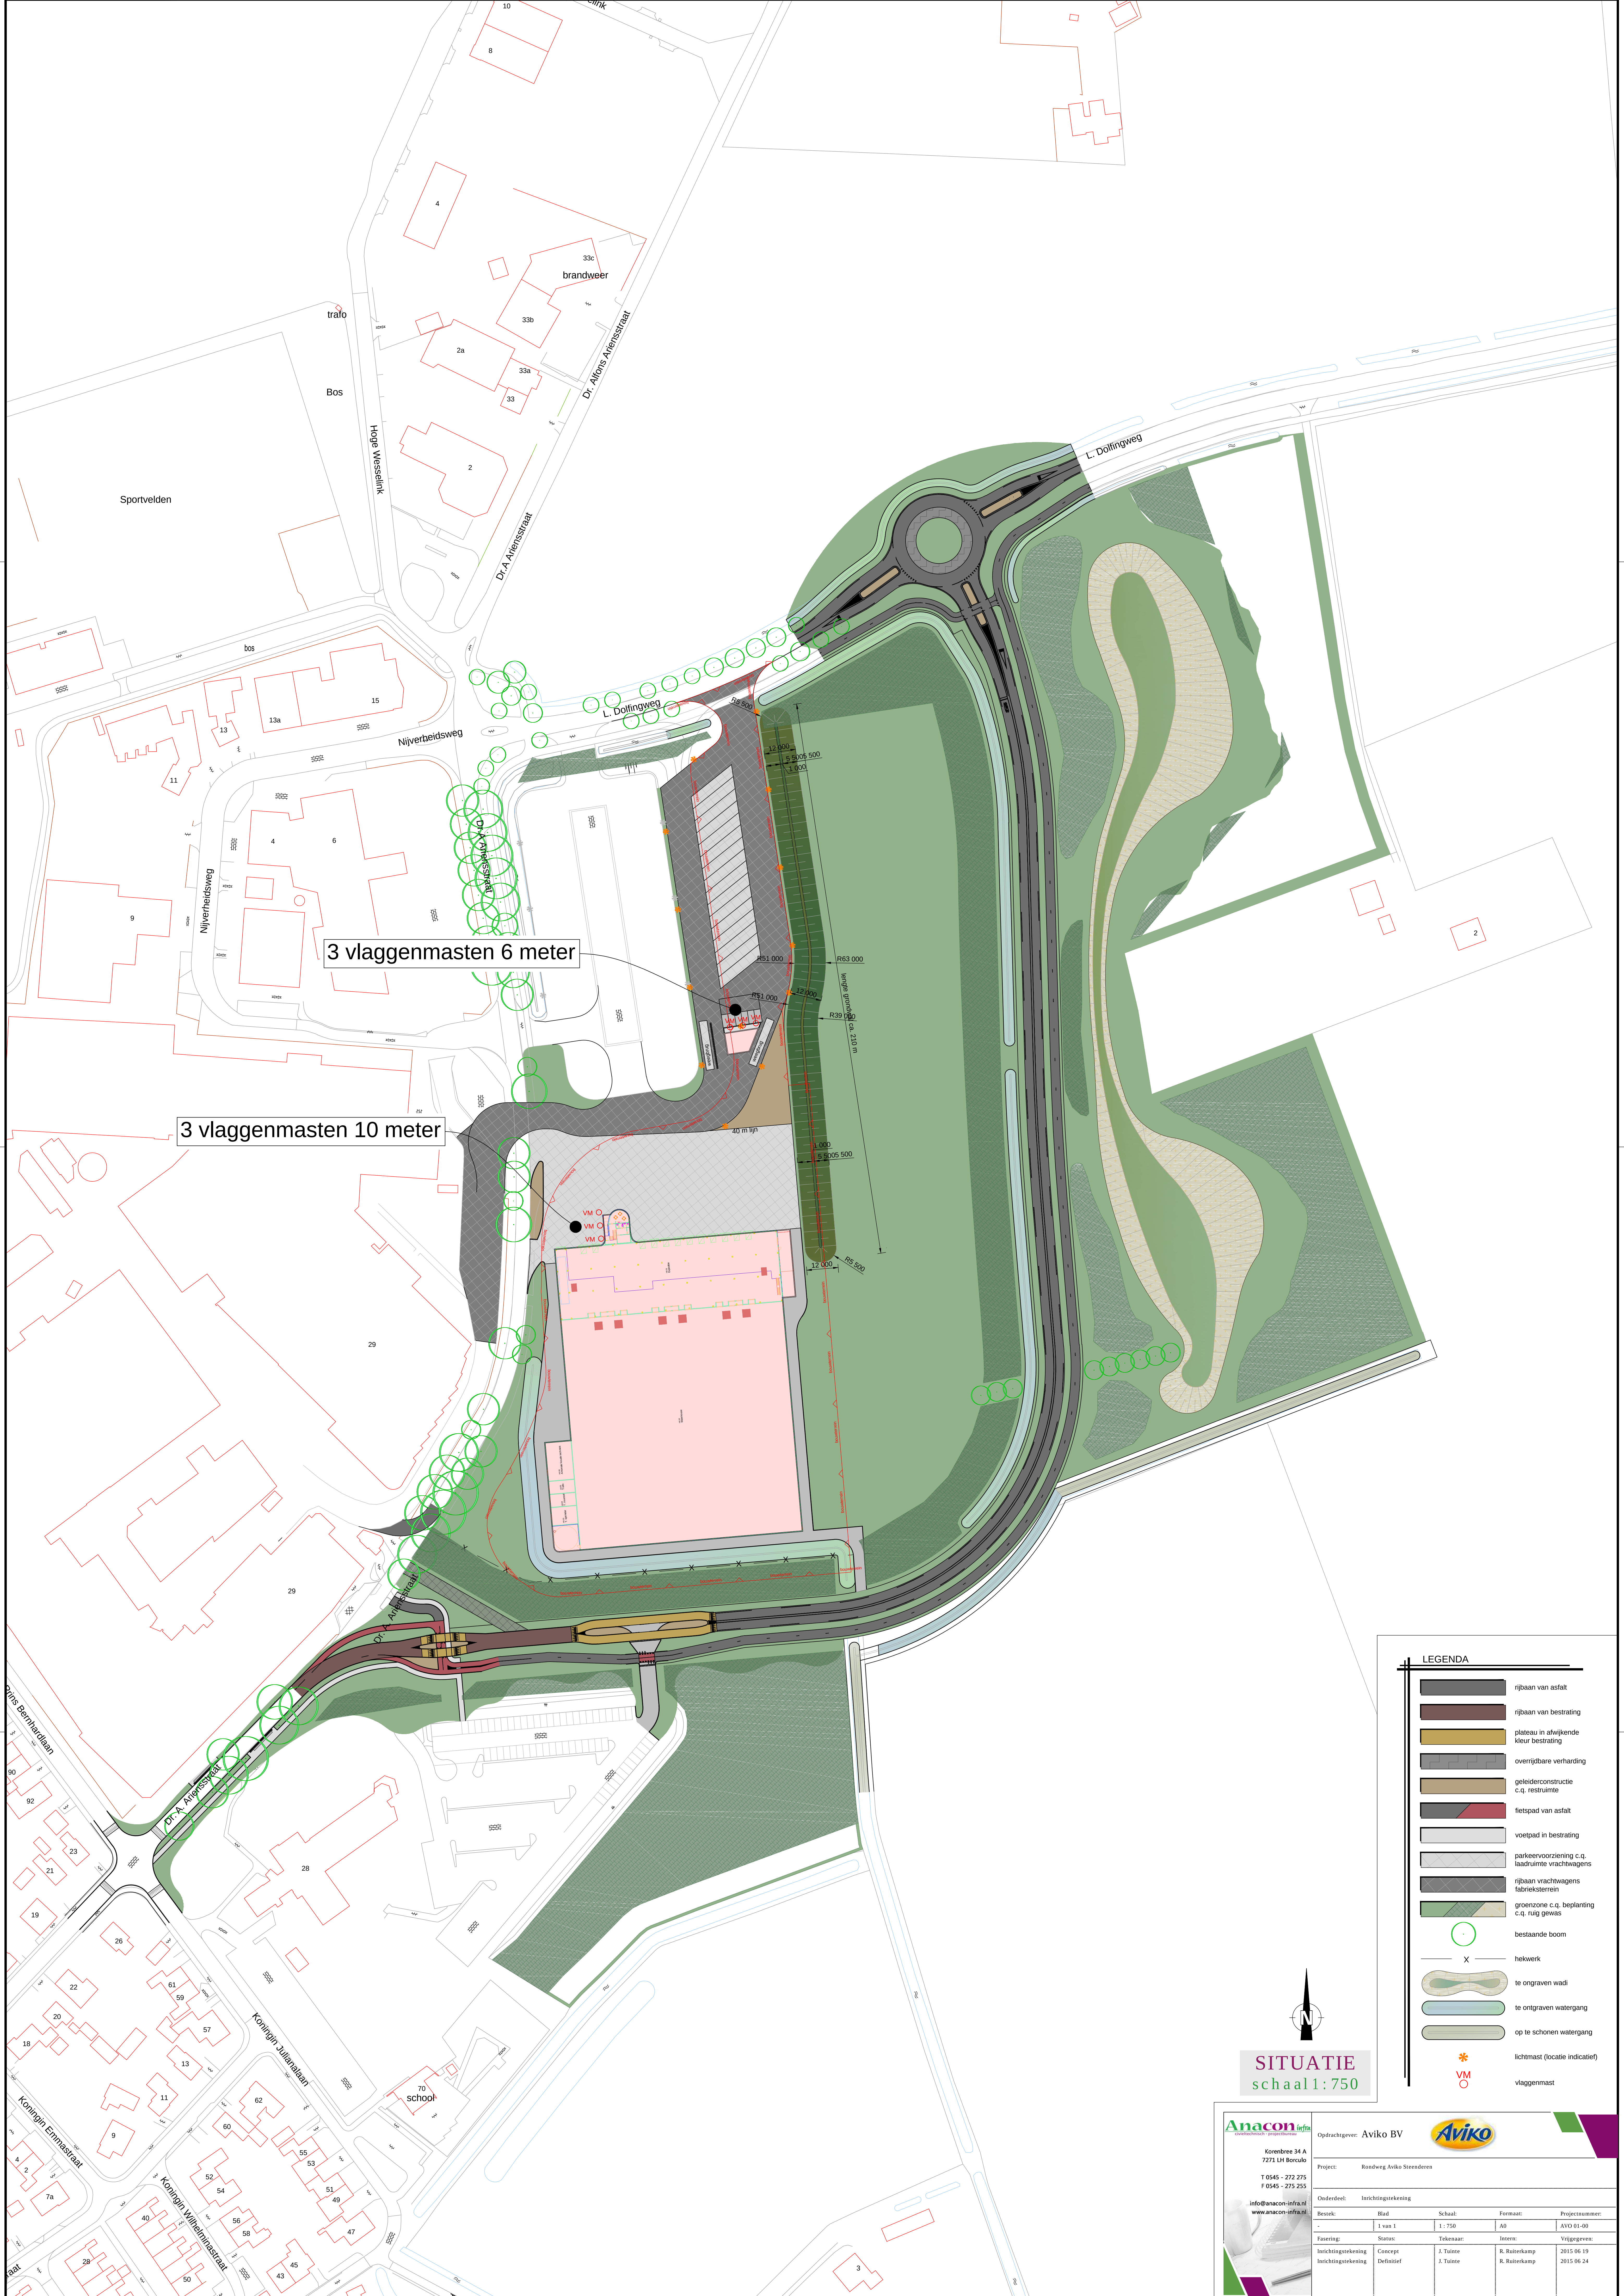

LEGENDA

rijbaan van asfalt

rijbaan van bestrating

plateau in afwijkende kleur bestrating

overrijdbare verharding

geleiderconstructie c.q. restruimte

fietspad van asfalt

voetpad in bestrating

parkeervoorziening c.q. laadruimte vrachtwagens

rijbaan vrachtwagens laadruimte

groenzone c.q. beplanting c.q. ruig gewas

bestaande boom

X

hekwerk

te ontgraven wadi

te ontgraven watergang

op te schonen watergang

*

lichtmast (locatie indicatief)

VM
O

vlaggenmast

SITUATIE

schaal 1:750

Anacon

Korenbeek 34 A
7271 LH Borsculo
T 0545 - 272 275
F 0545 - 275 255
info@anacon-infra.nl
www.anacon-infra.nl

Opdrachtgever: Aviko BV

Project: Rondweg Aviko Steenderen

Bestek: -

Blad: 1 van 1

Status: Concept

Inrichtingstekening: Definitief

Schaal: 1:750

Tekenaar: A. Tolate
J. Tuijthof

Formaat: A0

Intern: B. Ruitkamp

Projectnummer: AVO 01-00

Vrijgegeven: 2015 06 19
2015 06 24