


Legenda	
Nieuw	
	Achterkant band
	Verloopband kantopsluiting
	Plakband
	Trottoirband 180/200 mm
	RWS trottoirband
	Streklaag
	Driehoek 50x50x50
	Streep 1-1 (0,10)
	Parkeervak
	Puntstuk
	Verkeersbord RVV C02
	Verkeersbord RVV C03
	Verkeersbord RVV C04L
	Verkeersbord RVV C04R
	Verkeersbord RVV D04
	Verkeersbord RVV D05L
	Verkeersbord RVV D05R
	Verkeersbord RVV D06R
	Verkeersbord RVV E02
	Verkeersbord RVV E08D
	Verkeersbord RVV J21F
	Verkeersbord RVV L02
	Verkeersbord RVV onderbord OB501L
	Verkeersbord RVV onderbord OB501R
	Verkeersbord RVV onderbord OB54
	Puntstuk

Legenda	
Bestaand	
	Driehoek 50x50x50
	Voetgangersoversteek
	Stopstreep 0,30
	Streep doorgetrokken (0,15)
	Markering symbool 30 1.6
	Verkeersbord RVV B06
	Verkeersbord RVV C02
	Verkeersbord RVV C03
	Verkeersbord RVV D02RBB22
	Verkeersbord RVV E02
	Verkeersbord RVV E07
	Verkeersbord RVV L02
	Verkeersbord RVV onderbord OB501L
	Verkeersbord RVV onderbord OB501R
	Verkeersbord RVV A01-030-ZB
	Verkeersbord RVV A01-030-ZE
	Puntstuk
Vervallen	
	Driehoek 50x50x50
	Streep 1-1 (0,10)
	Streep 3-1 (0,10)
	Voorwaarschuwingsdriehoek 8.0
	Verkeersbord RVV J09

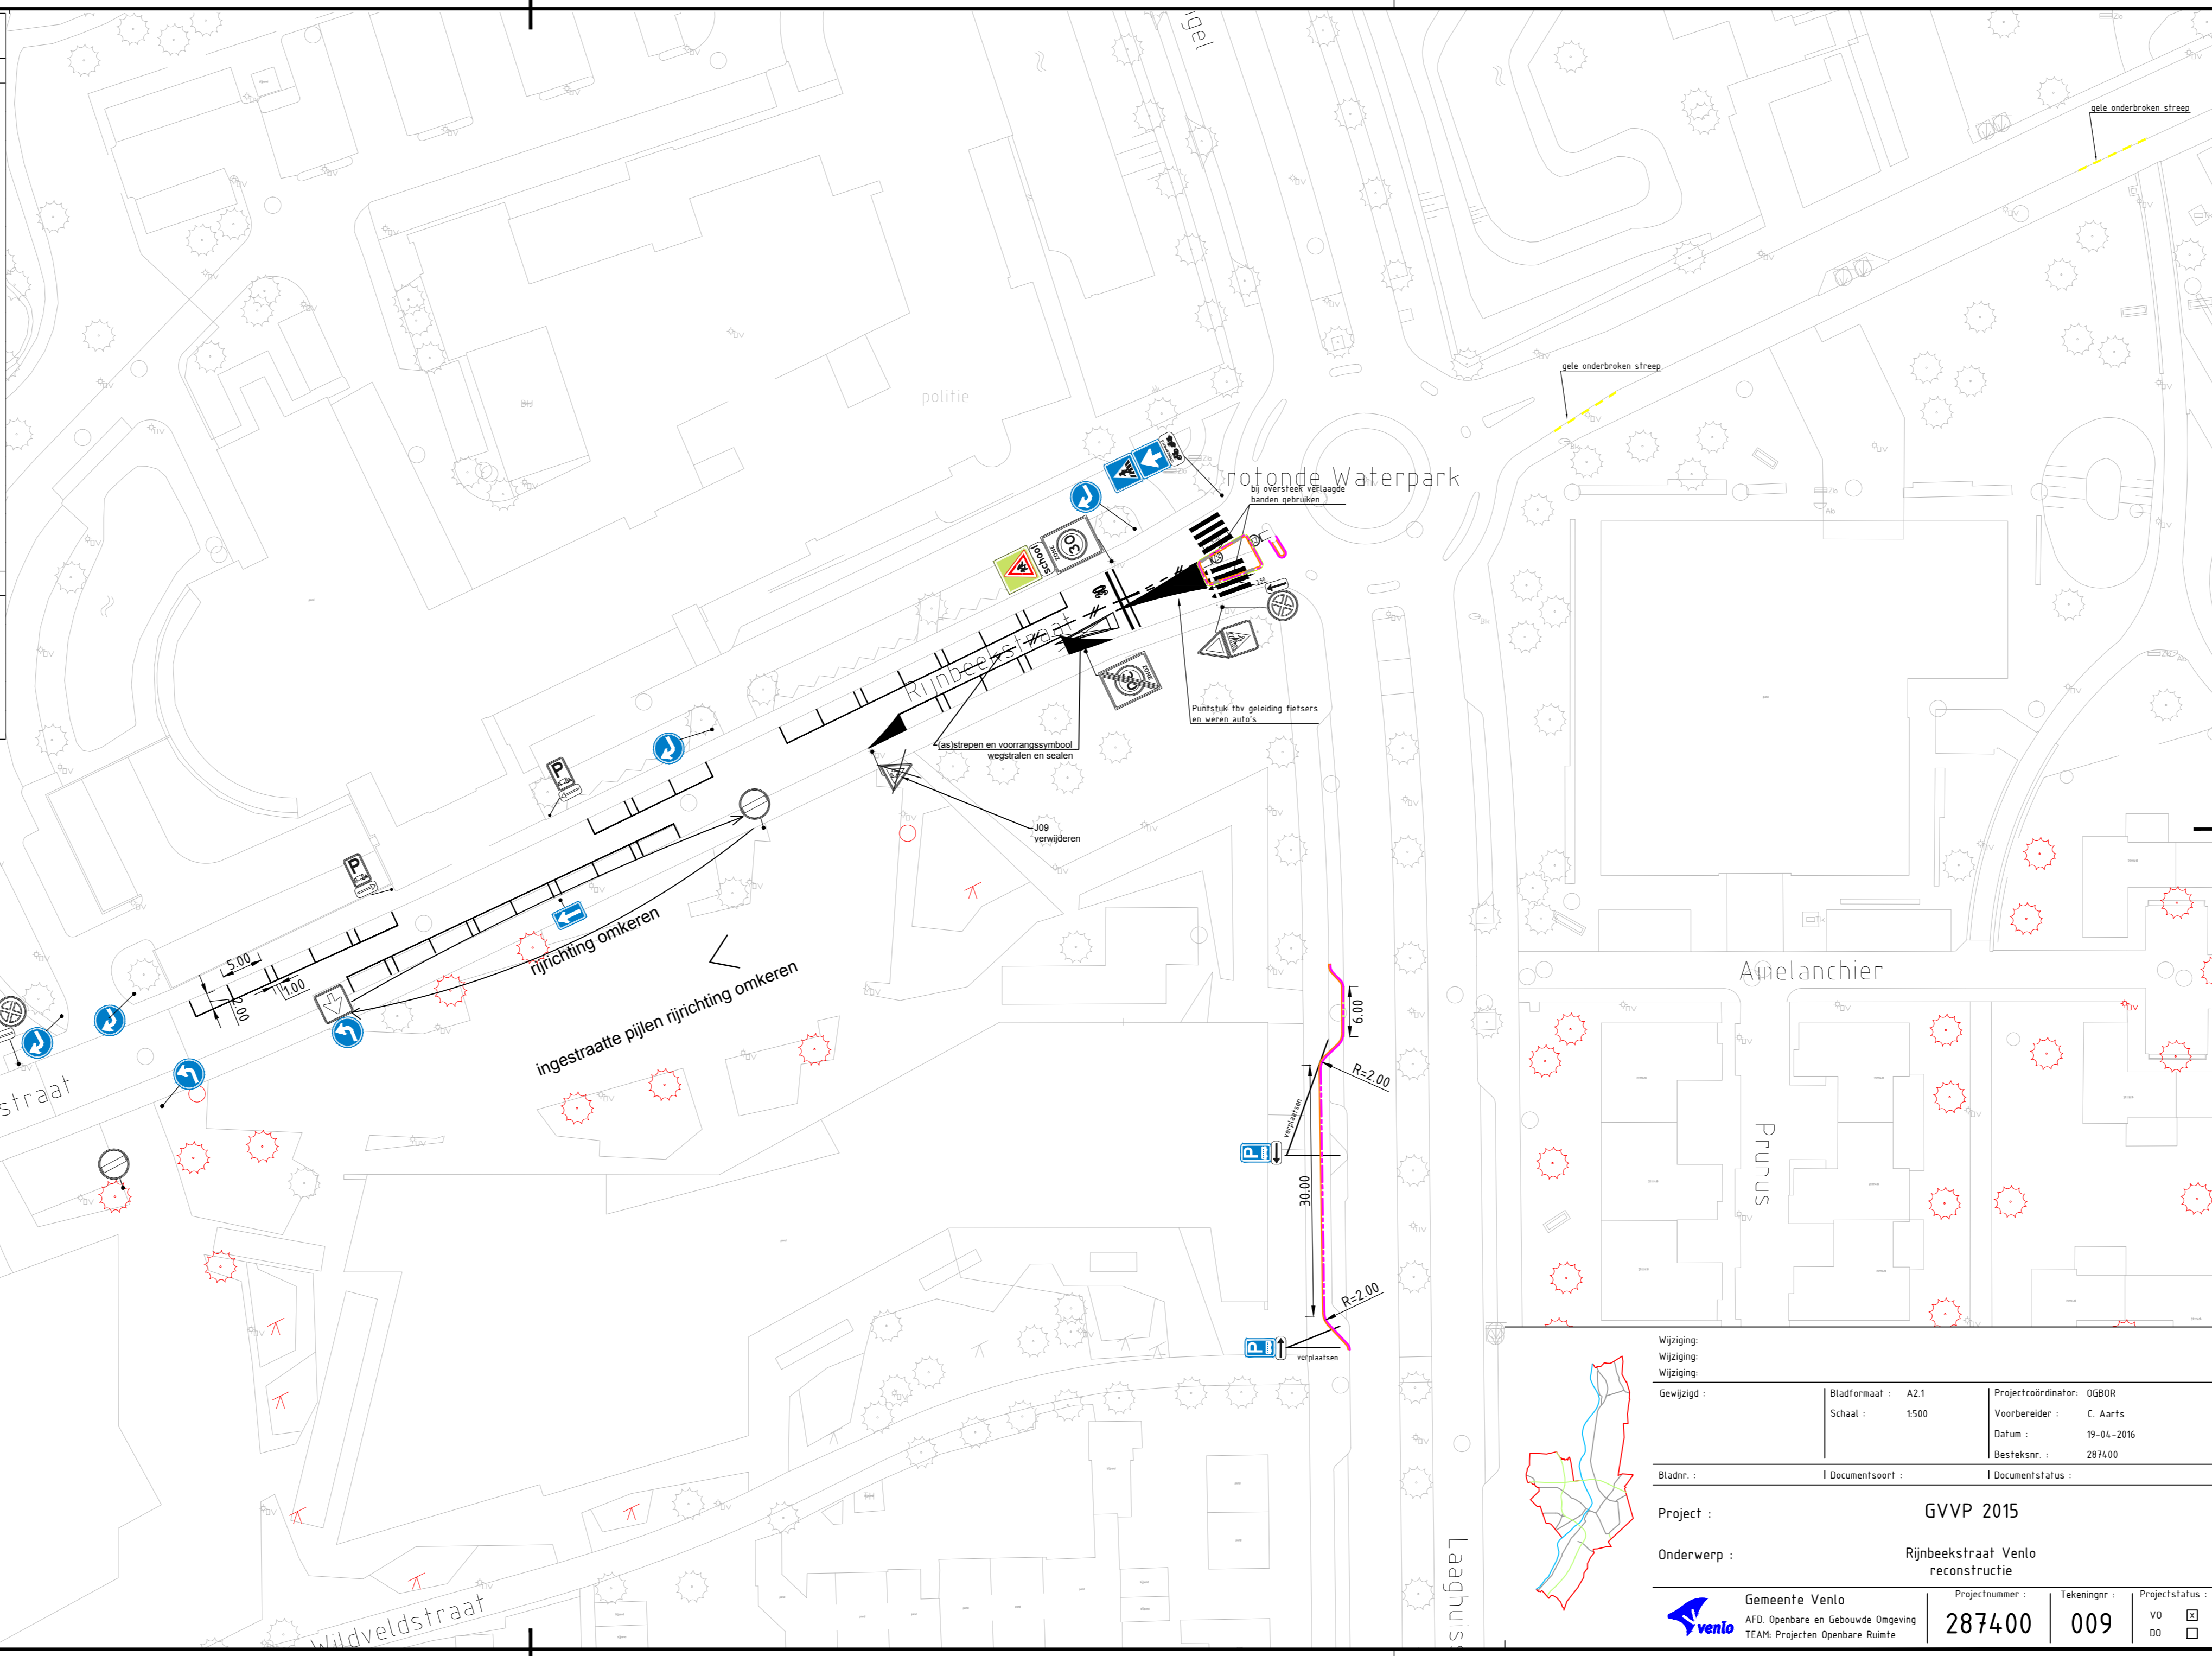

Wijziging	Bladformaat : A2.1	Projectcoördinator : OGBOR
Wijziging	Schaal : 1:500	Voorbereider : C. Aarts
Wijziging		Datum : 19-04-2016
		Besteknr. : 287400
Bladnr. :	Documentsoort :	Documentstatus :
Project : GVPV 2015		
Onderwerp : Rijnbeekstraat Venlo reconstructie		
Gemeente Venlo	Projectnummer : 287400	Tekeningnr. : 009
Afd. Openbare en Gebouwde Omgeving		Projectstatus : VO <input checked="" type="checkbox"/>
TEAM: Projecten Openbare Ruimte		DO <input type="checkbox"/>