


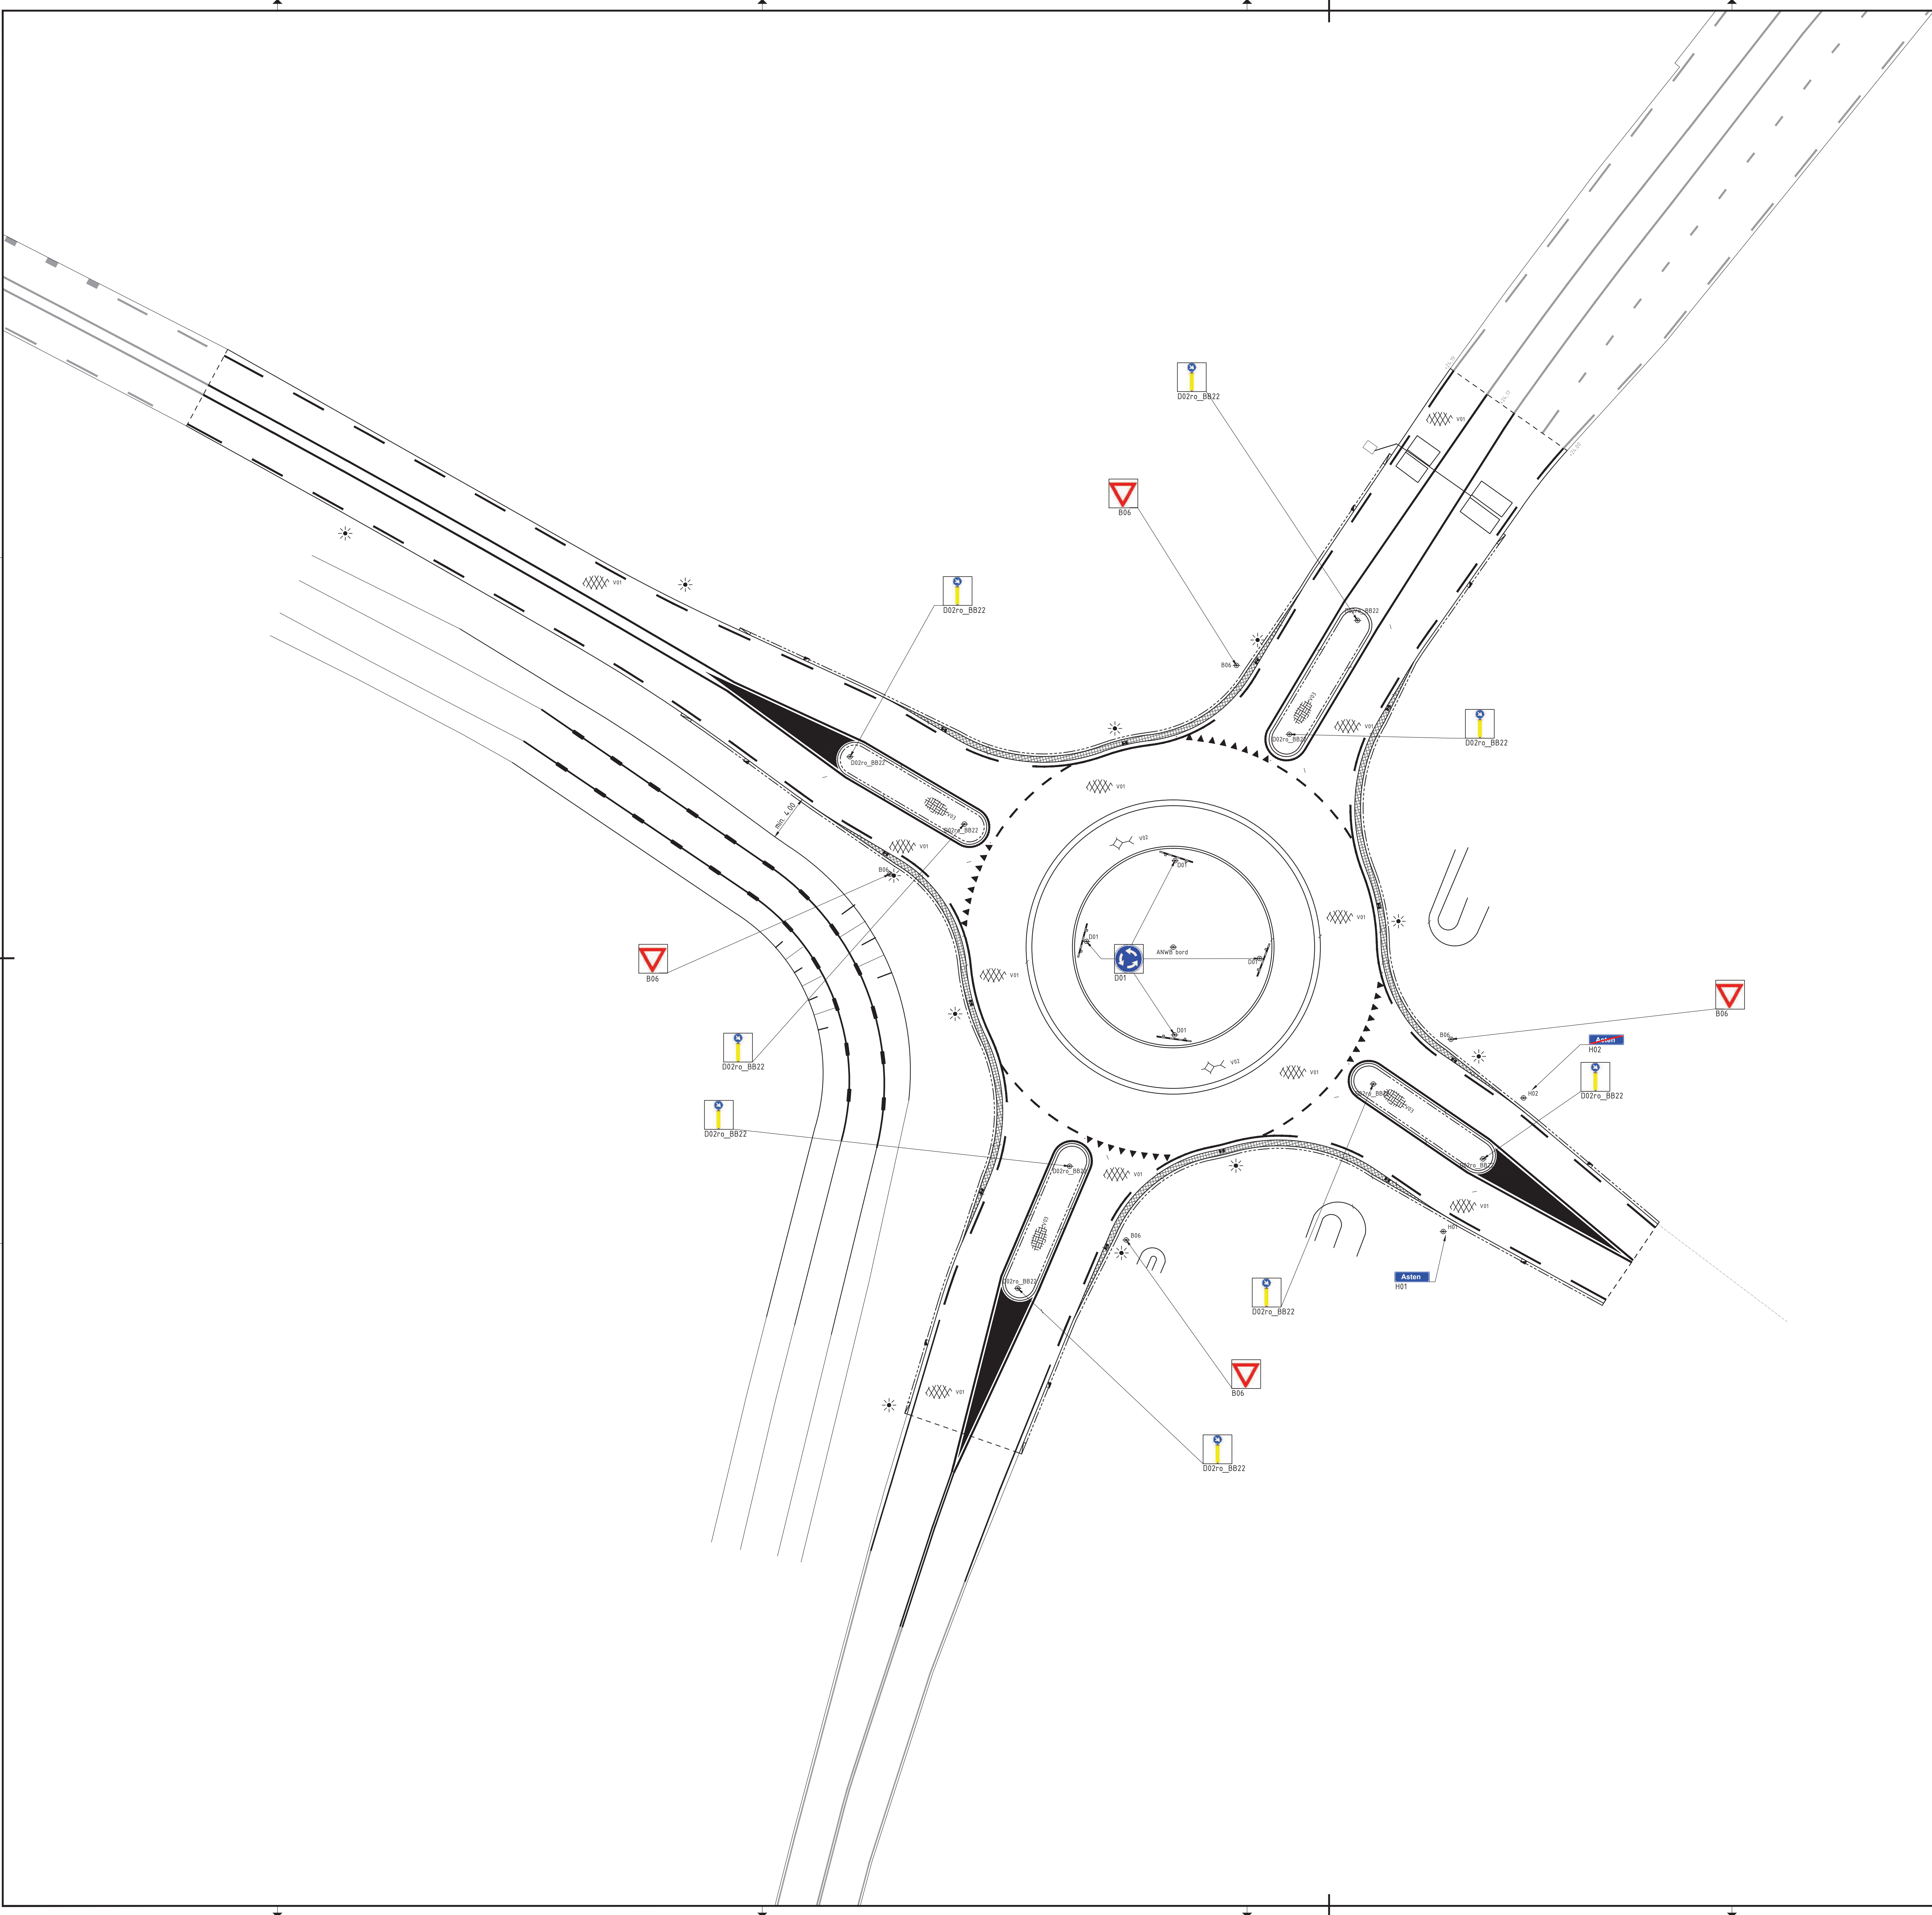

LEGENDA

- Bestaande situatie
- Kadastrale grens
- Nieuwe situatie inrichtingsplan Fiorapark
- As van de weg/aansluiting
- Materiaalscheiding
- Kantverharding
- RWS-band 115/225x250
- Verloopband RWS-band naar maaiveld
- Rammelstrook van printbeton
- Asfaltverharding
- Overrijdbare strook van prefab elementen
- Printbeton
- Lichtmast
- Straatkoek
- Trottoirkoek t.b.v. RWS-band
- Boom (bestaand)
- Nieuw talud watergang
- Aanbrengen beschoeiing, palen h.o.h. 0,30m lang 1,40m, planken 5,00x0,20x0,023m. Bovenkant beschoeiing gelijk aan de waterlijn
- Nieuw duiker

OPMERKINGEN:

VOOR PROFIELEN ZIE TEKENING NR. 120

Maten in meters, tenzij anders vermeld
Materiaalmaten in millimeters, tenzij anders vermeld
Hoogtematen in meters t.o.v. NAP

0 2 4 6 8m

Tauw
Postbus 1681
5602 BR Eindhoven
Telefoon (040) 232 15 59
www.tauw.nl

Opdrachtgever
Gemeente Asten
Project
Ronde Fiorapark
Onderwerp
Bestekstekening
Maaiveld inrichting

Documentnummer Blad van Documenttype

Datum 26-06-15
Gek. 0201
Doc.

Projectnummer 1228249 Tekeningnummer 100 Status DEFINITIEF Formaat A0

Misc. Aard der wijziging Datum Gek. Doc.

A
B
C
D

Y:\OL\ENT\T\1228249\CA02\dwg\1001102.dwg