


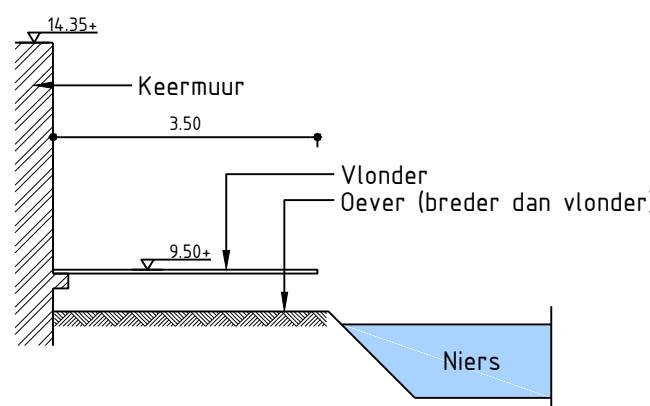


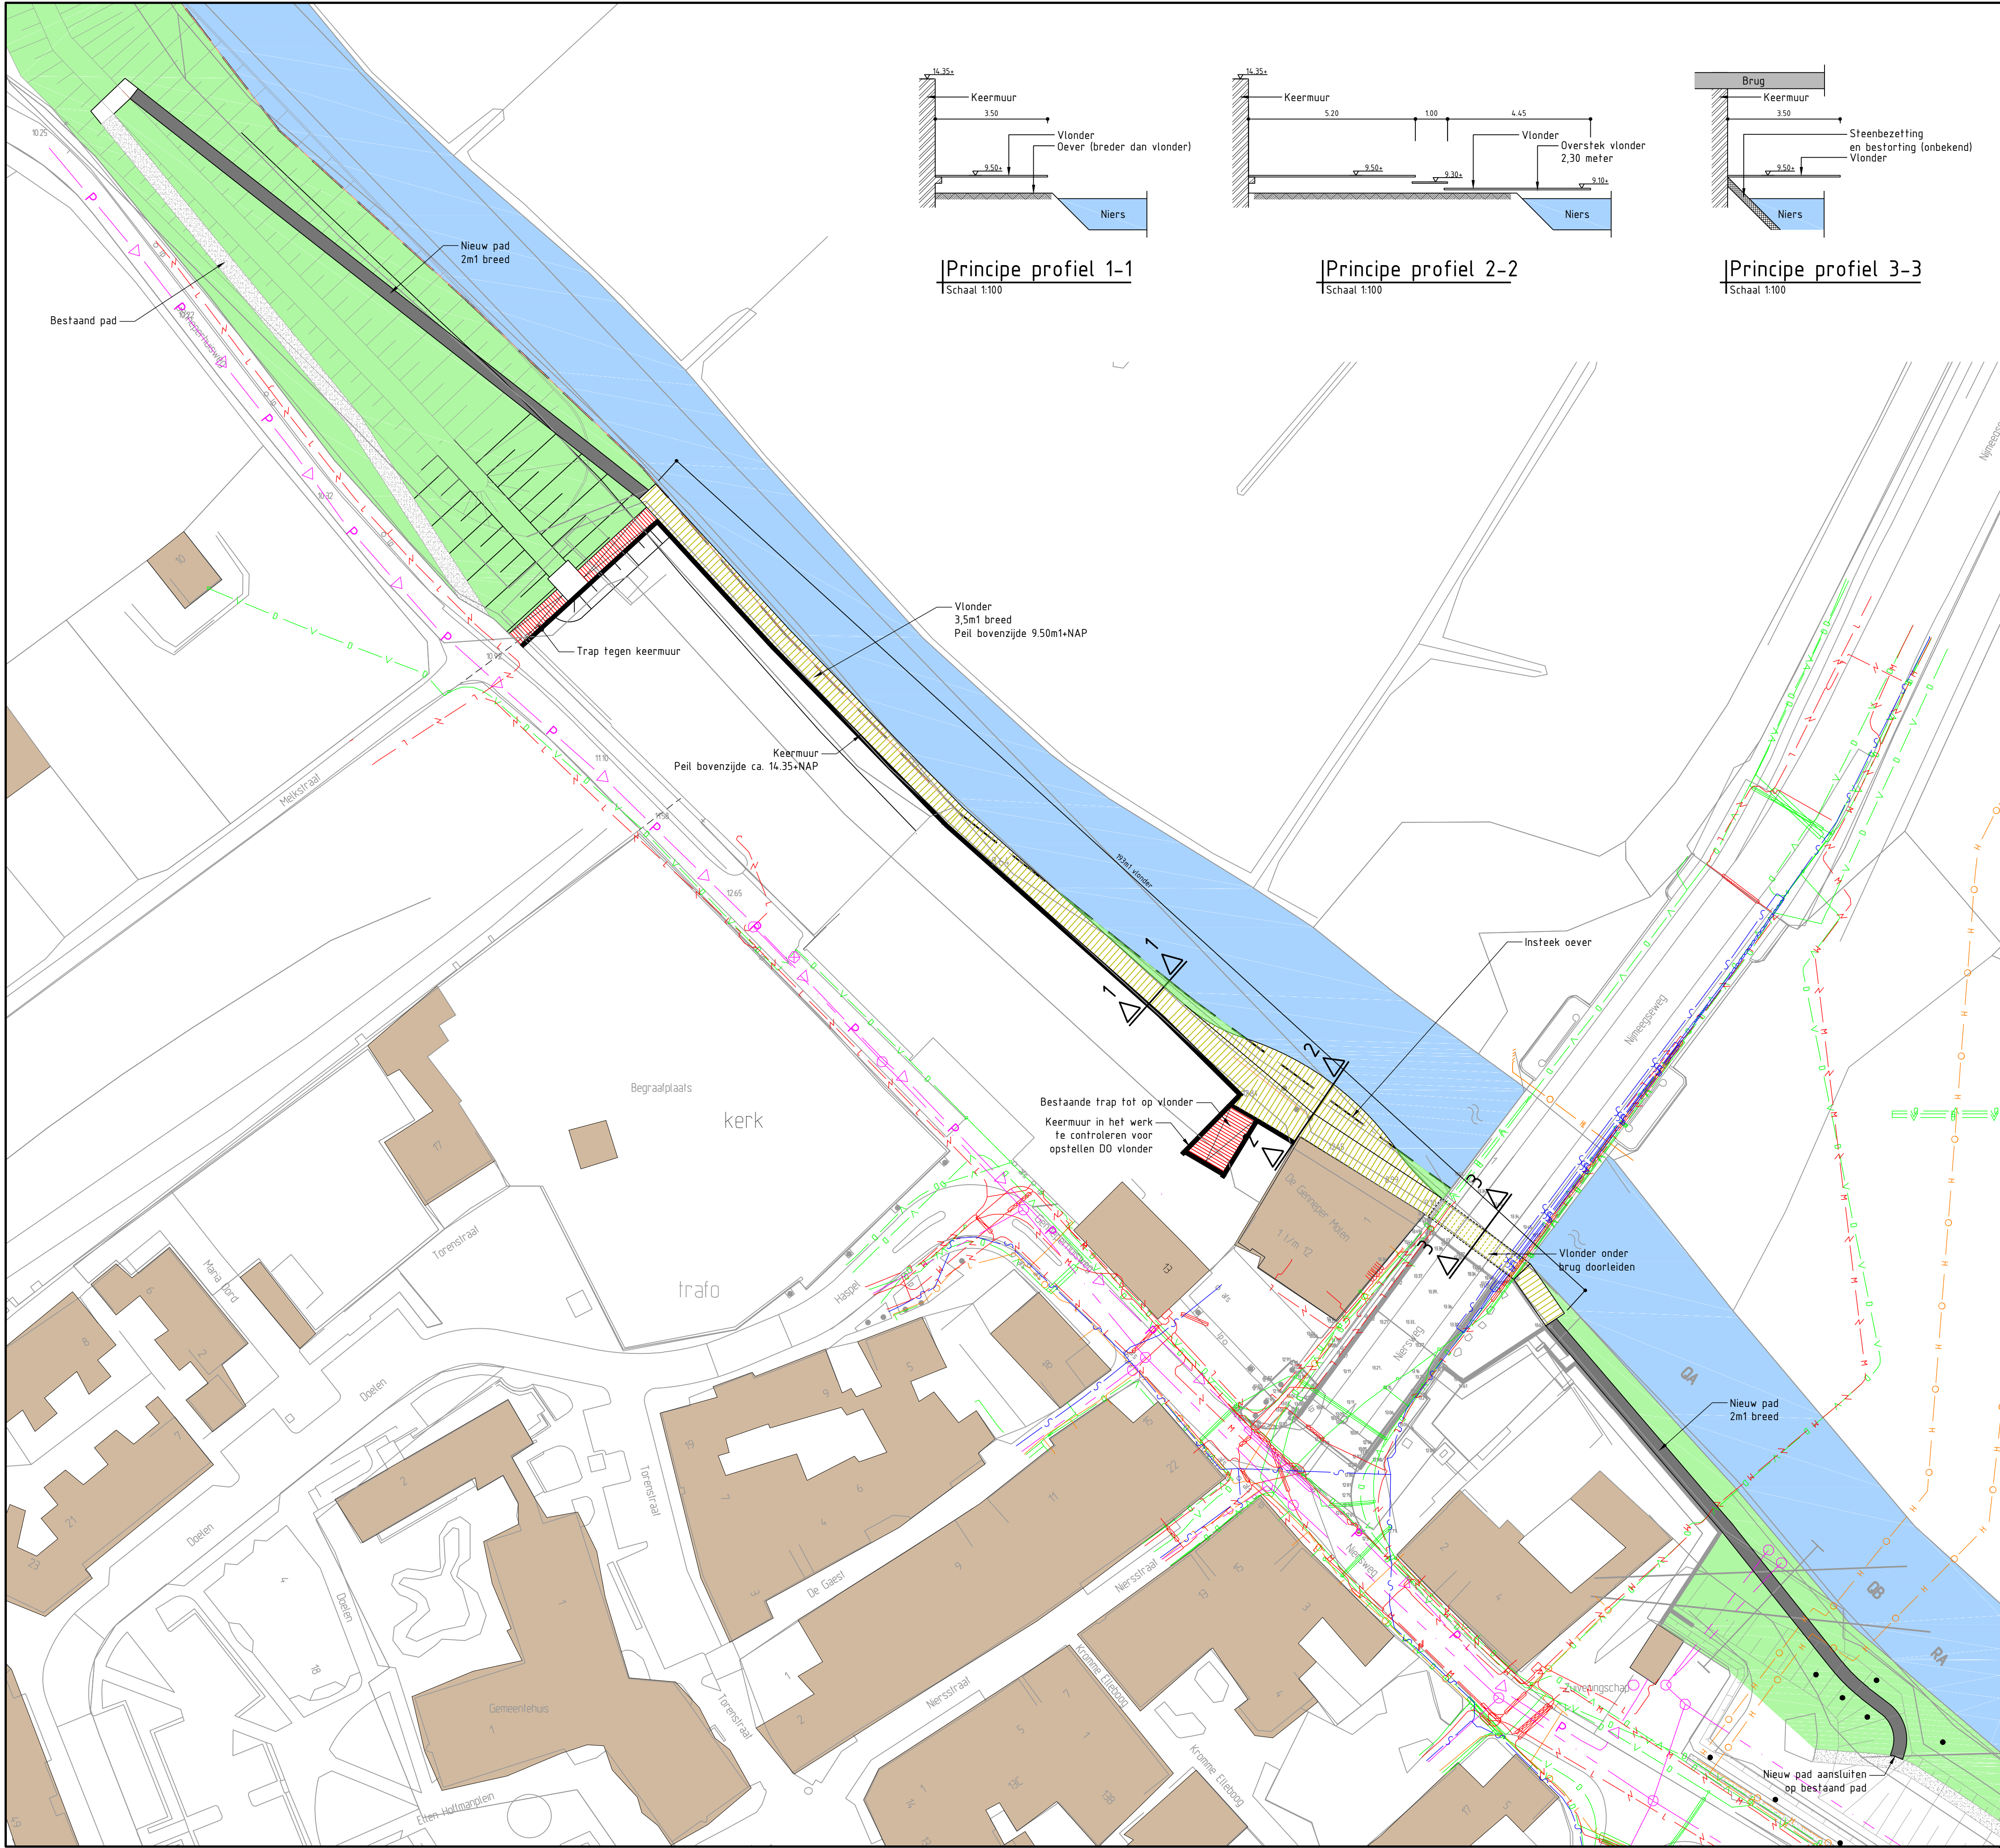

Principe profiel 1-1
Schaal 1:100

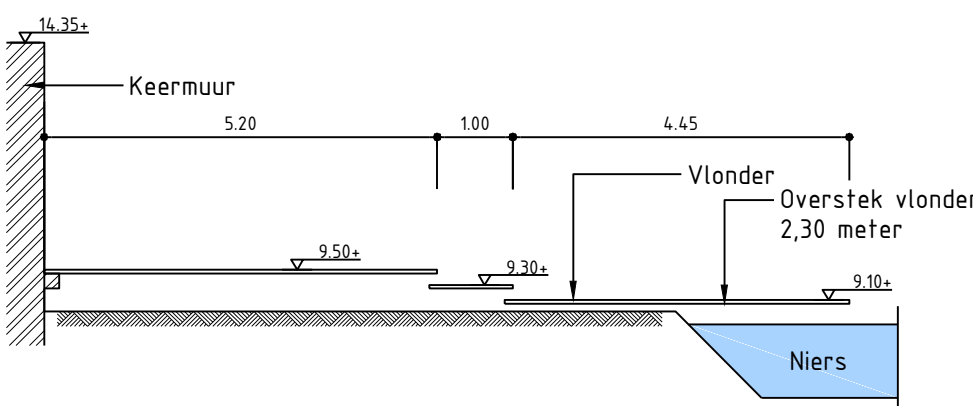

Principe profiel 2-2
Schaal 1:100

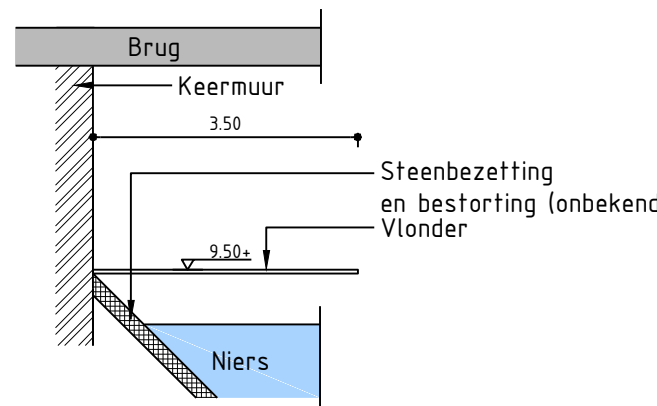

Principe profiel 3-3
Schaal 1:100

Verklaring

- Kademuur
- Bestaande boom
- Pad 200m1
- Bebouwing
- Water (Rivier de Niers)
- Trap
- Vlonder 350m1
- Bestaand pad
- Groen

Verklaring KLIC

- Datatransport
- Gas lage druk
- Gas hoge druk
- Middenspanning
- Laagspanning
- Riool vrijverval
- Riool onder druk
- Water

* Kabels- en leidingen zijn gevectoriseerde lijnen
Deze kunnen enigszins afwijken van het originele bestand

Afhankelijk van constructie vlonder alle
aansluitende objecten en raakvlak elementen
vooraf in het werk te controleren en inmeten

2	05-04-2016	Aanpassing vlonder	PSA	HVH	HVH
1	21-03-2016	Aanpassing vlonder	PSA	HVH	HVH
0	11-12-2014		BJ	HVH	HVH
Versie	Datum	Omschrijving	Opsteller	Par.	Verificatie

Gemeente Gennep

Project: Ontwerp vlonder Gennepmolen	Schaal: 1:500
Onderdeel: Situatie	Formaat: A1
Behorende bij doc.nr.:	
Fase:	
Projectnr.: GEN230-0138	
Tekeningnr.: 2015-0002	

Hambakenwetering 5-J 's Hertogenbosch
Pb 2309 5202 CH 's Hertogenbosch
T 088-3366333 F 088-3366099

Schoolstraat 8 Herten
Pb 14 6040 AA Roermond
T 088-3366333 F 088-3366099

kragten
ADVISEURS
ONTWERPERS
INGENIEUR

