


# Straatprofiel Burgemeester van Woelderenlaan

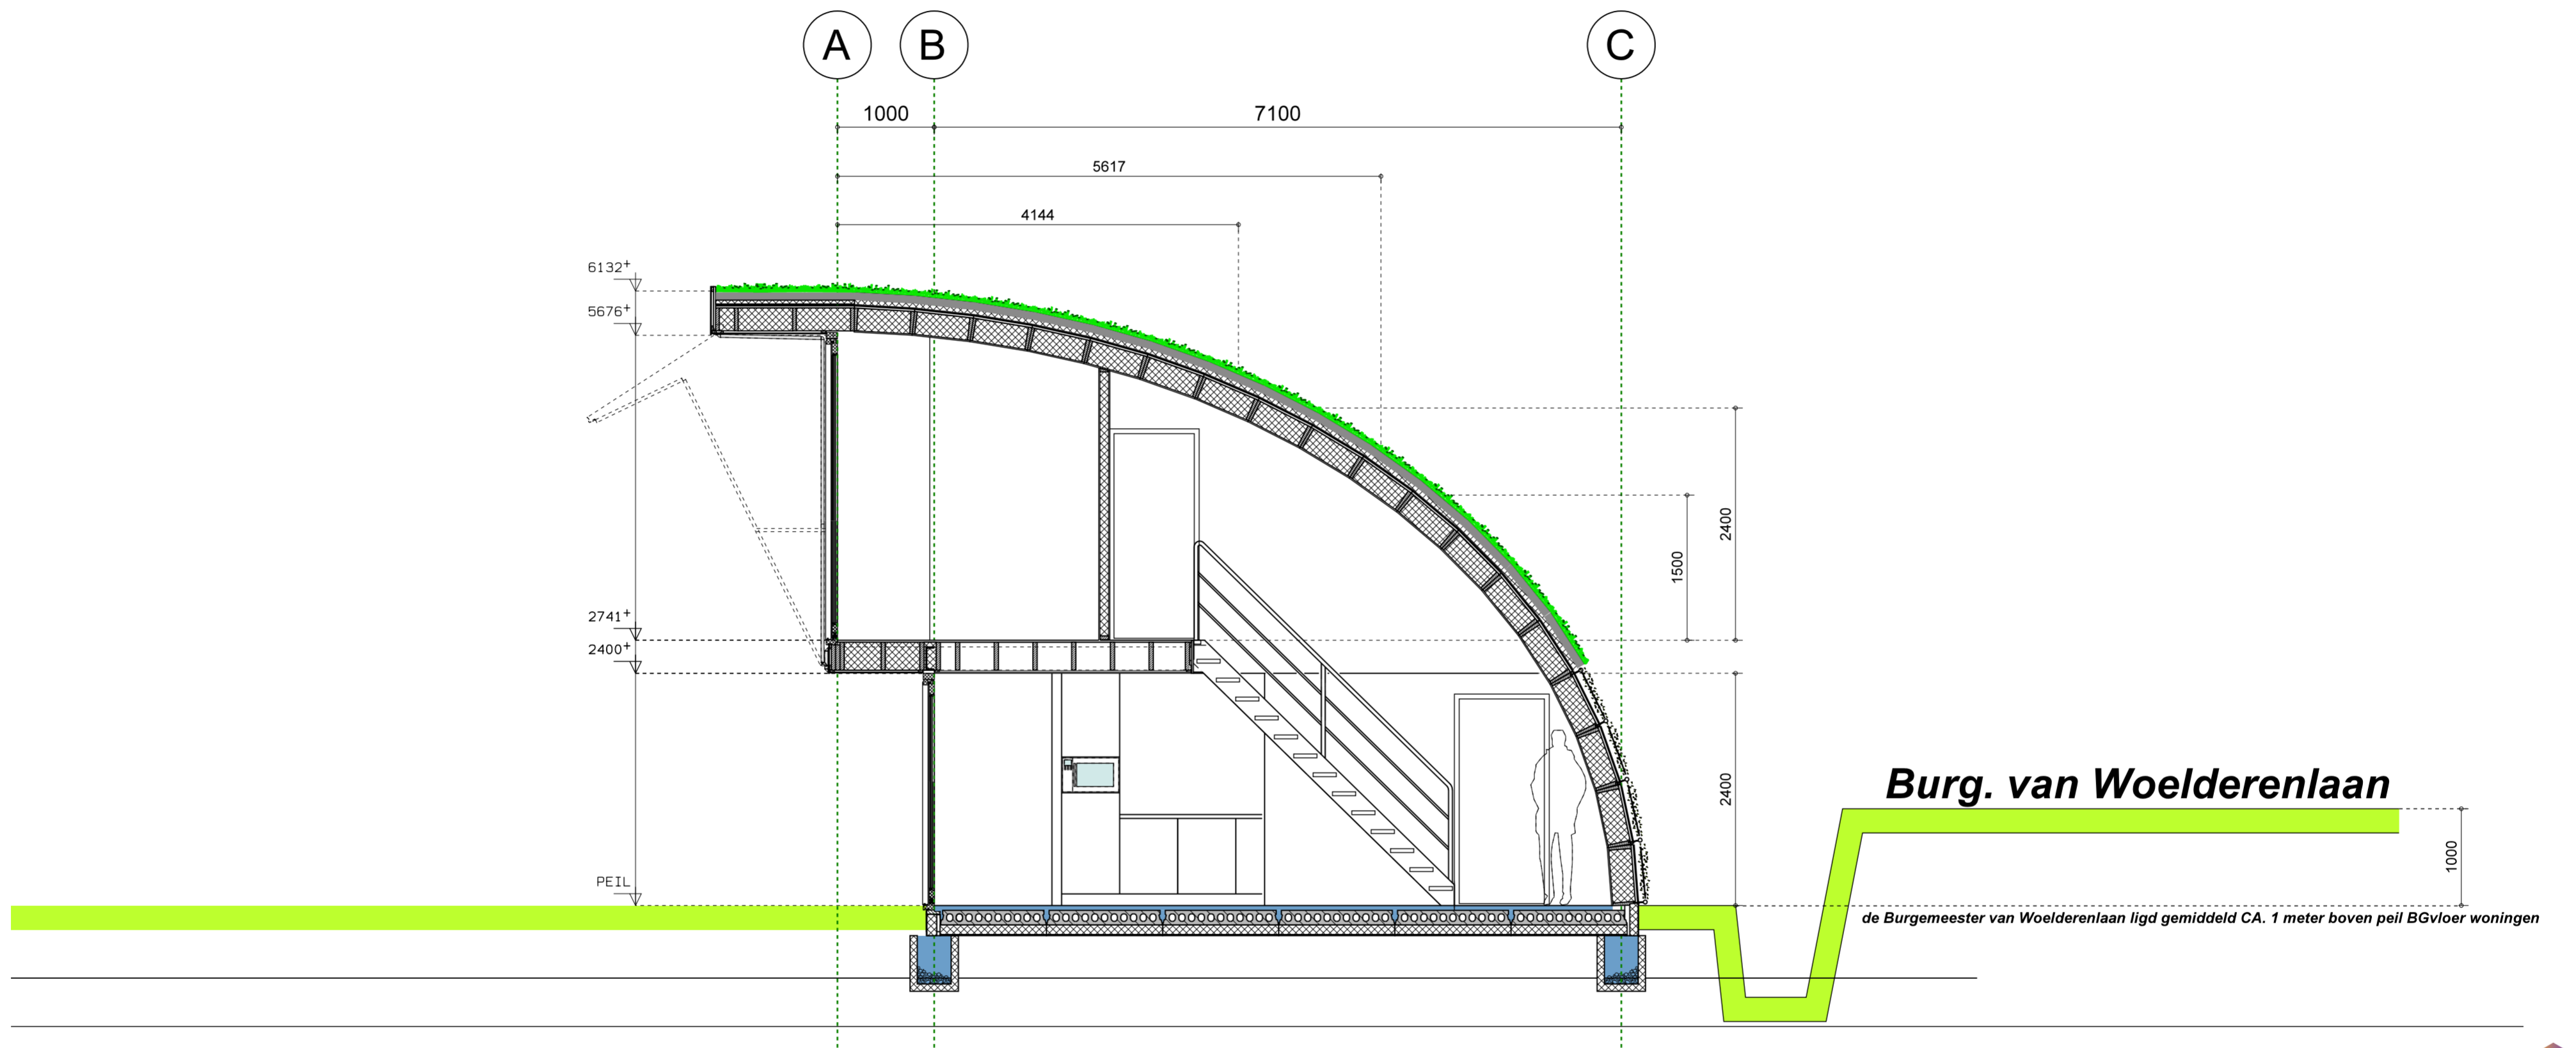

in samenwerking met: **dhr. F.D.G. Prins**  
Architect BNA / BNI



OPDRACHTGEVER : **Camping de Nolle te Vlissingen**  
PROJECT : **12 recreatiewoningen te Vlissingen**  
BOUWADRES : **Burgemeester van Woelderenlaan 5 Vlissingen**

GETEKEND: **BENJAMIN STEENBEEK**  
TELEFOON: **+0031630717126**  
DATUM: **05 November 2015**

ONDERWERP : **Bestektekening: Profiel burgemeester van Woelderenlaan**

status :	<b>VOORLOPIG</b>	rev :	1.	wijziging :	-	datum :	<b>16-01-2016</b>	status :	<b>voorlopig</b>
schaal :	<b>1:250</b>	2.	-	-	-	-	-	-	-
formaat :	<b>A2</b>	3.	-	-	-	-	-	-	-
		4.	-	-	-	-	-	-	-

