


### DWARSPROFIEL

Schaal 1:100

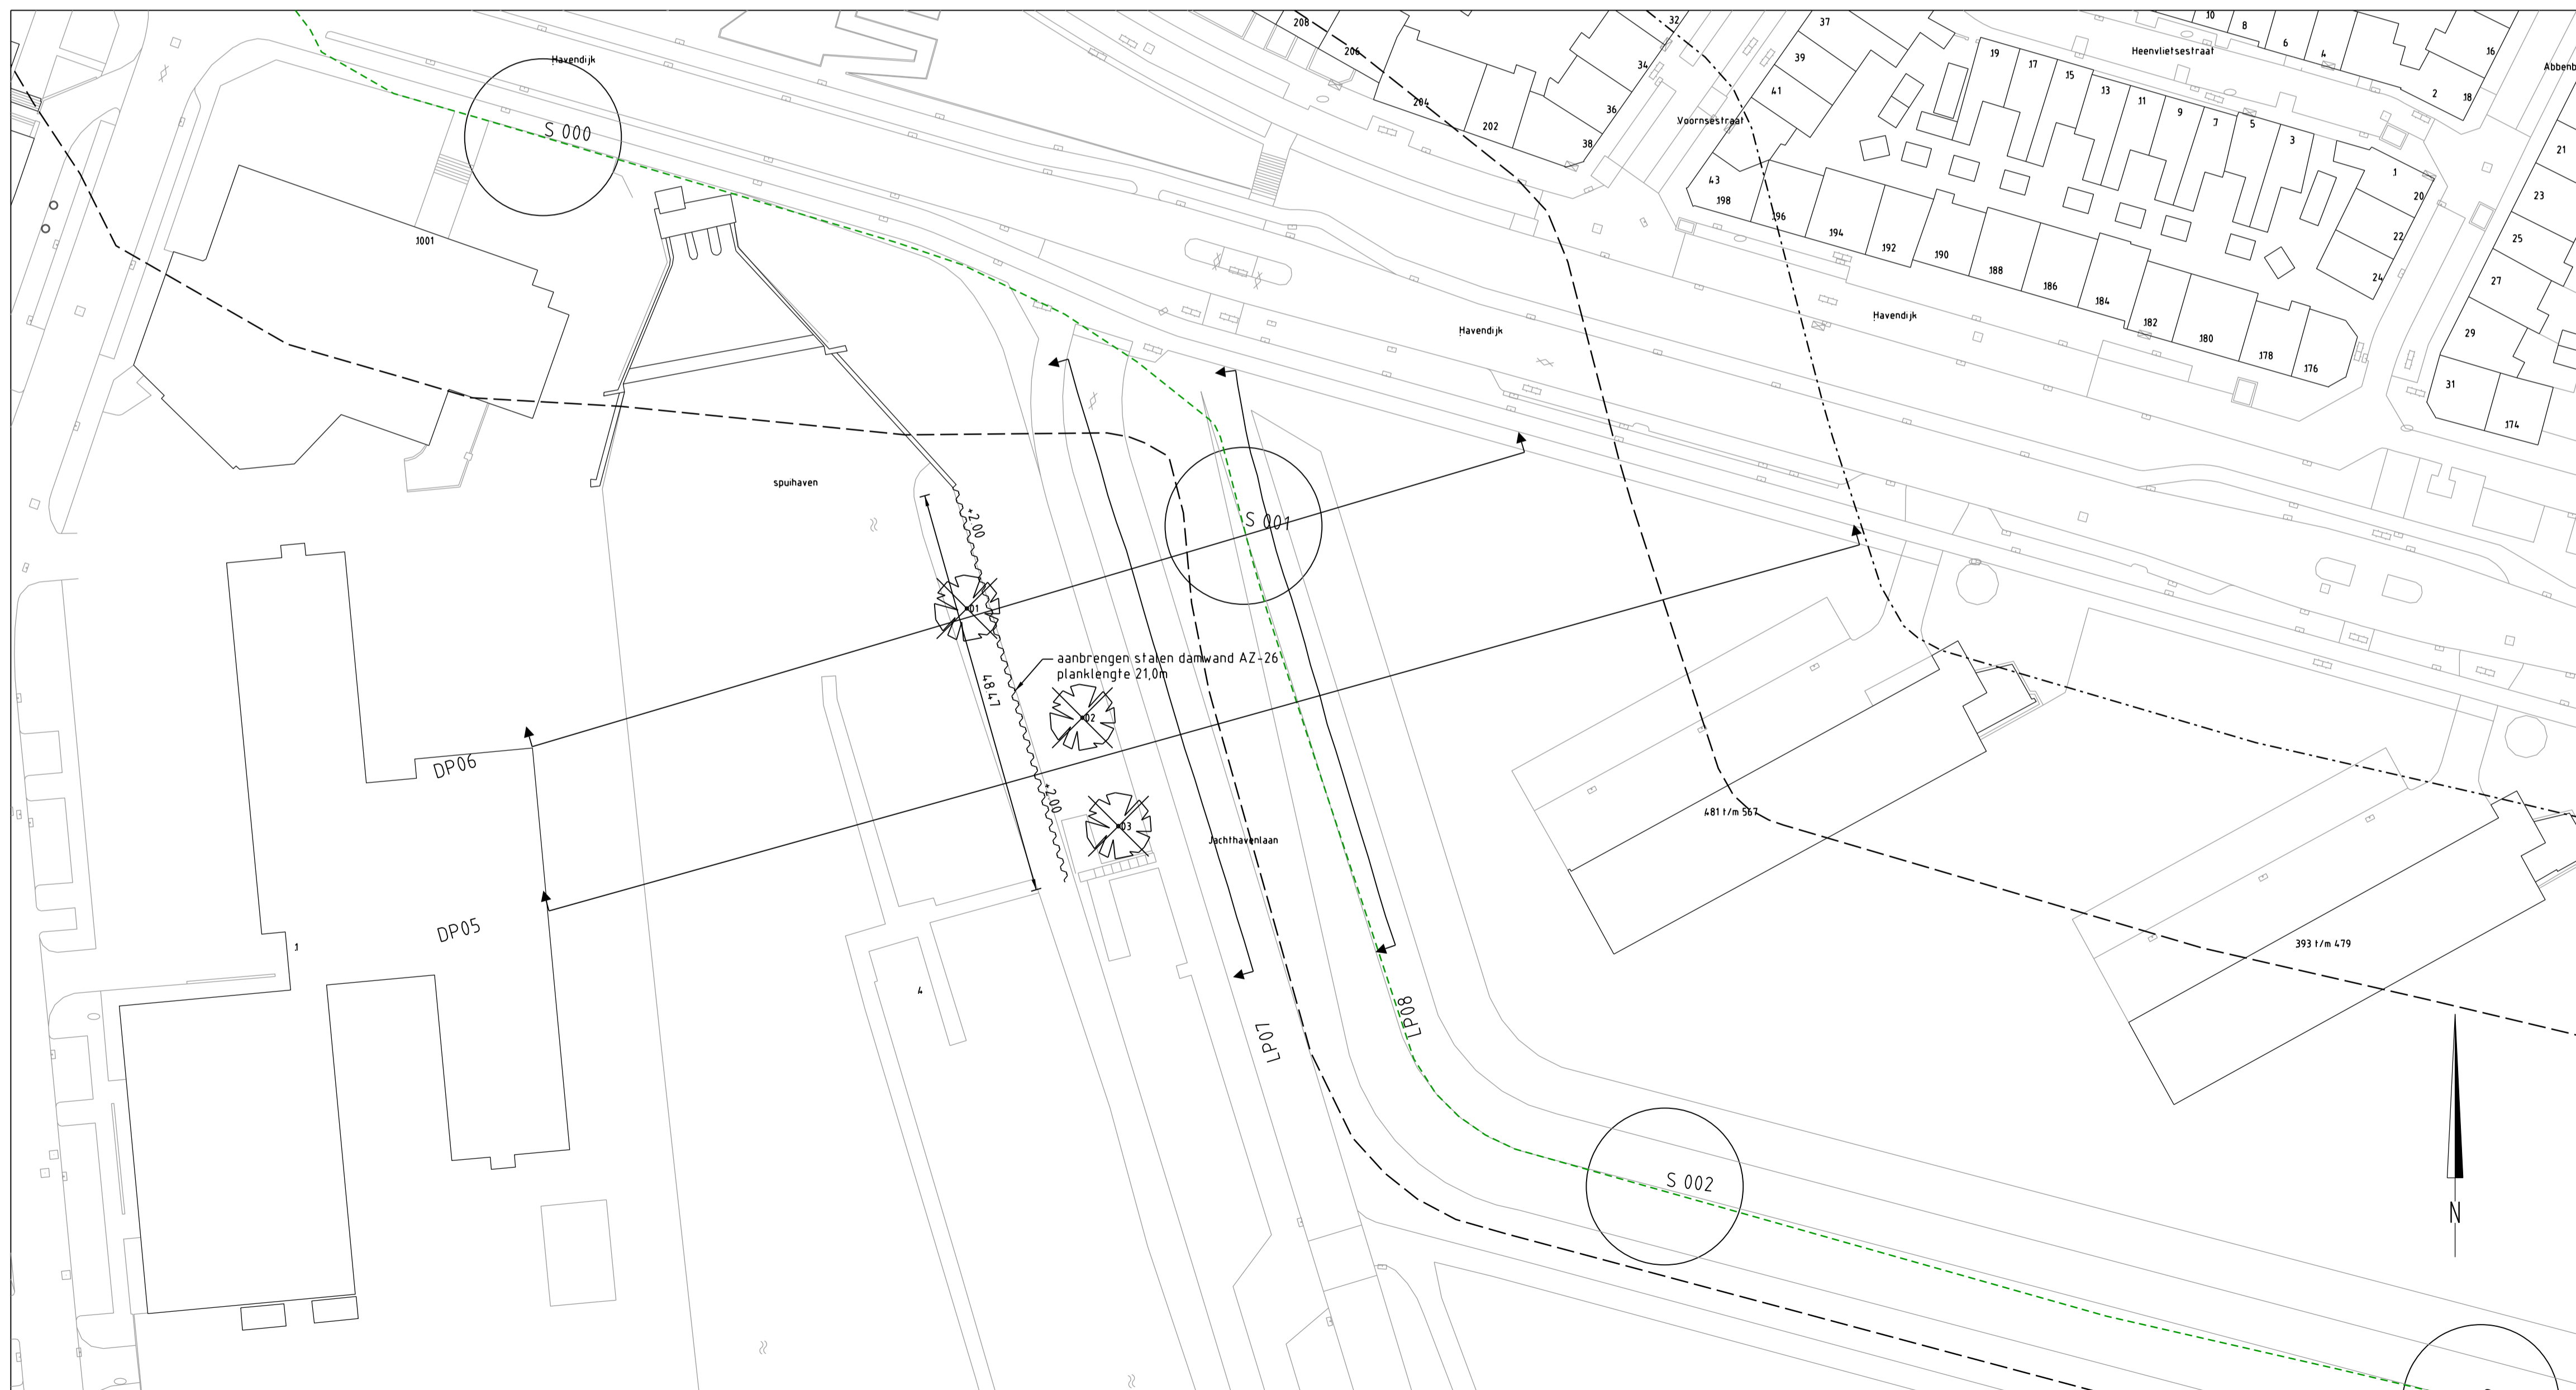

### BOVENAANZICHT

Schaal 1:500

### LEGENDA

#### BESTAANDE SITUATIE

- Bestaande situatie
- Bebouwing
- Water
- Dwarsprofiel DP06
- Dijkpaal S 0030

#### TE VERWIJDEREN

- Te verwijderen boom

#### Leggerzonering (lijnen)

- Buitenruinlijn
- Waterstaatswerk
- Beschermingszone
- Profiel van vrije ruimte

#### NIEUWE SITUATIE

- Stalen damwandscherm

#### PROFIELEN

- Maaiveld/harde bodem
- Water
- Ontgraven
- Gras
- Asfaltverharding (bestaand)
- Dijktafelhoogte
- Dijktafelhoogte 100 jaar

Maten in meters, tenzij anders vermeld  
Diameters in millimeters, tenzij anders vermeld  
Hoogtematen in meters t.o.v. N.A.P., tenzij anders vermeld

A	22-02-2016	J. Patlaya	Te verwijderen bomen
Wjz.	Datum	Get.	Omschrijving:

Project: <b>Dijkverbetering Delflandsedijk</b> Opdrachtgever: <b>Hoogheemraadschap van Delfland</b> Omschrijving: <b>Nieuwe situatie stalen damwandscherm</b> <b>Situatie en dwarsprofiel</b>	Besteknummer:  Gec. (projectleider) Gec. (controleur)
---	---

 Waterviligheid en waterbouw Elektronikaweg 2, 2628 XG Delft Postbus 5094, 2600 GB Delft T +31 15 750 18 00 W www.rps.nl	Projectnummer: NC1404116 Projectleider: B. Bosch-Stalenberg Auteur: R. van der Loos Fase: VO Logo opdrachtgever:	Formaat: A1 Schaal: 1:100 / 1:500 Status: Concept Datum: 08-02-2016 Blad: 1 van 1 bladen Nummer: 14040116-001 Wjz: A
---	--	--