


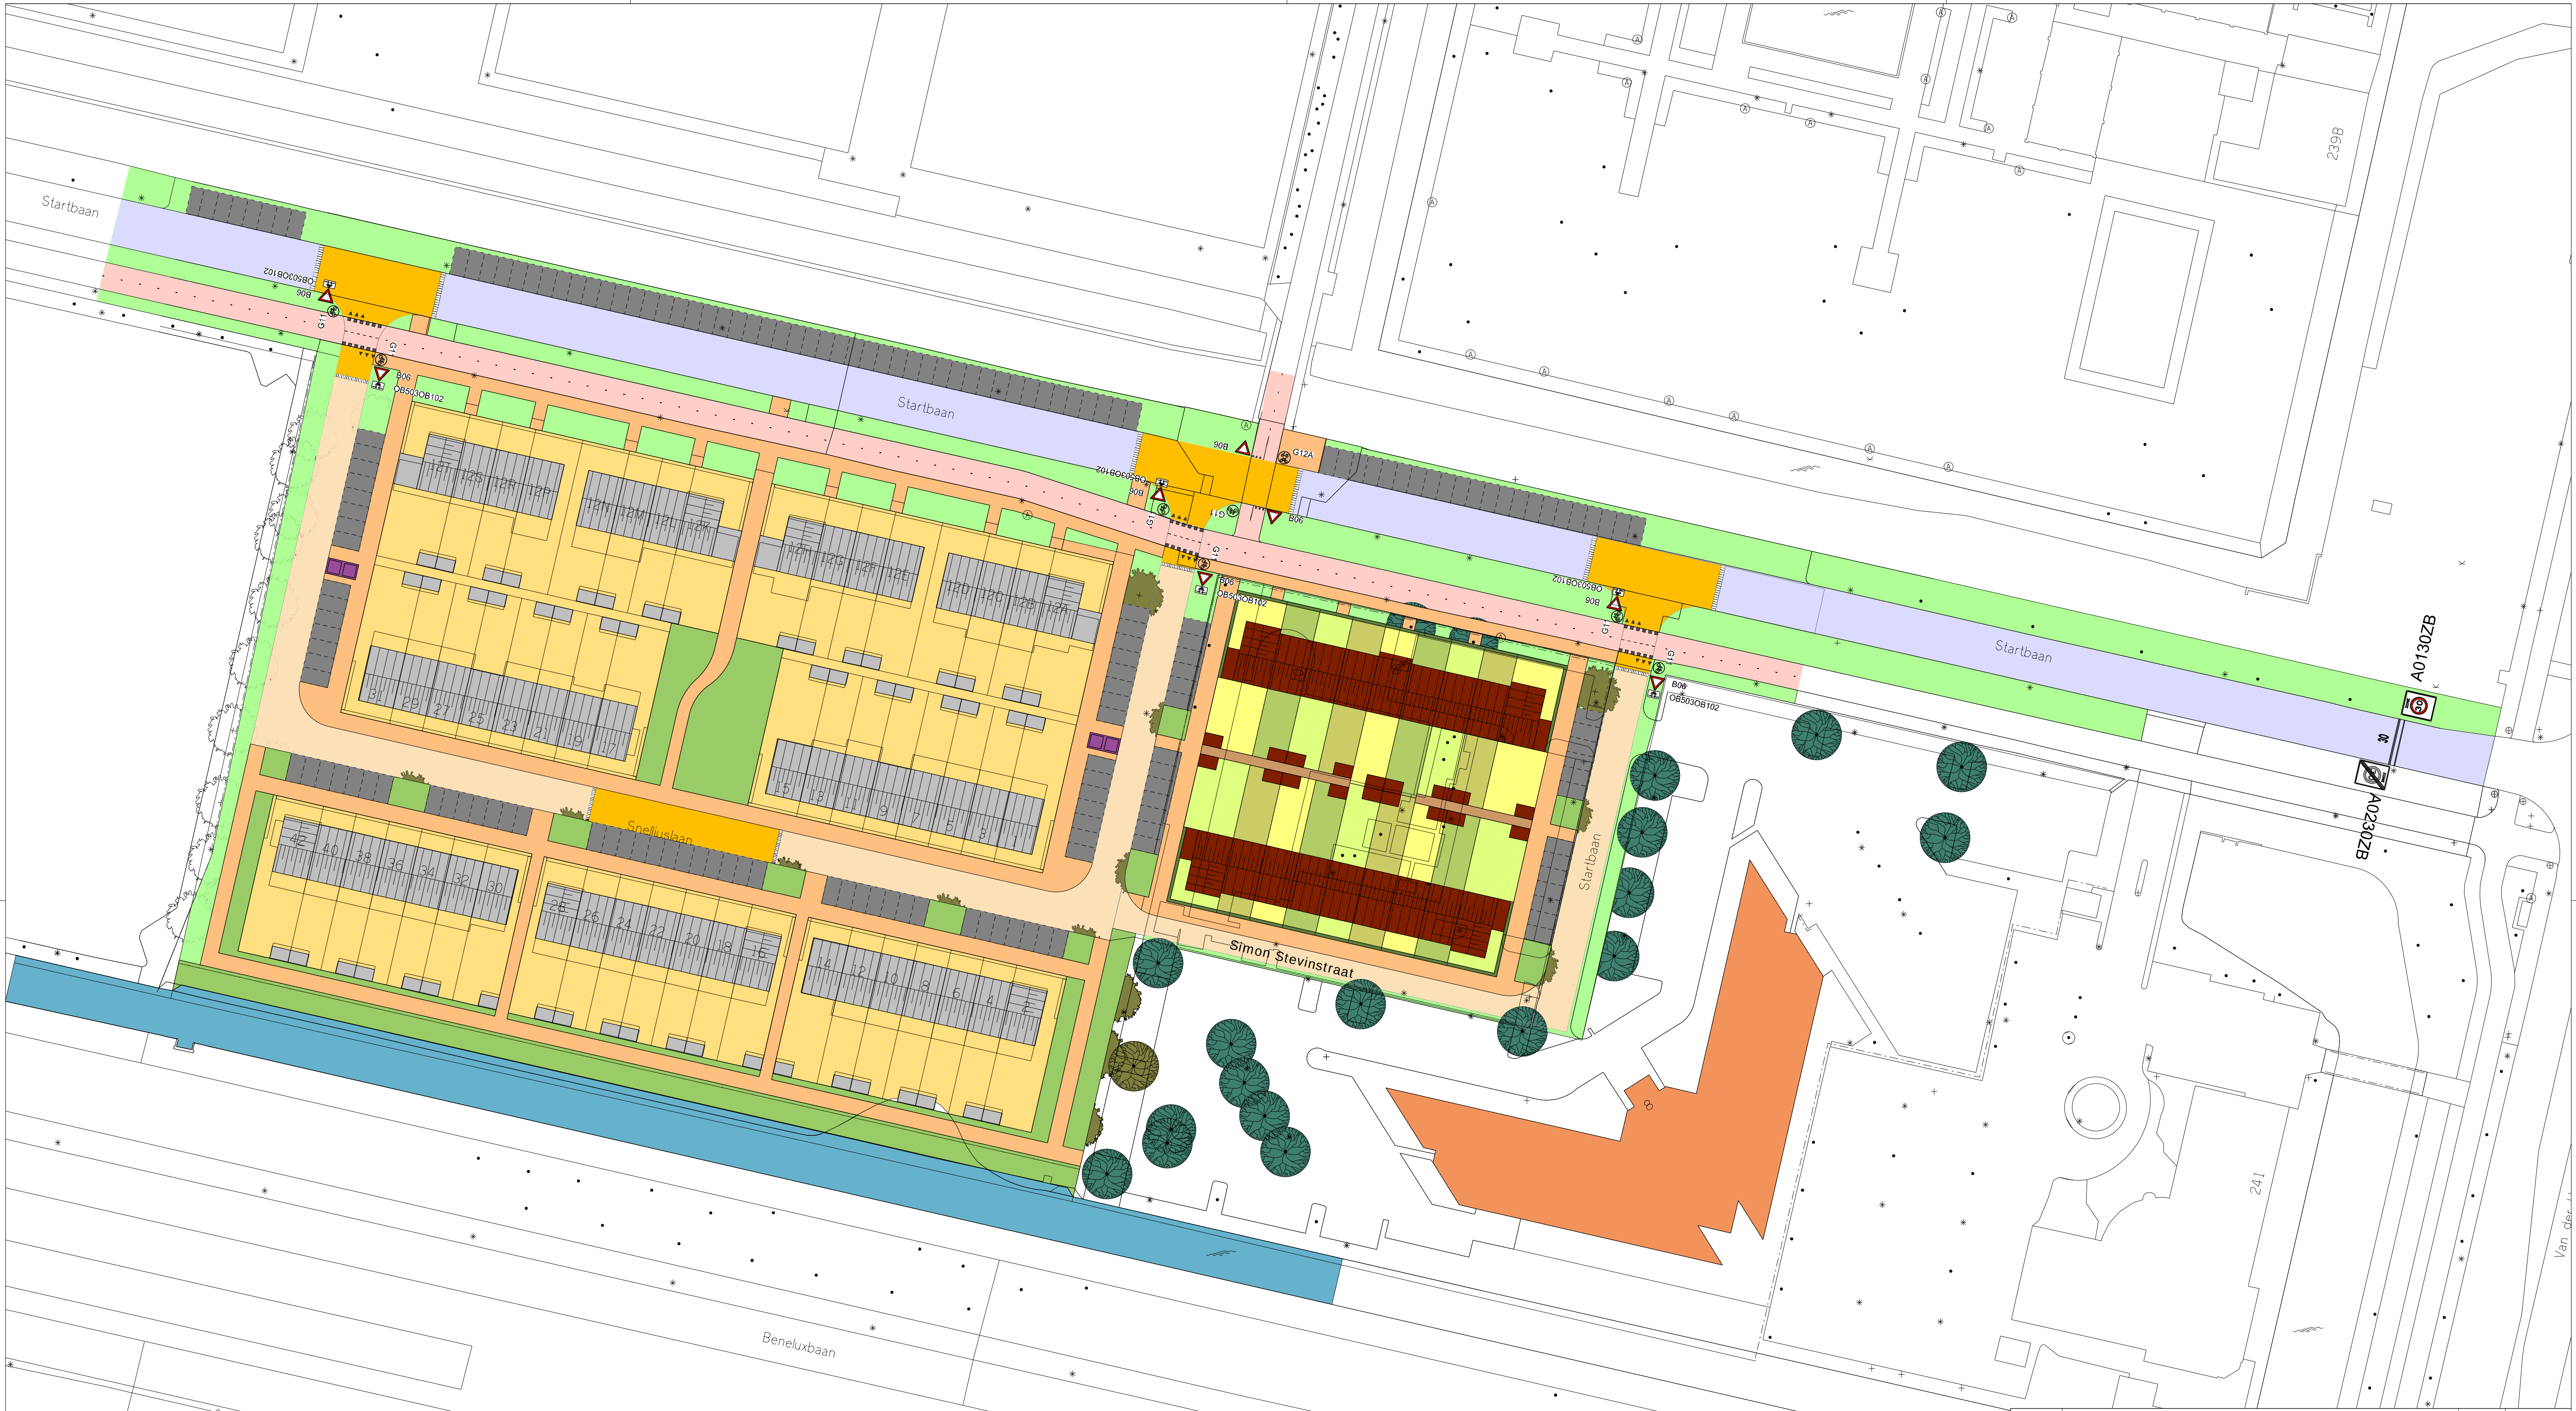

E			
D			
C			
B			
A			
wijziging	omschrijving	door	datum
Gemeente  Amstelveen			
Ingenieursbureau		Vorbereiding & Realisatie	
Laan Nieuwer-Amstel 1, 1182 JR Amstelveen, Postbus 4, 1180 BA Amstelveen, T (020) 540 49 11, F (020) 540 41 62			
project	: Herichting Startbaan west		
onderwerp	: Afwaardering tot 30km/uur-zone		
datum	: 14 juli 2016	bestandsnaam : -	
getekend	: RS	dienstjaar : 2016	formaat : A1 schaal : 1:500
projectleider	: PG	besteknummer : -	
gezien	: PG	status : Definitief	tek.nr. : R&B-V-2016-123
goedgekeurd	: PG		