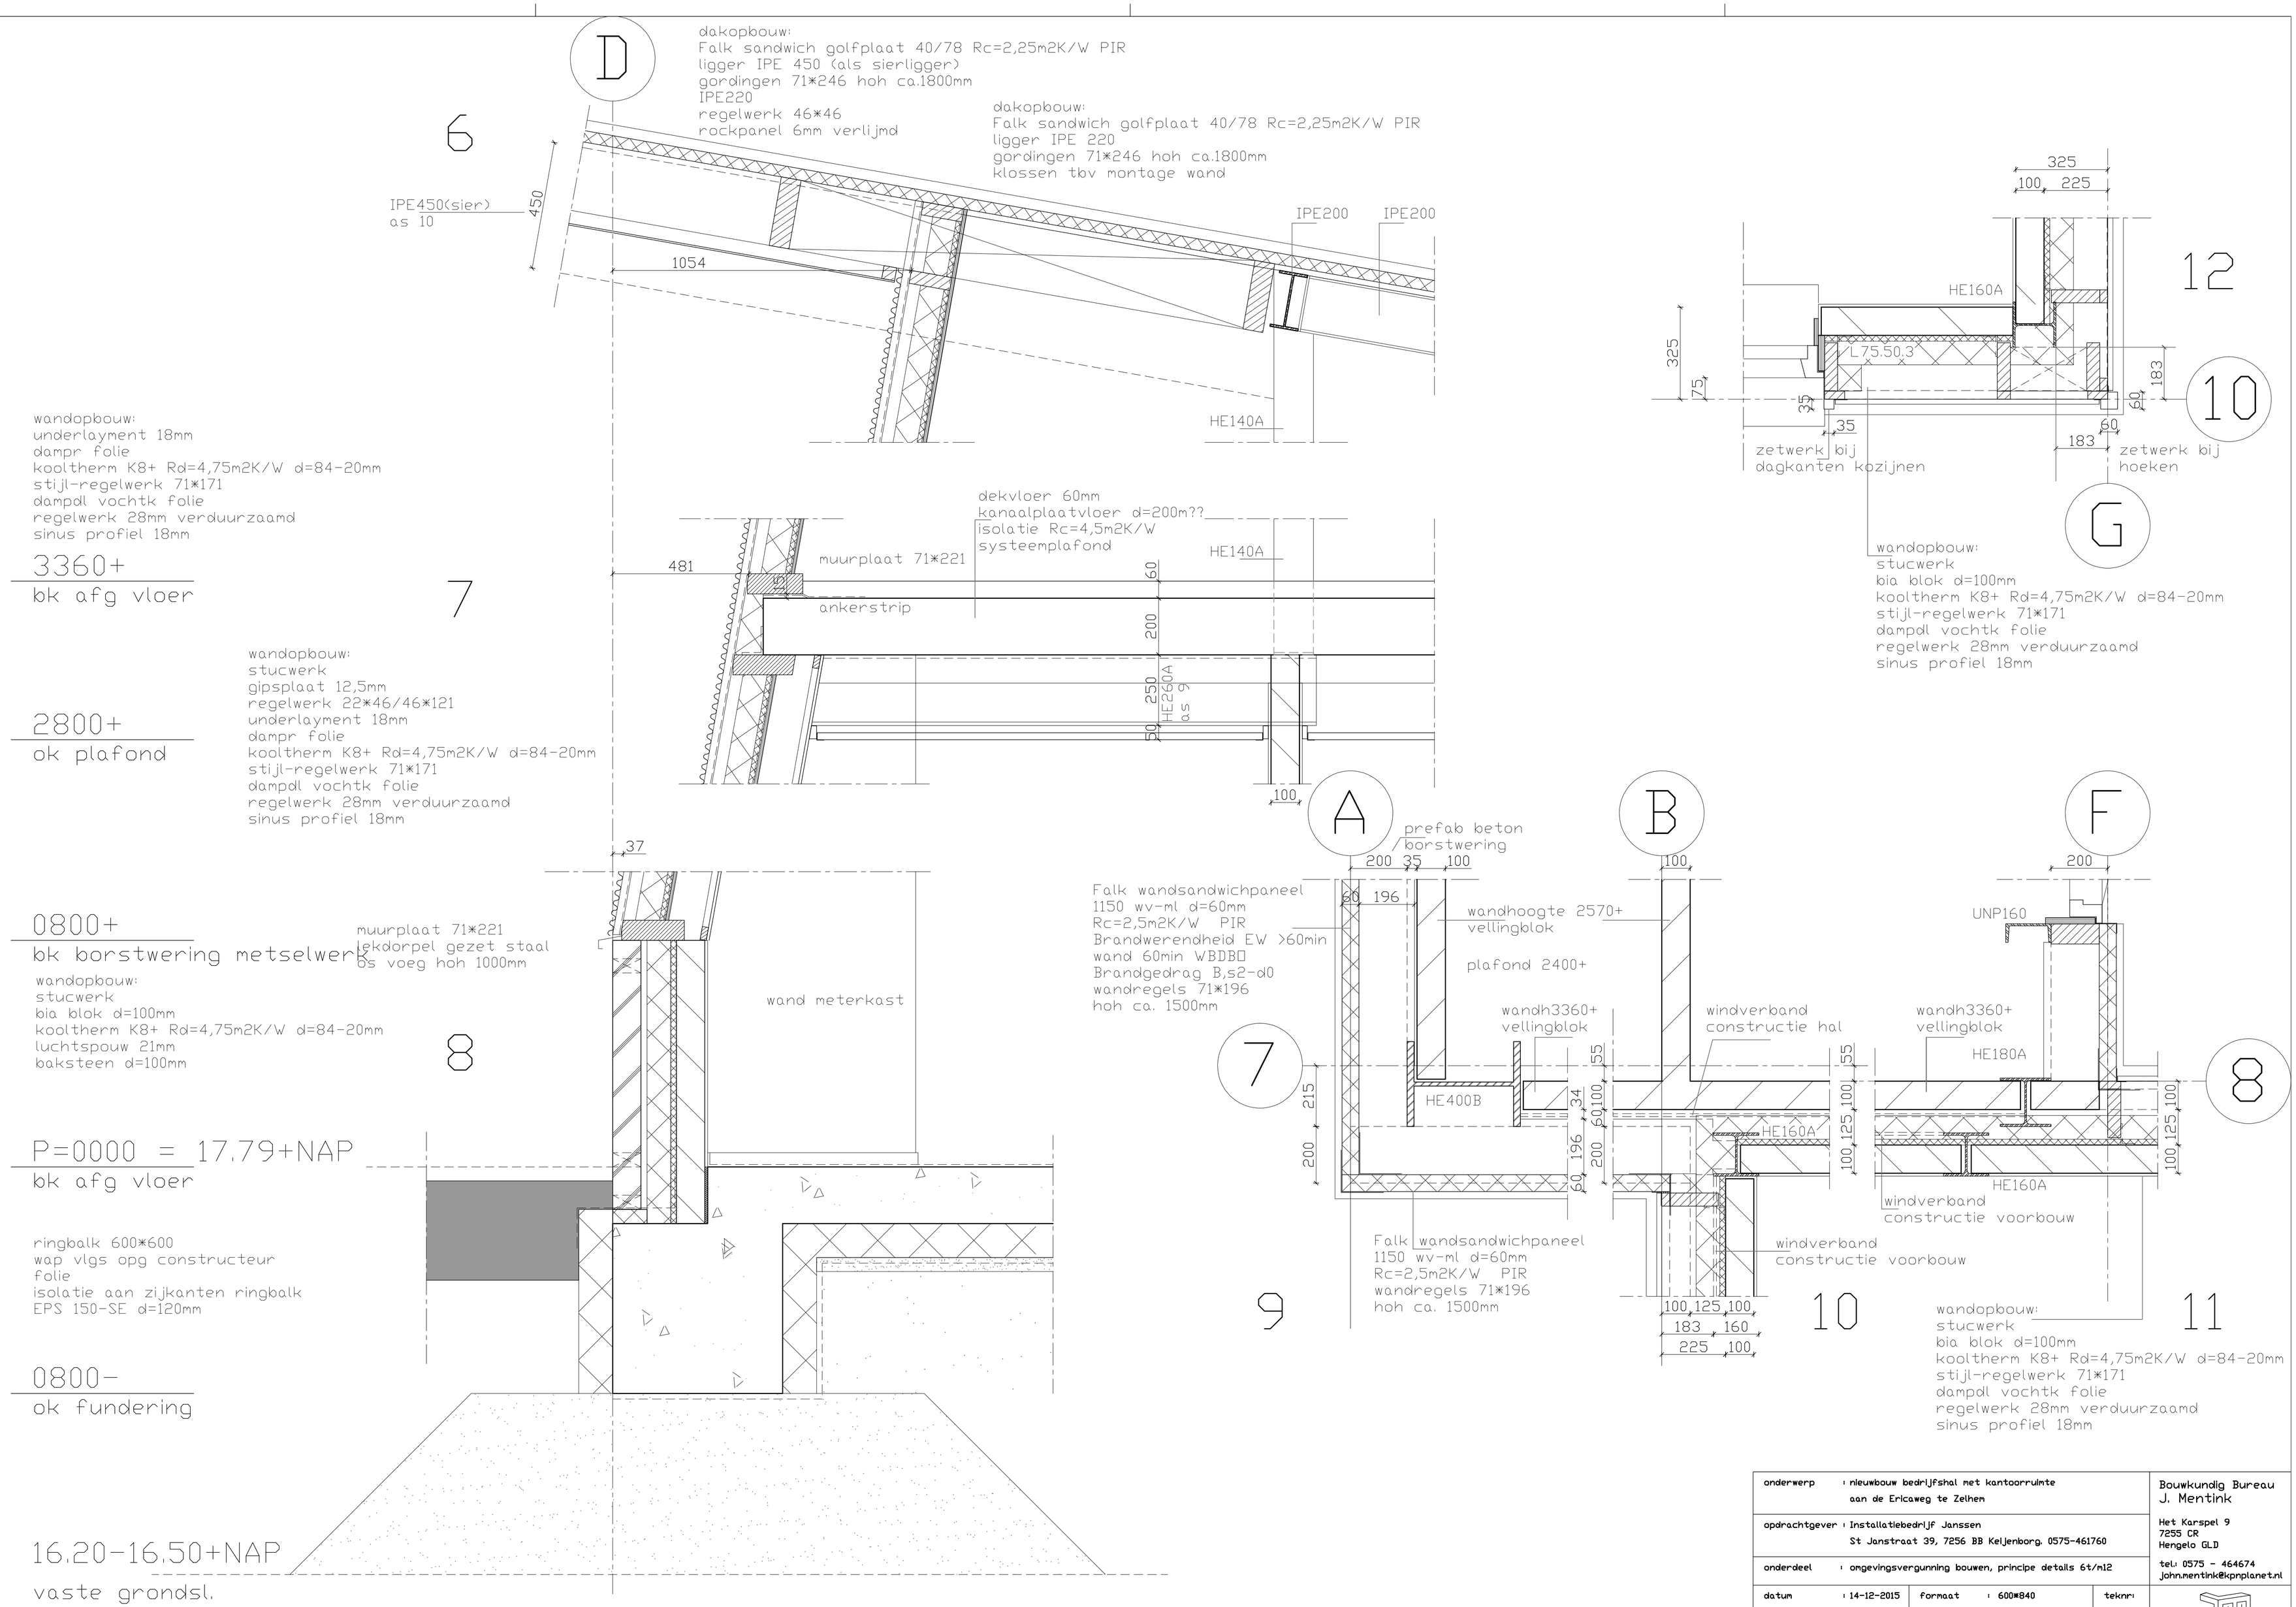

onderwerp	: nieuwbouw bedrijfshal met kantoorruimte aan de Ericaweg te Zelhem		Bouwkundig Bureau J. Mentink
opdrachtgever	: Installatiebedrijf Janssen St Janstraat 39, 7256 BB Keijenborg. 0575-461760		Het Karspel 9 7255 CR Hengelo GLD
onderdeel	: omgevingsvergunning bouwen, principe details 6t/m12		tel: 0575 - 464674 john.mentink@kpnplanet.nl
datum : 14-12-2015	formaat : 600*840	teknr:	
schaal : 1:10	getekend : J. mentink	BA.04	

Deze tekening en ontwerp blijven eigendom van Bouwkundig Bureau J. Mentink en mogen niet zonder schriftelijke toestemming gekopieerd en/of aan derden ter inzage worden gegeven noch t.b.v. derden worden geben