



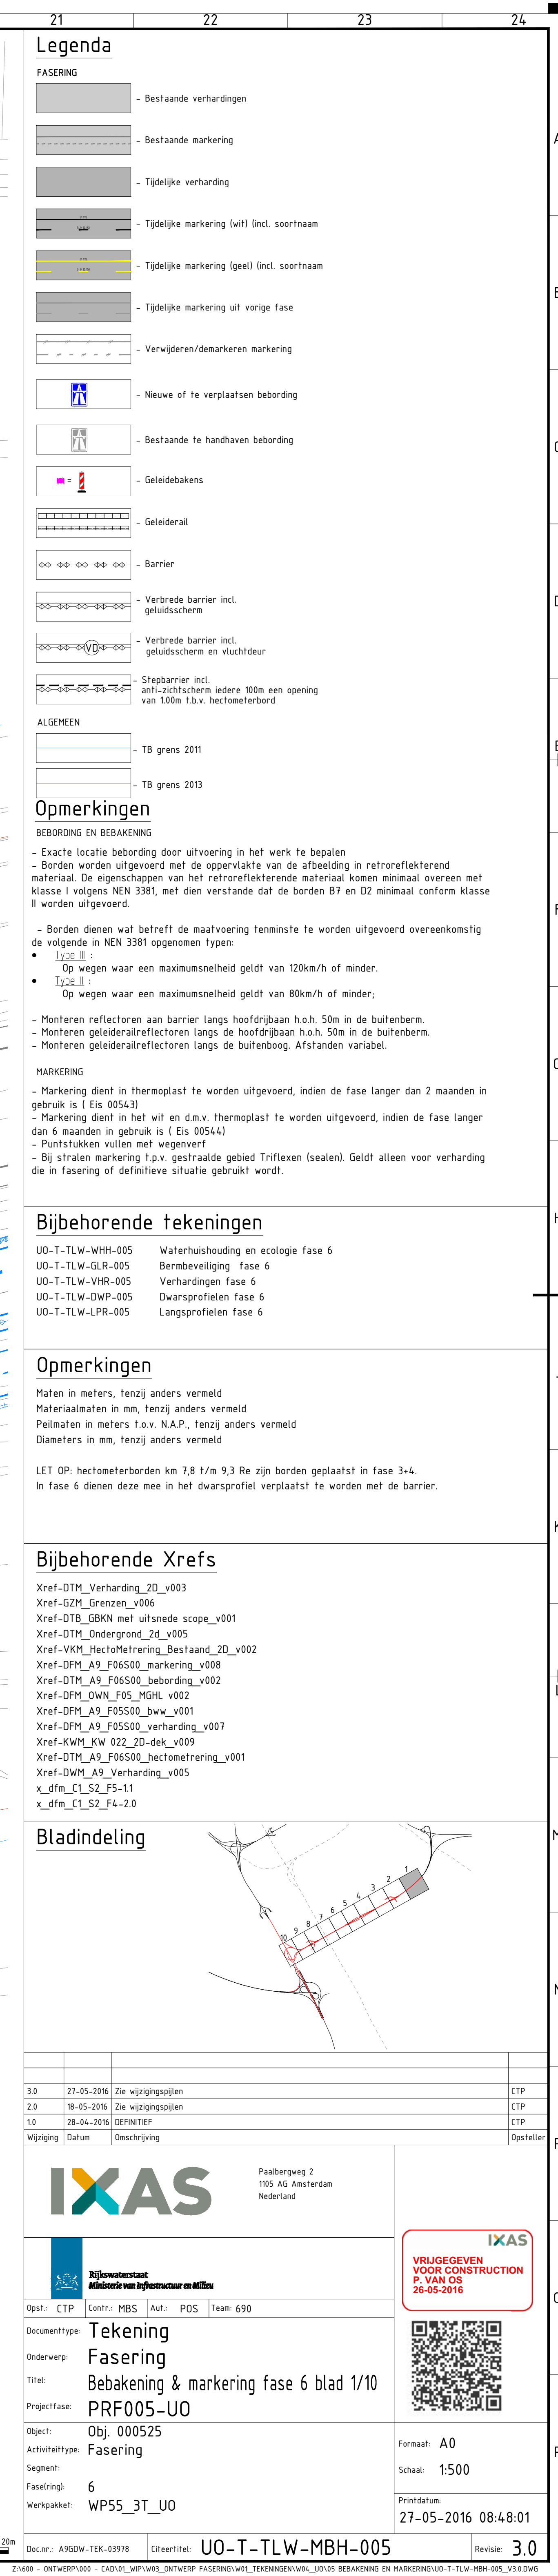

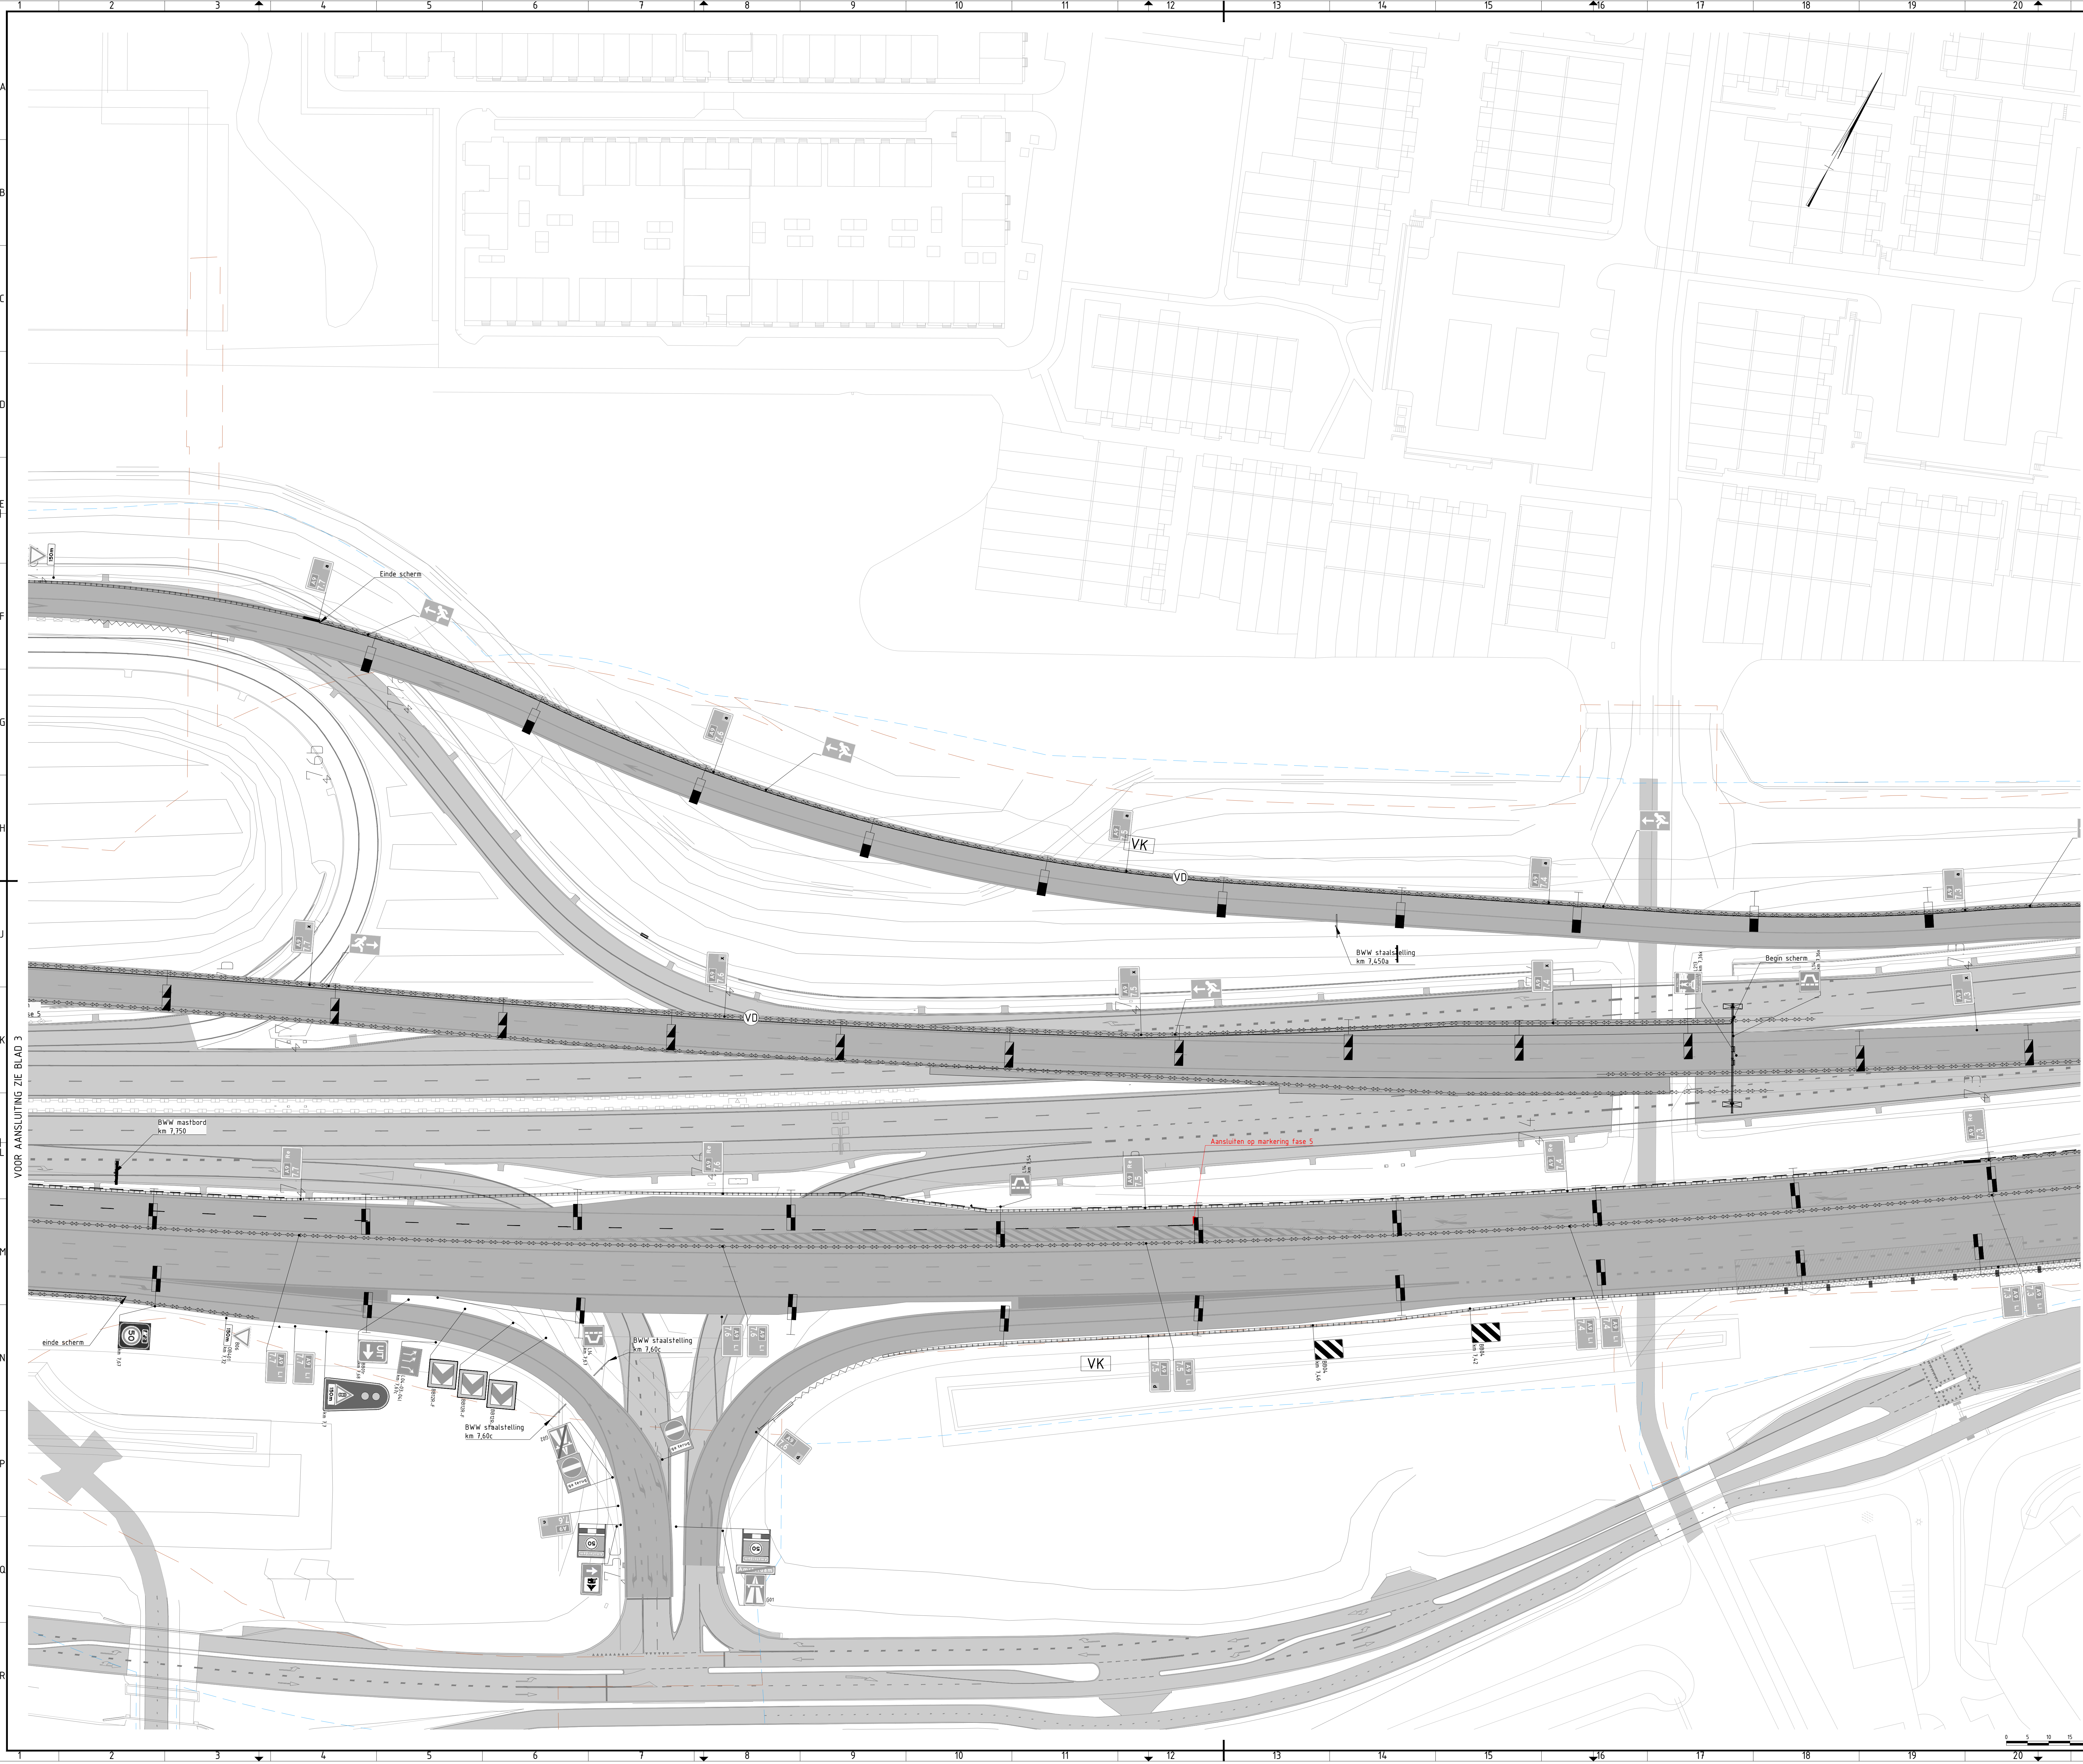

Legenda

- FASERING**
- Bestaande verhardingen
 - Bestaande markering
 - Tijdelijke verharding
 - Tijdelijke markering (wit) incl. soortnaam
 - Tijdelijke markering (geel) incl. soortnaam
 - Tijdelijke markering uit vorige fase
 - Verwijderen/demarkeren markering
- BEBOORDING**
- Nieuwe of te verplaatsen bebording
 - Bestaande te handhaven bebording
- GELEIDEBAKENS**
- Geleiderail
 - Barrier
 - Verbrede barrier incl. geluidsscherm
 - Verbrede barrier incl. geluidsscherm en vluchtover
 - Stapbarrier incl. geluidsscherm en vluchtover
- ALGEMEEN**
- TB grens 2011
 - TB grens 2013

Opmerkingen

- BEBOORDING EN BEBAKING**
- Exacte locatie bebording door uitvoering in het werk te bepalen
 - Borden worden uitgevoerd met de oppervlakte van de afbakening in retroreflecterend materiaal. De eigenschappen van het retroreflecterende materiaal komen minimaal overeen met klasse I volgens NEN 3381, met dien verstande dat de borden B7 en D2 minimaal conform klasse II worden uitgevoerd.
 - Borden dienen wat betreft de maatvoering tenminste te worden uitgevoerd overeenkomstig de volgende in NEN 3381 opgenomen typen:
 - Type 1 : Op wegen waar een maximumsnelheid geldt van 120km/h of minder;
 - Type 2 : Op wegen waar een maximumsnelheid geldt van 80km/h of minder;
 - Monteren reflectoren aan barrier langs hoofdrijbaan h.o.h. 50m in de buitenberm.
 - Monteren geleiderailreflectoren langs de hoofdrijbaan h.o.h. 50m in de buitenberm.
 - Monteren geleiderailreflectoren langs de buitenboeg. Afstanden variabel.
- MARKERING**
- Markering dient in thermoplast te worden uitgevoerd, indien de fase langer dan 2 maanden in gebruik is (Eis 00543)
 - Markering dient in het wit en d.m.v. thermoplast te worden uitgevoerd, indien de fase langer dan 6 maanden in gebruik is (Eis 00544)
 - Puntstukken vullen met wegverf
 - Bij straalmarkering t.p.v. gestraalde gebied Triflexen (sealen). Geldt alleen voor verharding die in fasering of definitieve situatie gebruikt wordt.

Bijbehorende tekeningen

- UO-T-TLW-WHH-005 Waterhuishouding en ecologie fase 6
- UO-T-TLW-GLR-005 Bembeveiliging fase 6
- UO-T-TLW-VHR-005 Verhardingen fase 6
- UO-T-TLW-DWP-005 Dwarsprofielen fase 6
- UO-T-TLW-LPR-005 Langsprofielen fase 6

Opmerkingen


- Maten in meters, tenzij anders vermeld
- Materiaalmaten in mm, tenzij anders vermeld
- Peilmaten in meters t.o.v. N.A.P., tenzij anders vermeld
- Diameters in mm, tenzij anders vermeld

LET OP: hectometerborden km 7.8 t/m 9.3 Re zijn borden geplaatst in fase 3.4. In fase 6 dienen deze mee in het dwarsprofiel verplaatst te worden met de barrier.

Bijbehorende Xrefs

- Xref-DTH_Verharding_20_v003
- Xref-GZH_Grenzen_v006
- Xref-DTH_GBK met uitsnede scope_v001
- Xref-DTH_Ondergrond_20_v005
- Xref-VKH_Hectometerring_Bestand_20_v002
- Xref-DPH_A9_F06500_markering_v009
- Xref-DTH_A9_F06500_bebording_v002
- Xref-DPH_DWL_F05_MGH_v002
- Xref-DPH_A9_F05500_dwk_v001
- Xref-DPH_A9_F05500_verharding_v007
- Xref-KWH_KW_022_20-dek_v009
- Xref-DTH_A9_F06500_hectometring_v001
- Xref-DWH_A9_Verharding_v005
- x_dfm_C1_S2_F5-1
- x_dfm_C1_S2_F4-2.0

Bladindeling

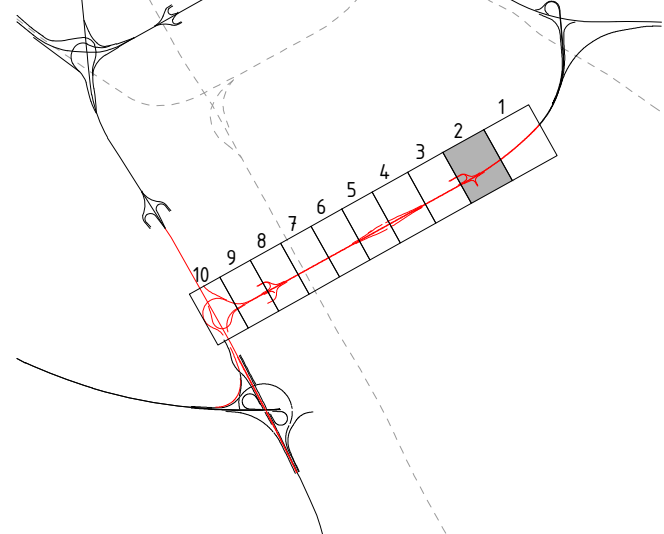

3.0	27-05-2016	Zie wijzigingsplan	CTP
2.0	18-05-2016	Zie wijzigingsplan	CTP
1.0	18-04-2016	OPDRACHT	CTP
Wijziging	Datum	Omschrijving	Opsteller

Paalweg 2
105 AG Amsterdam
Nederland

Rijksdienst voor
Infrastructuur en Water

Opst.: CTP Confr: MBS Aut: POS Team: 690

Documenttype: **Tekening**

Onderwerp: **Fasering**

Titel: **Bebakening & markering fase 6 blad 2/10**

Projectfase: **PRF005-UO**

Obj.: 000525

Actuëeltype: **Fasering**

Sapenot: 6

Faserings: **WP55_3T_UO**

Formaat: **A0**


Schaal: **1:500**

Printdatum: **27-05-2016 08:48:18**

Docnr.: AK02W-TEK-03918

Chefentitel: **UO-T-TLW-MBH-005**

Revisie: **3.0**

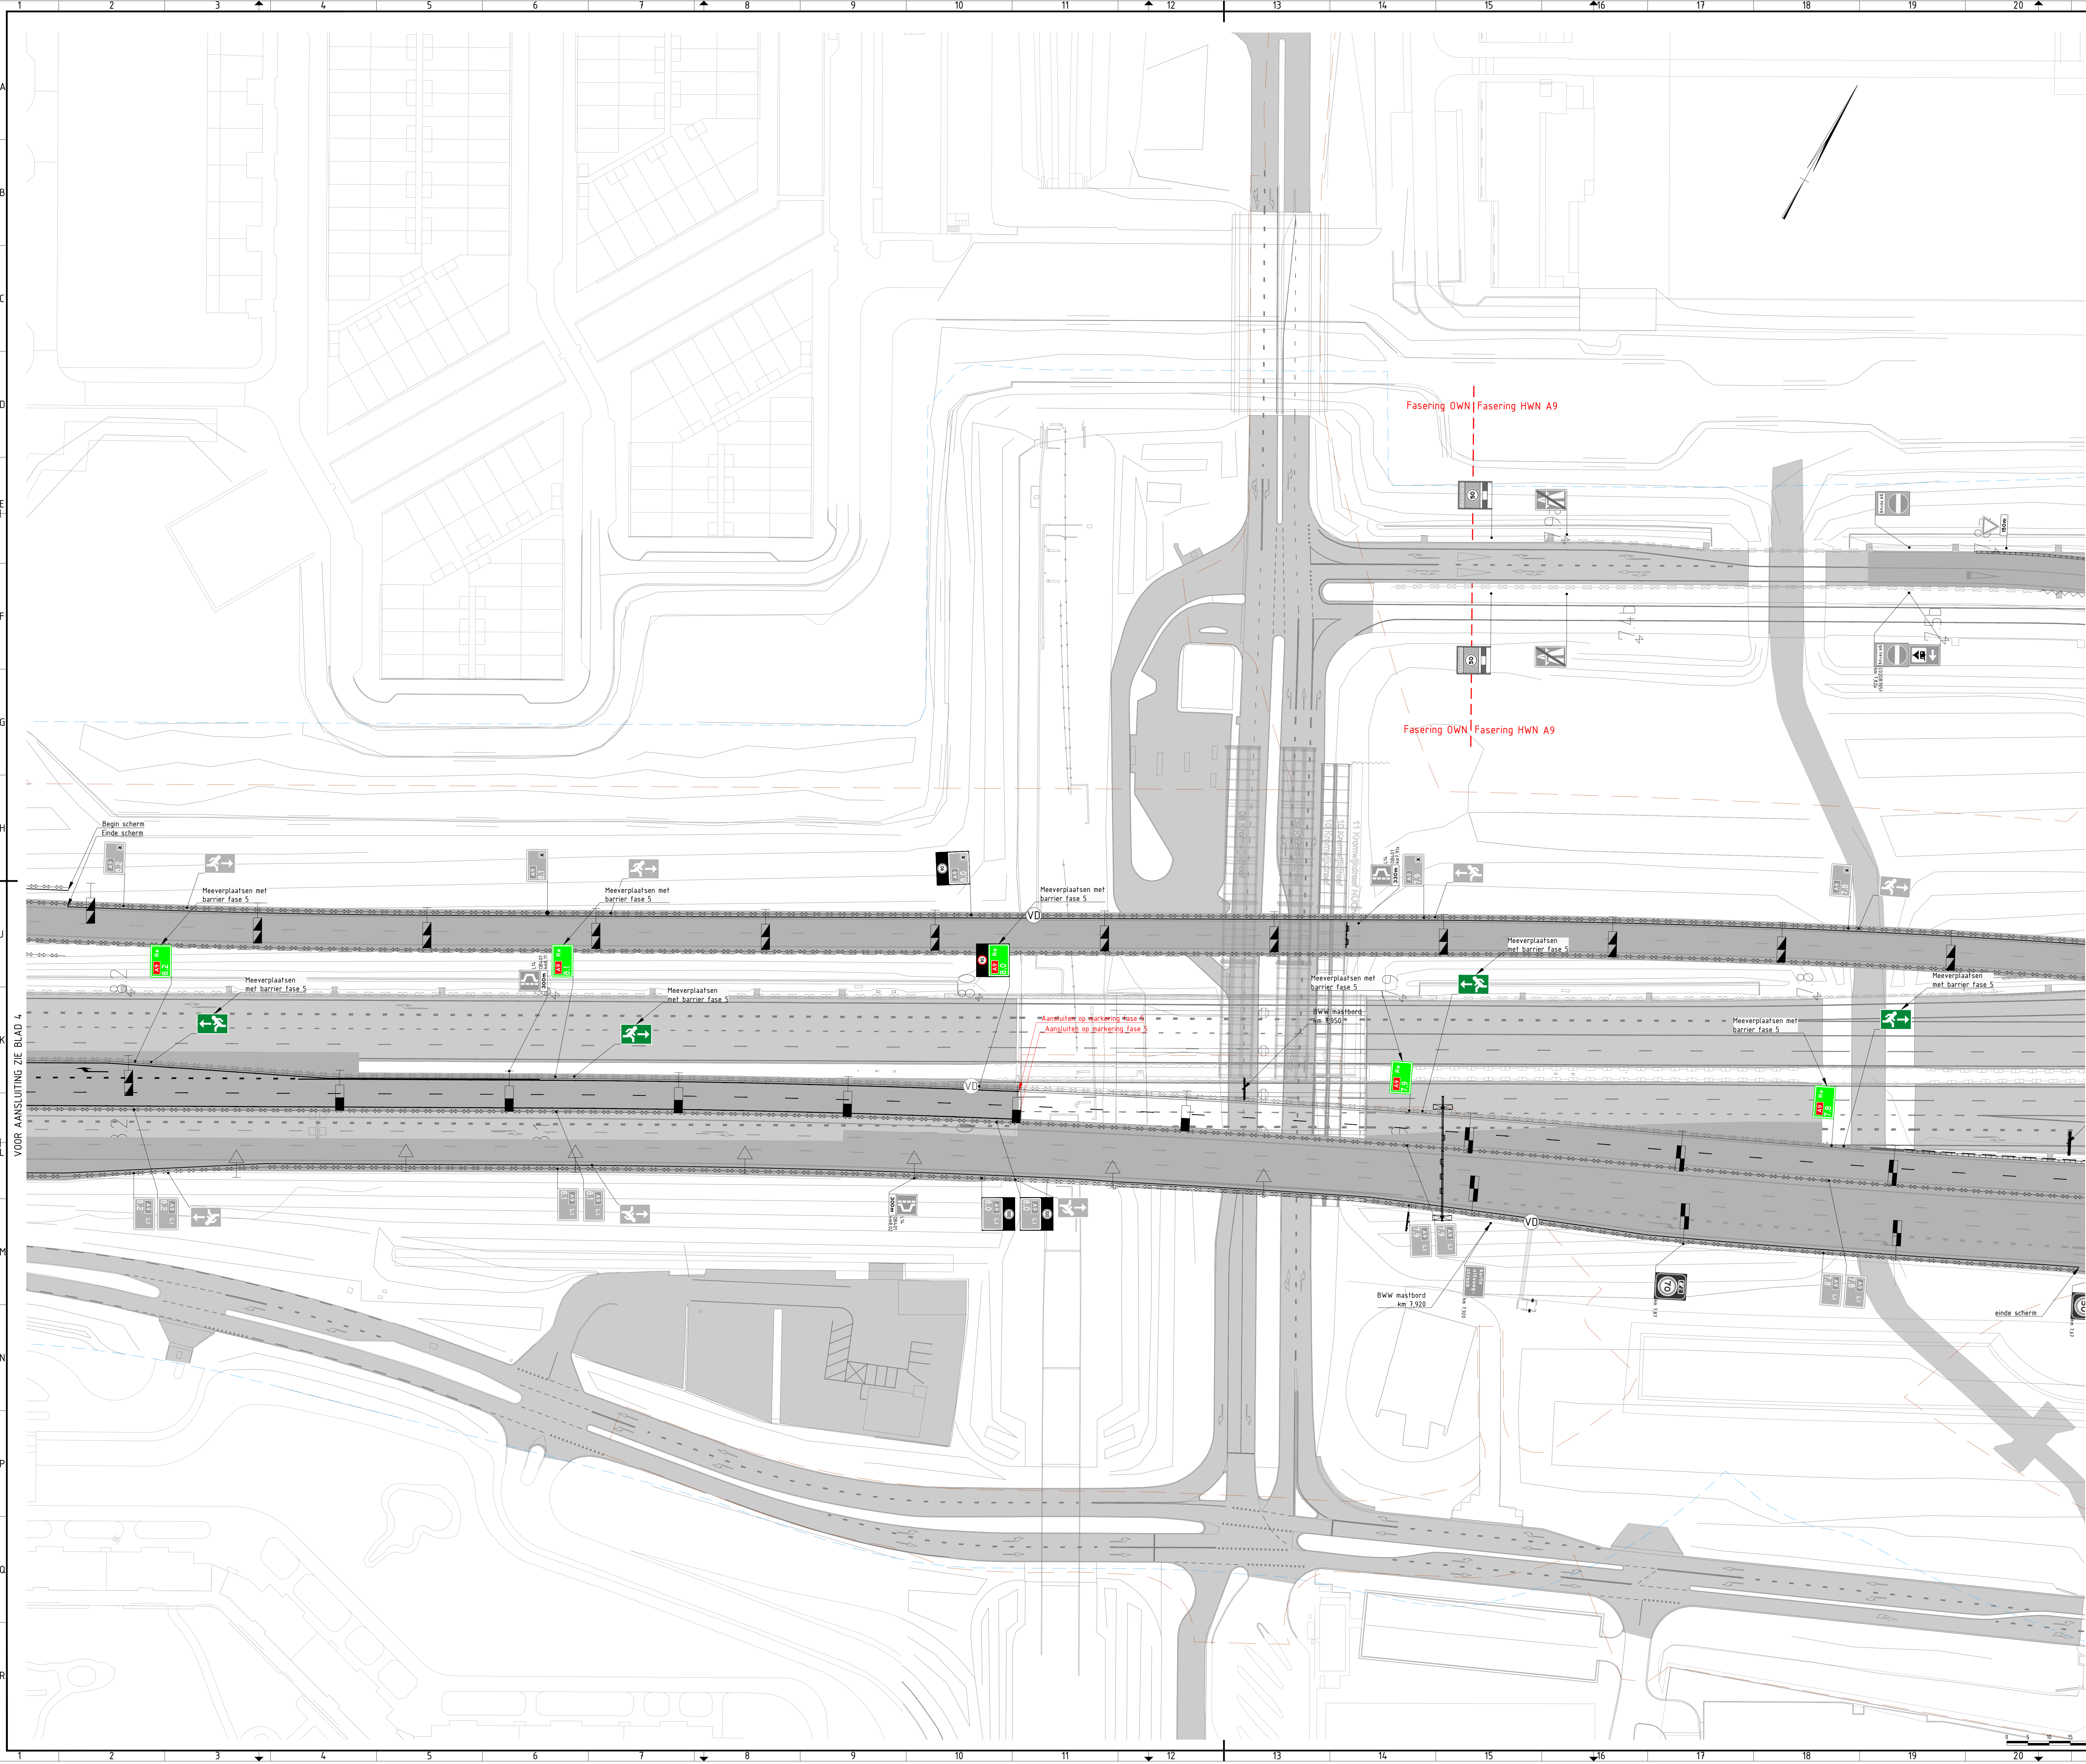

Legenda

- FASERING**
- Bestaande verhardingen
 - Bestaande markering
 - Tijdelijke verharding
 - Tijdelijke markering (wit) incl. soortnaam
 - Tijdelijke markering (geel) incl. soortnaam
 - Tijdelijke markering uit vorige fase
 - Verwijderen/demarkeren markering
- BEBOORDING**
- Nieuwe of te verplaatsen bebording
 - Bestaande te handhaven bebording
- GELEIDEBAKEN**
- Geleideraai
 - Barrier
 - Verbrede barrier incl. geluidsscherm
 - Verbrede barrier incl. geluidsscherm en vluchtdéur
 - Stiepbarrier incl. anti-zichtscheren iedere 100m een opening van 100m t.o.v. hectometertoring
- ALGEMEEN**
- TB grens 2011
 - TB grens 2013

Opmerkingen

- BEBOORDING EN BEBAKING**
- Exakte locatie bebording door uitvoering in het werk te bepalen
 - Borden worden uitgevoerd met de oppervlakte van de afbakening in retroreflekerend materiaal. De eigenschappen van het retroreflekerende materiaal komen minimaal overeen met klasse I volgens NEN 3381, met dien verstande dat de borden B7 en D2 minimaal conform klasse II worden uitgevoerd.
 - Borden dienen wat betreft de maatvoering tenminste te worden uitgevoerd overeenkomstig de volgende in NEN 3381 opgenomen typen:
 - Type 3 :
 - Op wegen waar een maximumsnelheid geldt van 120km/h of minder;
 - Op wegen waar een maximumsnelheid geldt van 80km/h of minder;
 - Type 4 :
 - Monteren reflectoren aan barrier langs hoofdrijbaan h.o.h. 50m in de buitenborm.
 - Monteren geleideraai reflectoren langs de hoofdrijbaan h.o.h. 50m in de buitenborm.
 - Monteren geleideraai reflectoren langs de buitenboog. Afstanden variabel.
- MARKERING**
- Markering dient in thermoplast te worden uitgevoerd, indien de fase langer dan 2 maanden in gebruik is (Eis 00543)
 - Markering dient in het wit en d.m.v. thermoplast te worden uitgevoerd, indien de fase langer dan 6 maanden in gebruik is (Eis 00544)
 - Puntstukken vullen met wegverf
 - Bij stralen markering t.p.v. gestralde gebied Triflexen (sealen). Geldt alleen voor verharding die in fasering of definitieve situatie gebruikt wordt.

Bijbehorende tekeningen

- UO-T-TLW-WHH-005 Waterhuishouding en ecologie fase 6
- UO-T-TLW-GLR-005 Bembeveiliging fase 6
- UO-T-TLW-VHR-005 Verhardingen fase 6
- UO-T-TLW-DWH-005 Dwarsprofielen fase 5
- UO-T-TLW-LPR-005 Langsprofielen fase 6

Opmerkingen

- Maten in meters, tenzij anders vermeld
- Materiaalmaten in mm, tenzij anders vermeld
- Peilmaten in meters t.o.v. N.A.P., tenzij anders vermeld
- Diameters in mm, tenzij anders vermeld


LET OP: hectometerborden km 7.8 t/m 9.3 Re zijn borden geplaatst in fase 3.4.

In fase 6 dienen deze mee in het dwarsprofiel verplaatst te worden met de barrier.

Bijbehorende Xrefs

- Xref-DTH_Verharding_20_v003
- Xref-GZH_Grenzen_v006
- Xref-DTB_GBKN met uitsnede scope_v001
- Xref-DTH_Ondergrond_24_v005
- Xref-VKH_Hectometring_Bestand_20_v002
- Xref-DPM_A9_F06500_markering_v009
- Xref-DTH_A9_F06500_bebording_v002
- Xref-DPM_DWH_F05_MGH_v002
- Xref-DPM_A9_F05500_dwh_v001
- Xref-DPM_A9_F05500_verharding_v007
- Xref-KWH_KW_022_20-dek_v009
- Xref-DTH_A9_F06500_hectometring_v001
- Xref-DWH_A9_Verharding_v005
- x_dfm_C1_S2_F5-11
- x_dfm_C1_S2_F4-20

Bladindeling

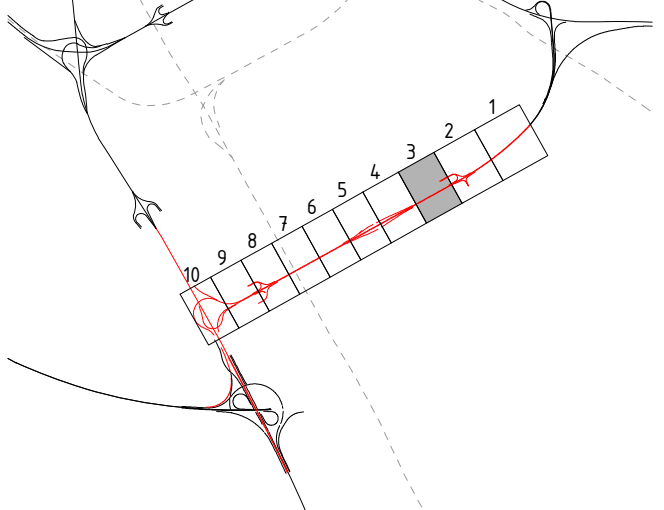

3.0	27-05-2016	Zie wijzigingslijst	CTP
2.0	18-05-2016	Zie wijzigingslijst	CTP
1.0	18-05-2016	OPDRACHT	CTP
Wijziging	Datum	Omschrijving	Opsteller



Paalweg 2
105 AG Amsterdam
Nederland



Rijksverkeerswet
Ministerie van Infrastructuur en Water

Opst: CTP Confr: MBS Aut: POS Team: 690

Documenttype: **Tekening**

Onderwerp: **Fasering**

Titel: **Bebakening & markering fase 6 blad 3/10**

Projectfase: **PRF005-UO**

Object: **Obj. 000525**

Activiteit: **Fasering**

Sapient: **6**

Fase/ingl: **WP55_3T_UO**



Formaat: **A0**


Schaal: **1:500**

Printdatum: **27-05-2016 08:48:38**

Docnr: AK02W-TEK-03978 Citeertitel: **UO-T-TLW-MBH-005** Revisie: **3.0**

Zie ook: ONTWERP000 CADW_MP_WPL ONTWERP FASENDEWEL TEGENDEWEL005 BEBAKING EN MARKERING UO-T-TLW-MBH-005_V3.DWG

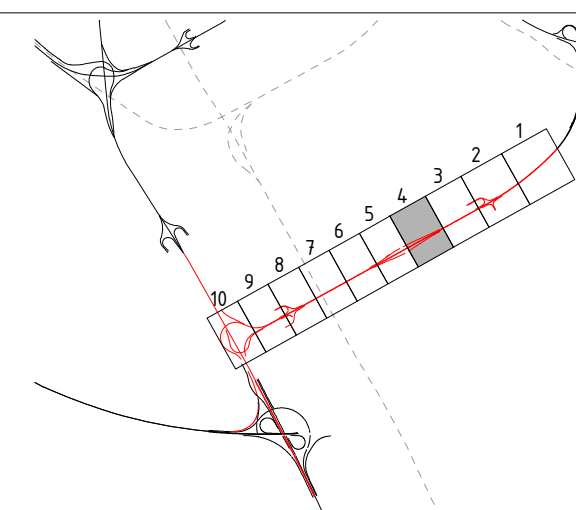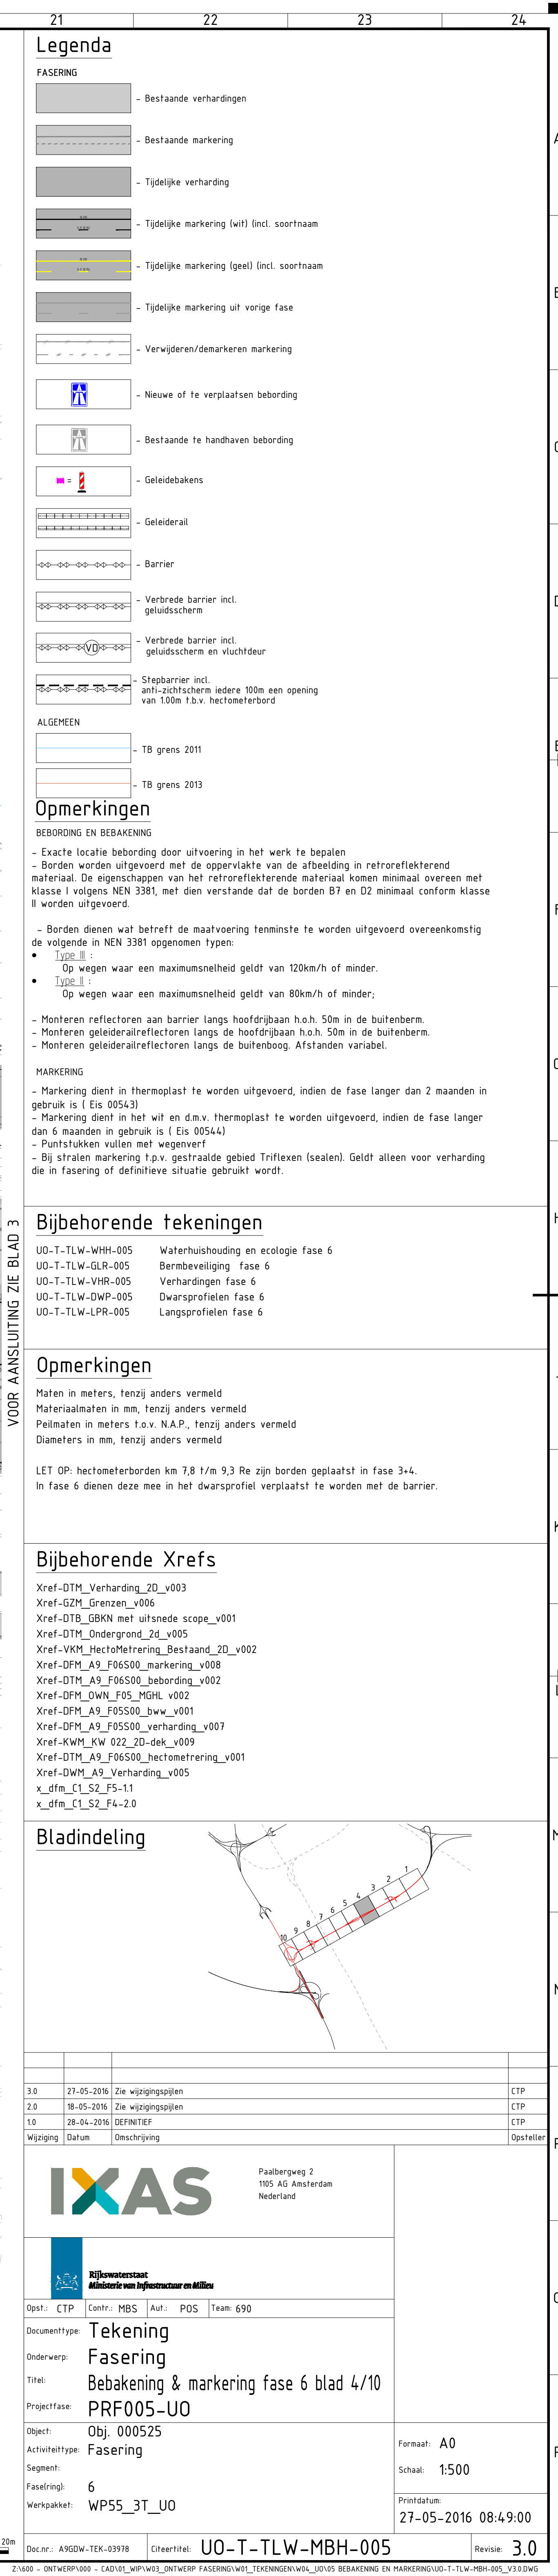

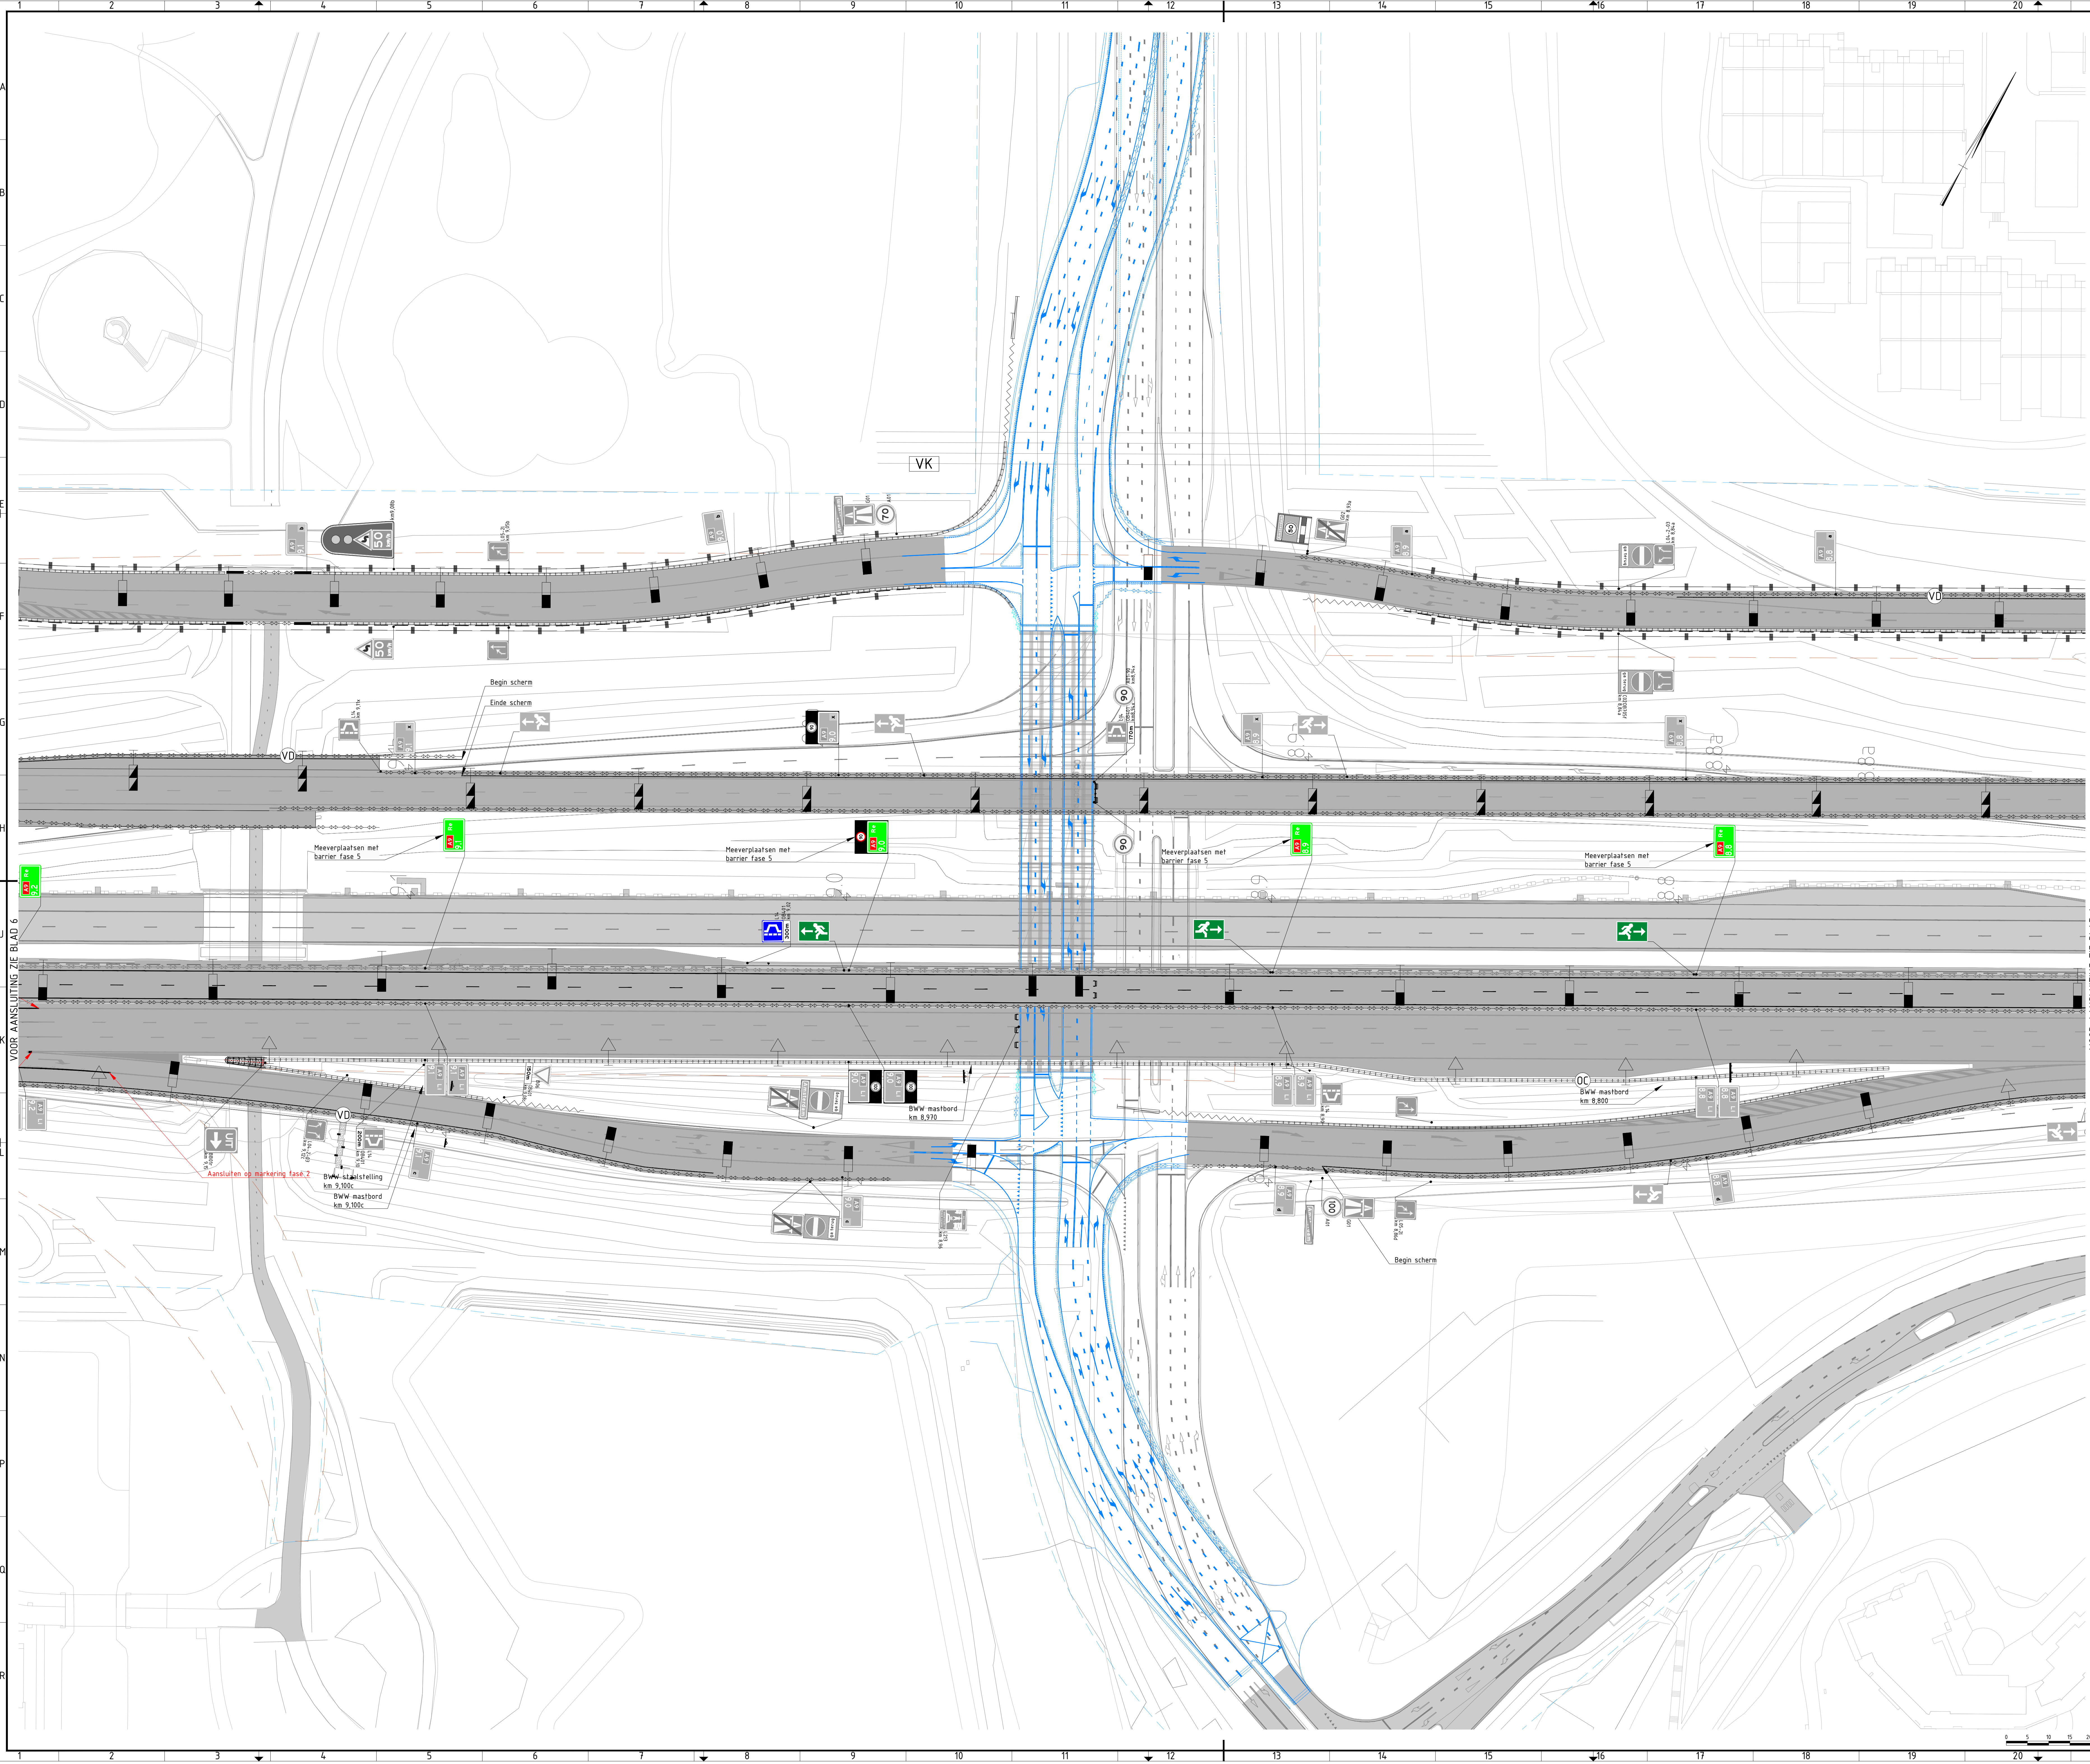

Legenda

- FASERING**
 - Bestaande verhardingen
 - Bestaande markering
 - Tijdelijke verharding
 - Tijdelijke markering (wit) incl. soortnaam
 - Tijdelijke markering (geel) incl. soortnaam
 - Tijdelijke markering uit vorige fase
 - Verwijderen/demarkeren markering
- BEBOORDING**
 - Nieuwe of te verplaatsen bebording
 - Bestaande te handhaven bebording
 - Geleidebakens
 - Geleiderail
 - Barri r
 - Verbrede barri r incl. geluidsscherm
 - Verbrede barri r incl. geluidsscherm en vluchtd r
 - St pbarri r incl. anti-diebstal scherm 100m l n een opening van 100m t v. hectometerbord
- ALGEMEEN**
 - TB grens 2011
 - TB grens 2013

Opmerkingen

- Borden dienen wat betreft de maatvoering tenminste te worden uitgevoerd overeenkomstig de volgende in NEN 3381 opgenomen typen:
 - Type 3 :
 - Op wegen waar een maximumsnelheid geldt van 120km/h of minder;
 - Type 4 :
 - Op wegen waar een maximumsnelheid geldt van 80km/h of minder;
 - Monteren reflectoren aan barri r langs hoofddri baan h.o.h. 50m in de buitenb rn.
 - Monteren geleiderailreflectoren langs de hoofddri baan h.o.h. 50m in de buitenb rn.
 - Monteren geleiderailreflectoren langs de buitenboog. Afstanden variabel.
- MARKERING**
- Markering dient in thermoplast te worden uitgevoerd, indien de fase langer dan 2 maanden in gebruik is (Eis 00543)
 - Markering dient in het wit en d.m.v. thermoplast te worden uitgevoerd, indien de fase langer dan 6 maanden in gebruik is (Eis 00544)
 - Punts ukken vullen met wegverf
 - Bij str ten markering t.p.v. gestraalde gebied Triflexen (sealen). Geldt alleen voor verharding die in fasering of definitieve situatie gebruikt wordt.

Bijbehorende tekeningen

- UO-T-TLW-WHH-005 Waterhuishouding en ecologie fase 6
- UO-T-TLW-GLR-005 Bembeveiliging fase 6
- UO-T-TLW-VHR-005 Verhardingen fase 6
- UO-T-TLW-DWR-005 Dwarsprofielen fase 5
- UO-T-TLW-LPR-005 Langsprofielen fase 6


Opmerkingen

- Maten in meters, tenzij anders vermeld
 - Materialmaten in mm, tenzij anders vermeld
 - Peilmaten in meters t.o.v. N.A.P., tenzij anders vermeld
 - Diameters in mm, tenzij anders vermeld
- LET OP: hectometerborden km 7.8 t/m 9.3 Re zijn borden geplaatst in fase 3-4. In fase 6 dienen deze mee in het dwarsprofiel verplaatst te worden met de barri r.

Bijbehorende Xrefs

- Xref-DTH_Verharding_20_v003
- Xref-GZH_Grenzen_v006
- Xref-DTB_GBK met uitsnede scope_v001
- Xref-DTH_Ondergrond_24_v005
- Xref-VKH_Hectometrering_Bestand_20_v002
- Xref-DPH_A9_F06500_markering_v009
- Xref-DTH_A9_F06500_bebording_v002
- Xref-DPH_DWN_F05_MGH_v002
- Xref-DPH_A9_F05500_dwn_v001
- Xref-DPH_A9_F05500_verharding_v007
- Xref-KWH_KW_022_20-dek_v009
- Xref-DTH_A9_F06500_hectometrering_v001
- Xref-DWH_A9_Verharding_v005
- x_dfm_C1_S2_F5-1.1
- x_dfm_C1_S2_F4-2.0

Bladindeling

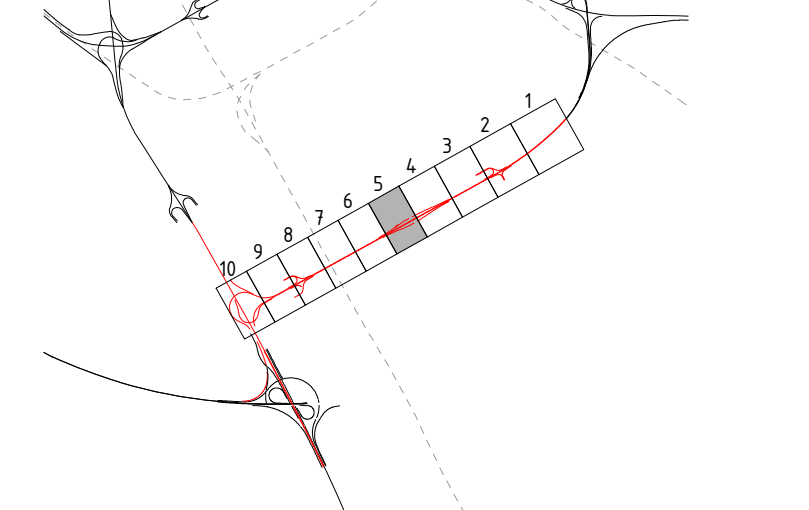

3.0	27-05-2016	Zie wijzigingslijsten	CTP
2.0	18-05-2016	Zie wijzigingslijsten	CTP
1.0	18-04-2016	OPDRACHT	CTP
Wijziging	Datum	Omschrijving	Opsteller

Paalweg 2
105 AG Amsterdam
Nederland

Rijksverkeerswet
Ministerie van Infrastructuur en Water

Opst.: CTP Confr: MBS Aut.: POS Team: 690

Documenttype: **Tekening**

Onderwerp: **Fasering**

Titel: **Bebakening & markering fase 6 blad 5/10**

Projectfase: **PRF005-UO**

Objekt: **Obj. 000525**

Activiteit: **Fasering**

Sapient: **6**

Fase/ingl: **WP55_3T_UO**

Werkpakket: **WP55_3T_UO**


Formaat: **A0**

Schaal: **1:500**

Printdatum: **27-05-2016 08:49:21**

Docnr.: AK02W-TEK-03978 Cheetitel: **UO-T-TLW-MBH-005** Revisie: **3.0**

Z:\\AK02W-ONTWERP\\000 - CAD\\UO_MPH\\UO-ONTWERP_FASERING\\UO-T-TLW-MBH-005_3T_UO.DWG

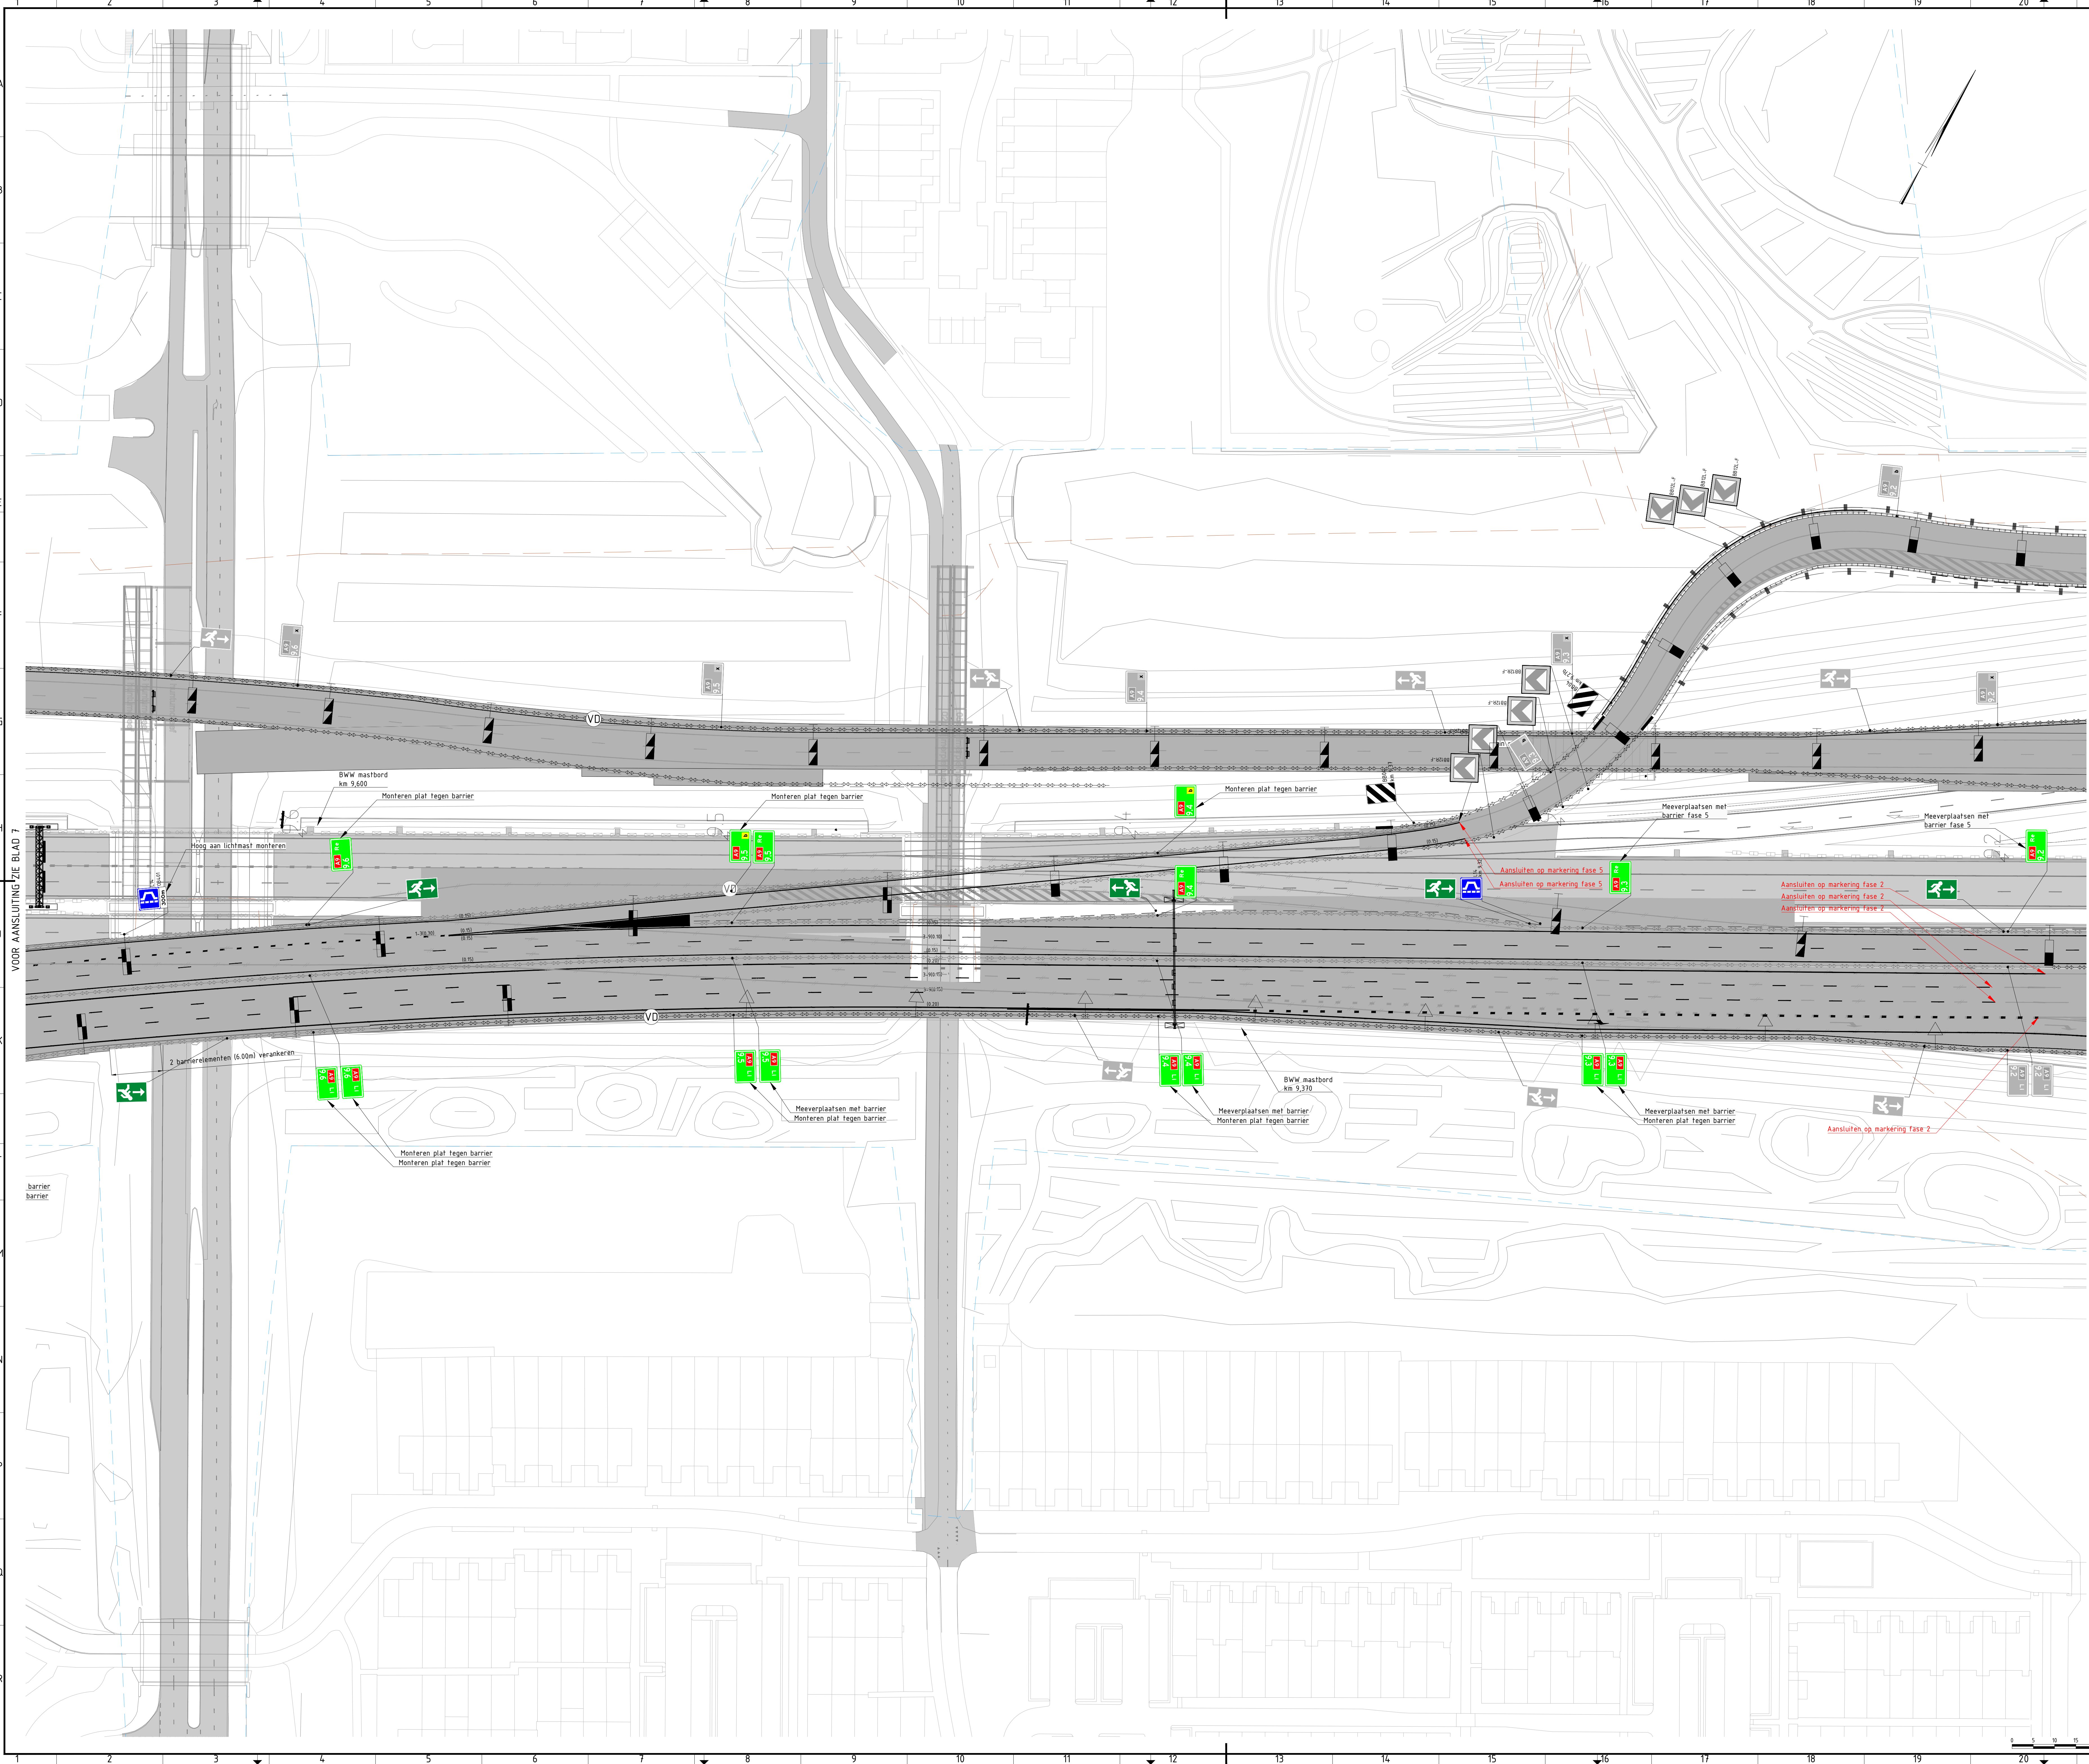

Legenda

- FASERING**
- Bestaande verhardingen
 - Bestaande markering
 - Tijdelijke verharding
 - Tijdelijke markering (wit) incl. soortnaam
 - Tijdelijke markering (geel) incl. soortnaam
 - Tijdelijke markering uit vorige fase
 - Verwijderen/demarkeren markering
 - Nieuwe of te verplaatsen bebording
 - Bestaande te handhaven bebording
 - Geleidebakens
 - Geleiderail
 - Barrier
 - Verbrede barrier incl. geluidsscherm
 - Verbrede barrier incl. geluidsscherm en vluchtoer
 - Stiepbarrrier incl. anti-zichtscheren aders 100m een opening van 100m t.o.v. hectometerbord
- ALGEMEEN**
- TB grens 2011
 - TB grens 2013

Opmerkingen

- BEBOORDING EN BEBAKENING**
- Exacte locatie bebording door uitvoering in het werk te bepalen
 - Borden worden uitgevoerd met de oppervlakte van de afbakening in retroreflektierend materiaal. De eigenschappen van het retroreflektierende materiaal komen minimaal overeen met klasse I volgens NEN 3381, met dien verstande dat de borden B7 en D2 minimaal conform klasse II worden uitgevoerd.
 - Borden dienen wat betreft de maatvoering tenminste te worden uitgevoerd overeenkomstig de volgende in NEN 3381 opgenomen typen:
 - **Type 1 :**
 - Op wegen waar een maximumsnelheid geldt van 120km/h of minder;
 - **Type 2 :**
 - Op wegen waar een maximumsnelheid geldt van 80km/h of minder;
 - Monteren reflectoren aan barrier langs hoofdrijbaan h.o.h. 50m in de buitenborm.
 - Monteren geleiderailreflectoren langs de hoofdrijbaan h.o.h. 50m in de buitenborm.
 - Monteren geleiderailreflectoren langs de buitenboog. Afstanden variabel.

MARKERING

- Markering dient in thermoplast te worden uitgevoerd, indien de fase langer dan 2 maanden in gebruik is (Eis 00543)
- Markering dient in het wit en d.m.v. thermoplast te worden uitgevoerd, indien de fase langer dan 6 maanden in gebruik is (Eis 00544)
- Puntsukken vullen met wegververf
- Bij stralen markering t.p.v. gestralde gebied Triflexen (sealen). Geldt alleen voor verharding die in fasering of definitieve situatie gebruikt wordt.

Bijbehorende tekeningen

- UO-T-TLW-WHH-005 Waterhuishouding en ecologie fase 6
- UO-T-TLW-GLR-005 Bemoevening fase 6
- UO-T-TLW-VHR-005 Verhardingen fase 6
- UO-T-TLW-DWP-005 Dwarsprofielen fase 5
- UO-T-TLW-LPR-005 Langsprofielen fase 6


Opmerkingen

- Maten in meters, tenzij anders vermeld
- Materiaalmaten in mm, tenzij anders vermeld
- Peilmaten in meters t.o.v. N.A.P., tenzij anders vermeld
- Diameters in mm, tenzij anders vermeld
- LET OP: hectometerborden km 7.8 t/m 9.3 Re zijn borden geplaatst in fase 3-4.
- In fase 6 dienen deze mee in het dwarsprofiel verplaatst te worden met de barrier.

Bijbehorende Xrefs

- Xref-DTH_Verharding_20_v003
- Xref-GZH_Grenzen_v006
- Xref-DTB_GBKN met uitsnede scope_v001
- Xref-DTH_Ondergrond_20_v005
- Xref-KWH_Hectometring_Bestand_20_v002
- Xref-DPM_A9_F06500_markering_v009
- Xref-DTH_A9_F06500_bebording_v002
- Xref-DPM_DWN_F05_MGH_v002
- Xref-DPM_A9_F05500_dww_v001
- Xref-DPM_A9_F05500_verharding_v007
- Xref-KWH_KW_022_20-dek_v009
- Xref-DTH_A9_F06500_hectometring_v001
- Xref-DWH_A9_Verharding_v005
- x_dfm_C1_S2_F5-11
- x_dfm_C1_S2_F4-20

Bladindeling

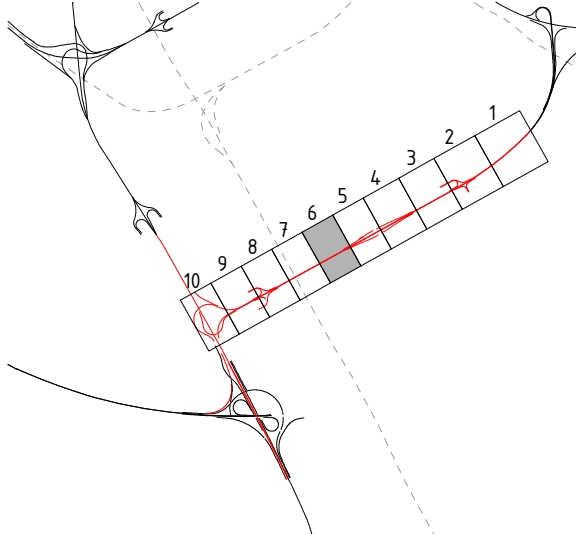

3.0	27-05-2016	Zie wijzigingsplan
2.0	18-05-2016	Zie wijzigingsplan
1.0	18-04-2016	OPDRACHT
Wijziging	Datum	Omschrijving

Paalweg 2
105 AG Amsterdam
Nederland

Rijksverantwoord
Ministerie van Infrastructuur en Water

Opst: CTP Confr: MBS Aut: POS Team: 690

Documenttype: Tekening

Onderwerp: Fasering

Titel: Bebakening & markering fase 6 blad 6/10

Projectfase: PRF005-UO

Object: Obj. 000525

Activiteittype: Fasering

Sapenot: 6

Fasering: WP55_3T_UO

Formaat: A0


Schaal: 1:500

Printdatum: 27-05-2016 08:49:42

Docnr.: A902W-TEK-03978

Claartitel: UO-T-TLW-MBH-005

Revisie: 3.0

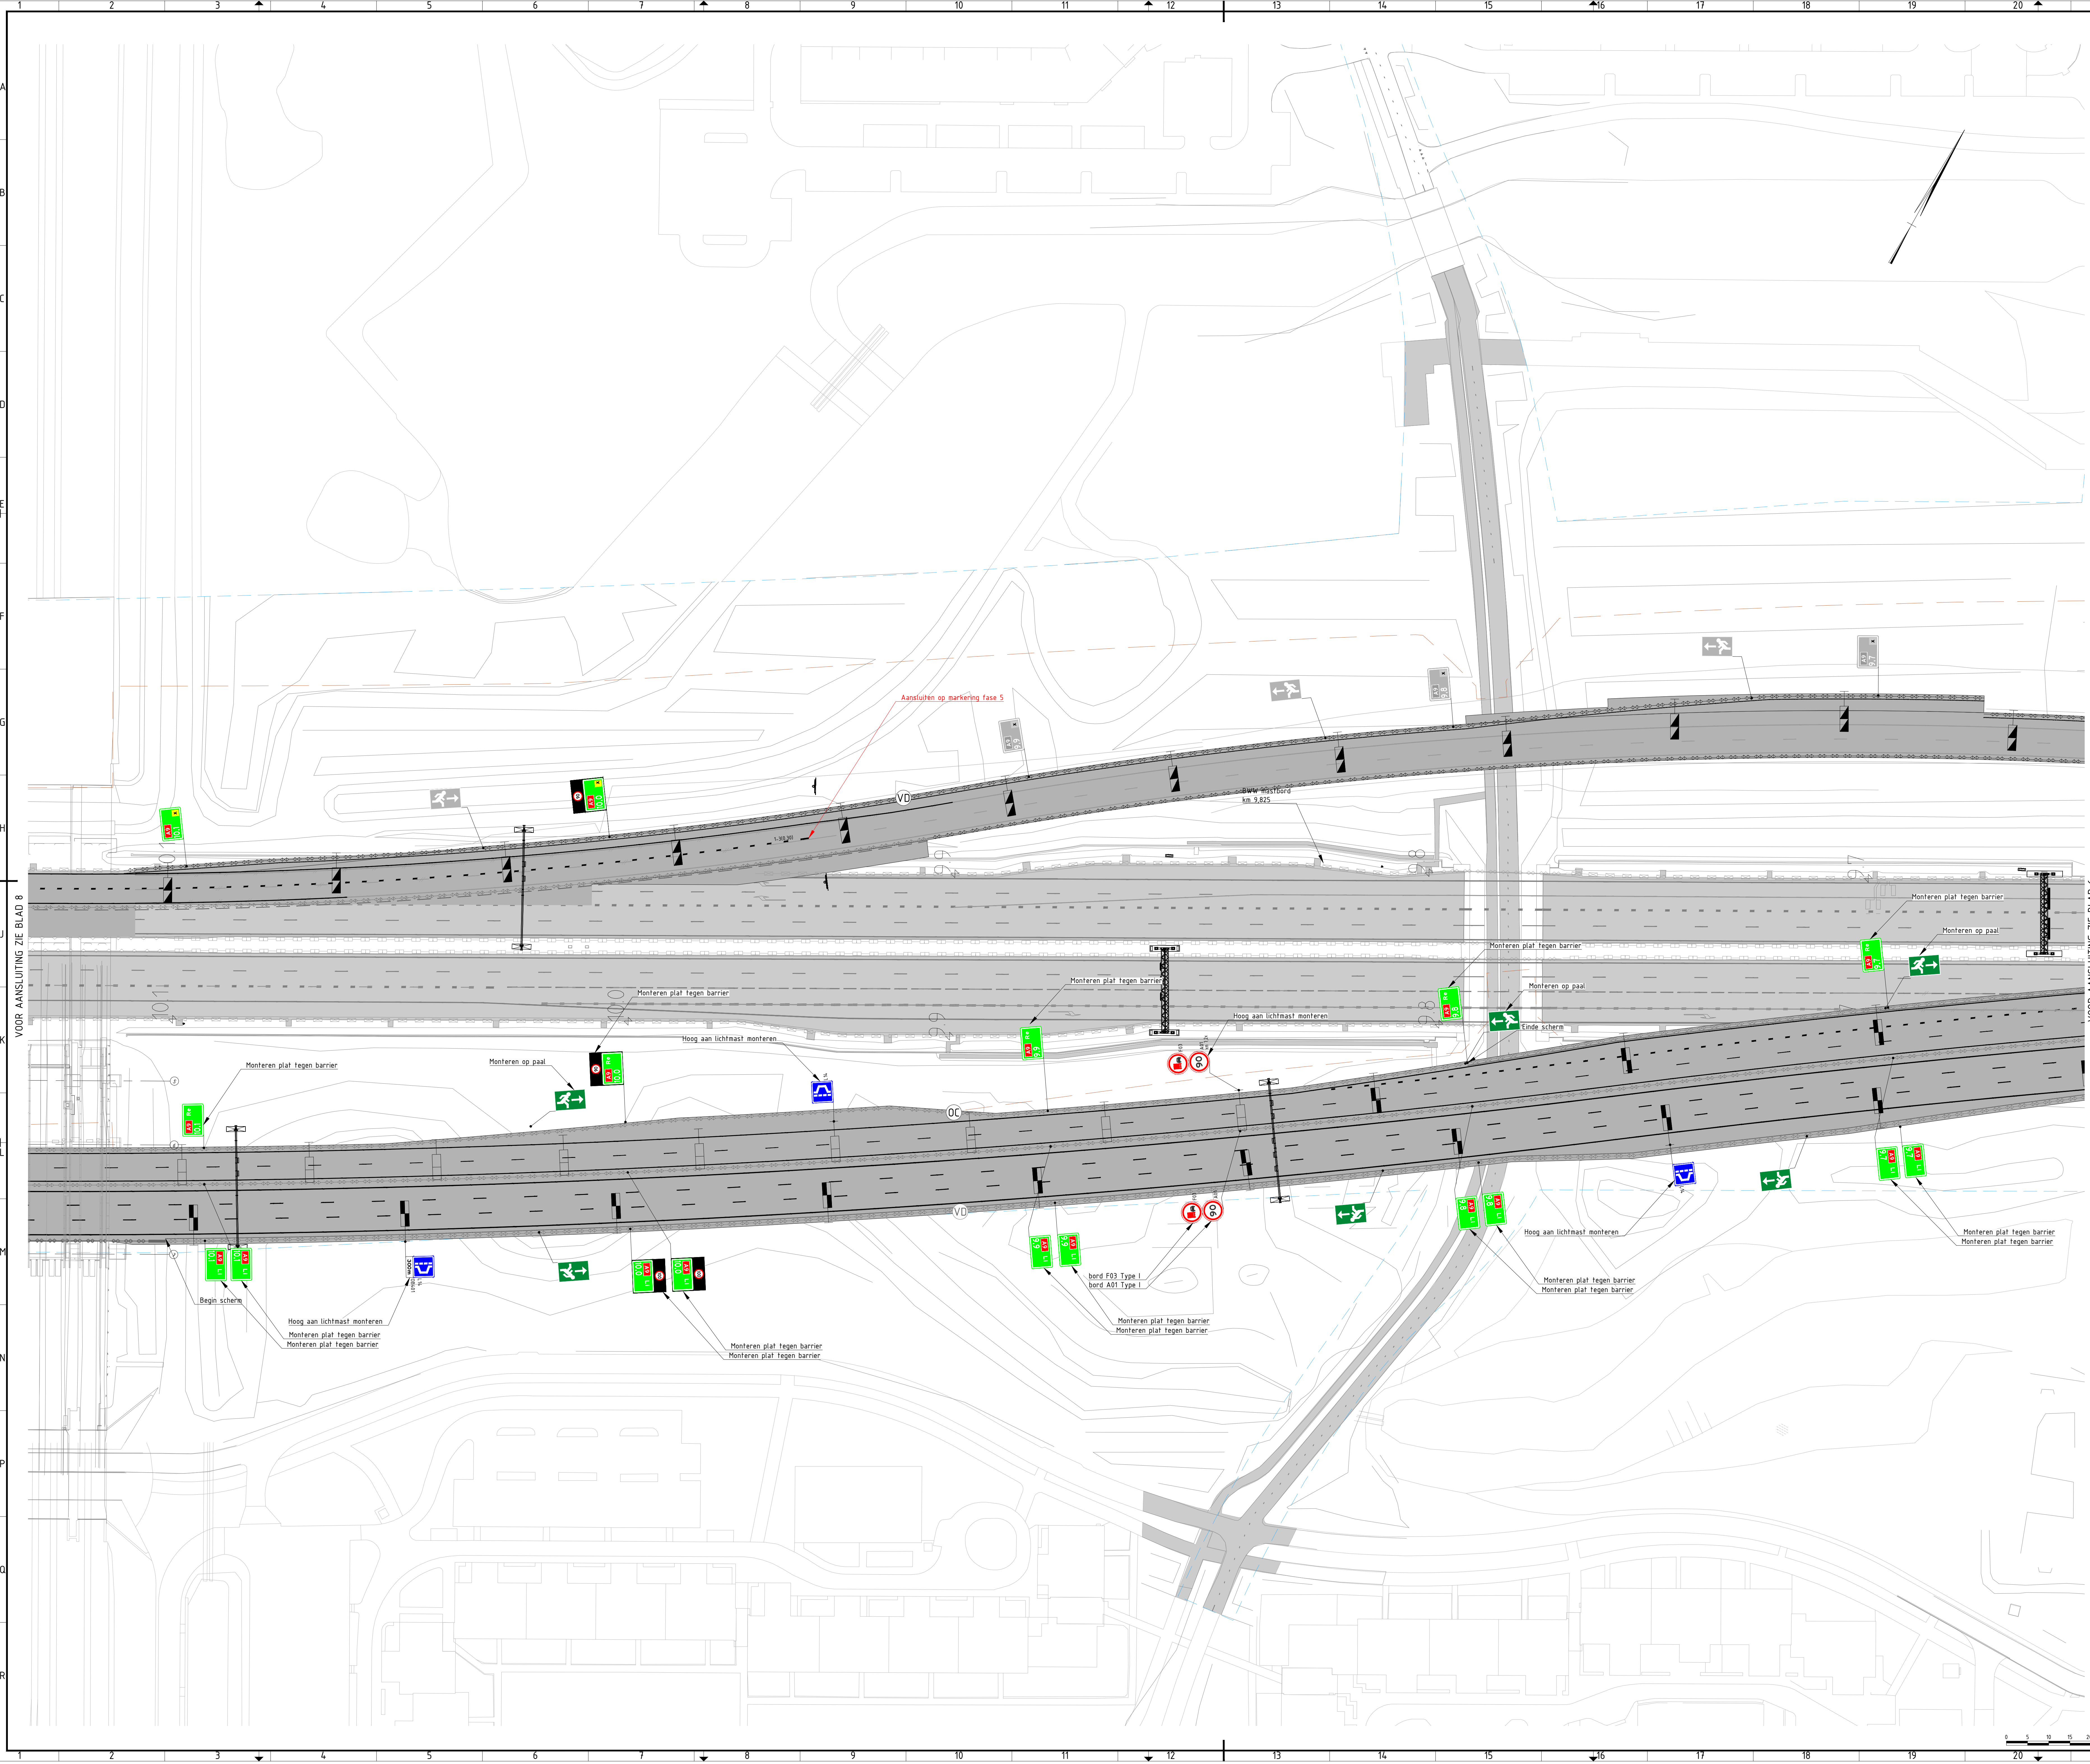

Legenda

- FASERING**
- Bestaande verhardingen
 - Bestaande markering
 - Tijdelijke verharding
 - Tijdelijke markering (wit) incl. soortnaam
 - Tijdelijke markering (geel) incl. soortnaam
 - Tijdelijke markering uit vorige fase
 - Verwijderen/demarkeren markering
- ALGEMEEN**
- Nieuwe of te verplaatsen bebording
 - Bestaande te handhaven bebording
 - Geleidebakens
 - Geleiderail
 - Barrier
 - Verbrede barrier incl. geluidsscherm
 - Verbrede barrier incl. geluidsscherm en vluchtover
 - Stieplabier incl. anti-zichtscherm aders 100m een opening van 100m f.v.v. hecrometerford
- ALGEMEEN**
- TB grens 2011
 - TB grens 2013

Opmerkingen

- BEBOORDING EN BEBAKENING**
- Exakte locatie bebording door uitvoering in het werk te bepalen
 - Borden worden uitgevoerd met de oppervlakte van de afbakening in retroreflecterende materiaal. De eigenschappen van het retroreflecterende materiaal komen minimaal overeen met klasse I volgens NEN 3381, met dien verstande dat de borden B7 en D2 minimaal conform klasse II worden uitgevoerd.
 - Borden dienen wat betreft de maatvoering tenminste te worden uitgevoerd overeenkomstig de volgende in NEN 3381 opgenomen typen:
 - Type 1:
 - Op wegen waar een maximumsnelheid geldt van 120km/h of minder.
 - Type 2:
 - Op wegen waar een maximumsnelheid geldt van 80km/h of minder.
 - Monteren reflectoren aan barrier langs hoofddrijsbaan h.o.h. 50m in de buitenberm.
 - Monteren geleiderailreflectoren langs de hoofddrijsbaan h.o.h. 50m in de buitenberm.
 - Monteren geleiderailreflectoren langs de buitenboog. Afstanden variabel.
- MARKERING**
- Markering dient in thermoplast te worden uitgevoerd, indien de fase langer dan 2 maanden in gebruik is (Eis 00543)
 - Markering dient in het wit en d.m.v. thermoplast te worden uitgevoerd, indien de fase langer dan 6 maanden in gebruik is (Eis 00544)
 - Puntstukken vullen met wegverf
 - Bij straatmarkering t.p.v. gestraalde gebied Triflexen (sealen). Geldt alleen voor verharding die in faserings of definitieve situatie gebruikt wordt.

Bijbehorende tekeningen

- UO-T-TLW-WHH-005 Waterhuishouding en ecologie fase 6
- UO-T-TLW-GLR-005 Bembebaling fase 6
- UO-T-TLW-VHR-005 Verhardingen fase 6
- UO-T-TLW-DWP-005 Dwarsprofielen fase 5
- UO-T-TLW-LPR-005 Langsprofielen fase 6

Opmerkingen

- Maten in meters, tenzij anders vermeld
- Materialmaten in mm, tenzij anders vermeld
- Peilmaten in meters t.o.v. N.A.P., tenzij anders vermeld
- Diameters in mm, tenzij anders vermeld
- LET OP: hecrometerborden km 7.8 f/m 9.3 Re zijn borden geplaatst in fase 3.4.
- In fase 6 dienen deze mee in het dwarsprofiel verplaatst te worden met de barrier.

Bijbehorende Xrefs

- Xref-DTH_Verharding_20_v003
- Xref-GZH_Grenzen_v006
- Xref-DTB_GBKN met uitsnede scope_v001
- Xref-DTH_Ondergrond_2d_v005
- Xref-KWH_Hecrometering_Bestand_20_v002
- Xref-DPM_A9_F06500_markering_v009
- Xref-DTH_A9_F06500_bebording_v002
- Xref-DPM_DWN_F05_MGH_v002
- Xref-DPM_A9_F05500_dwa_v001
- Xref-DPM_A9_F05500_verharding_v007
- Xref-KWH_KW_022_20-dek_v009
- Xref-DTH_A9_F06500_hecrometering_v001
- Xref-DWH_A9_Verharding_v005
- x_dfm_C1_S2_F5-1
- x_dfm_C1_S2_F4-2.0

Bladindeling



3.0	27-05-2016	Zie wijzigingsplan
2.0	18-05-2016	Zie wijzigingsplan
1.0	18-04-2016	OPDRACHT
Wijziging	Datum	Omschrijving

Paalweg 2
105 AG Amsterdam
Nederland

Rijksverantwoord
Ministerie van Infrastructuur en Water

Opst: CTP Confr: MBS Aut: POS Team: 690

Documenttype: Tekening

Orderwerp: Fasering

Titel: Bebakening & markering fase 6 blad 7/10

Projectfase: PRF005-UO

Obj: 000525

Actualiteit: Fasering


Werkpakket: WP55_3T_UO

Formaat: A0

Schaal: 1:500

Printdatum: 27-05-2016 08:49:58

Docnr: A9024-TEK-03978 Citeertitel: UO-T-TLW-MBH-005 Revisie: 3.0

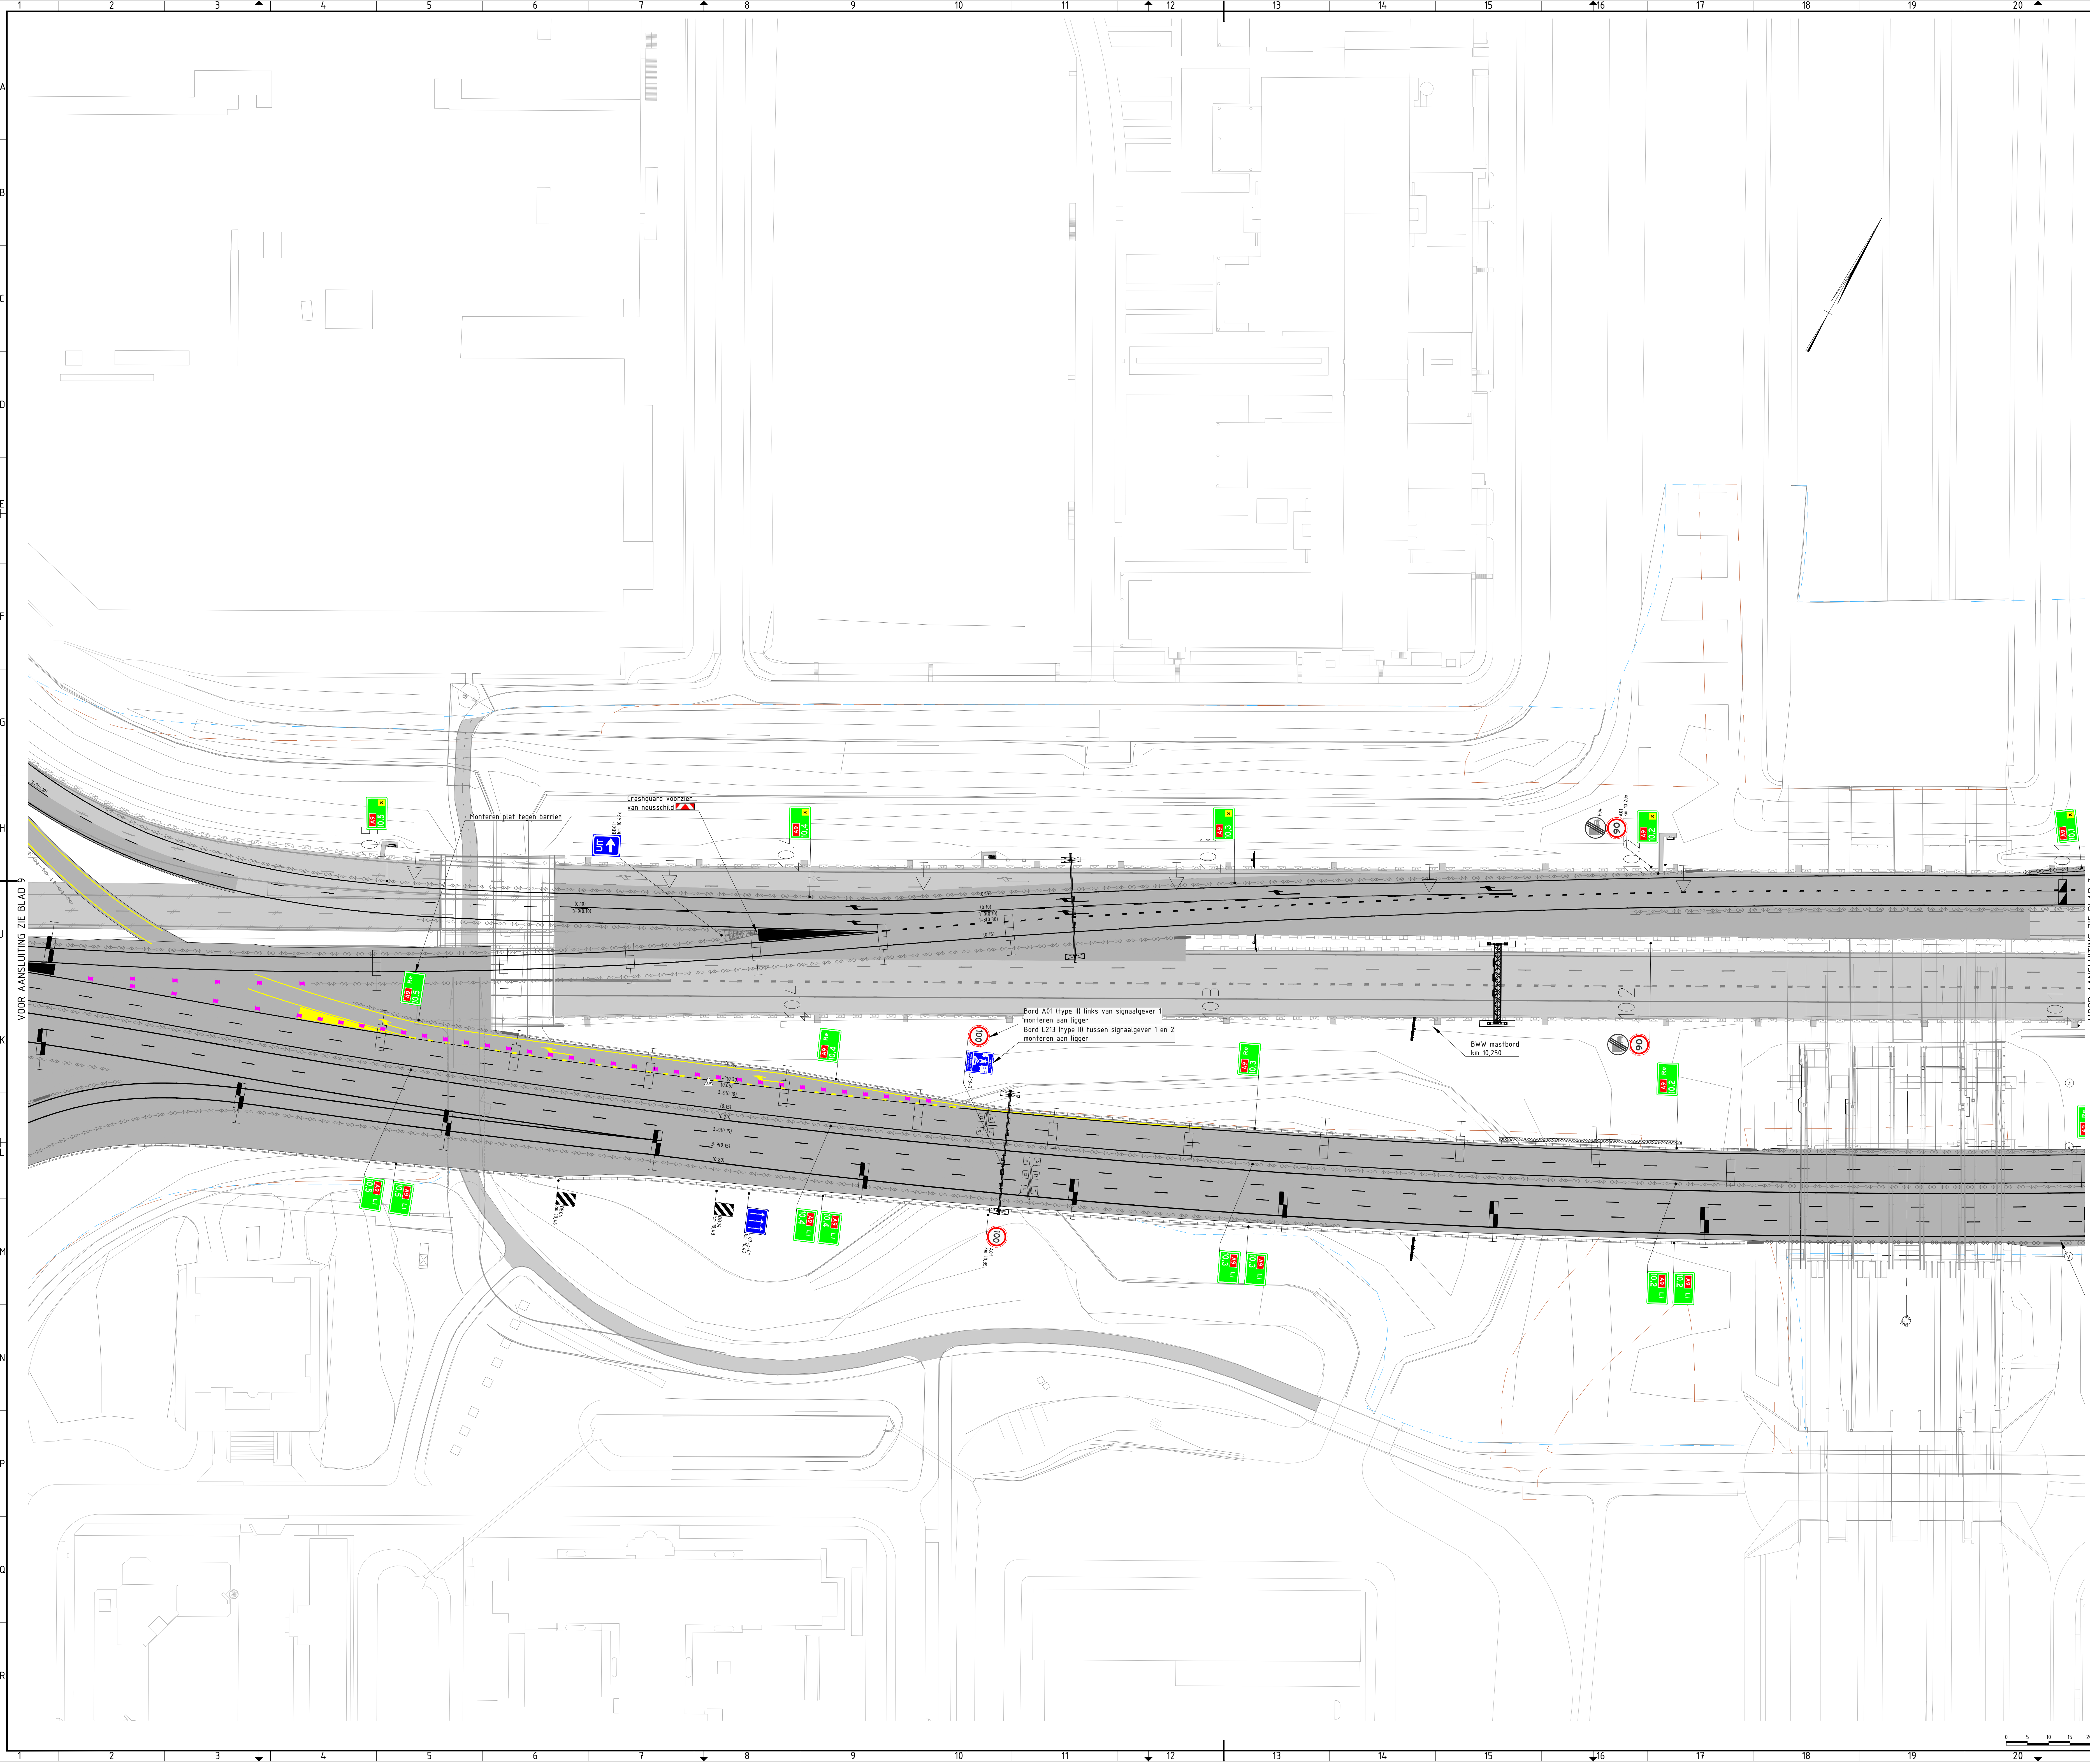

Legenda

- Bestaande verhardingen
- Bestaande markering
- Tijdelijke verharding
- Tijdelijke markering (wit) incl. soortnaam
- Tijdelijke markering (geel) incl. soortnaam
- Tijdelijke markering uit vorige fase
- Verwijderen/demarkeren markering
- Nieuwe of te verplaatsen bebording
- Bestaande te handhaven bebording
- Geleidebakens
- Geleiderail
- Barri r
- Verbrede barri r incl. geluidsscherm
- Verbrede barri r incl. geluidsscherm en vluchtd r
- St pbarri r incl. anti-zichtscheren l dend 100m een opening van 100m t.b.v. hectometerbord
- TB grens 2011
- TB grens 2013

Opmerkingen

- BEBOORDING EN BEBAKENING**
- Exacte locatie bebording door uitvoering in het werk te bepalen
 - Borden worden uitgevoerd met de oppervlakte van de afb iding in retroreflekterend materiaal. De eigenschappen van het retroreflekterende materiaal komen minimaal overeen met klasse I volgens NEN 3381, met dien verstande dat de borden B7 en D2 minimaal conform klasse II worden uitgevoerd.
 - Borden dienen wat betreft de maatvoering tenminste te worden uitgevoerd overeenkomstig de volgende in NEN 3381 opgenomen typen:
 - **Type 3 :**
 - Op wegen waar een maximumsnelheid geldt van 120km/h of minder;
 - **Type 4 :**
 - Op wegen waar een maximumsnelheid geldt van 80km/h of minder;
 - Monteren reflectoren aan barri r langs hoofddri baan h.o.h. 50m in de buitenberm.
 - Monteren geleiderailreflectoren langs de hoofddri baan h.o.h. 50m in de buitenberm.
 - Monteren geleiderailreflectoren langs de buitenboog. Afstanden variabel.
- MARKERING**
- Markering dient in thermoplast te worden uitgevoerd, indien de fase langer dan 2 maanden in gebruik is (Eis 00543)
 - Markering dient in het wit en d.m.v. thermoplast te worden uitgevoerd, indien de fase langer dan 6 maanden in gebruik is (Eis 00544)
 - Puntsukken vullen met wegverf
 - Bij straalmarkering t.p.v. gestraalde gebied Triflexen (sealen). Geldt alleen voor verharding die in fasering of definitieve situatie gebruikt wordt.

Bijbehorende tekeningen

- UO-T-TLW-WHH-005 Waterhuishouding en ecologie fase 6
- UO-T-TLW-GLR-005 Bembeveiliging fase 6
- UO-T-TLW-VHR-005 Verhardingen fase 6
- UO-T-TLW-DWP-005 Dwarsprofielen fase 5
- UO-T-TLW-LPR-005 Langsprofielen fase 6


Opmerkingen

- Maten in meters, tenzij anders vermeld
Materiaalmaten in mm, tenzij anders vermeld
Peilmaten in meters t.o.v. N.A.P., tenzij anders vermeld
Diameters in mm, tenzij anders vermeld
- LET OP: hectometerborden km 7.8 t/m 9.3 Re zijn borden geplaatst in fase 3.4.
In fase 6 dienen deze mee in het dwarsprofiel verplaatst te worden met de barri r.

Bijbehorende Xrefs

- Xref-DTM_Verharding_2D_v003
- Xref-GZH_Grenzen_v006
- Xref-DTB_GBKN met uitsnede scope_v001
- Xref-DTH_Ondergrond_2D_v005
- Xref-KWH_Hectometring_Bestand_2D_v002
- Xref-DPM_A9_F06500_markering_v009
- Xref-DTH_A9_F06500_bebording_v002
- Xref-DPM_DWN_F05_MGH_v002
- Xref-DPM_A9_F05500_dwn_v001
- Xref-DPM_A9_F05500_verharding_v007
- Xref-KWH_KW_022_2D-dek_v009
- Xref-DTH_A9_F06500_hectometring_v001
- Xref-DWH_A9_Verharding_v005
- x_dfm_C1_S2_F5
- x_dfm_C1_S2_F4-2.0

Bladindeling

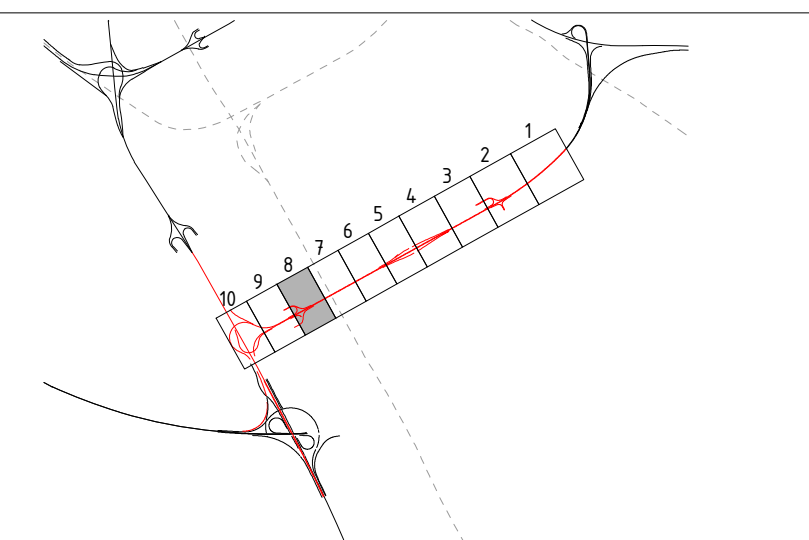

3.0	27-05-2016	2e wijzigingsplan	CTP
2.0	18-05-2016	1e wijzigingsplan	CTP
1.0	18-05-2016	OPDRACHT	CTP
Wijziging	Datum	Omschrijving	Opsteller

Paalweg 2
105 AG Amsterdam
Nederland

Rijksverantwoord
Ministerie van Infrastructuur en Water

Opst: CTP Confr: MBS Afd: POS Team: 690

Documenttype: **Tekening**

Onderwerp: **Fasering**

Titel: **Bebakening & markering fase 6 blad 8/10**

Projectfase: **PRF005-UO**

Object: **Obj. 000525**

Activiteittype: **Fasering**

Sagheent: **6**

Fase/ingl: **WP55_3T_UO**

Formaat: **A0**

Schaal: **1:500**

Printdatum: **27-05-2016 08:50:17**

Docnr.: AK02W-TEK-03978

Chefentitel: **UO-T-TLW-MBH-005**

Revisie: **3.0**

