



- Bestaande verhardingen
- Bestaande markering
- Tijdelijke verharding
- Tijdelijke markering incl. soortnaam
- Tijdelijke markering uit vorige fase
- Verwijderen/denakemen markering
- Nieuwe of te verplaatsen bebording
- Bestaande te handhaven bebording
- Geleidebakens
- Geleiderail
- Barriër
- Verbrede barriër incl. geluidsscherm
- Verbrede barriër incl. geluidsscherm en vluchtdoer
- Stapbarriër incl. anti-zichtscherm iedere 100m een opening van 100m fl.s.v. hecosterbord

- ALGEMEEN
- TB grens 2011
- TB grens 2013

Opmerkingen

BEBORDING EN BEBAKENING

- Exakte locatie bebording door uitvoering in het werk te bepalen
Borden worden uitgevoerd met de oppervlakte van de afbeelding in retroreflektierend
materiaal. De eigenschappen van het retroreflektierende materiaal komen minimaal overeen met
asse I volgens NEN 3381, met dien verstande dat de borden B7 en D2 minimaal conform klasse
worden uitgevoerd.

- Borden dienen wat betreft de maatvoering tenminste te worden uitgevoerd overeenkomstig de volgende in NEN 3381 opgenomen typen:
- Type II :
Op wegen waar een maximumsnelheid geldt van 120km/h of minder.
- Type II :
Op wegen waar een maximumsnelheid geldt van 80km/h of minder;

- Monteren reflectoren aan barri r langs hoofdrijbaan h.o.h. 50m in de buitenberm.
Monteren geleiderailreflectoren langs de hoofdrijbaan h.o.h. 50m in de buitenberm.
Monteren geleiderailreflectoren langs de buitenboog. Afstanden variabel.

MARKERING

- Markering dient in thermoplast te worden uitgevoerd, indien de fase langer dan 2 maanden in gebruik is (Eis 00543)
- Markering dient in het wit en d.m.v. thermoplast te worden uitgevoerd, indien de fase langer aan 6 maanden in gebruik is (Eis 00544)
- Puntstukken vullen met wegeverf
- Bij stralen markering t.p.v. gestraalde gebied Triflexen (sealen). Geldt alleen voor verharding en in fasering of definitieve situatie gebruikt wordt.

Bijbehorende tekeningen

- | | |
|------------------|-------------------------------------|
| JO-T-TLW-WHH-004 | Waterhuishouding en ecologie fase 5 |
| JO-T-TLW-GLR-004 | Bermbeveiliging fase 5 |
| JO-T-TLW-VHR-004 | Verhardingen fase 5 |
| JO-T-TLW-DWP-004 | Dwarsprofielen fase 5 |
| JO-T-TLW-LPR-004 | Langsprofielen fase 5 |

Opmerkingen



Maten in meters, tenzij anders vermeld
 Materiaalmaten in mm, tenzij anders vermeld
 Peilmaten in meters t.o.v. N.A.P., tenzij anders vermeld
 Diameters in mm, tenzij anders vermeld

ET OP: hectometerborden km 7,8 t/m 9,3 Re zijn borden geplaatst in fase 3+4.
In fase 5 dienen deze mee in het dwarsprofiel verplaatst te worden met de barriër.

Bijbehorende Xrefs

Kref-DTM_Verhanding_2d_v003
Kref-GZM_Grenzen_v006
Kref-DTB_GBKN met uitsnede scope_v001
Kref-DTM_Ondergrond_2d_v005
Kref-VKM_Hecktoeteringering_Bestaand_2D_v00;
Kref-DFM_A_FOSSOO_markering_v006
Kref-DFM_A_FOSSOO_hecktoetering_v004
Kref-DFM_A_FOSSOO_bewording_v001
Kref-DFM_OWN_FOS_MGH_L v002
Kref-DFM_A_FOSSOO_bw_v001
Kref-DFM_A_FOSSOO_verhanding_v007
Kref-DFM_A_FOSSOO_dekking_v004
Kref-KWM_KW 022_2D-dek_v003
Kref-DFM_A_FOSSOO_hecktoetering_v001
Kref-DWM_A_Verhanding_v005

Bladindeling

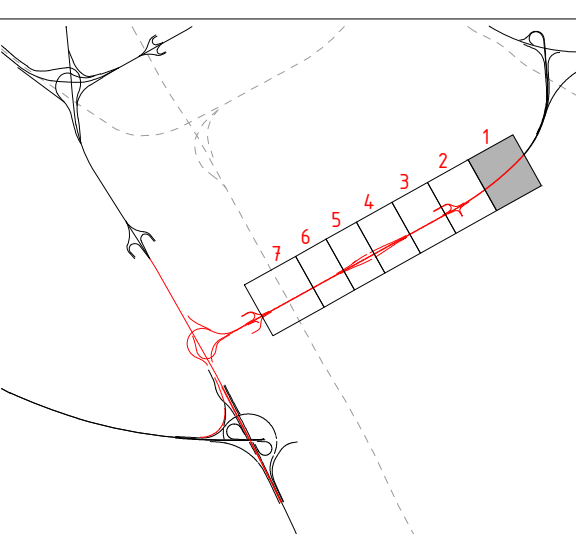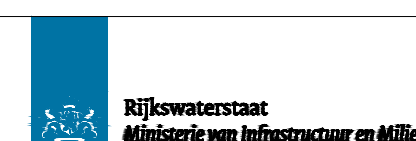[illegible]Paalberg
1905 AG
Nederland

Tip:	CTP	Contr:	MBS	Aut:	POS	Team:	690
unenttype:	Tekening						
terwerp:	Fasering						
o.p.v.:	Bebakening & markering fase 5 blad 1/7						
objectfase:	PRF005-UO						
ref:	Obj. 000525						
initiattype:	Fasering						
quest:							
edings:	5						
mapkaart:	WP55_3T_UO						




maat: A0
haal: 1.500

intidatum:
7-04-2016 14:32:04

nr.: A9GOW-TEK-03971 Citeertitel: UO-T-TLW-MBH-004

Revised: 2.0

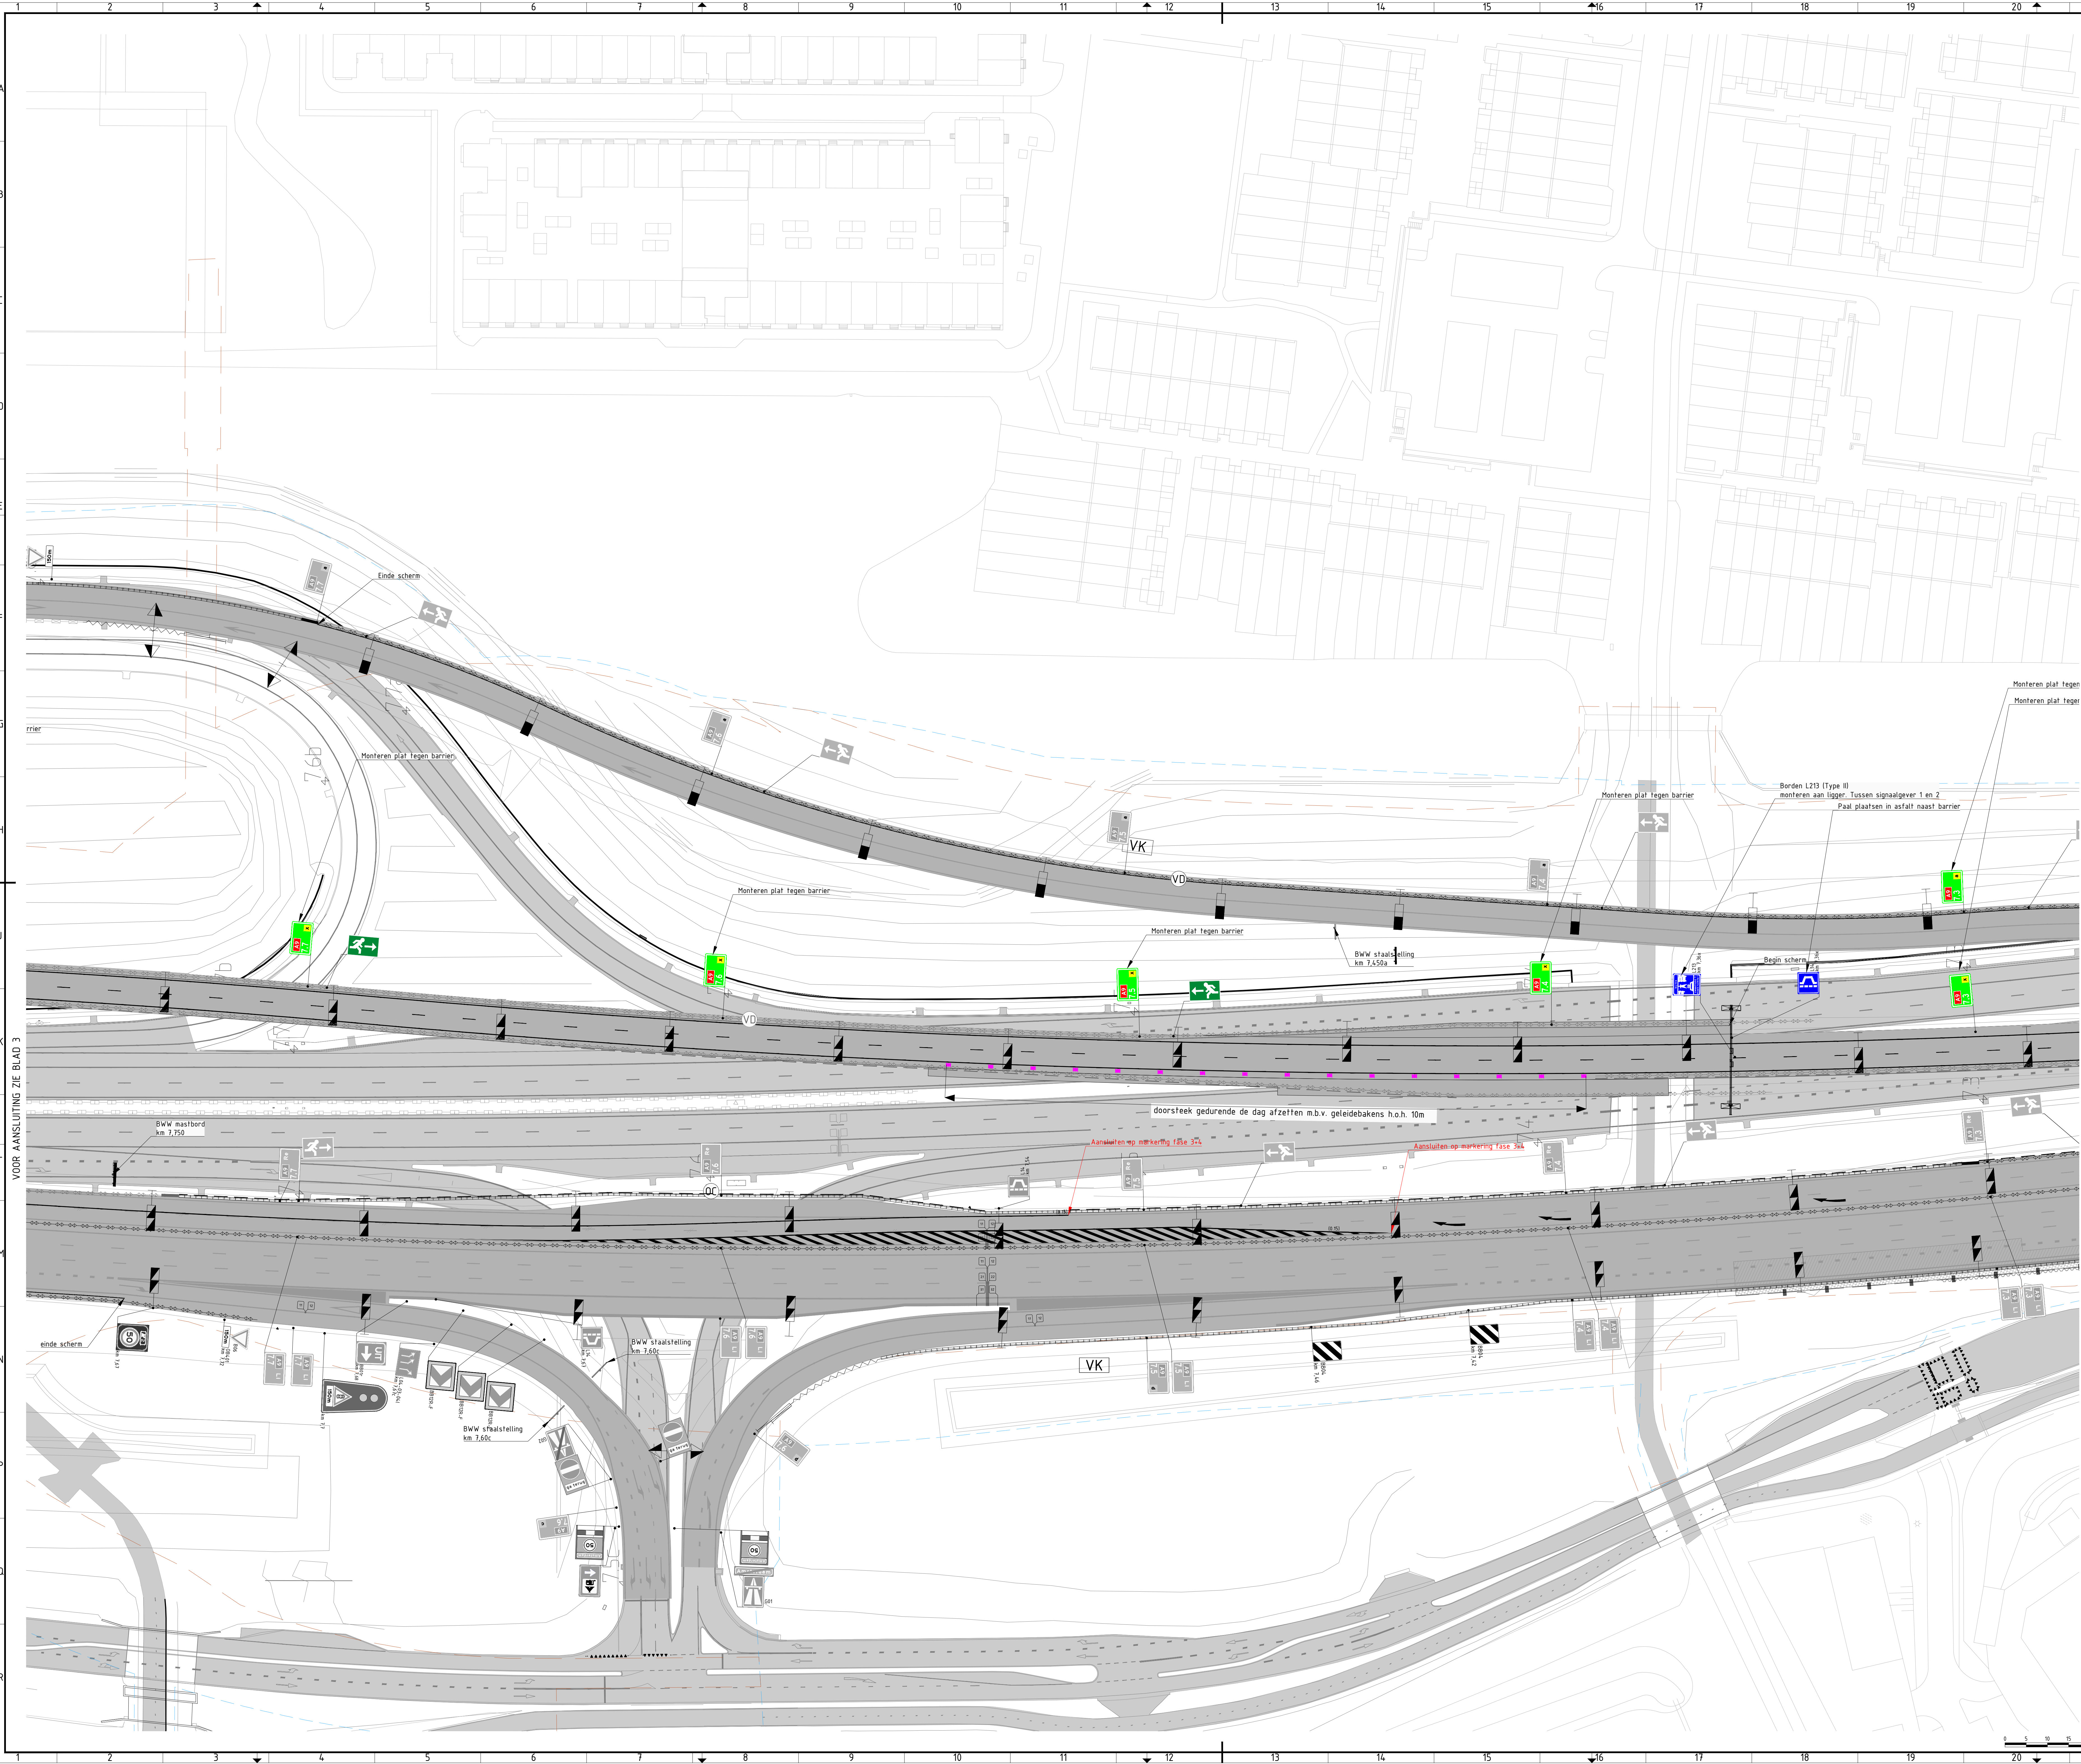

Legenda

- FASERING**
- Bestaande verhardingen
 - Bestaande markering
 - Tijdelijke verharding
 - Tijdelijke markering incl. soorphaan
 - Tijdelijke markering uit vorige fase
 - Verwijderen/demarkeren markering
 - Nieuwe of te verplaatsen bebording
 - Bestaande te handhaven bebording
 - Geleidebakens
 - Geleiderail
 - Barriër
 - Verbrede barriër incl. geluidsscherm
 - Verbrede barriër incl. geluidsscherm en vluchtheur
 - Stepbarriër incl. anti-scherm iedere 100m een opening van 100m (3xv. hectometerbord)
- ALGEMEEN**
- TB grens 2011
 - TB grens 2013

Opmerkingen

- BEBOORDING EN BEBARKING**
- Exakte locatie bebording door uitvoering in het werk te bepalen
 - Borden worden uitgevoerd met de oppervlakte van de afbeelding in retroreflektierend materiaal. De eigenschappen van het retroreflektierende materiaal komen minimaal overeen met klasse I volgens NEN 3381, met dien verstande dat de borden B7 en D2 minimaal conform klasse II worden uitgevoerd
 - Borden dienen wat betreft de maatvoering tenminste te worden uitgevoerd overeenkomstig de volgende in NEN 3381 opgenomen typen:
 - Type II :
 - Op wegen waar een maximumsnelheid geldt van 120km/h of minder;
 - Op wegen waar een maximumsnelheid geldt van 80km/h of minder;
 - Monteren reflectoren aan barriër langs hoofdrijbaan h.o.h. 50m in de buitenberm.
 - Monteren geleiderailreflectoren langs de hoofdrijbaan h.o.h. 50m in de buitenberm.
 - Monteren geleiderailreflectoren langs de buitenboeg Afstanden variabel.
- MARKERING**
- Markering dient in thermoplast te worden uitgevoerd, indien de fase langer dan 2 maanden in gebruik is (Eis 00543)
 - Markering dient in het wit en d.m.v. thermoplast te worden uitgevoerd, indien de fase langer dan 6 maanden in gebruik is (Eis 00544)
 - Puntsukken vullen met wegverf
 - Bij stralen markering t.p.v. gestraalde gebied Triflexen (sealen). Geldt alleen voor verharding die in fasering of definitieve situatie gebruikt wordt.

Bijbehorende tekeningen

- UO-T-TLW-VHR-004 Waterhuishouding en ecologie fase 5
- UO-T-TLW-GLR-004 Bembeveiliging fase 5
- UO-T-TLW-VHR-004 Verhardingen fase 5
- UO-T-TLW-DWF-004 Dwarsprofielen fase 5
- UO-T-TLW-LPP-004 Langsprofielen fase 5


Opmerkingen

- Maten in meters, tenzij anders vermeld
Materiaalmaten in mm, tenzij anders vermeld
Peilmaten in meters t.o.v. N.A.P., tenzij anders vermeld
Diameters in mm, tenzij anders vermeld
- LET OP: hectometerborden km 7.8 t/m 9.3 Re zijn borden geplaatst in fase 3-4.
In fase 5 dienen deze mee in het dwarsprofiel verplaatst te worden met de barriër.

Bijbehorende Xrefs

- Xref-DTM_Verharding_2D_v003
- Xref-G2M_Grenzen_v006
- Xref-DTB_GBN met uitsnede scope_v001
- Xref-DTM_Ondergrond_2d_v005
- Xref-VPM_Hectometerring_Bestand_2D_v002
- Xref-DPM_A9_F05500_makering_v006
- Xref-DPM_A9_F05500_hectometring_v004
- Xref-DTM_A9_F05500_bebording_v001
- Xref-DPM_DWL_F05_HGH_v002
- Xref-DPM_A9_F05500_bew_v001
- Xref-DPM_A9_F05500_verharding_v001
- Xref-DPM_A9_F05500_bebording_v004
- Xref-KWH_KW_022_2D-dek_v003
- Xref-DTM_A9_F05500_hectometring_v001
- Xref-DWL_A9_Verharding_v005

Bladindeling

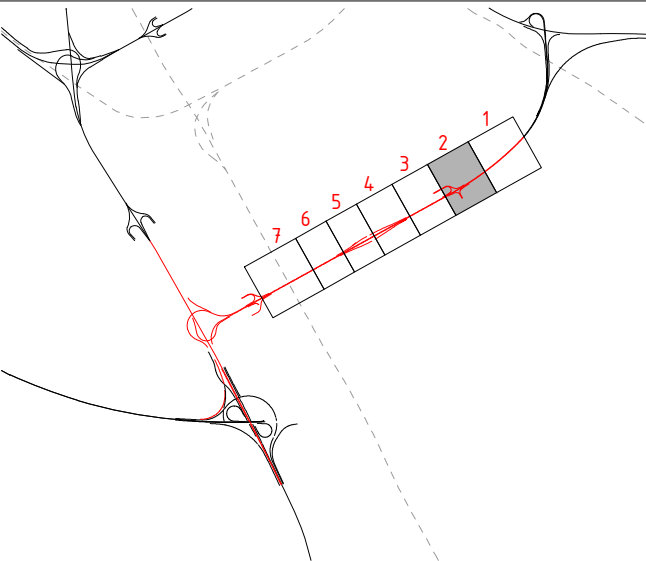

2.0	6.04.2016	Diverse wijzigingen na technische validatie. Zie wijzigingslijst	CTP
1.0	10.03.2016	OPNUT	CTP
Wijziging	Datum	Omschrijving	Opsteller

Paalbergweg 2
105 AS Amsterdam
Nederland

Rijksdienst voor
Infrastructuur en Watermanagement

Opst.: CTP Contr.: MBS Ault.: POS Team: 690

Documenttype: **Tekening**

Orderwerp: **Fasering**

Titel: **Bebakening & markering fase 5 blad 2/7**

Projectfase: **PRF005-UO**

Object: **Obj. 000525**

Activiteittype: **Fasering**

Segment: **5**


Fasering: **WP55_3T_UO**


Formaat: **A0**

Schaal: **1:500**

Printdatum: **07-04-2016 14:32:17**

Docnr.: ASGW-TEK-03931 Citeertitel: **UO-T-TLW-MBH-004** Revisie: **2.0**

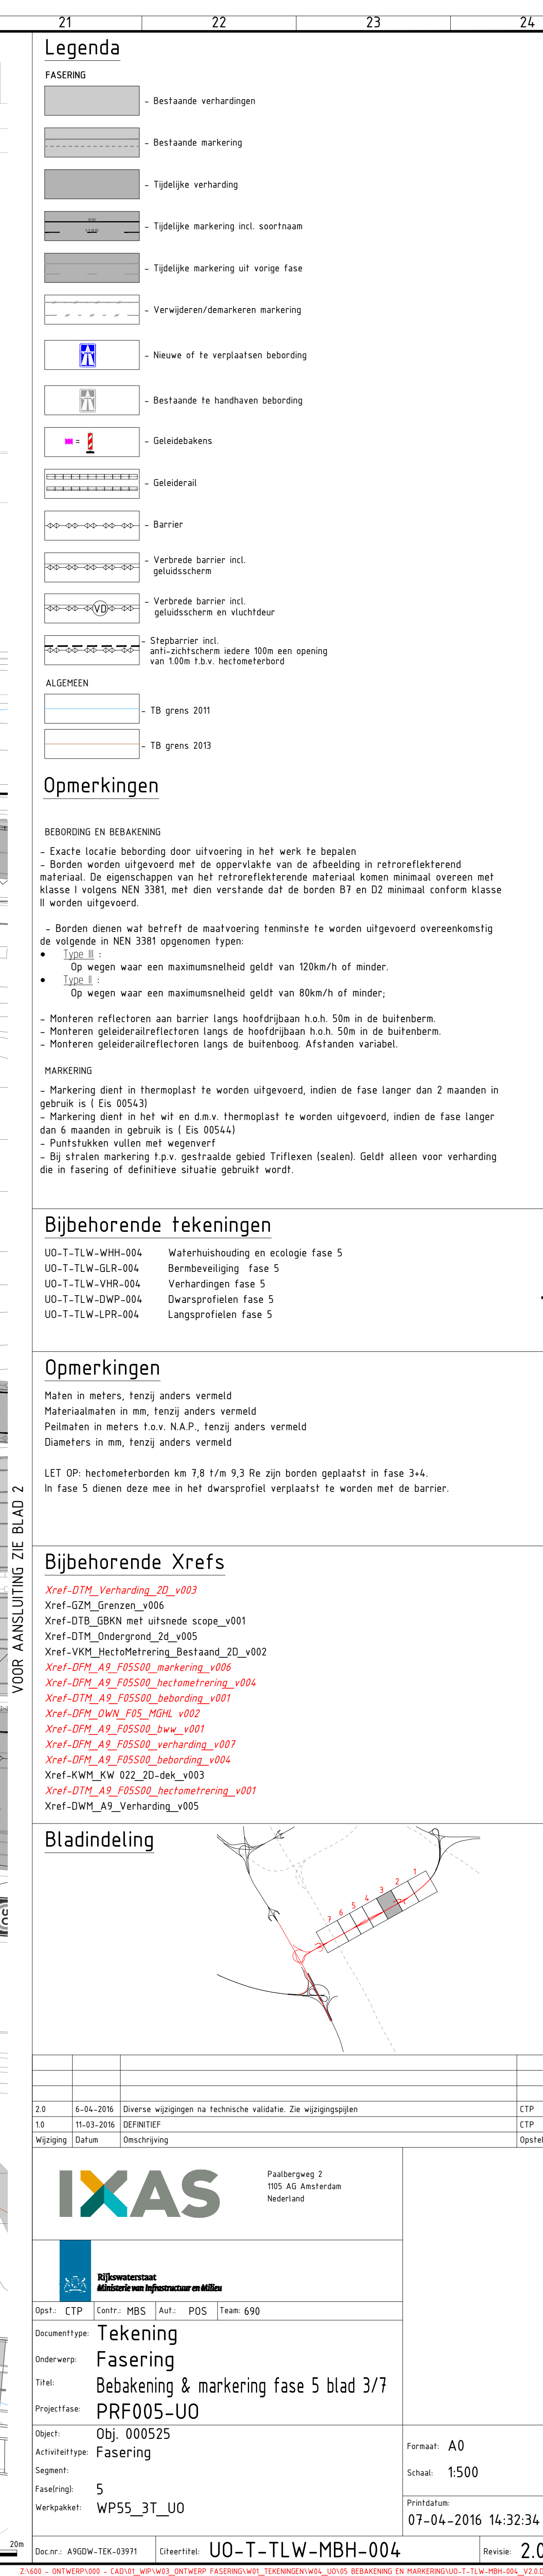

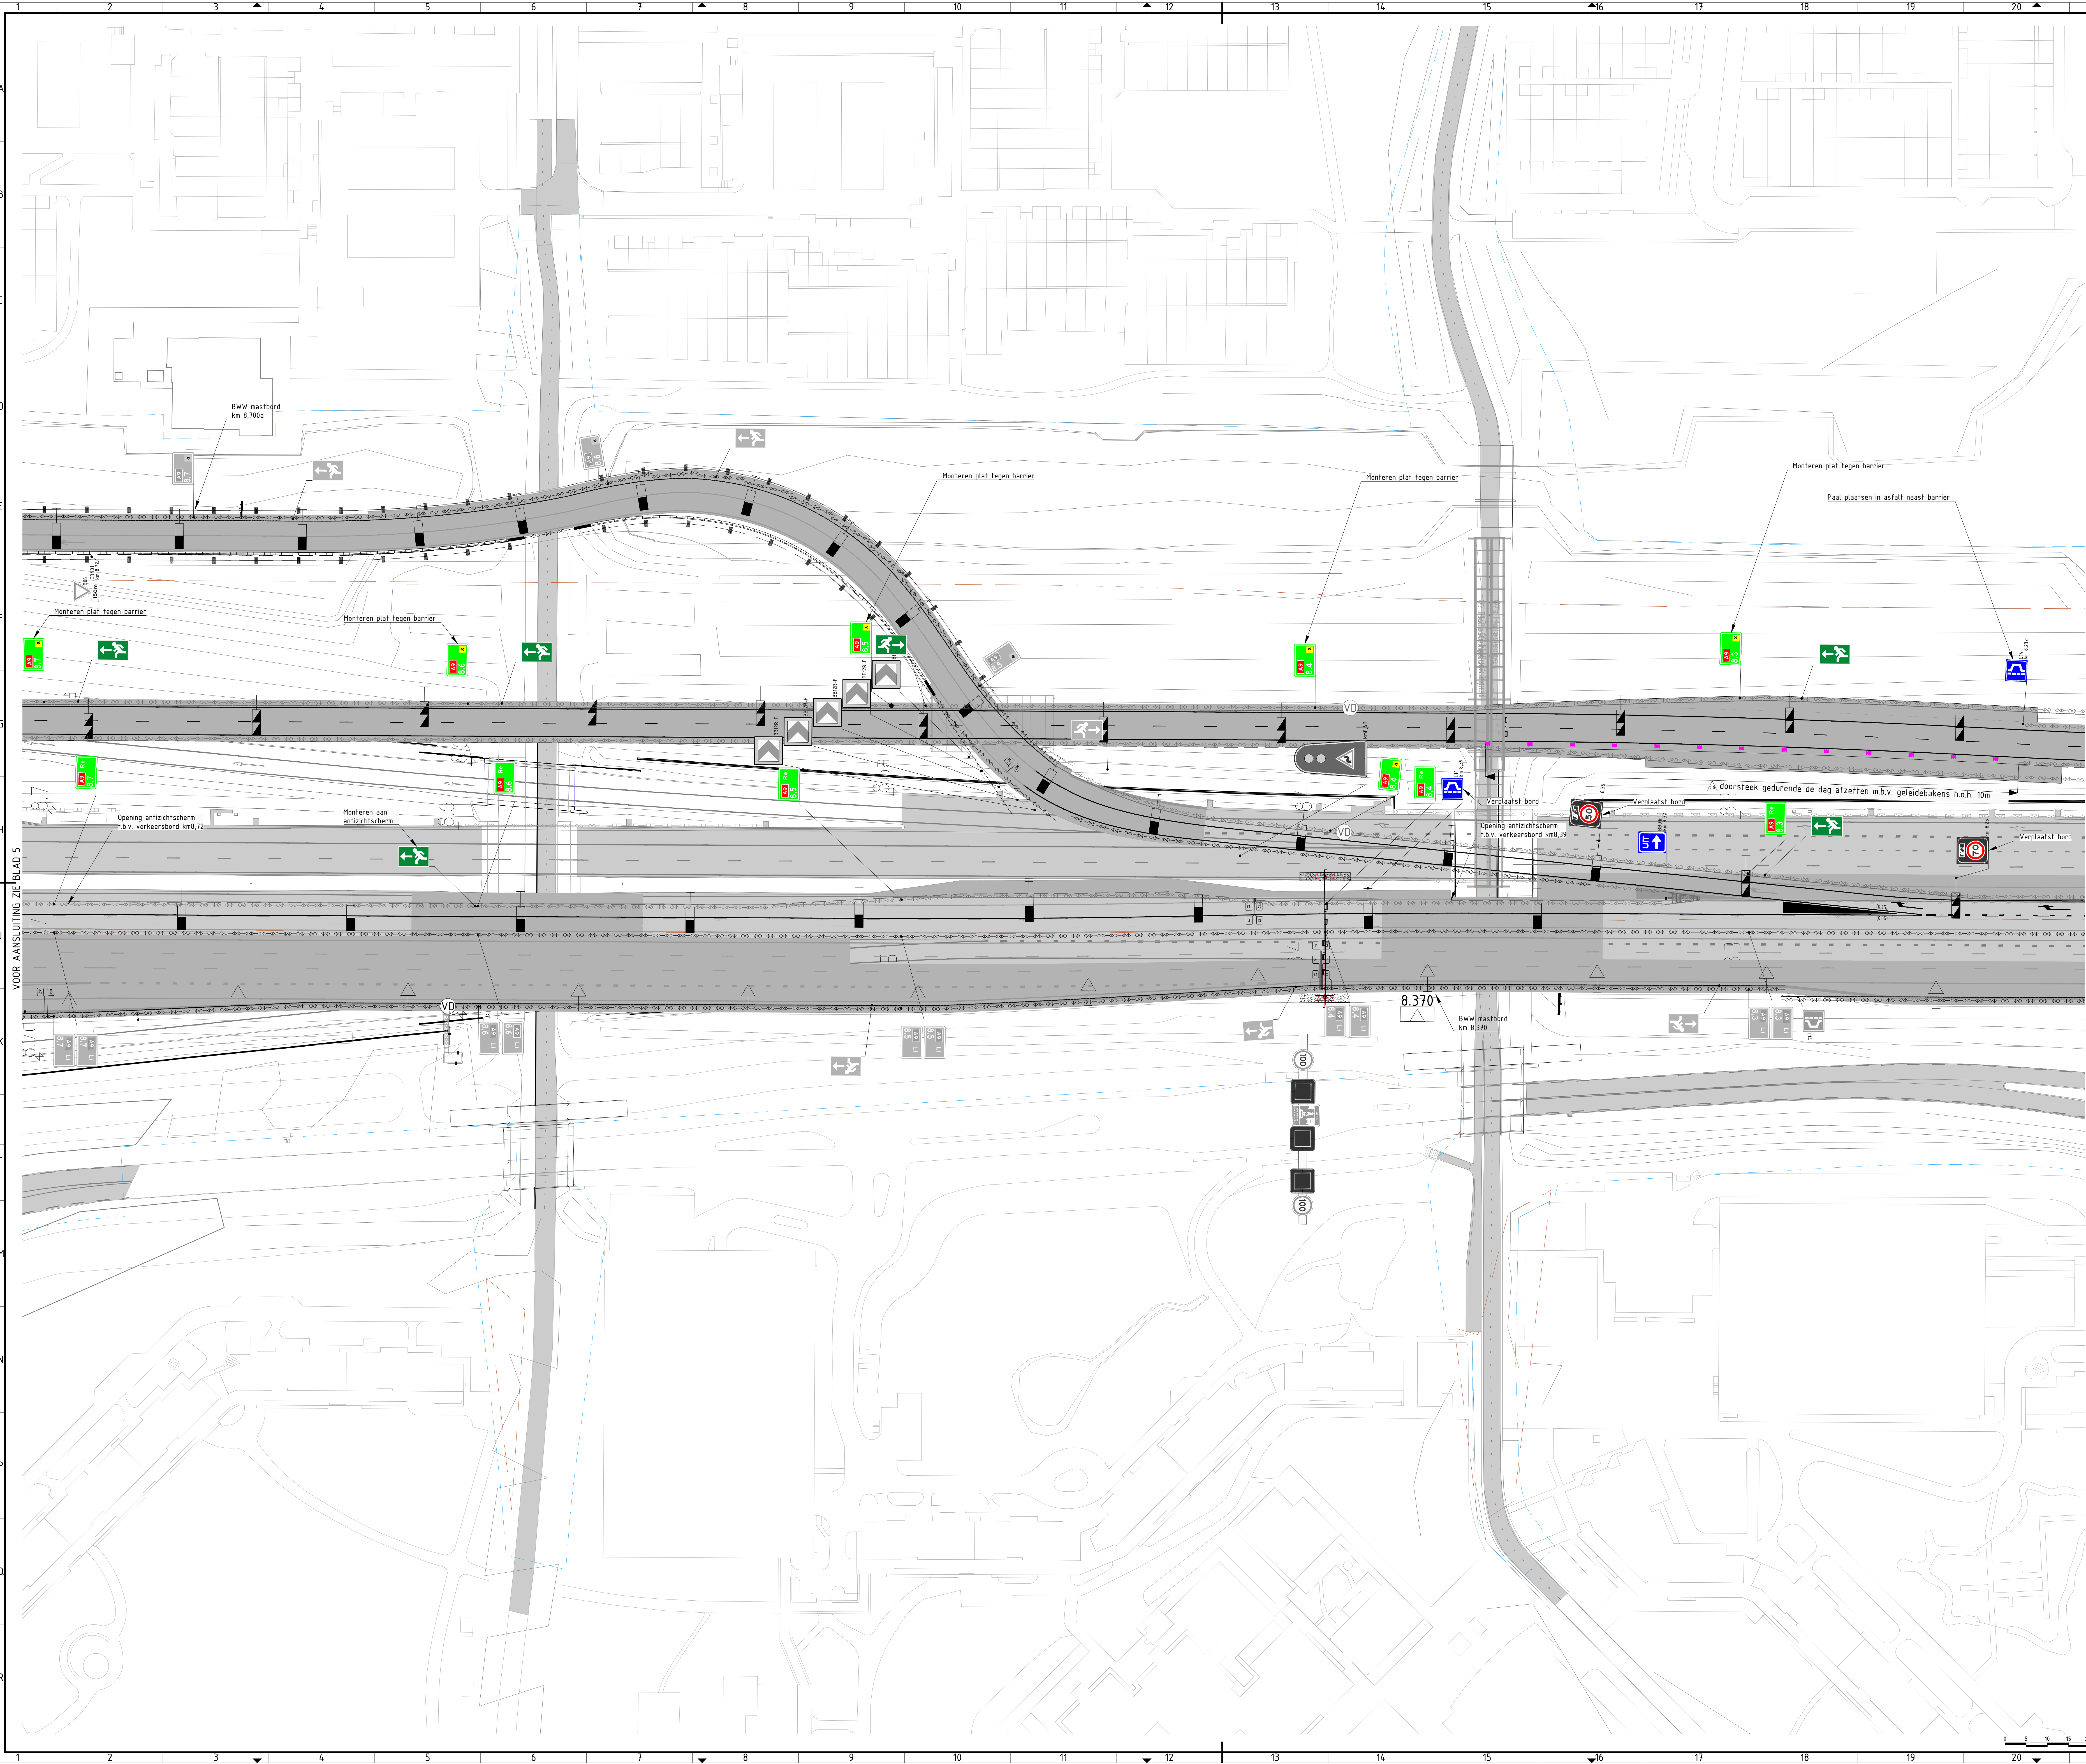

Legenda

- FASERING**
- Bestaande verhardingen
 - Bestaande markering
 - Tijdelijke verharding
 - Tijdelijke markering incl. soorphaan
 - Tijdelijke markering uit vorige fase
 - Verwijderen/demarkeren markering
 - Nieuwe of te verplaatsen bebording
 - Bestaande te handhaven bebording
 - Geleidebakens
 - Geleiderail
 - Barrier
 - Verbrede barrier incl. geluidsscherm
 - Verbrede barrier incl. geluidsscherm en vluchtdoer
 - Stepbarrier incl. antizichtscherm iedere 100m een opening van 100m (z.v. hectometerbord)
- ALGEMEEN**
- TB grens 2011
 - TB grens 2013

Opmerkingen

- BEBOORDING EN BEBAKENING**
- Exakte locatie bebording door uitvoering in het werk te bepalen
 - Borden worden uitgevoerd met de oppervlakte van de afbeelding in retroreflekterend materiaal. De eigenschappen van het retroreflekterende materiaal komen minimaal overeen met klasse I volgens NEN 3381, met dien verstande dat de borden B7 en D2 minimaal conform klasse II worden uitgevoerd
 - Borden dienen wat betreft de maatvoering tenminste te worden uitgevoerd overeenkomstig de volgende in NEN 3381 opgenomen typen:
 - Type II :
 - Op wegen waar een maximumsnelheid geldt van 120km/h of minder;
 - Type II :
 - Op wegen waar een maximumsnelheid geldt van 80km/h of minder;
 - Monteren reflectoren aan barrier langs hoofdrijbaan h.o.h. 50m in de buitenberm.
 - Monteren geleiderailreflectoren langs de hoofdrijbaan h.o.h. 50m in de buitenberm.
 - Monteren geleiderailreflectoren langs de buitenboeg Afstanden variabel.
- MARKERING**
- Markering dient in thermoplast te worden uitgevoerd, indien de fase langer dan 2 maanden in gebruik is (Eis 00543)
 - Markering dient in het wit en d.m.v. thermoplast te worden uitgevoerd, indien de fase langer dan 6 maanden in gebruik is (Eis 00544)
 - Puntstukken vullen met wegverf
 - Bij stralen markering t.z.v. gestraalde gebied Triflexen (sealen). Geldt alleen voor verharding die in fasering of definitieve situatie gebruikt wordt.

Bijbehorende tekeningen

- UO-T-TLW-VHRL-004 Waterhuishouding en ecologie fase 5
- UO-T-TLW-GLR-004 Bermsbeveiliging fase 5
- UO-T-TLW-VHR-004 Verhardingen fase 5
- UO-T-TLW-DWP-004 Dwarsprofielen fase 5
- UO-T-TLW-LPR-004 Langsprofielen fase 5


Opmerkingen

- Maten in meters, tenzij anders vermeld
- Maten in mm, tenzij anders vermeld
- Peilmaten in meters t.o.v. N.A.P., tenzij anders vermeld
- Diameters in mm, tenzij anders vermeld
- LET OP: hectometerborden km 7.8 t/m 9.3 te zijn borden geplaatst in fase 3-4, in fase 5 dienen deze mee in het dwarsprofiel verplaatst te worden met de barrier.

Bijbehorende Xrefs

- Xref-DTM_Verharding_2D_v003
- Xref-GZM_Grenzen_v006
- Xref-DTB_GBN met uitsnede scope_v001
- Xref-DTM_Ondergrond_2d_v005
- Xref-VPM_Hetophetring_Bestaand_2D_v002
- Xref-DPM_A9_F05500_markering_v006
- Xref-DPM_A9_F05500_hectometring_v004
- Xref-DTM_A9_F05500_bebording_v001
- Xref-DPM_DWL_F05_MGH_v002
- Xref-DPM_A9_F05500_pmk_v001
- Xref-DPM_A9_F05500_verharding_v001
- Xref-DPM_A9_F05500_bebording_v004
- Xref-KWHL_KW_022_2D-dek_v003
- Xref-DTM_A9_F05500_hectometring_v001
- Xref-DWL_A9_Verharding_v005

Bladindeling

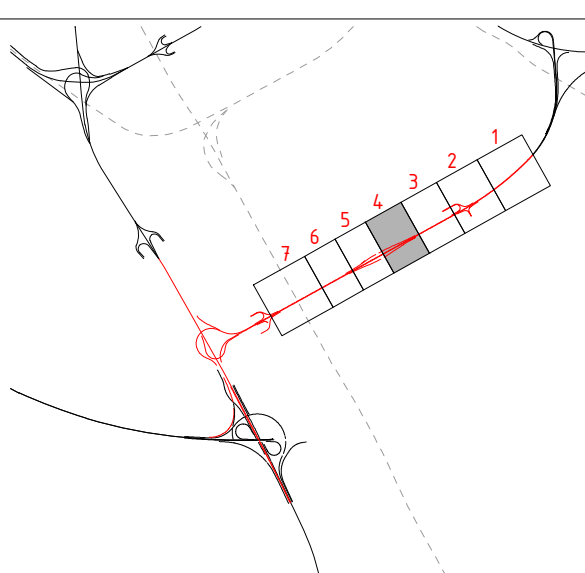

2.0	6.04.2016	Diverse wijzigingen na technische validatie. Zie wijzigingslijst	CTP	
1.0	10.03.2016	OPDRACHT	CTP	
Wijziging	Datum	Omschrijving		Opsteller

Paubergweg 2
1105 AS Amsterdam
Nederland

Rijksdienst voor
Infrastructuur en Water

Opst. CTP | Contr. MBS | Aut. POS | Team: 690

Documenttype: **Tekening**

Orderwerp: **Fasering**

Titel: **Bebakening & markering fase 5 blad 4/7**

Projectfase: **PRF005-UO**

Object: **Obj. 000525**

Activiteittype: **Fasering**

Segment: **5**

Faseringpakket: **WP55_3T_UO**


Formaat: **A0**


Schaal: **1:500**

Printdatum: **07-04-2016 14:32:53**

Docnr.: ARSDW-TEK-03931 | Citeertitel: **UO-T-TLW-MBH-004**

Revisie: **2.0**

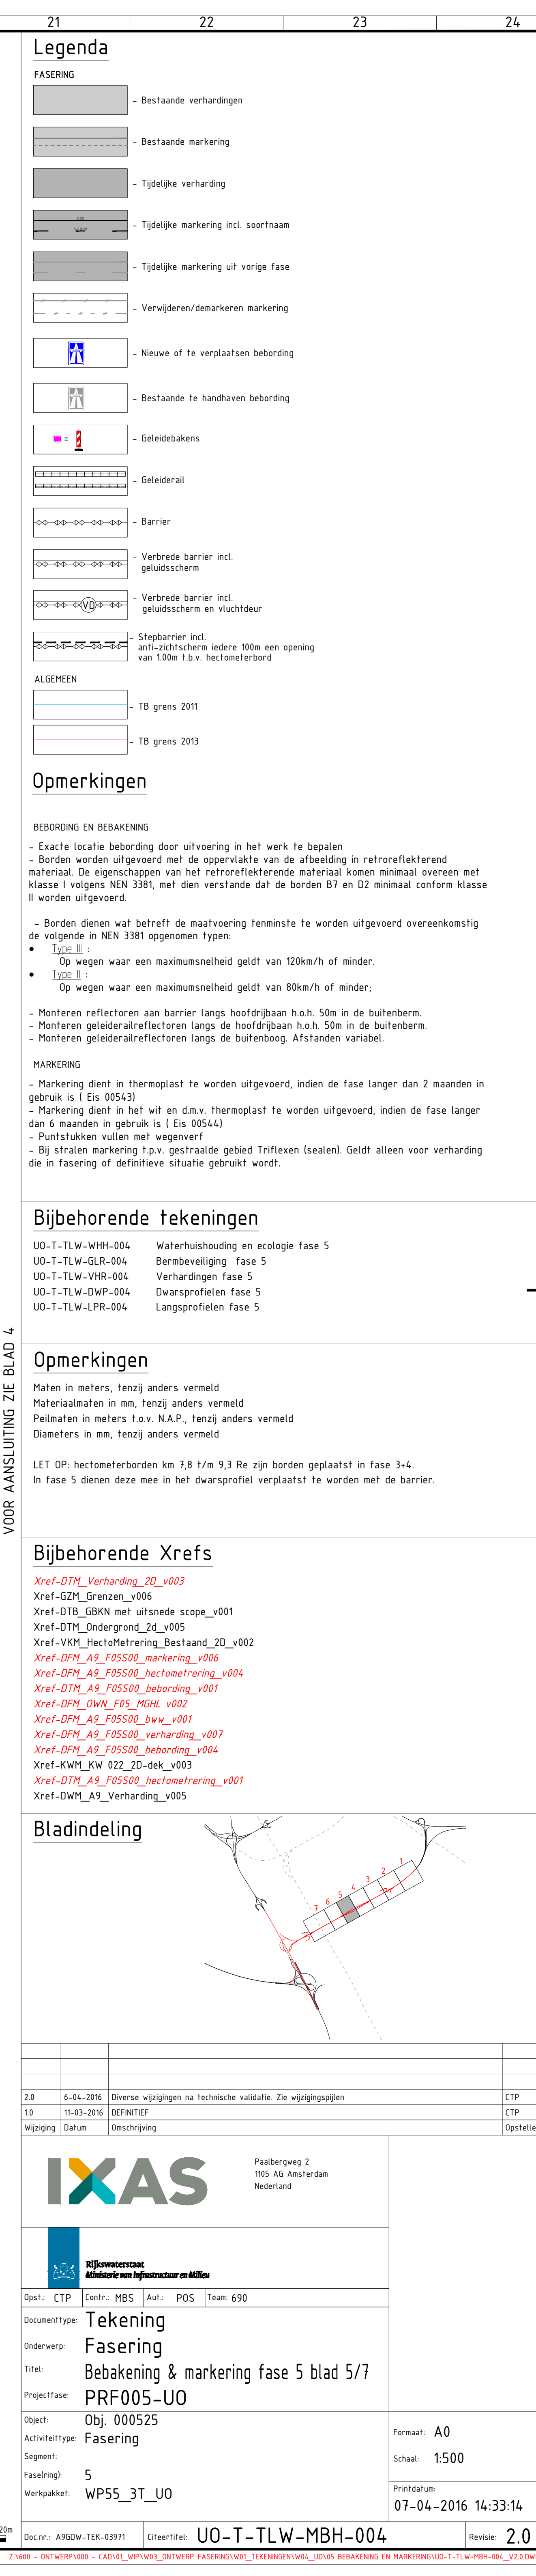

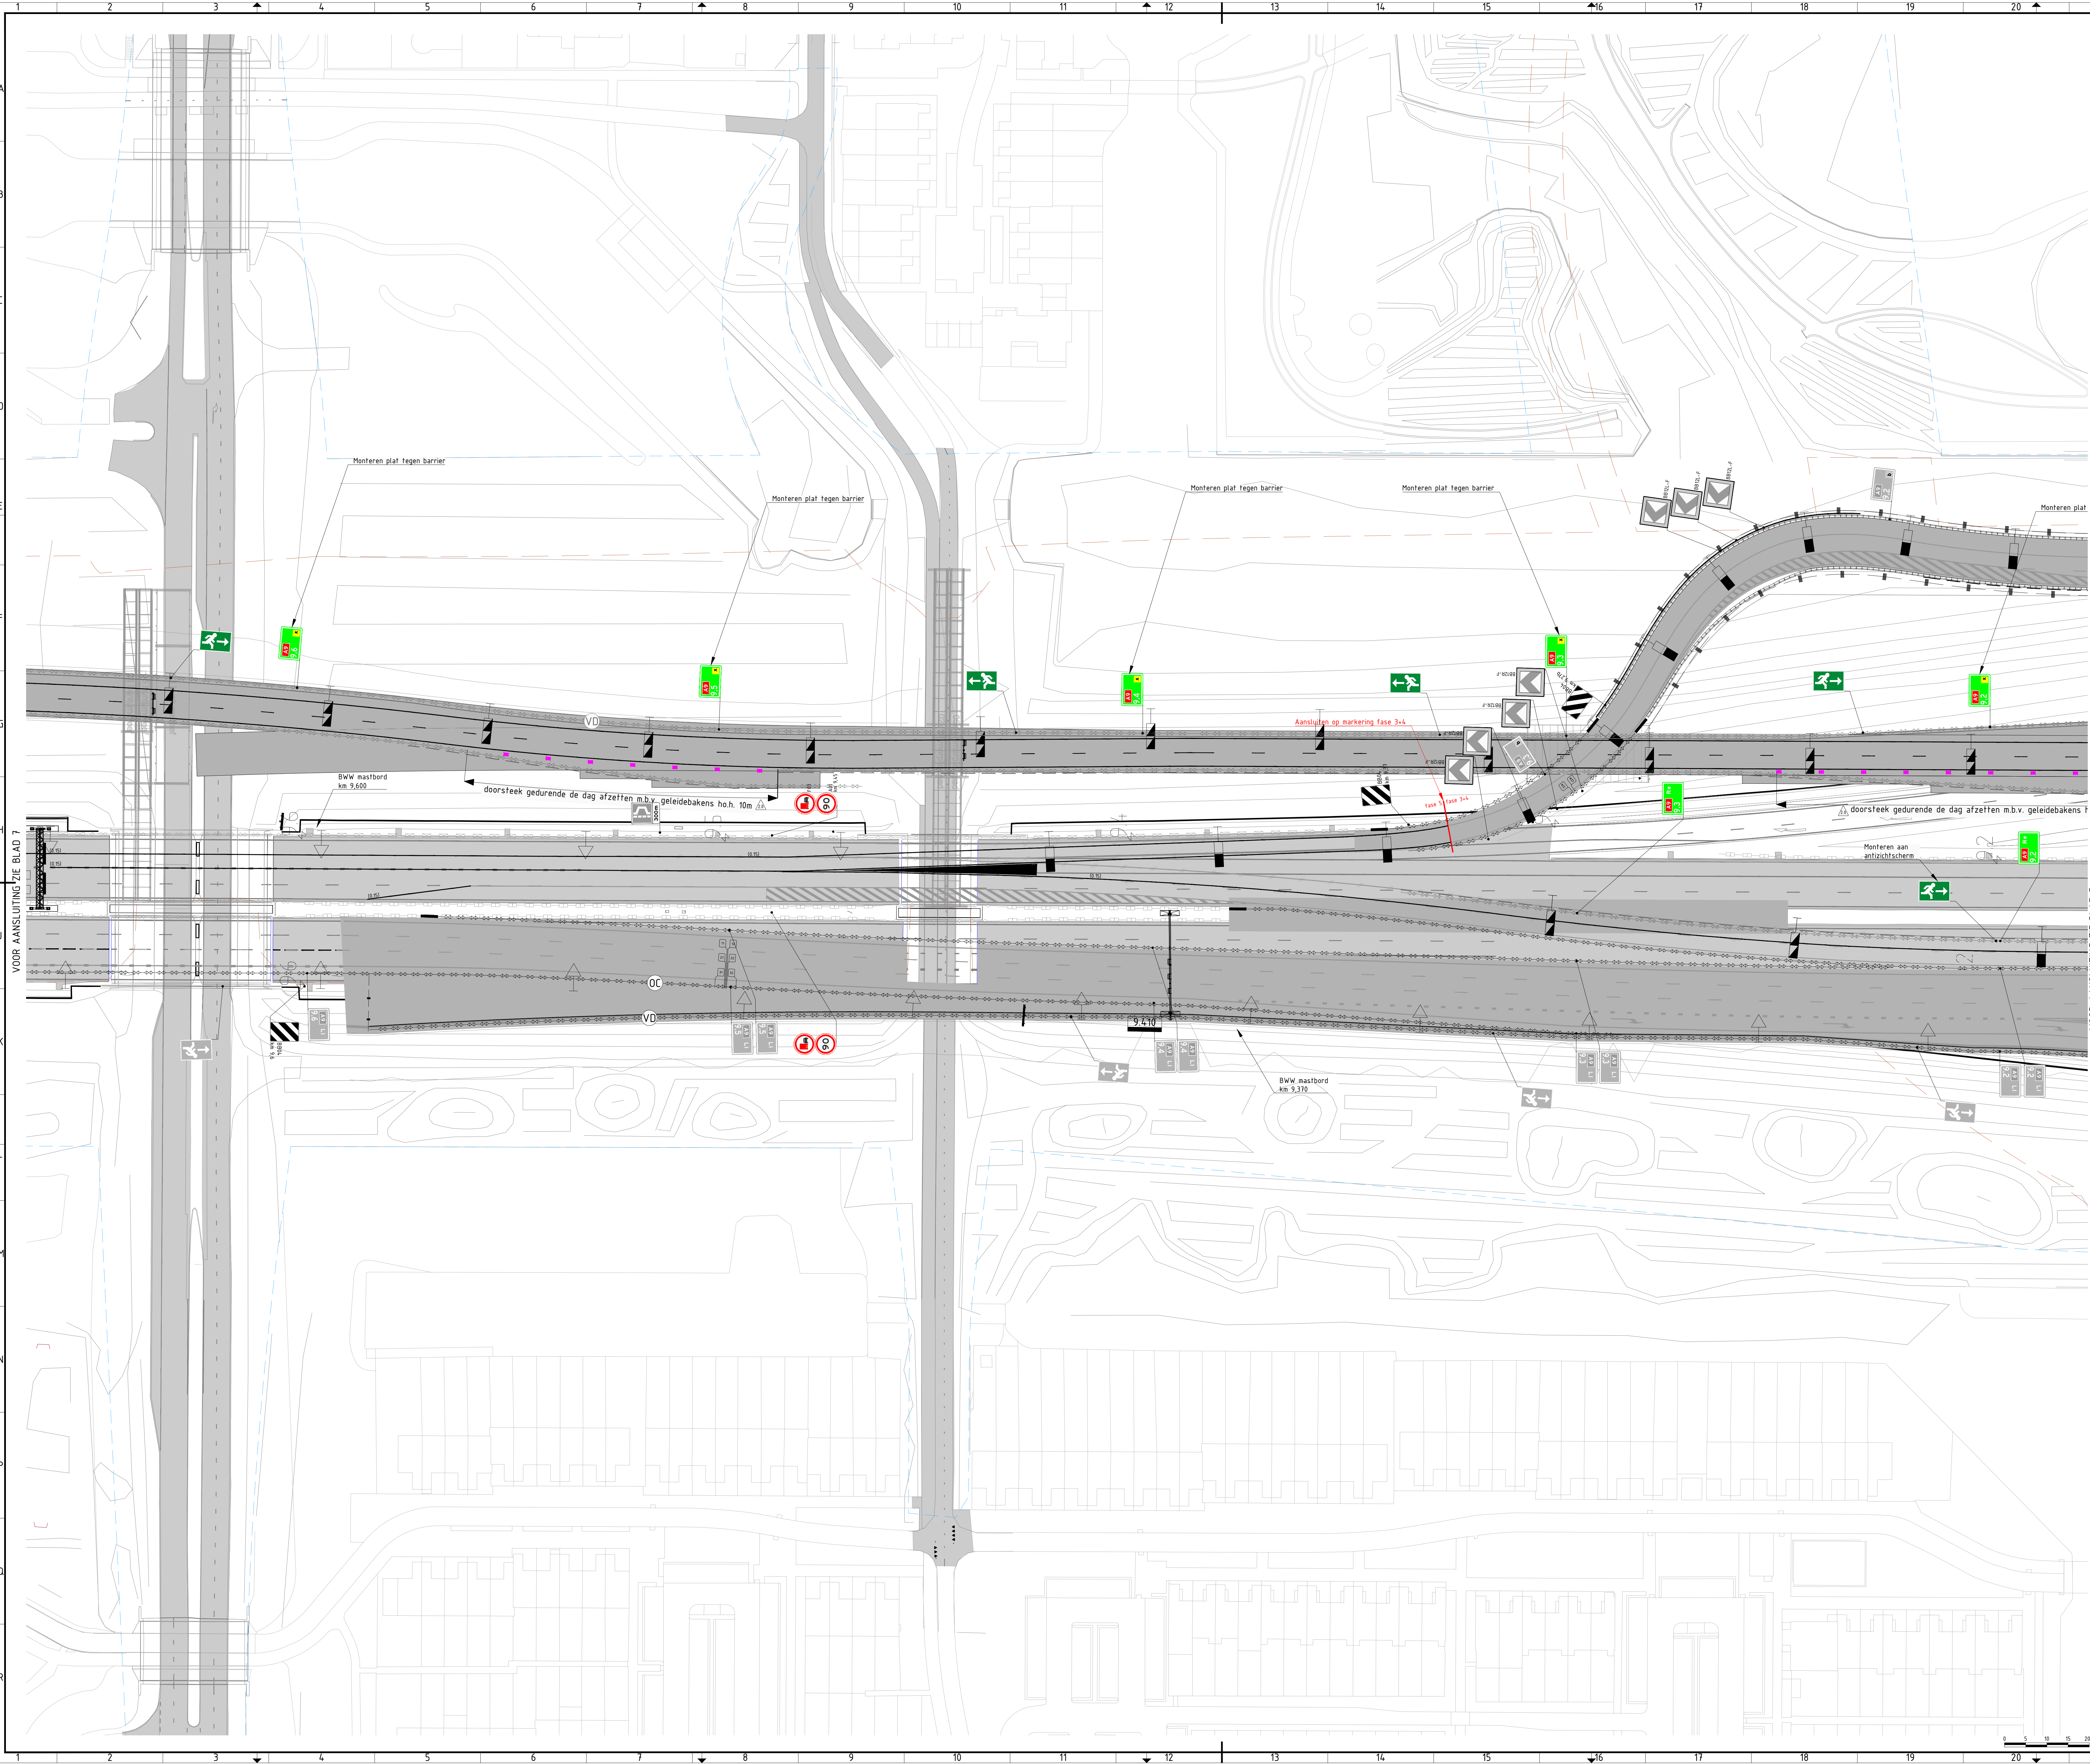

Legenda

- Bestaande verhardingen
- Bestaande markering
- Tijdelijke verharding
- Tijdelijke markering incl. soorlhaan
- Tijdelijke markering uit vorige fase
- Verwijderen/demarkeren markering
- Nieuwe of te verplaatsen bebording
- Bestaande te handhaven bebording
- Geleidebakens
- Geleideraai
- Barriër
- Verbrede barriër incl. geluidsscherm
- Verbrede barriër incl. geluidsscherm en vluchtdoor
- Stepbarriër incl. anti-zichtscheren iedere 100m een opening van 100m (3xv. hectometerbord)

ALGEMEEN

- TB grens 2011
- TB grens 2013

Opmerkingen

- BEBOORDING EN BEBAKENING**
- Exacte locatie bebording door uitvoering in het werk te bepalen
- Borden worden uitgevoerd met de oppervlakte van de afbeelding in retroreflecterend materiaal. De eigenschappen van het retroreflecterende materiaal komen minimaal overeen met klasse I volgens NEN 3381, met dien verstande dat de borden B7 en D2 minimaal conform klasse II worden uitgevoerd
- Borden dienen wat betreft de maatvoering tenminste te worden uitgevoerd overeenkomstig de volgende in NEN 3381 opgenomen typen:
 - Type II:
 - Op wegen waar een maximumsnelheid geldt van 120km/h of minder;
 - Type III:
 - Op wegen waar een maximumsnelheid geldt van 80km/h of minder;
- Monteren reflectoren aan barriër langs hoofdrijbaan h.o.h. 50m in de buitenberm.
- Monteren geleideraifreflectoren langs de hoofdrijbaan h.o.h. 50m in de buitenberm.
- Monteren geleideraifreflectoren langs de buitenboog. Afstanden variabel.
- MARKERING**
- Markering dient in thermoplast te worden uitgevoerd, indien de fase langer dan 2 maanden in gebruik is (Eis 00543)
- Markering dient in het wit en d.m.v. thermoplast te worden uitgevoerd, indien de fase langer dan 6 maanden in gebruik is (Eis 00544)
- Puntstukken vullen met wegenvul
- Bij stralen markering t.p.v. gestralde gebied Triflexen (sealen). Geldt alleen voor verharding die in fase 5 of definitieve situatie gebruikt wordt.

Bijbehorende tekeningen

- UO-T-TLW-VHR-004 Waterhuishouding en ecologie fase 5
- UO-T-TLW-GLR-004 Bembeveiliging fase 5
- UO-T-TLW-VHR-004 Verhardingen fase 5
- UO-T-TLW-DWF-004 Dwarsprofielen fase 5
- UO-T-TLW-LPR-004 Langsprofielen fase 5


Opmerkingen

- Maten in meters, tenzij anders vermeld
- Materialmaten in mm, tenzij anders vermeld
- Peilmaten in meters t.o.v. N.A.P., tenzij anders vermeld
- Diameters in mm, tenzij anders vermeld
- LET OP: hectometerborden km 7.8 t/m 9.3 Re zijn borden geplaatst in fase 3+4.
- In fase 5 dienen deze mee in het dwarsprofiel verplaatst te worden met de barriër.

Bijbehorende Xrefs

- Xref-DTM_Verharding_20_v003
- Xref-G2M_Grenzen_v006
- Xref-DTB_GBN met uitsnede scope_v001
- Xref-DTM_Ondergrond_24_v005
- Xref-WPM_Hectometring_Bestand_20_v002
- Xref-DPM_A9_F05500_markering_v006
- Xref-DPM_A9_F05500_hectometring_v004
- Xref-DTM_A9_F05500_bebording_v001
- Xref-DPM_DWA_F05_MH_v002
- Xref-DPM_A9_F05500_dwa_v001
- Xref-DPM_A9_F05500_verharding_v001
- Xref-DPM_A9_F05500_bebording_v004
- Xref-KWM_KW_022_2D-dek_v003
- Xref-DTM_A9_F05500_hectometring_v001
- Xref-DWM_A9_Verharding_v005

Bladindeling

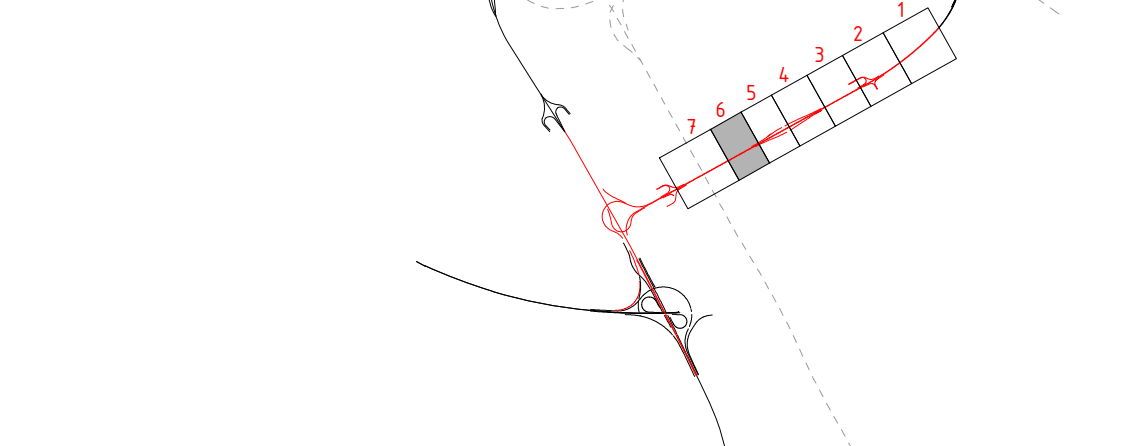

2.0	6.04-2016	Diverse wijzigingen na technische validatie. Zie wijzigingslijst	CTP
1.0	10-03-2016	OPMERKING	CTP
Wijziging	Datum	Omschrijving	Opsteller

Paulbergweg 2
1105 AS Amsterdam
Nederland

Rijksdienst voor
Infrastructuur en Watermanagement

Opst.: CTP Contr.: MBS Aut.: POS Team: 690

Documenttype: **Tekening**

Orderwerp: **Fasering**

Titel: **Bebakening & markering fase 5 blad 6/7**

Projectfase: **PRF005-UO**

Object: **Obj. 000525**

Activiteittype: **Fasering**

Segment: **5**

Fasekring: **WP55_3T_UO**


Werkpakket: **WP55_3T_UO**

Formaat: **A0**

Schaal: **1:500**

Printdatum: **07-04-2016 14:33:35**

Doc.nr.: ARSDW-TEK-03931 Citeertitel: **UO-T-TLW-MBH-004** Revisie: **2.0**

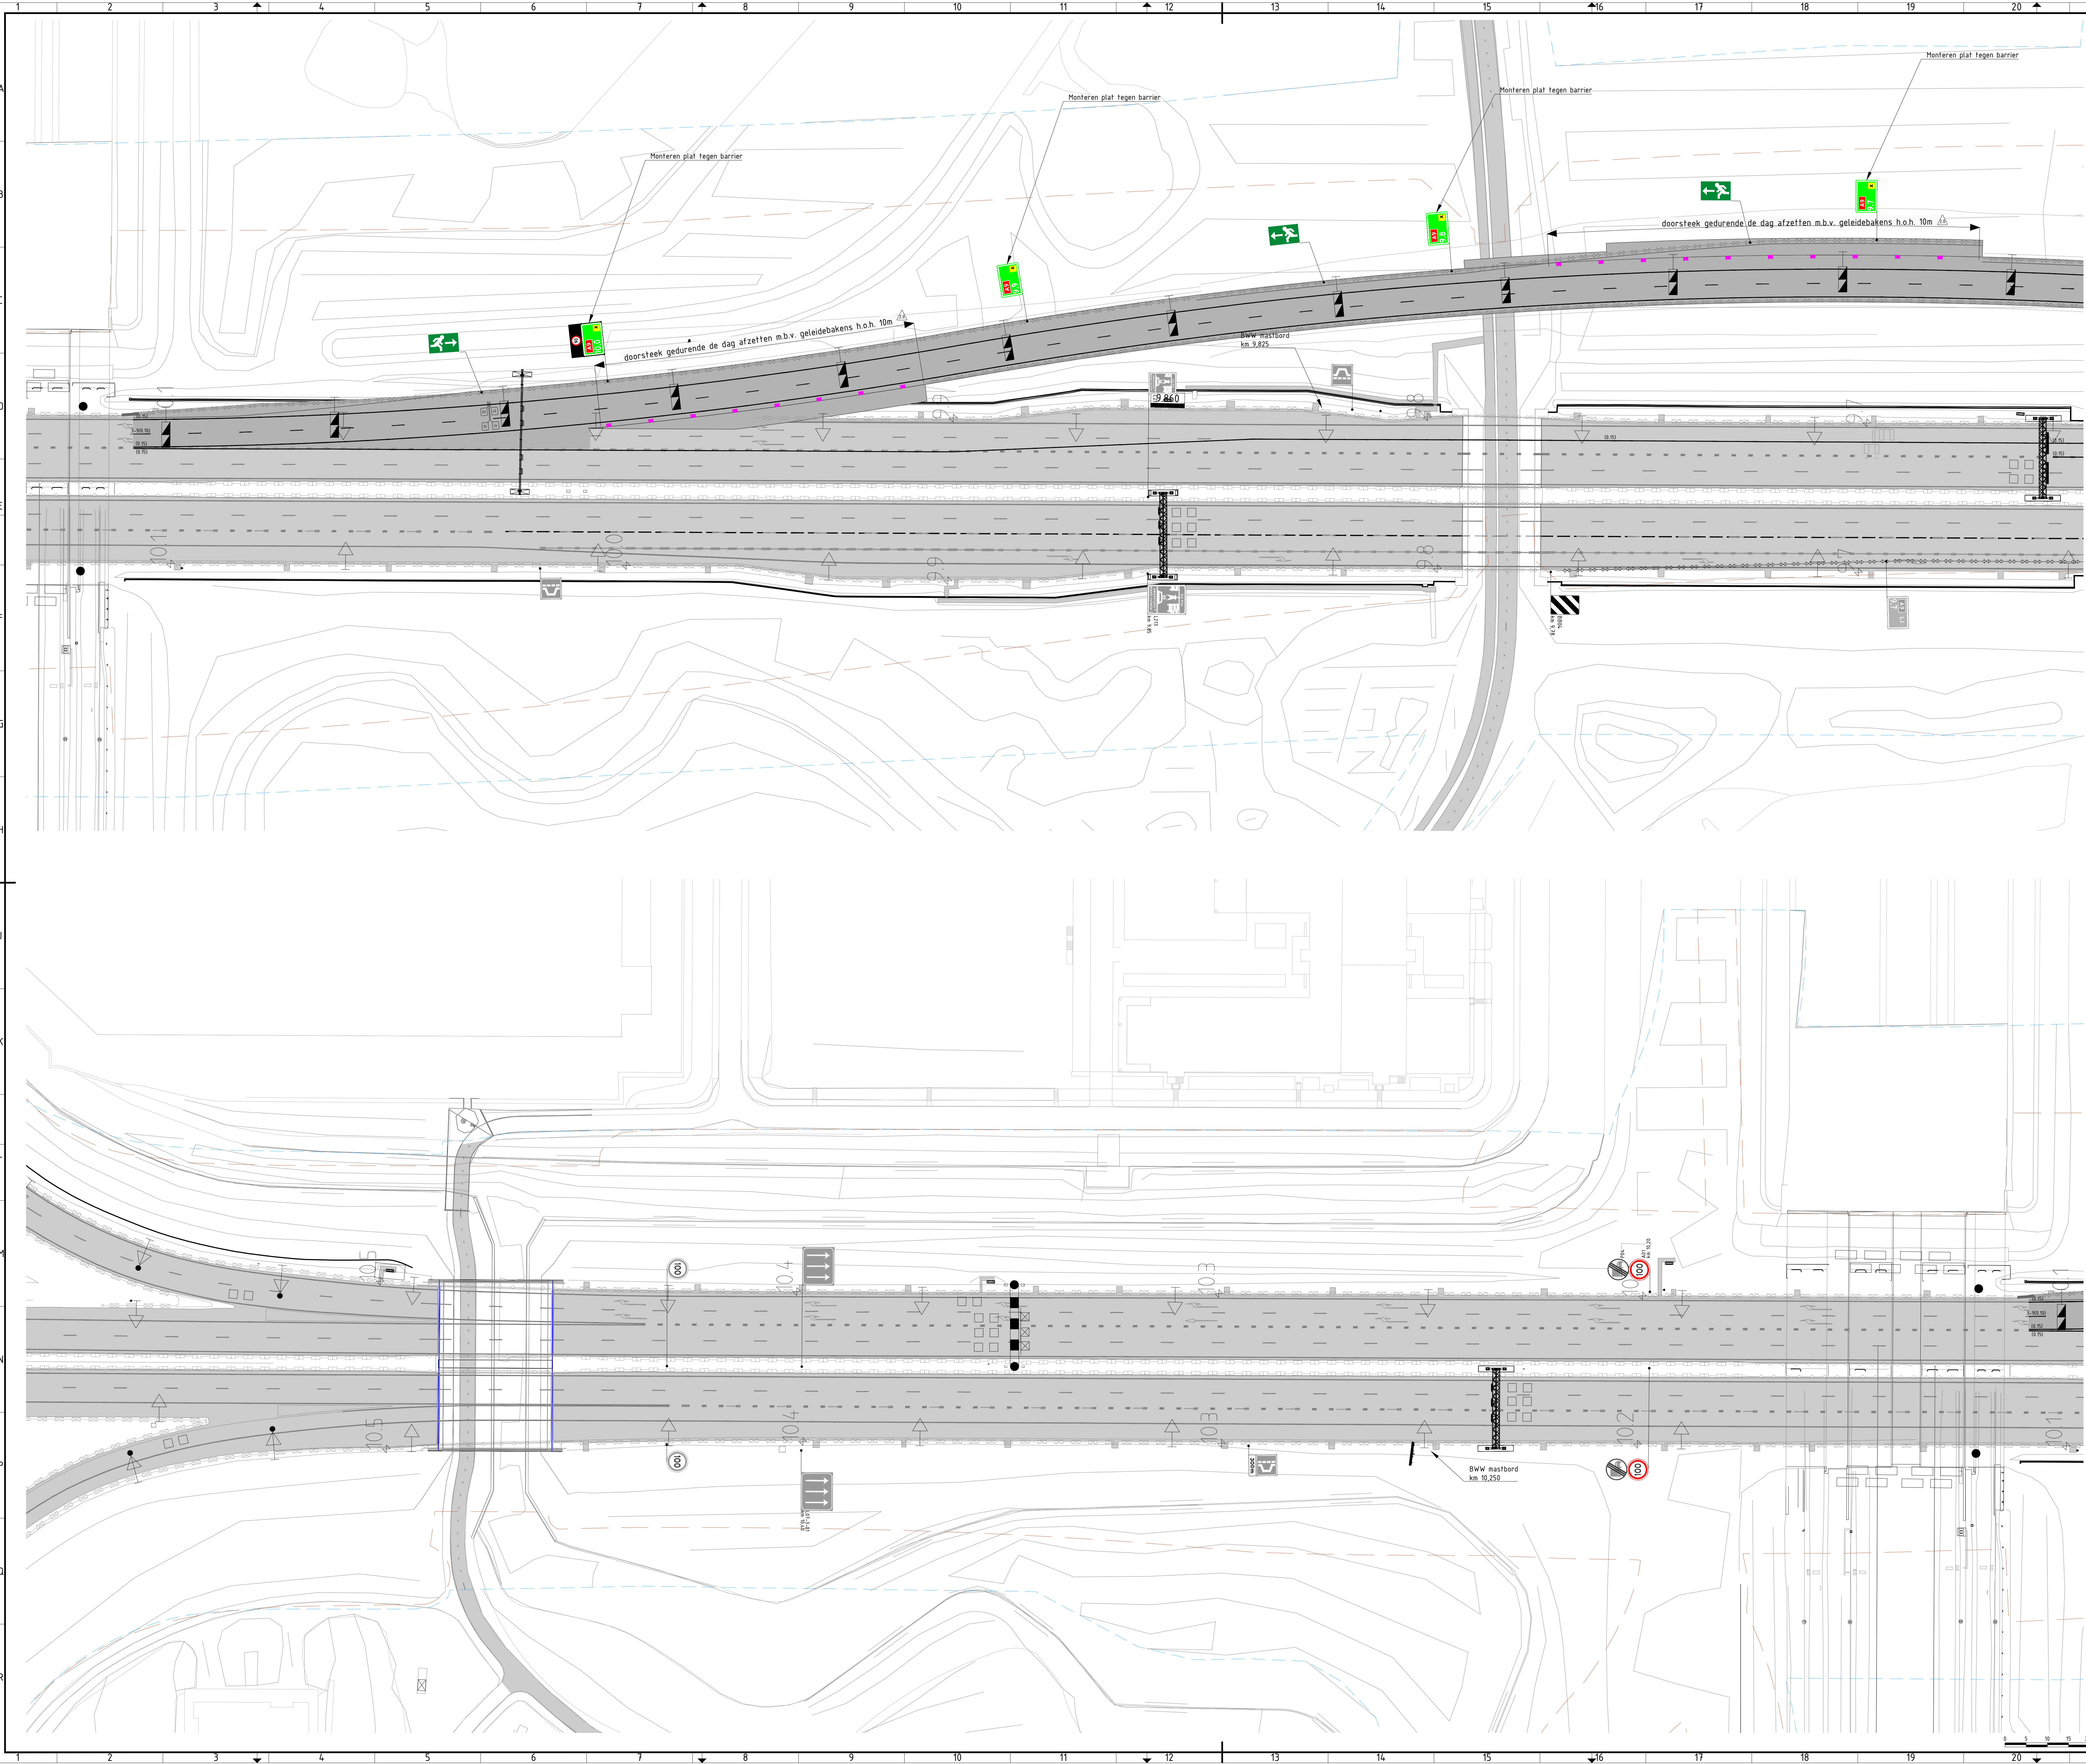

Legenda

- FASERING**
- Bestaande verhardingen
 - Bestaande marking
 - Tijdelijke verharding
 - Tijdelijke marking incl. soorfhraam
 - Tijdelijke marking uit vorige fase
 - Verwijderen/demarkeren marking
 - Nieuwe of te verplaatsen bebording
 - Bestaande te handhaven bebording
 - Geleidebakens
 - Geleiderail
 - Barrier
 - Verbrede barrier incl. geluidsscherm
 - Verbrede barrier incl. geluidsscherm en vluchtoeur
 - Stiepbarrrier incl. zelf-scherm iedere 100m een opening van 100m (2.v. hectometerbord)
- ALGEMEEN**
- TB grens 2011
 - TB grens 2013

Opmerkingen

- BEBOORDING EN BEBAKENING**
- Exakte locatie bebording door uitvoering in het werk te bepalen
 - Borden worden uitgevoerd met de oppervlakte van de afbeelding in retroreflektierend materiaal. De eigenschappen van het retroreflektierende materiaal komen minimaal overeen met klasse I volgens NEN 3381; met dien verstande dat de borden B7 en D2 minimaal conform klasse II worden uitgevoerd
 - Borden dienen wat betreft de maatvoering tenminste te worden uitgevoerd overeenkomstig de volgende in NEN 3381 opgenomen typen:
 - Type II :
 - Op wegen waar een maximumsnelheid geldt van 120km/h of minder.
 - Type III :
 - Op wegen waar een maximumsnelheid geldt van 80km/h of minder;
 - Monteren reflectoren aan barrier langs hoofdrijbaan h.o.h. 50m in de buitenberm.
 - Monteren geleiderailreflectoren langs de hoofdrijbaan h.o.h. 50m in de buitenberm.
 - Monteren geleiderailreflectoren langs de buitenboog Afstanden variabel.
- MARKERING**
- Markering dient in thermoplast te worden uitgevoerd, indien de fase langer dan 2 maanden in gebruik is (Eis 00543)
 - Markering dient in het wit en d.m.v. thermoplast te worden uitgevoerd, indien de fase langer dan 6 maanden in gebruik is (Eis 00544)
 - Puntsukken vullen met wegverf
 - Bij strielen marking t.p.v. gestraalde gebied Triflexen (sealen). Geldt alleen voor verharding die in fasering of definitieve situatie gebruikt wordt.

Bijbehorende tekeningen

- UO-T-TLW-VHR-004 Waterhuishouding en ecologie fase 5
- UO-T-TLW-GLR-004 Bembeveiliging fase 5
- UO-T-TLW-VHR-004 Verhardingen fase 5
- UO-T-TLW-DWF-004 Dwarsprofielen fase 5
- UO-T-TLW-LPG-004 Langsprofielen fase 5

Opmerkingen

- Maten in meters, tenzij anders vermeld.
Materiaalmaten in mm, tenzij anders vermeld.
Peilmaten in meters t.o.v. N.A.P., tenzij anders vermeld.
Diameters in mm, tenzij anders vermeld.
- LET OP: hectometerborden km 7.8 t/m 9.3 Re zijn borden geplaatst in fase 3-4.
In fase 5 dienen deze mee in het dwarsprofiel verplaatst te worden met de barrier.

Bijbehorende Xrefs

- Xref-DTM_Verharding_2D_v003
- Xref-GZM_Grenzen_v006
- Xref-DTB_GBN met uitsnede scope_v001
- Xref-DTM_Ondergrond_2d_v005
- Xref-VKM_Hooftrastering_Bestaand_2D_v002
- Xref-DPM_A9_F05500_markering_v006
- Xref-DPM_A9_F05500_hectometering_v004
- Xref-DTM_A9_F05500_bebording_v001
- Xref-DPM_DWN_F05_HGH_v002
- Xref-DPM_A9_F05500_dwa_v001
- Xref-DPM_A9_F05500_verharding_v001
- Xref-DPM_A9_F05500_bebording_v004
- Xref-KWHL_KW_022_2D-dek_v003
- Xref-DTM_A9_F05500_hectometering_v001
- Xref-DWHL_A9_Verharding_v005

Bladindeling

Bladindeling

2.0 6.04-2016 Diverse wijzigingen na technische validatie. Zie wijzigingslijst CTP

1.0 10-03-2016 BIPW/ETZ CTP

Wijziging Datum Omschrijving Opsteller

IXAS Paulbergweg 2 1105 AS Amsterdam Nederland

Rijswaterstaat Ministerie van Infrastructuur en Milieu

Opst. CTP Contr. MBS Aut. POS Team: 690

Documenttype: **Tekening**

Orderwerp: **Fasering**

Titel: **Bebakening & marking fase 5 blad 7/7**

Projectfase: **PRF005-UO**

Object: **Obj. 000525**

Activiteittype: **Fasering**

Segment: **5**

Fasepakket: **WP55_3T_UO**

Formaat: **A0**

Schaal: **1:500**

Printdatum: **07-04-2016 14:34:01**

Docnr.: ASGW-TK-03931 Citeertitel: **UO-T-TLW-MBH-004** Revisie: **2.0**

2-003 - ONTWERP-001 - CADW/MPW/AS/ONTWERP-FASERING-WK/TEKENINGEN/2016-BEBAKENING EN MARKERING/UO-T-TLW-MBH-004_V2.020