


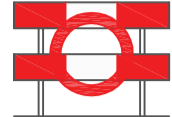












Verkeersplan Middelreeuws Ter Apel 2-9-16 t/m 5-9-16

Legenda

-  Plaatsen stremhek (C1)
Te leveren door Gemeentewerken
-  Verkeersregelaar (= opgeleid, aangesteld!)
-  Verkeersregelaar of parkeerregelaar
Parkeerregelaar mag niet verkeer tegenhouden. Dit mag alleen een opgeleide en aangestelde verkeersregelaar. Parkeerregelaar kan wel, zodra deze maar buiten de rijbaan blijft, info verstrekken over parkeergelentheid/pendelbus e.d. Organisatie is aansprakelijk voor handelen verkeersregelaars/parkeerregelaars (verzekering noodzakelijk)
-  Plaatsen E2 (stopverbod, e.e.a. conform Uitvoeringsvoorschriften BABW 31x, min 2,2m hoogte, kant bord min 0,6m vanaf rijbaan, type I)
-  (Borden OB502 2x, type I,)
-  Plaatsen borden model T201l-P
(5x, Type I (50km/h of minder), minimaal retroreflectie klasse I)
-  Plaatsen borden model T201r-P
(4x, Type I (50km/h of minder), minimaal retroreflectie klasse I)
-  Plaatsen borden model T201b-P
(2x, Type I (50km/h of minder), minimaal retroreflectie klasse I)
-  Plaatsen borden model T113 met opschrift "P Middelreeuws Ter Apel volg P"
(5x, Type I (50km/h of minder), minimaal retroreflectie klasse I)
-  (1x, Type I (50km/h of minder), minimaal retroreflectie klasse I)
-  (2x, Type I (50km/h of minder), minimaal retroreflectie klasse I)

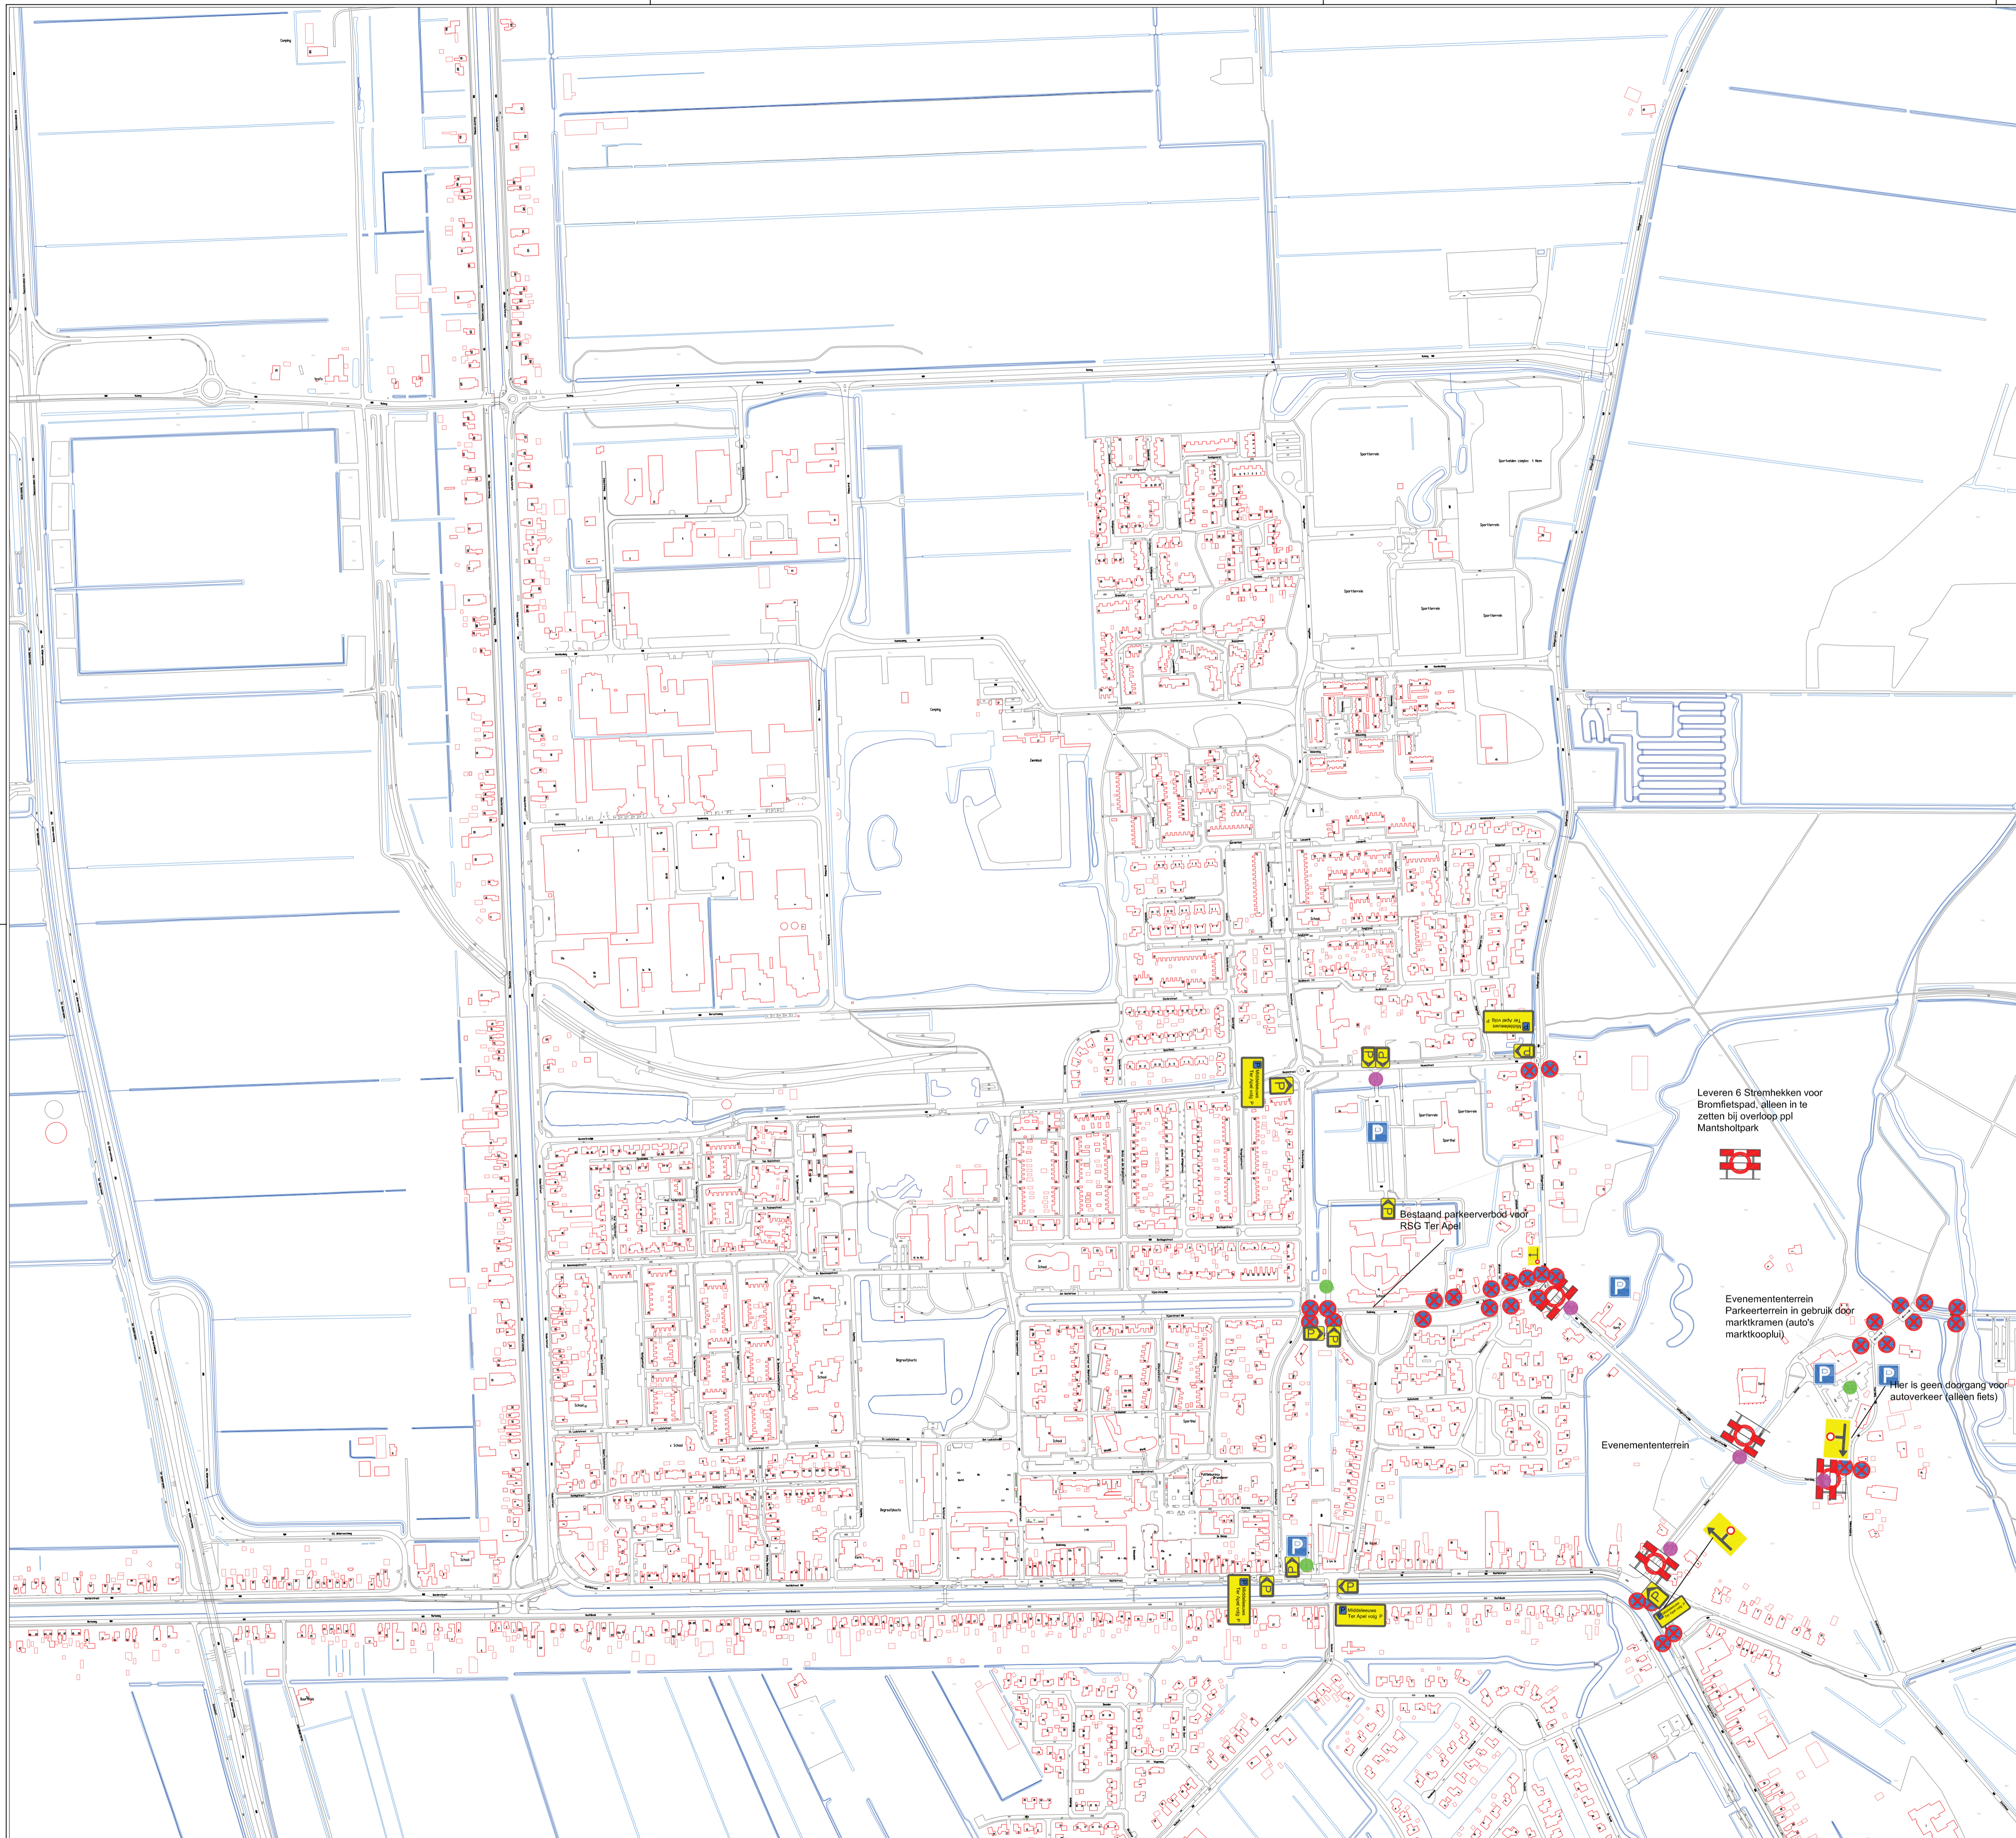

5				
4				
3				
2				
1				
0				
W. DOOR	DATUM	STATUS	OMSCHRIJVING WIJZIGING	

Project: **VERKEERSPLAN MIDDELEEUWS TER APEL 2016**
 Oudendeel: **Definitief Ontwerp**

Gemeente Vlagtwedde
 Postbus 14, 9550 AA, Sellingen
 Dorpsstraat 1, 9551 AB Sellingen
 Telefoon (0599) 320220
 Telefax (0599) 320299

Schaal:	Getekend:	Gecontroleerd:	Datum:	Bestand:	Tekeningnummer:	Formaat:
N.V.T.	J.V.		12/8/16			A1