



L04 thv begin
invoegstrook naar
tankstation, links van de weg

Verwijzing
tankstation
BW10101rsSp10

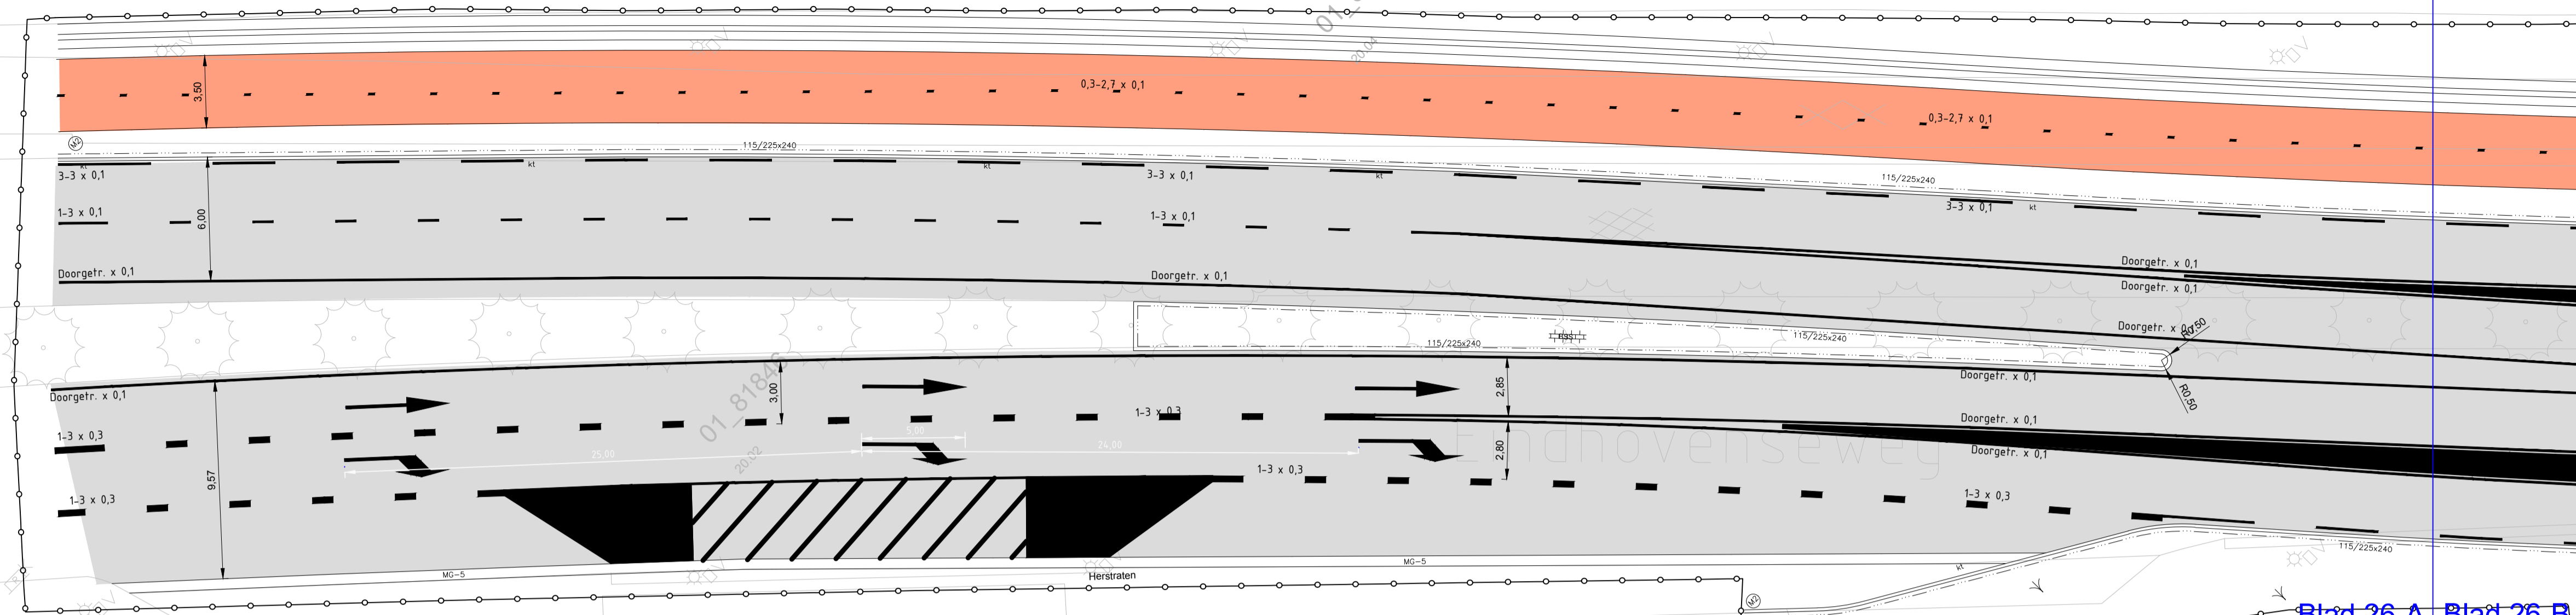


ESSO
19

Fort Sint Mich

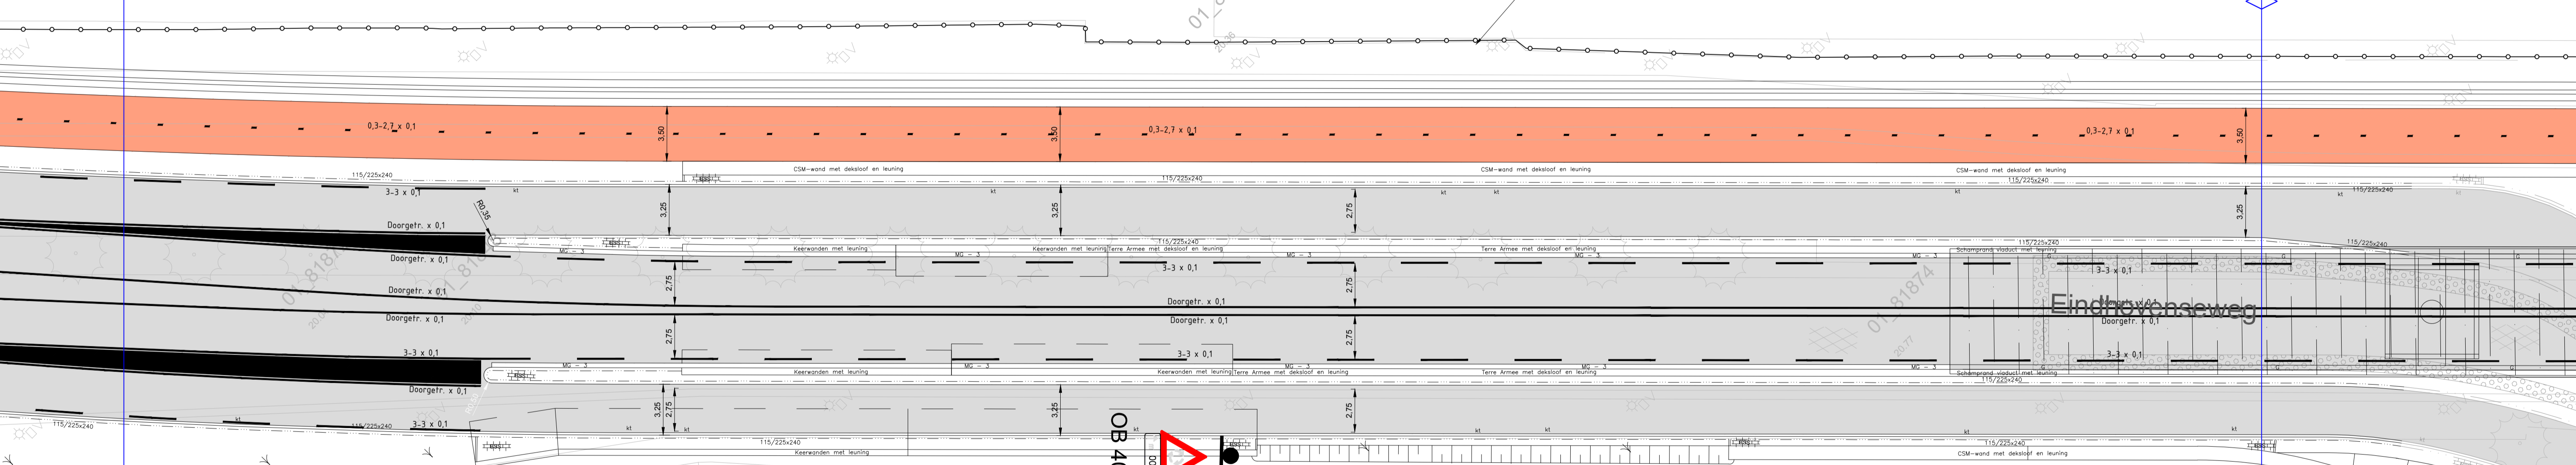

OB 401-100
J09

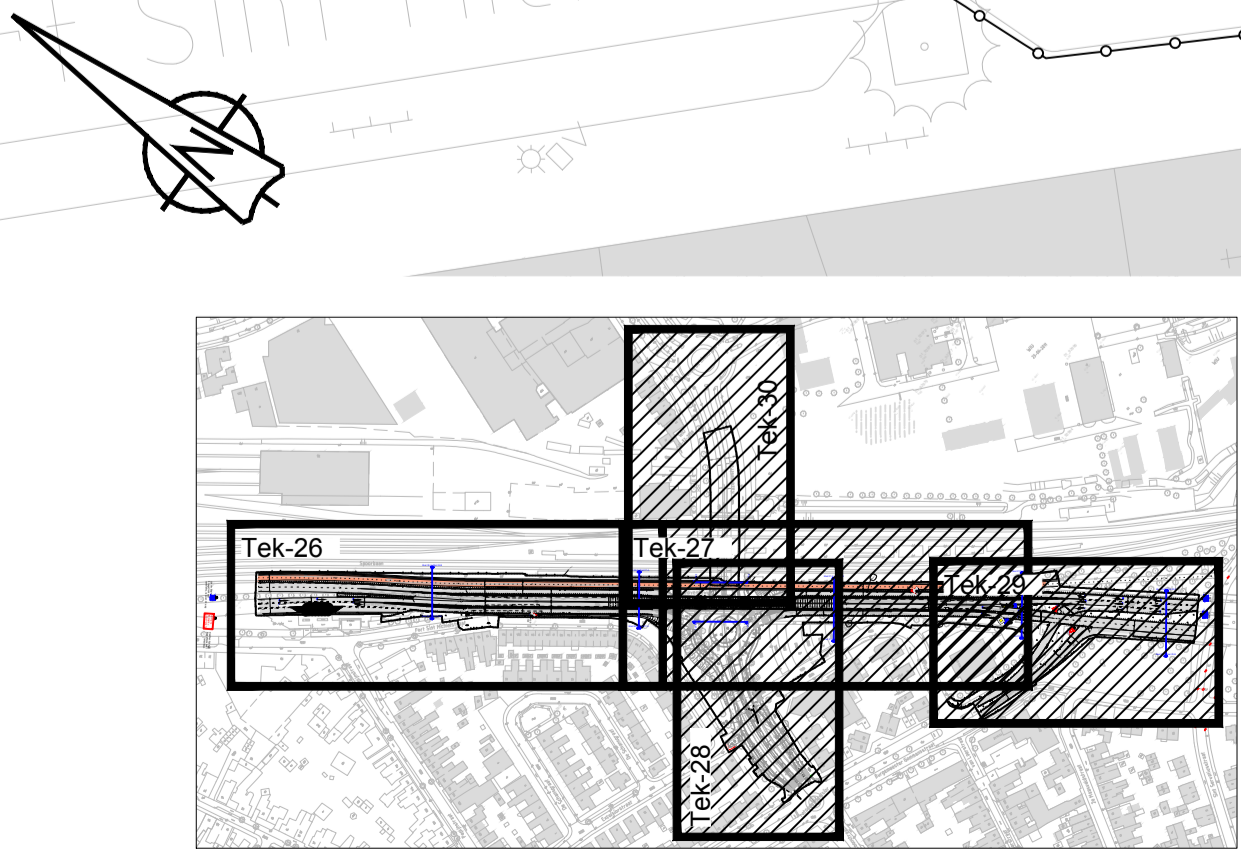

Wipging:	Bladformaat : A1	Projectcoördinator : Jochen Roumen
Wipging:	Schaal : 1:200	Vorbereider : Marcel Wancken
Gewijg:		Datum : 06 juni 2016
		Besteknr. : 274912
Project : KZK Eindhovenseweg ongelijkvloerse kruising		
Onderwerp : Nieuwe Markering en bebording Eindhovenseweg		
GEMEENTE VENLO	Projectnummer : 274921	Tekeningnr : 26
AFD.: OPENBARE WERKEN	TEAM: PROJECTEN OPENBARE RUIMTE	Status : VO <input type="checkbox"/> DO <input type="checkbox"/>