

Spoorbaan

Blad 26-B Blad 27-A

Blad 27-A Blad 27-B

Blad 30

Blad 30

Blad 26-B Blad 27-A

Blad 28


Blad 28

Blad 27-A Blad 27-B

Blad 27-A Blad 27-B

Blad 27-B Blad 29

Blad 27-A Blad 27-B



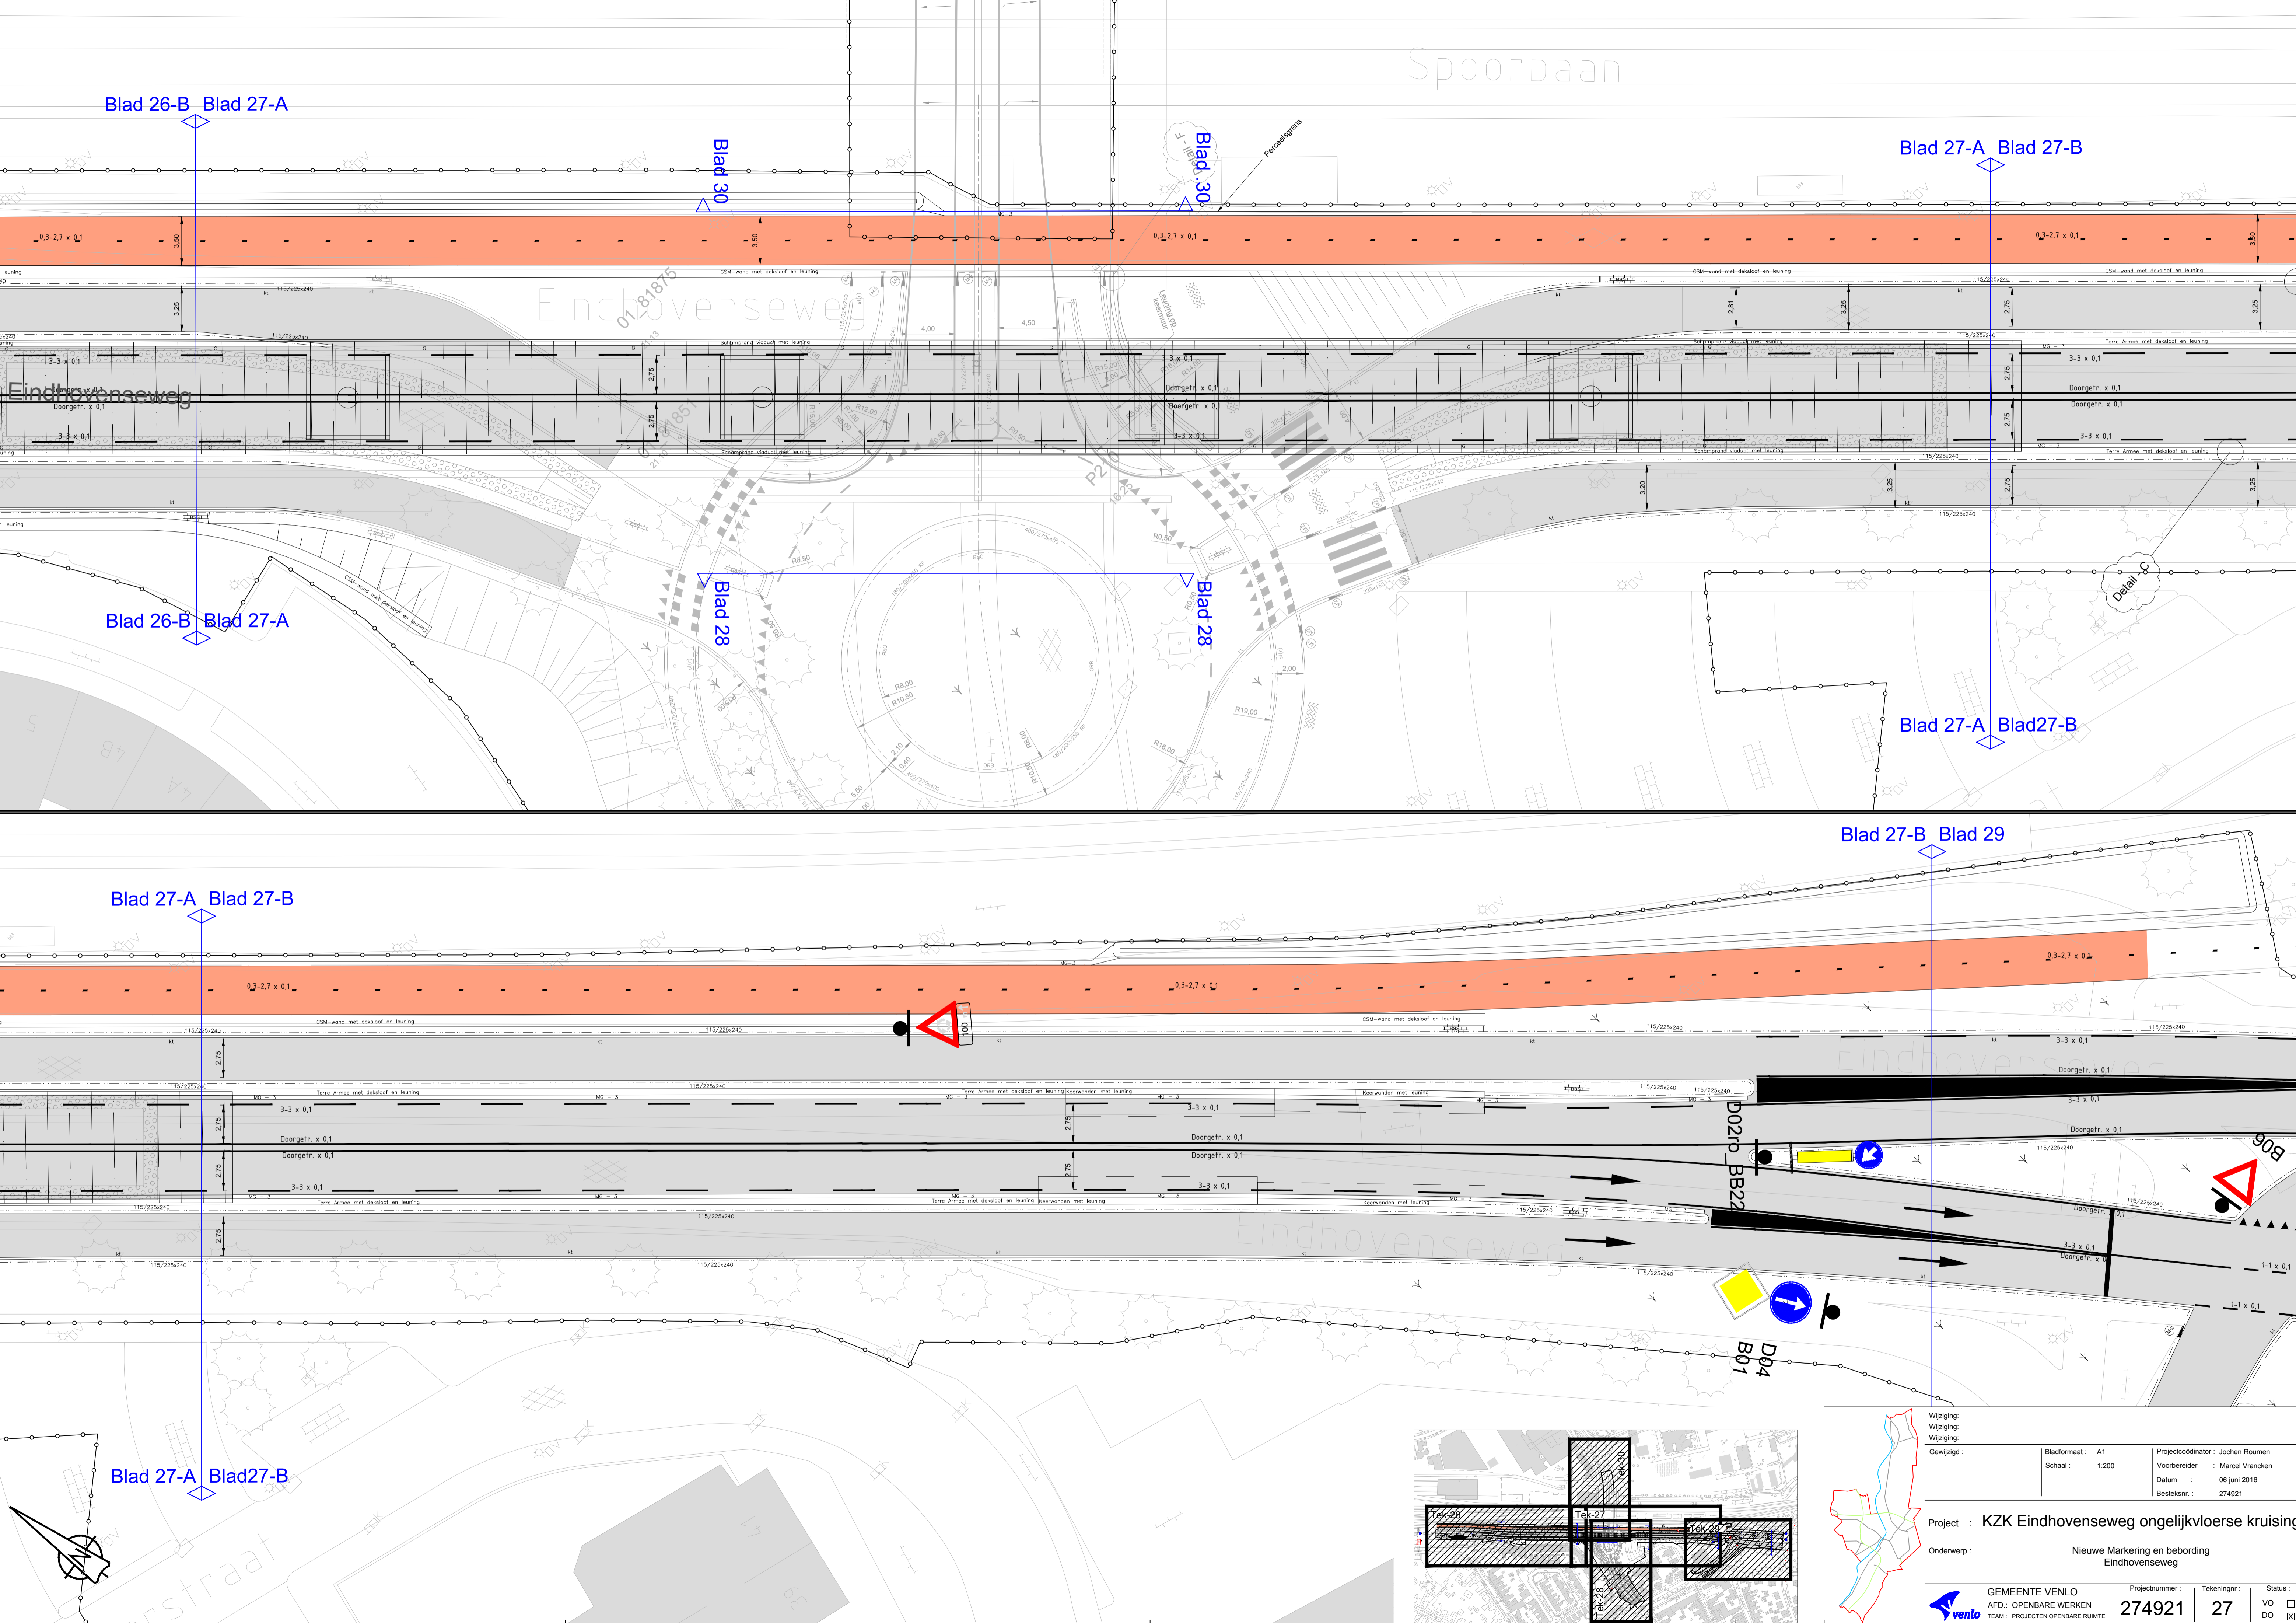


Detail C

D0210 BB22

D04 B01

B06

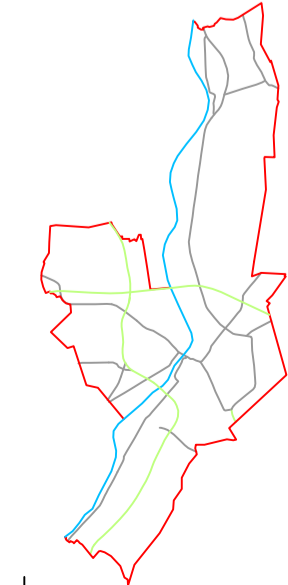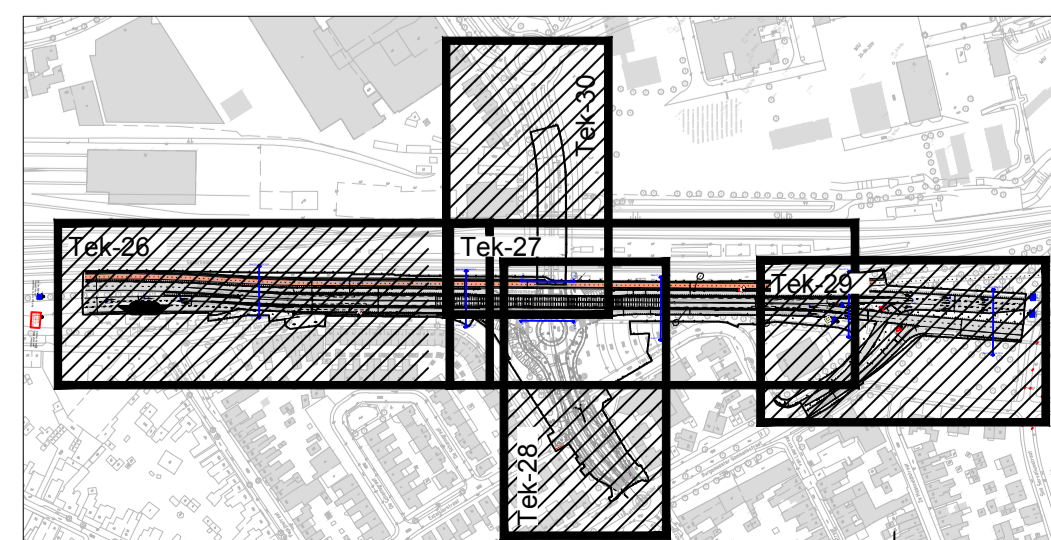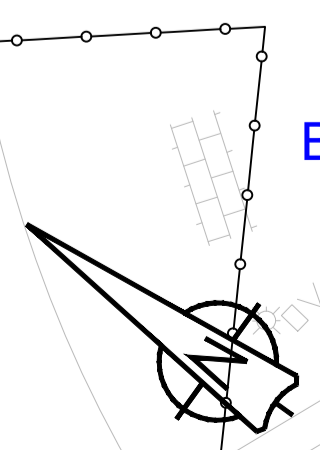

Wipging:	Bladformaat: A1	Projectcoördinator: Jochen Roumen
Wipging:	Schaal: 1:200	Vorbereider: Marcel Vrancken
Gewijzigd:		Datum: 06 juni 2016
		Besteknr.: 274921

Project : KZK Eindhovenseweg ongelijkvloerse kruising
 Onderwerp : Nieuwe Markering en bebording Eindhovenseweg