


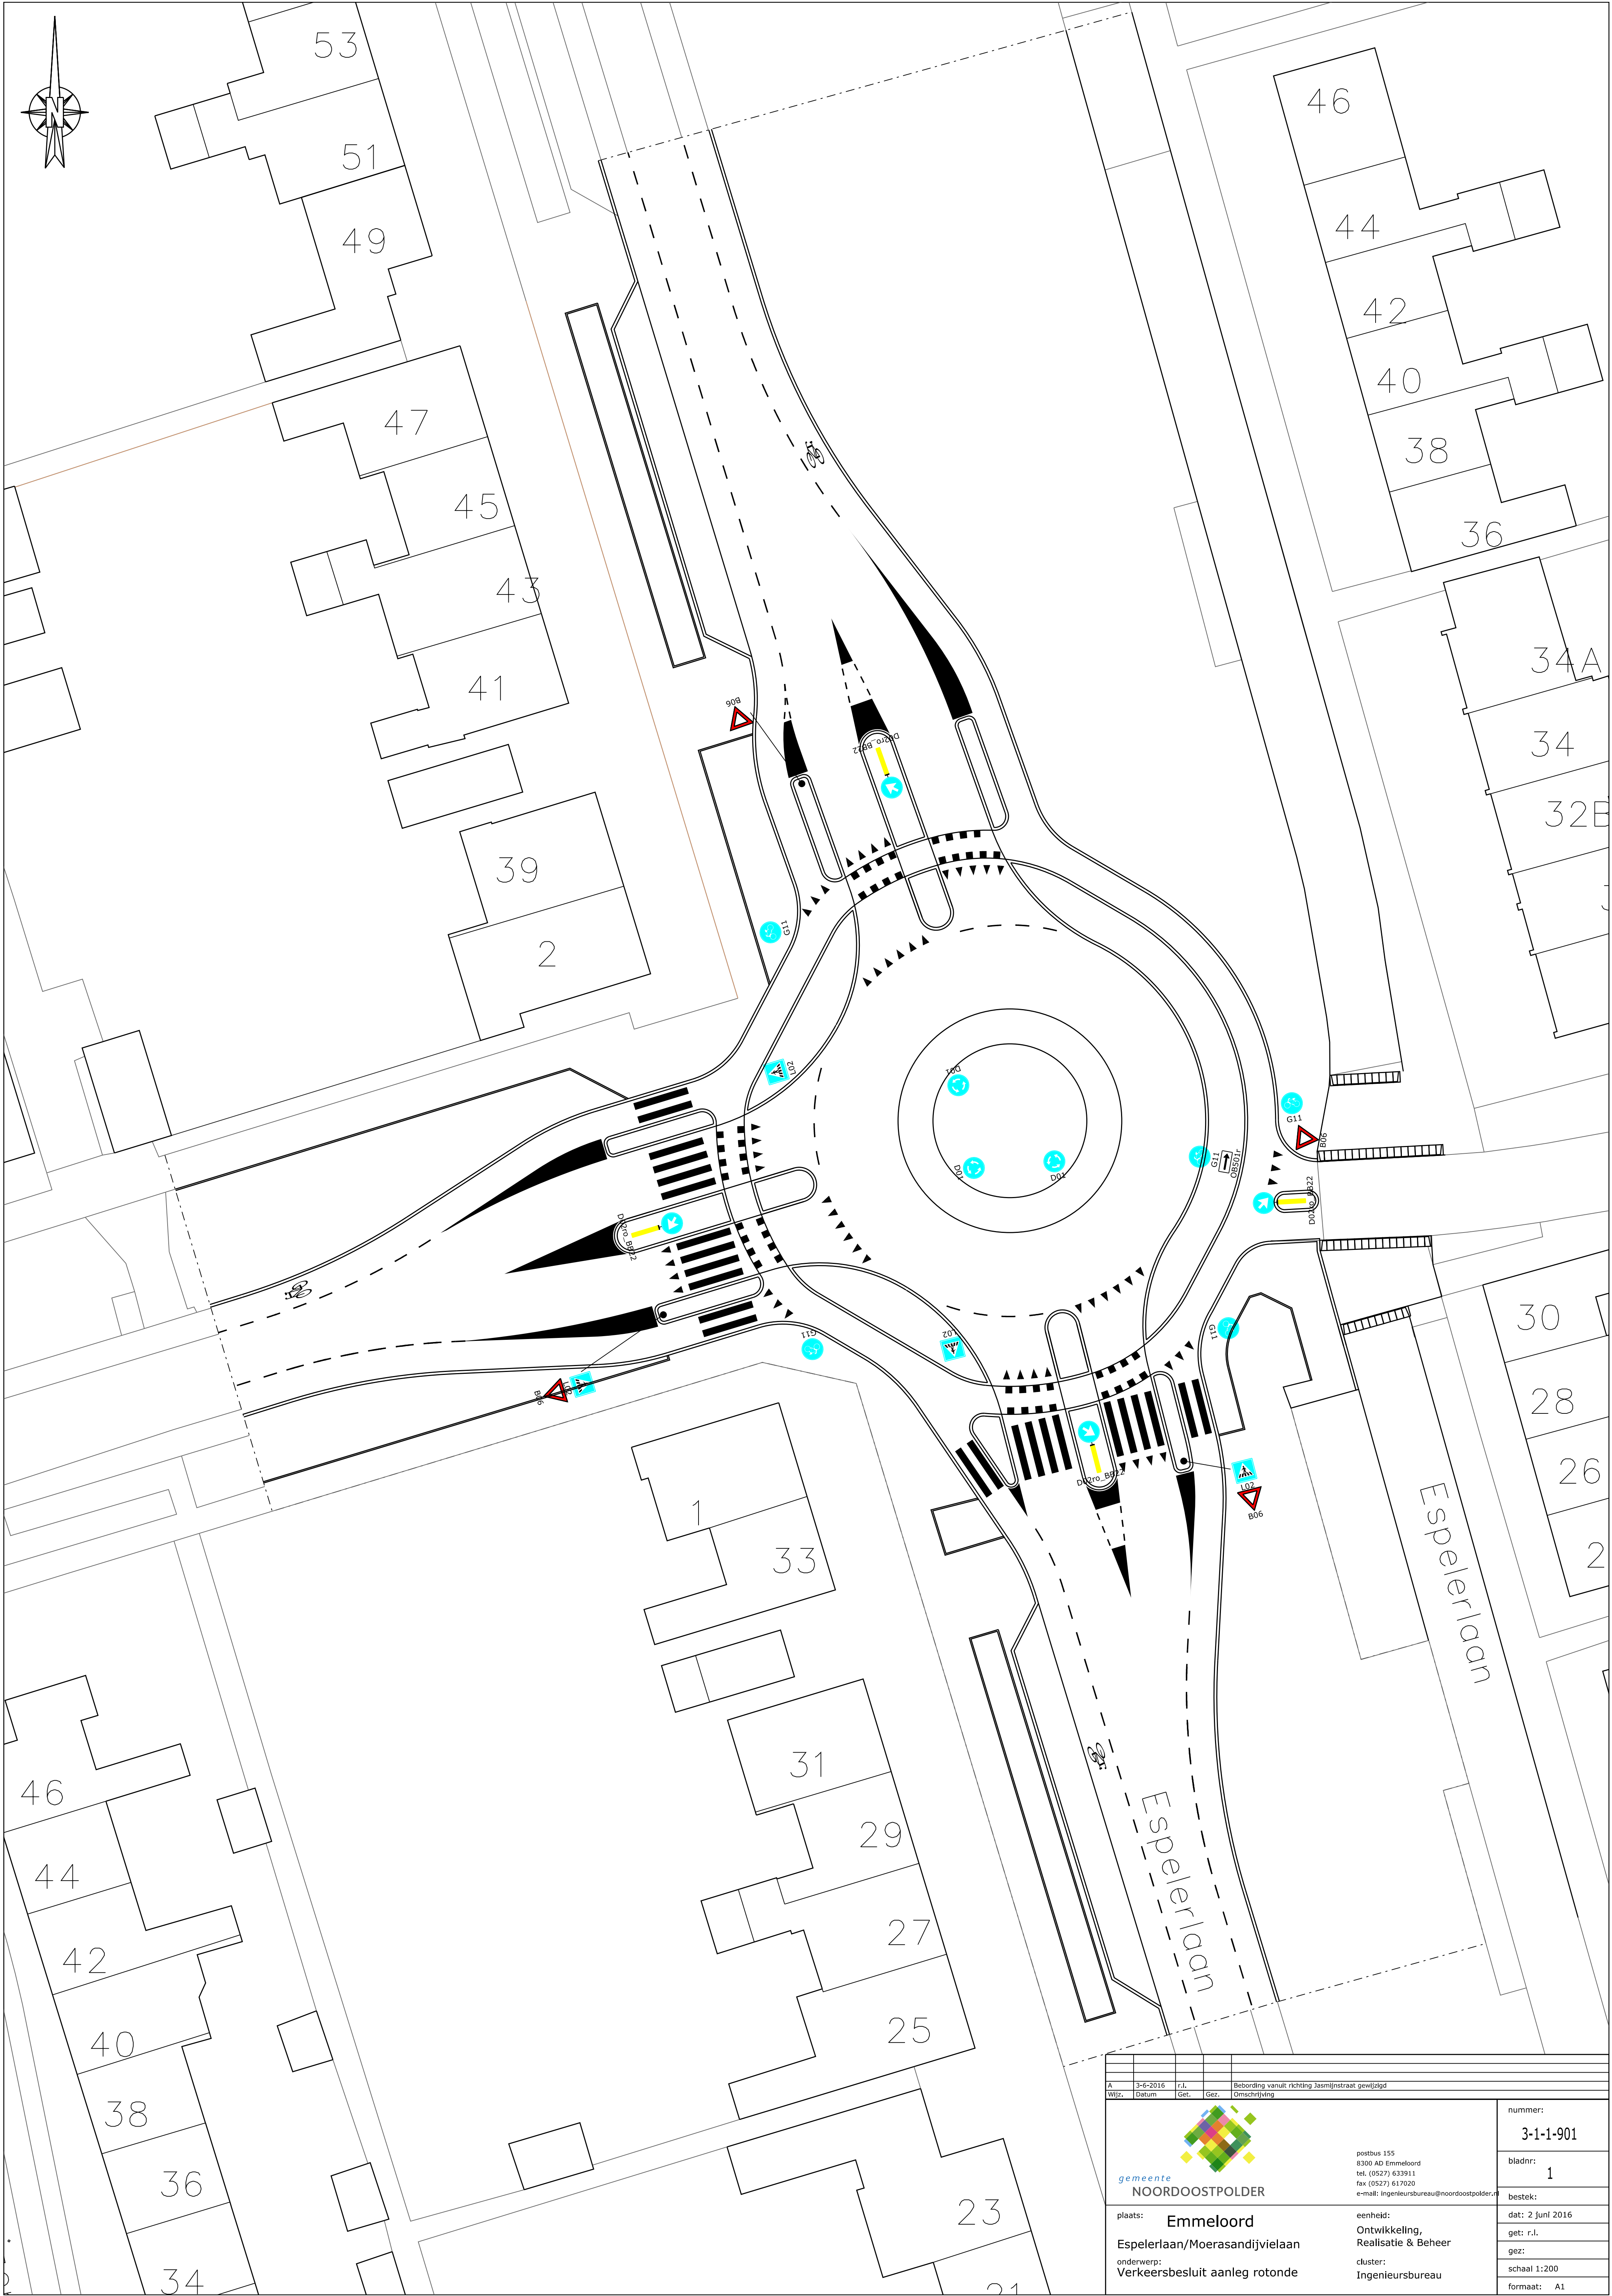

A				Bebodding vanuit richting Jaasmijnstraat gewijzigd			
Wijz.	Datum	r.l.	Get.	Gez.	Omschrijving		
 gemeente NOORDOOSTPOLDER						nummer: 3-1-1-901	
plaats: Emmeloord						bladnr: 1	
Espelerlaan/Moerasandjivelaan						bestek:	
onderwerp: Verkeersbesluit aanleg rotonde						dat: 2 juni 2016	
						get: r.l.	
						gez:	
						schaal 1:200	
						formaat: A1	