




Doorsnede A-A
schaal 1:20

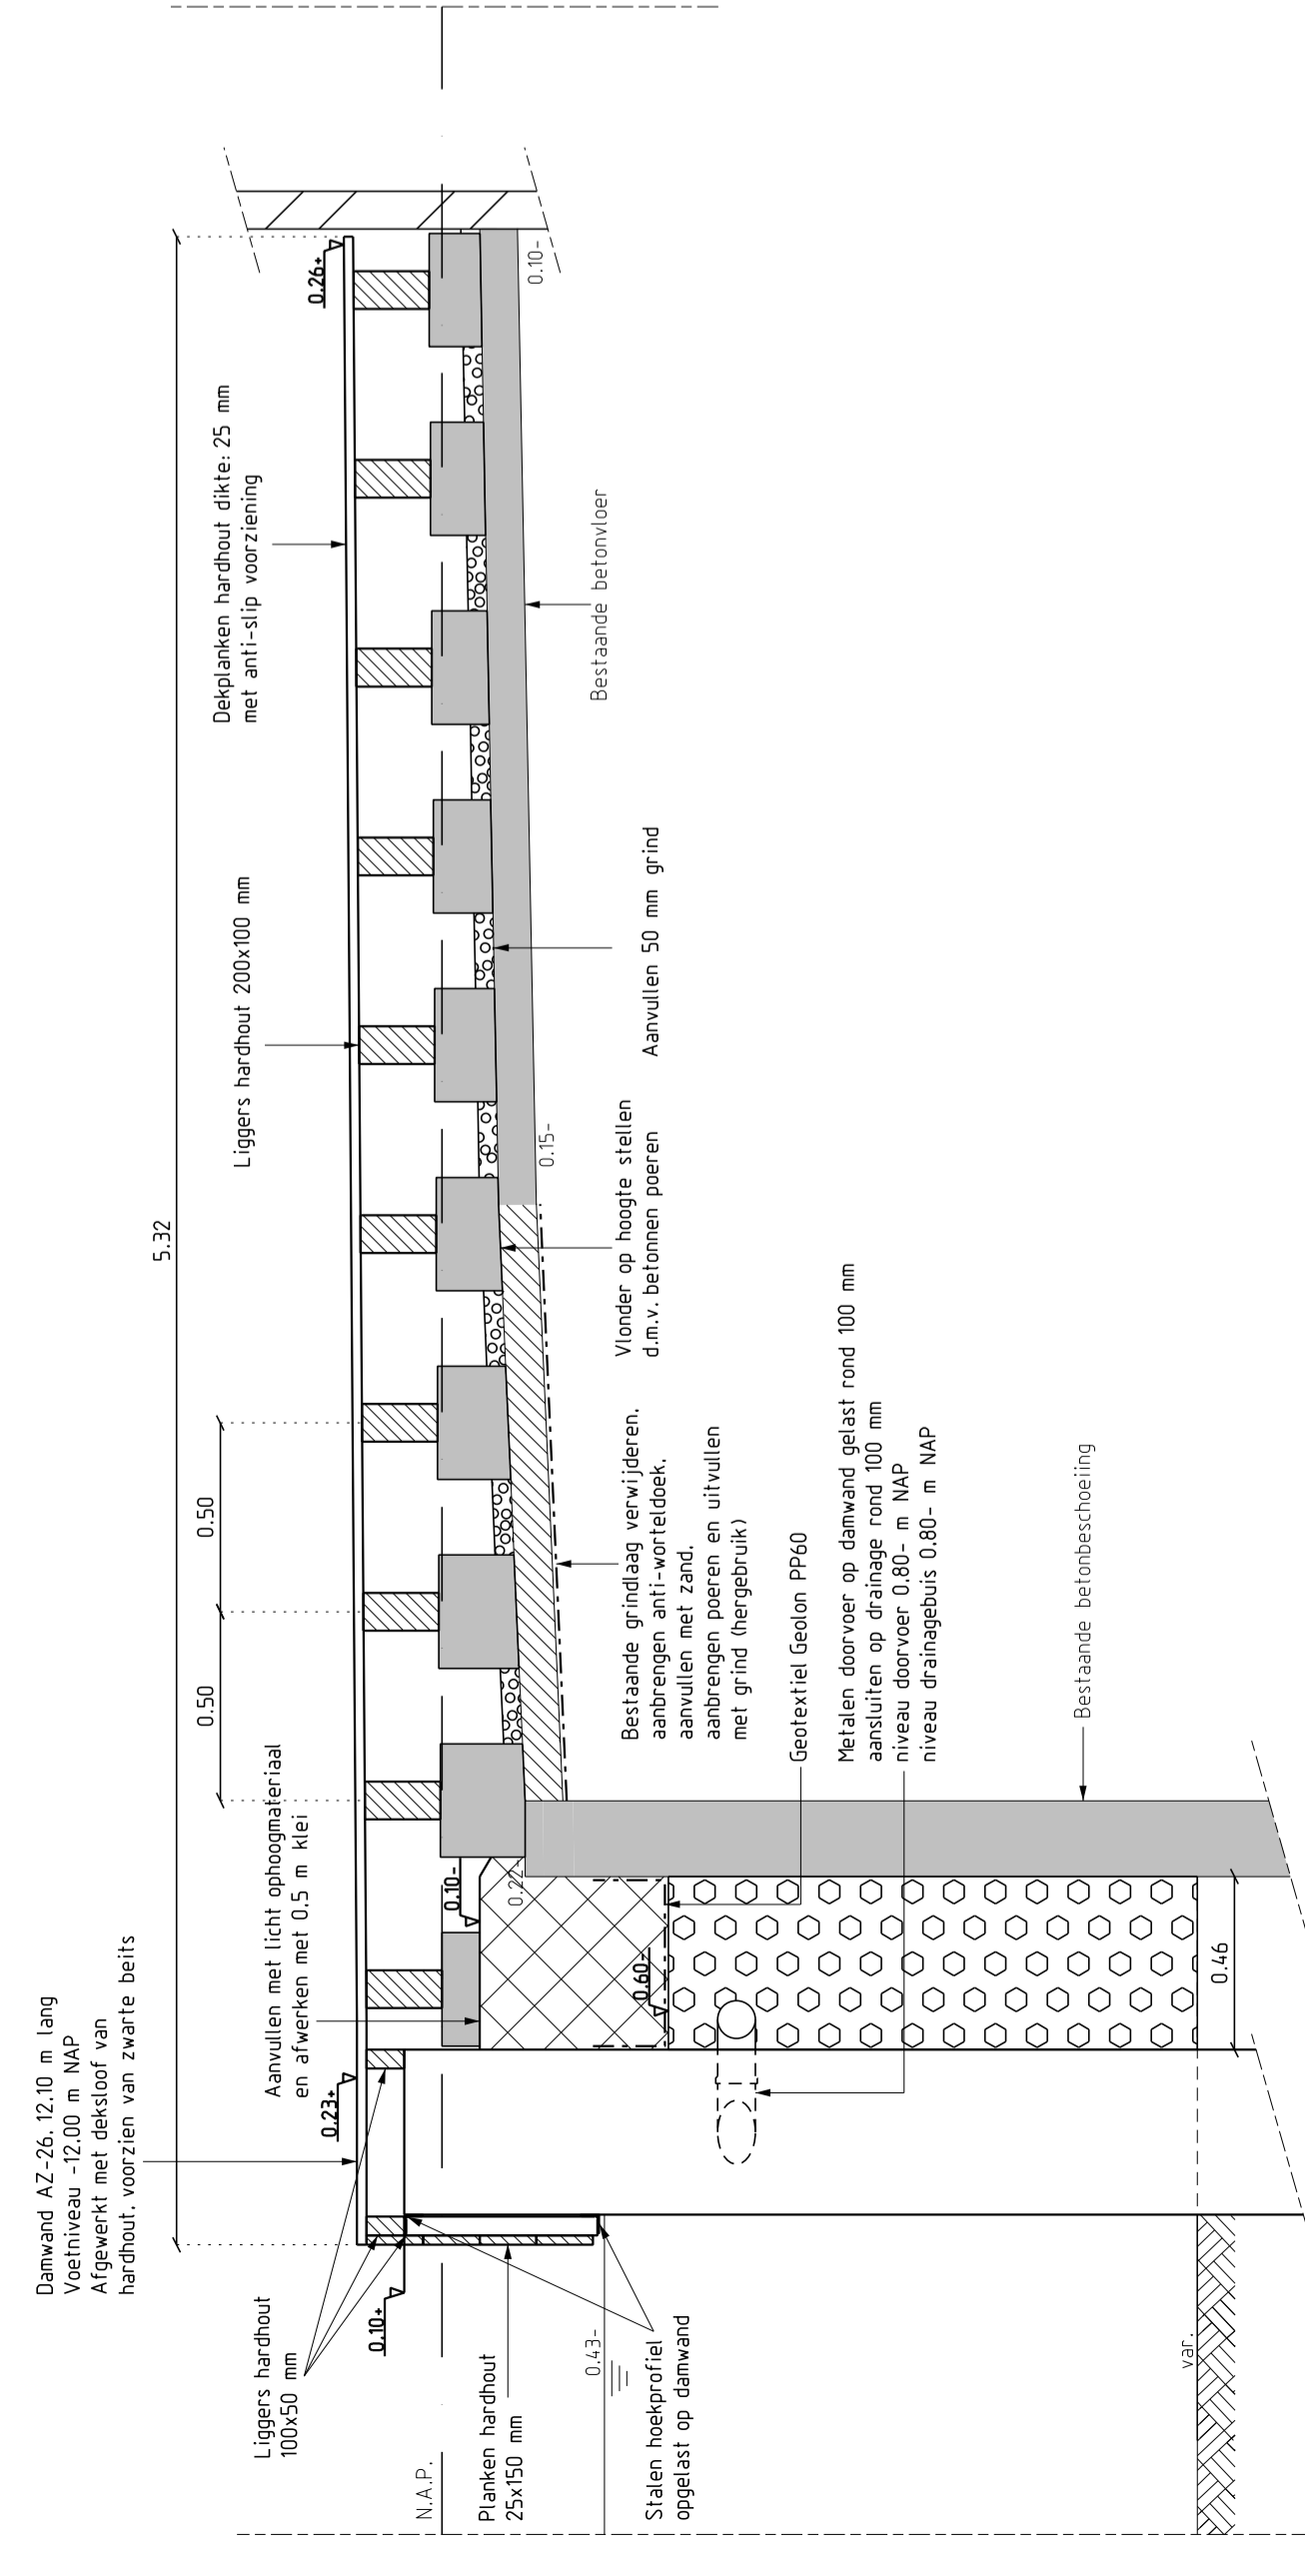


Doorsnede B-B
schaal 1:20

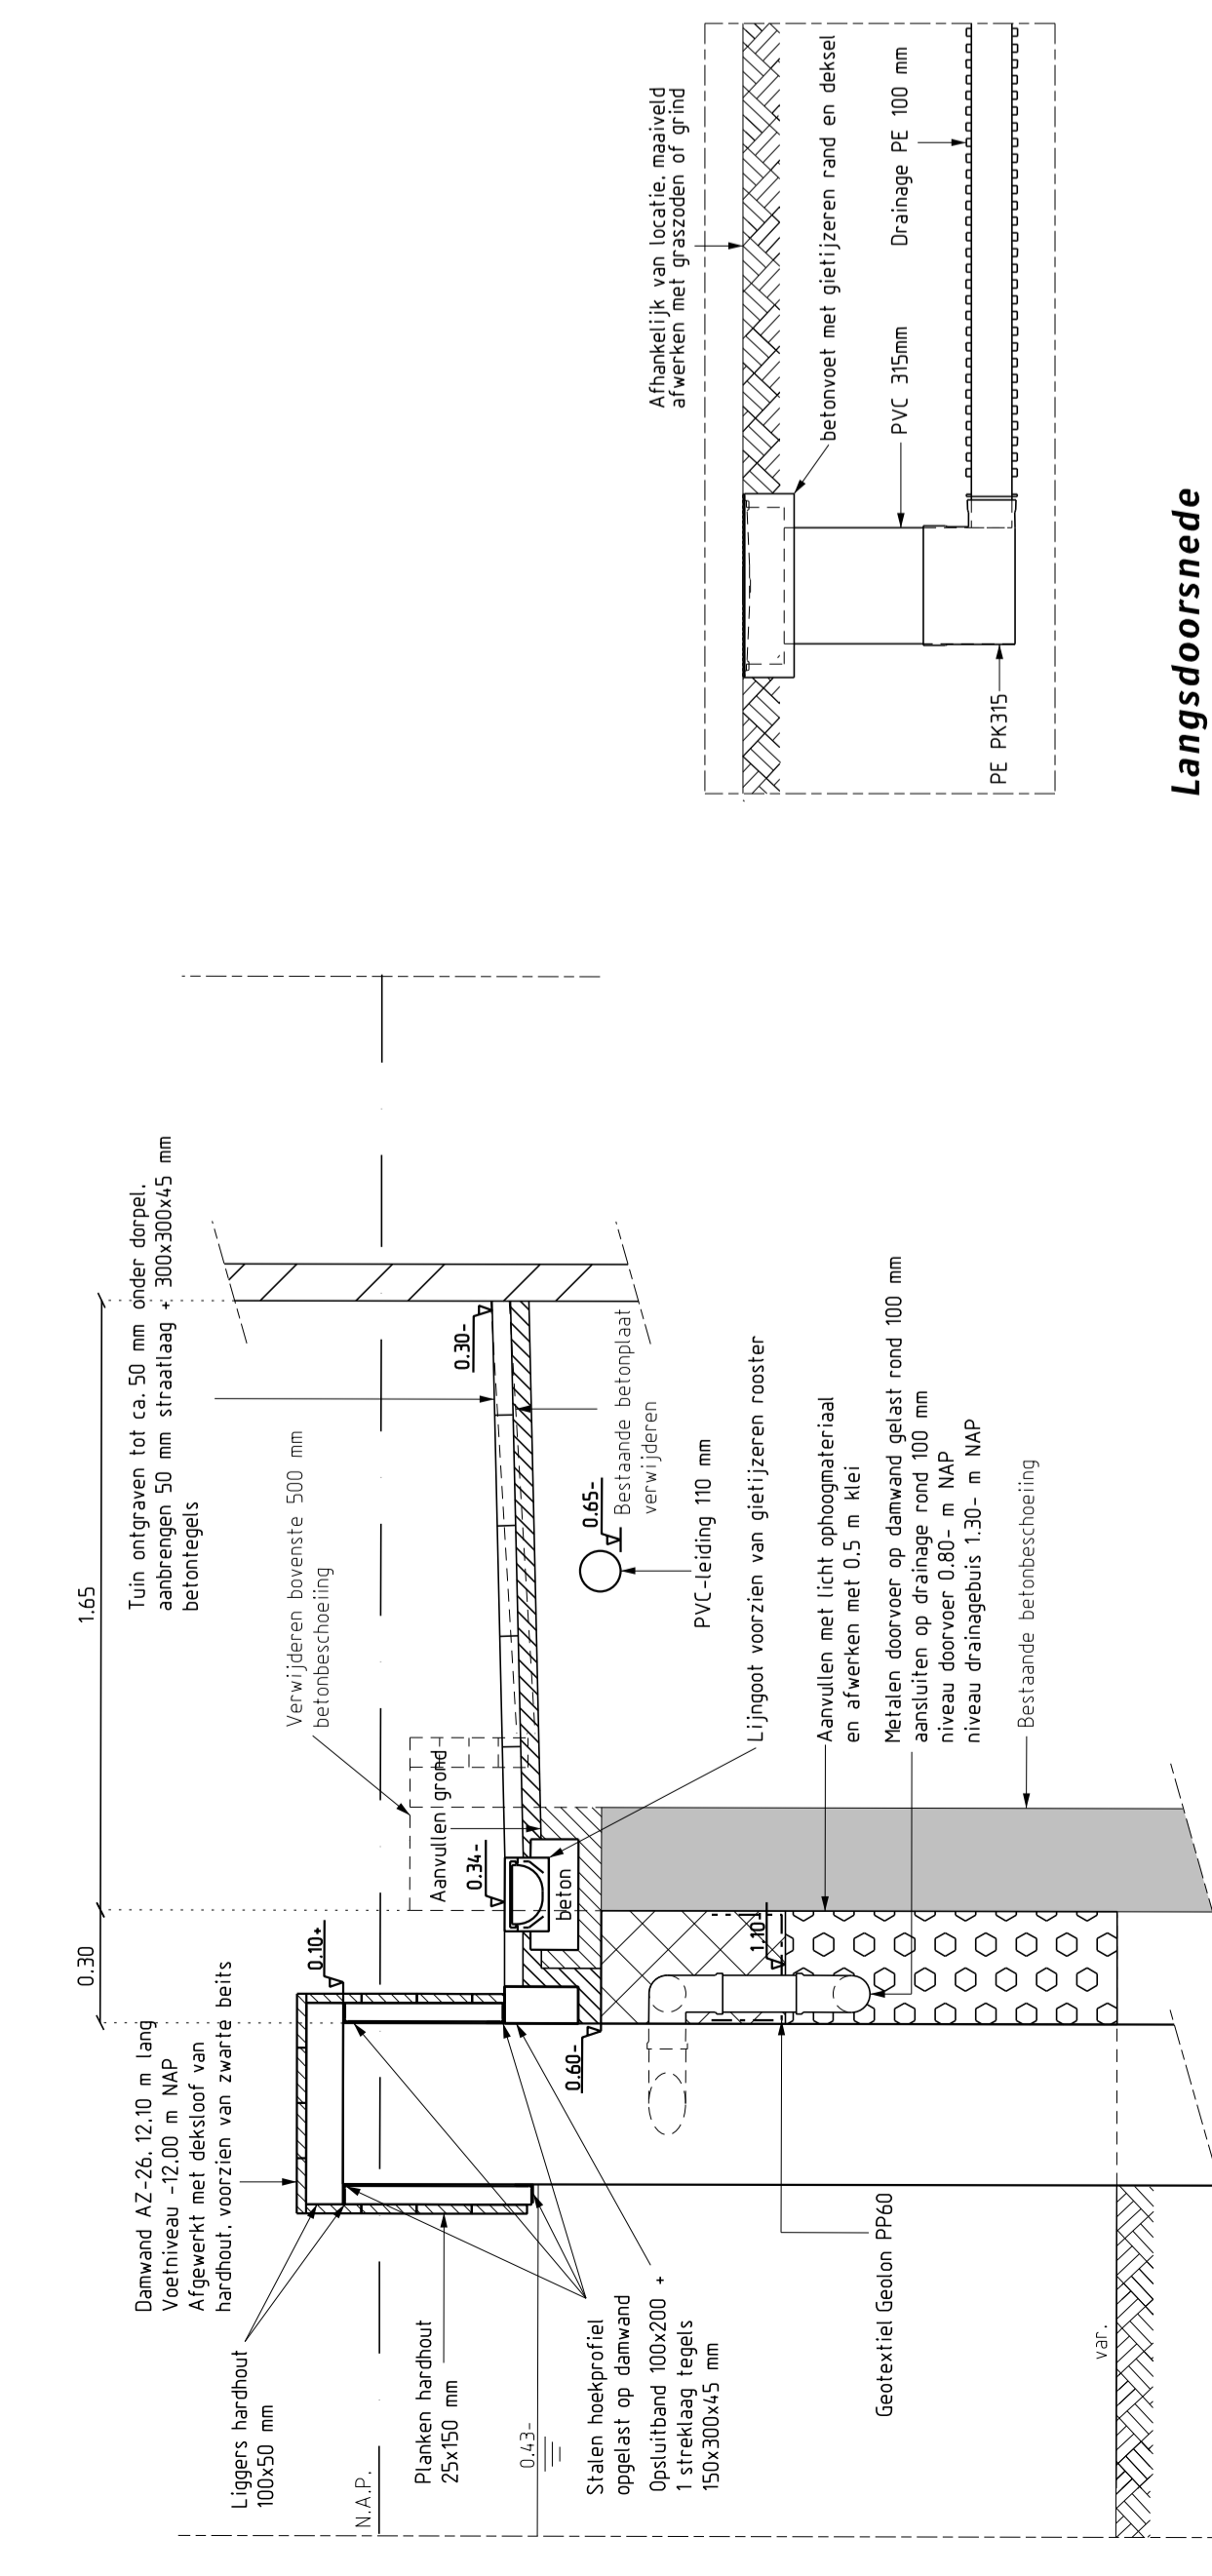


Doorsnede C-C
schaal 1:20

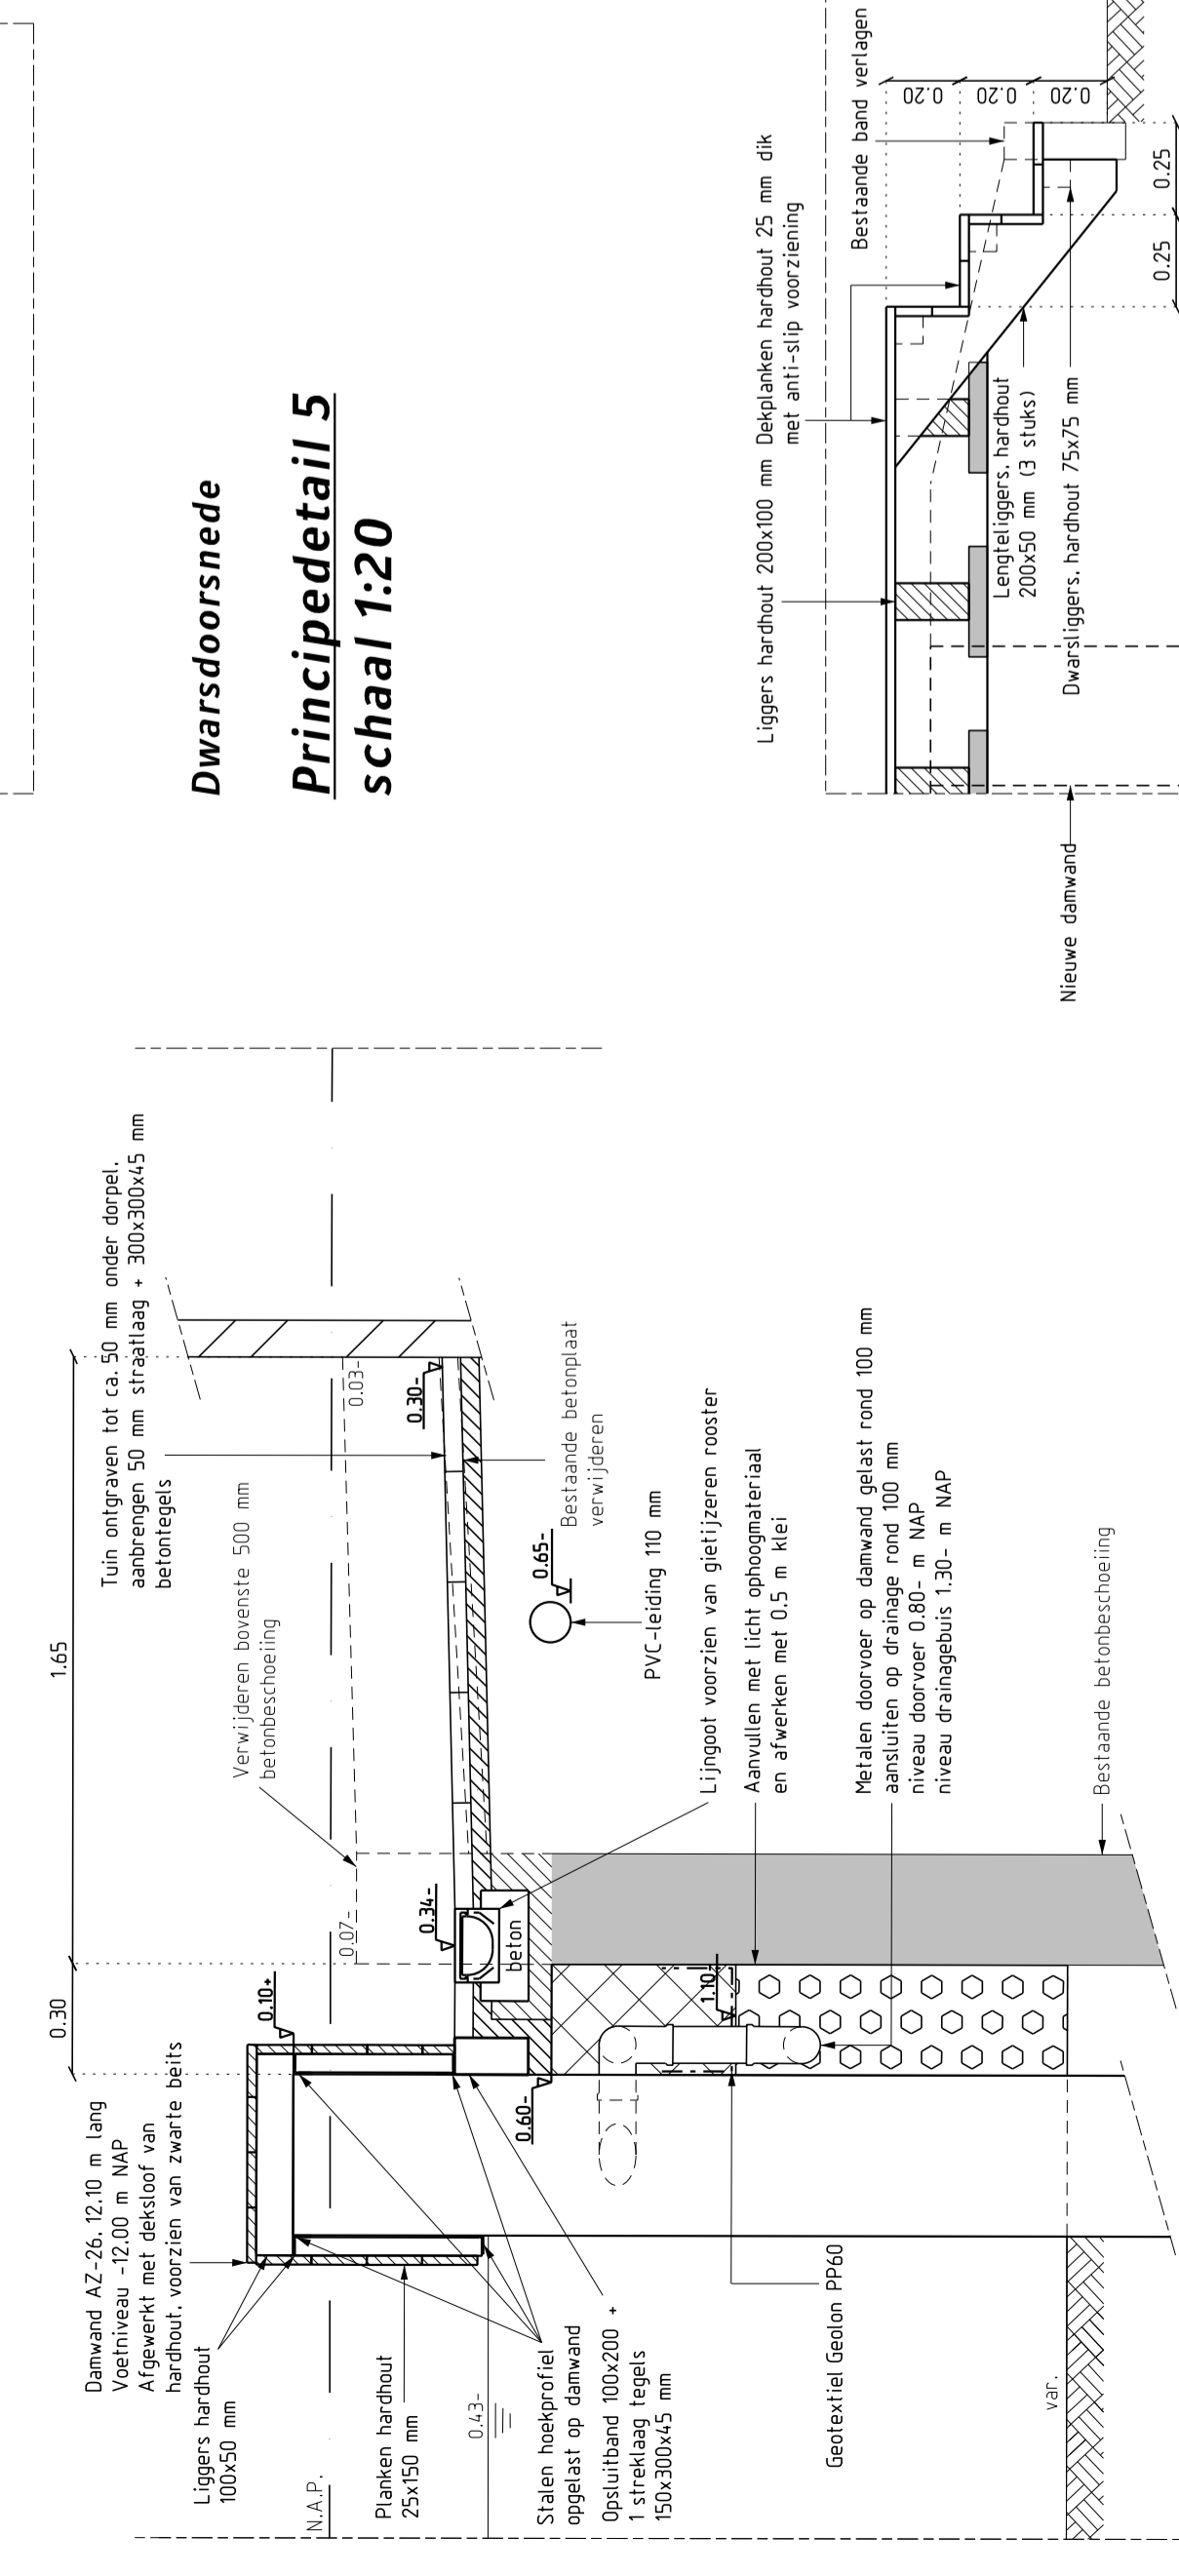


Doorsnede D-D
schaal 1:20

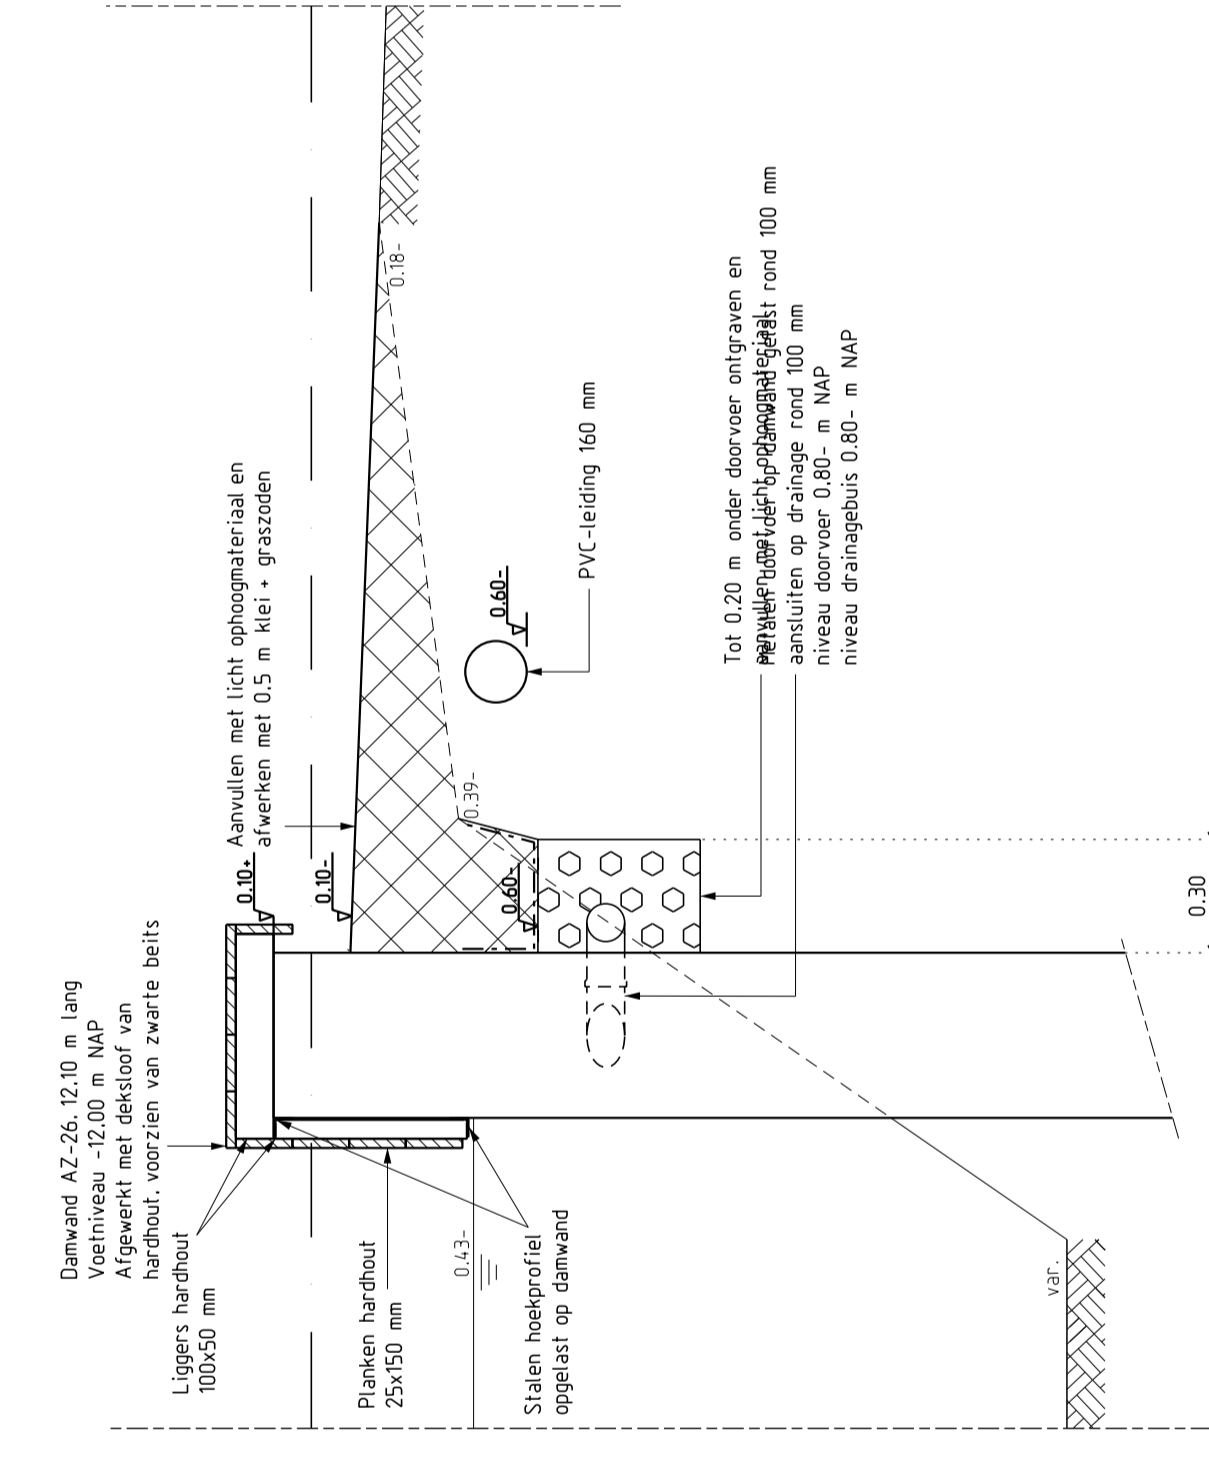


Doorsnede E-E
schaal 1:20

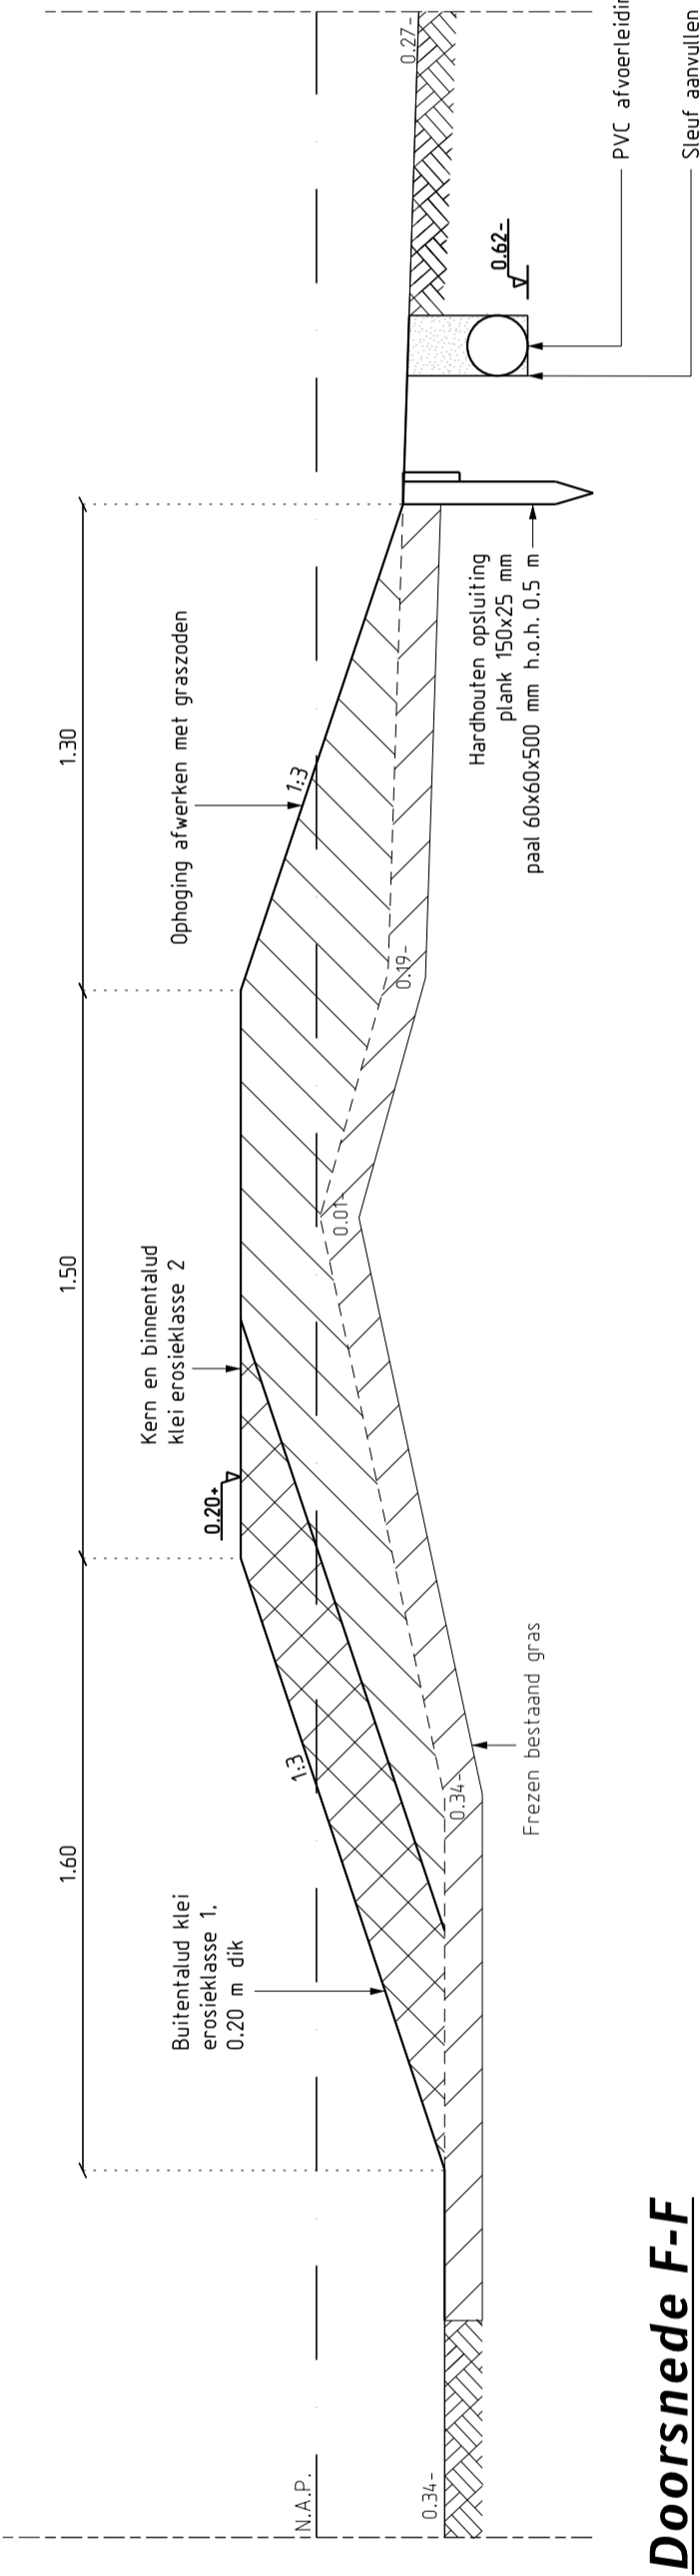


Doorsnede F-F
schaal 1:20

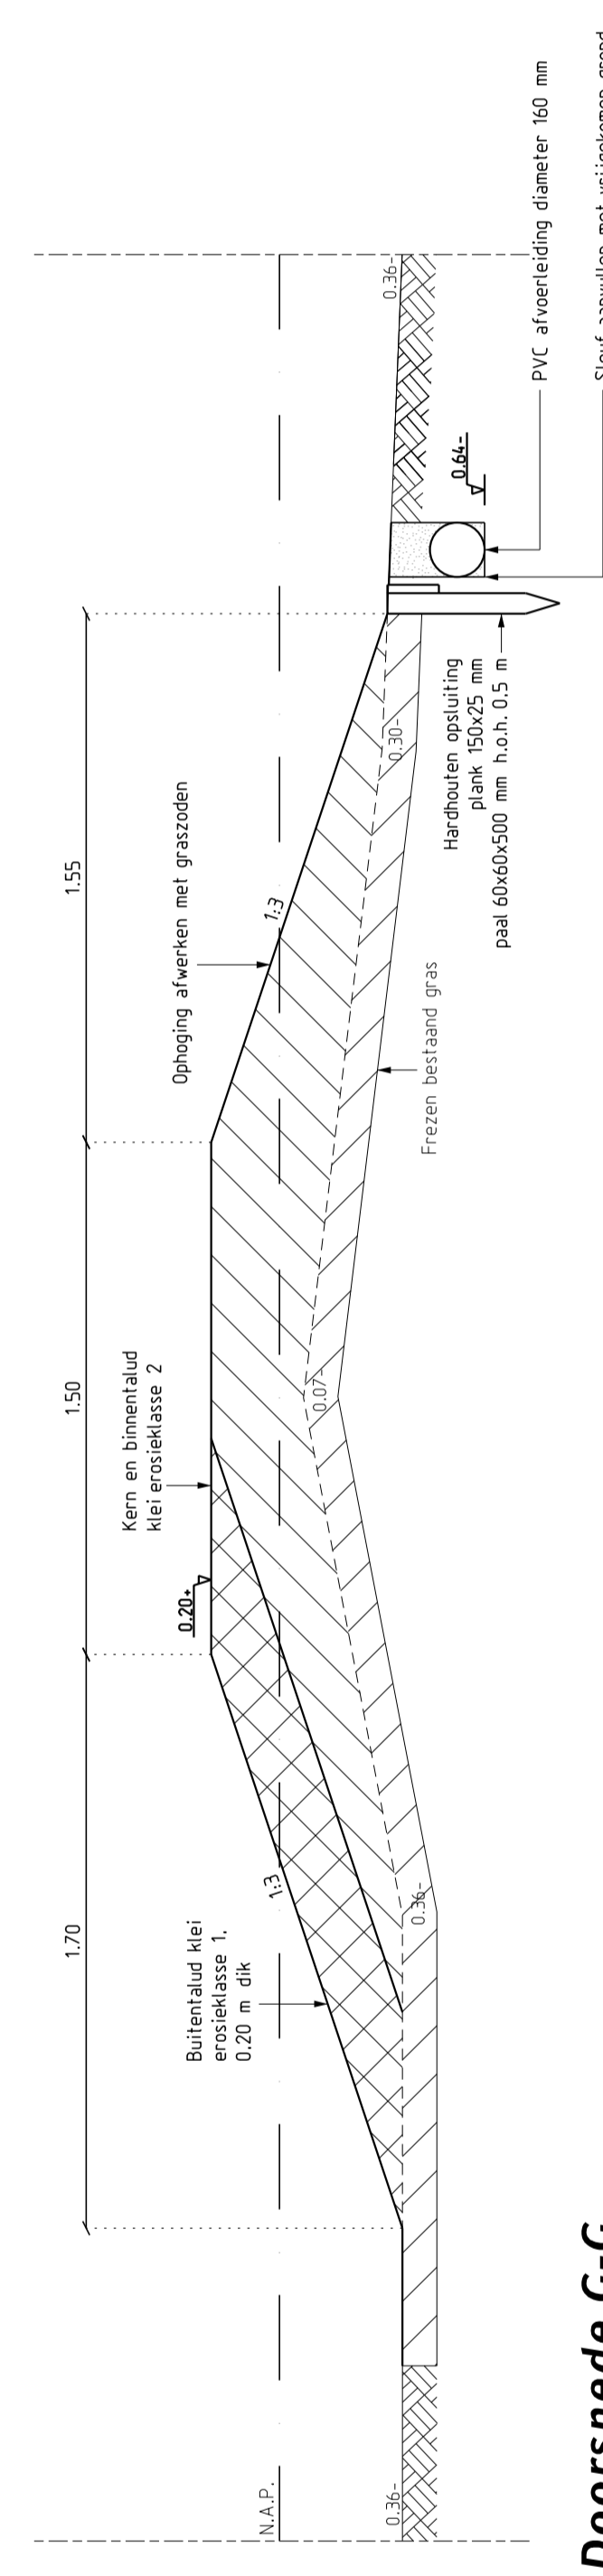


Doorsnede G-G
schaal 1:20

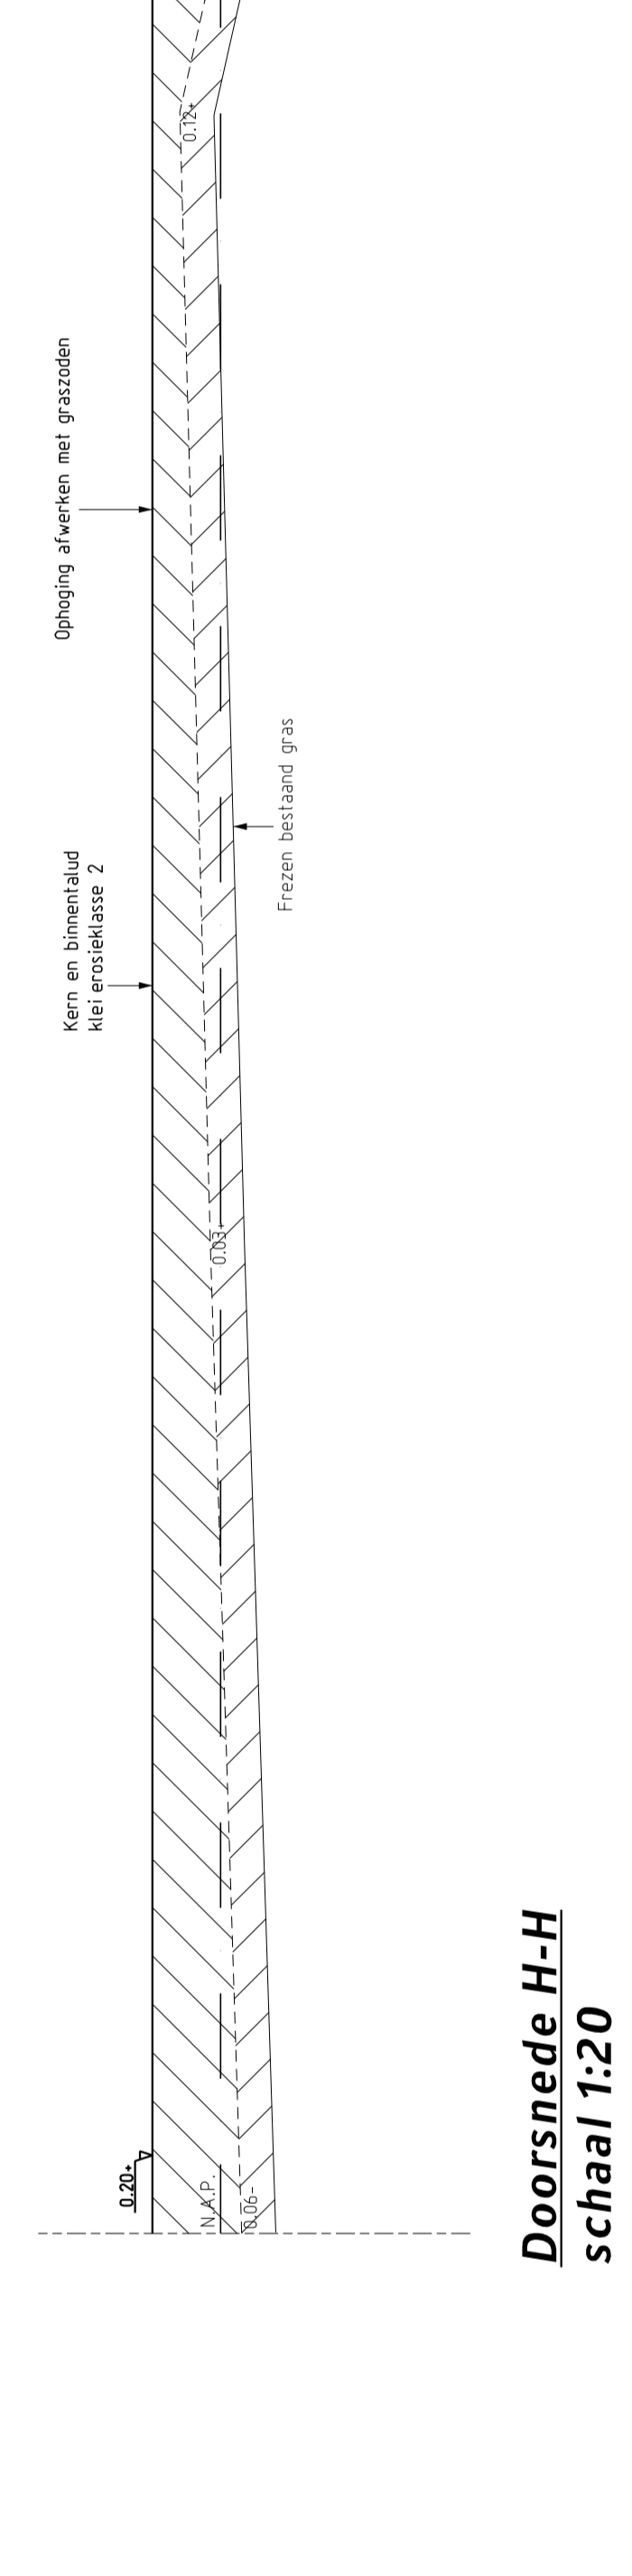


Doorsnede H-H
schaal 1:20

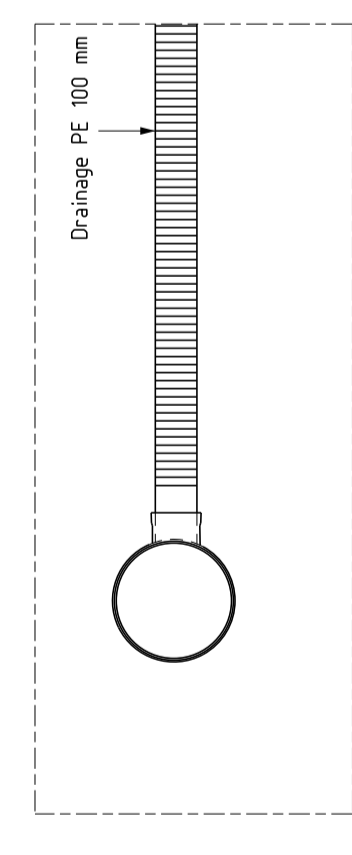


Langsdoorsnede

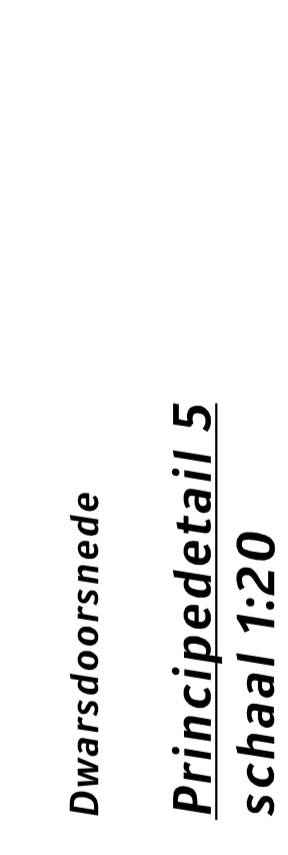


Dwarsdoorsnede
Principedetail 5
schaal 1:20

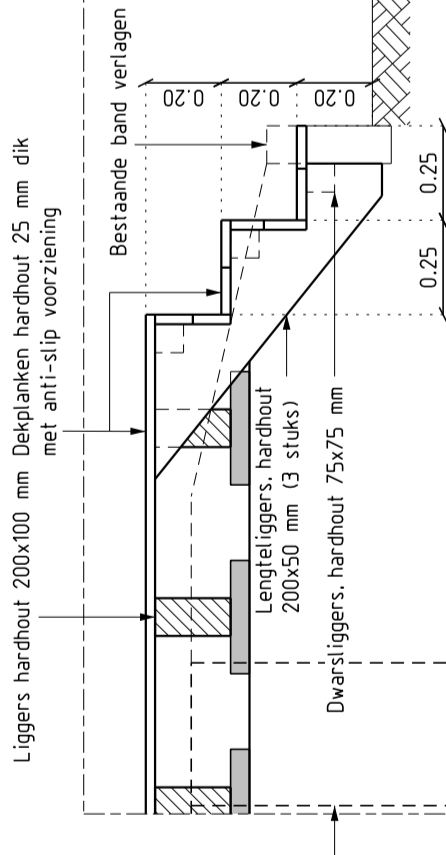


Doorsnede J-J Trap vlonder
schaal 1:20

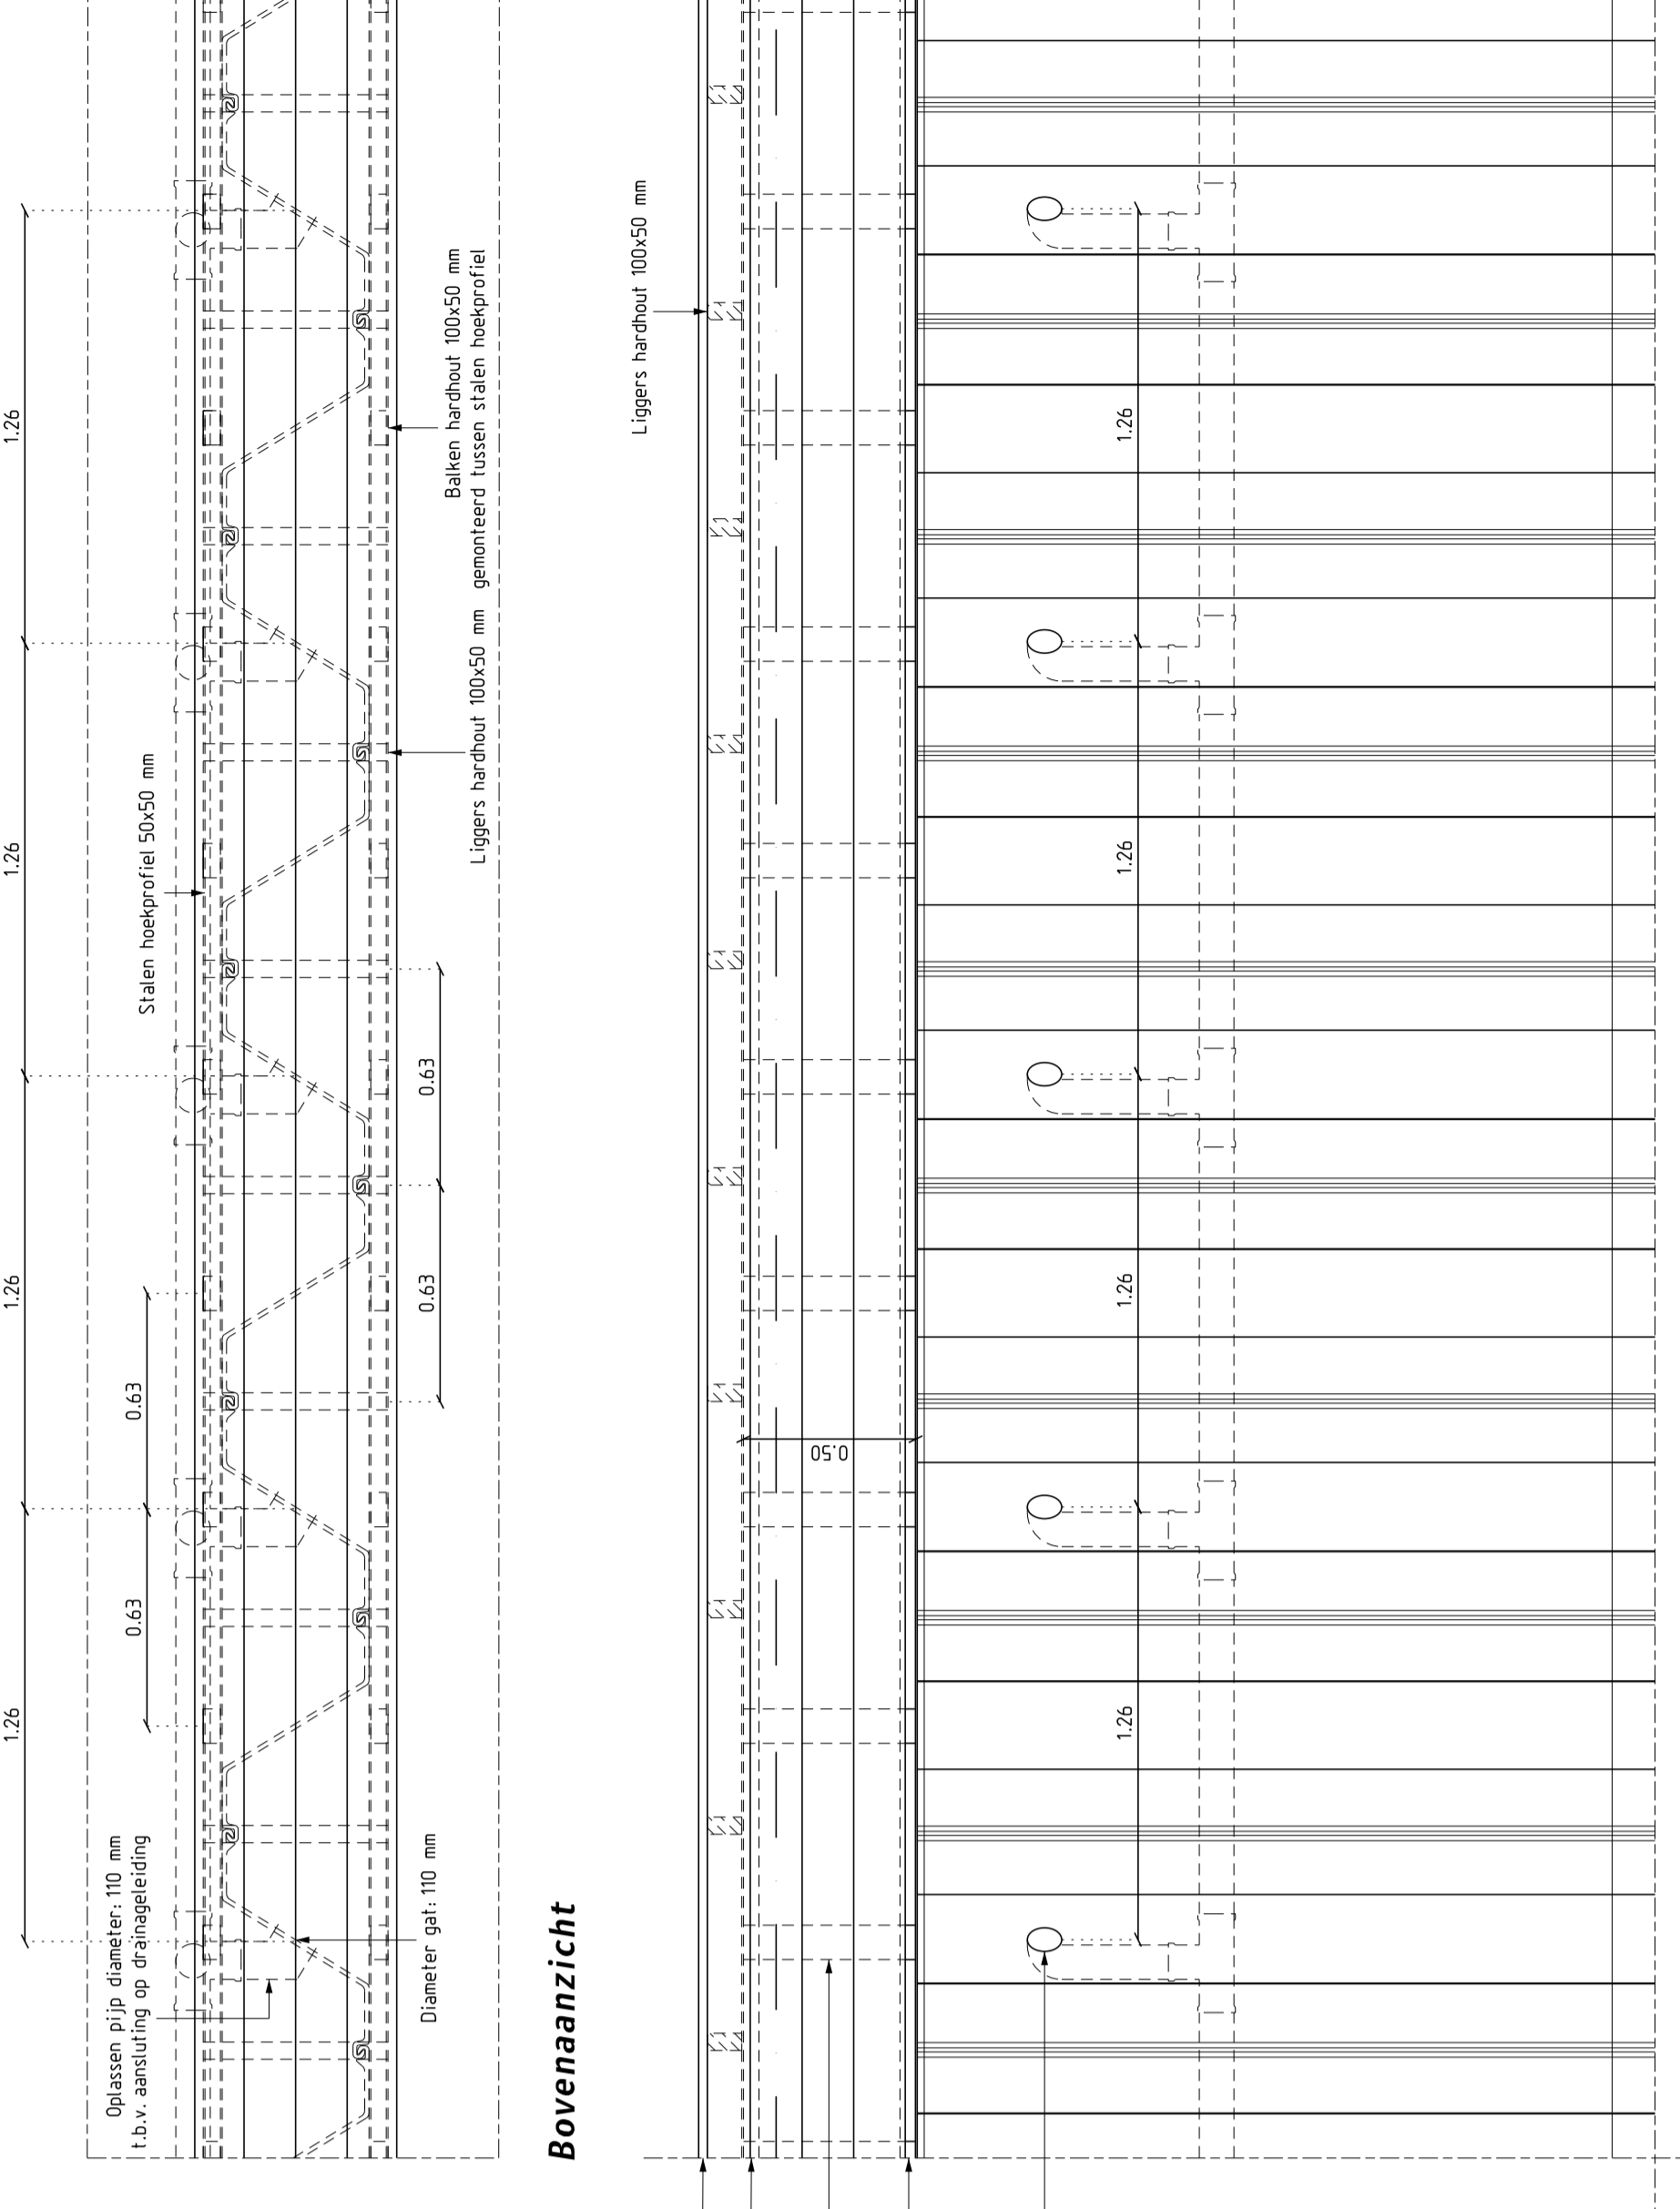


Bovenaanzicht
schaal 1:20

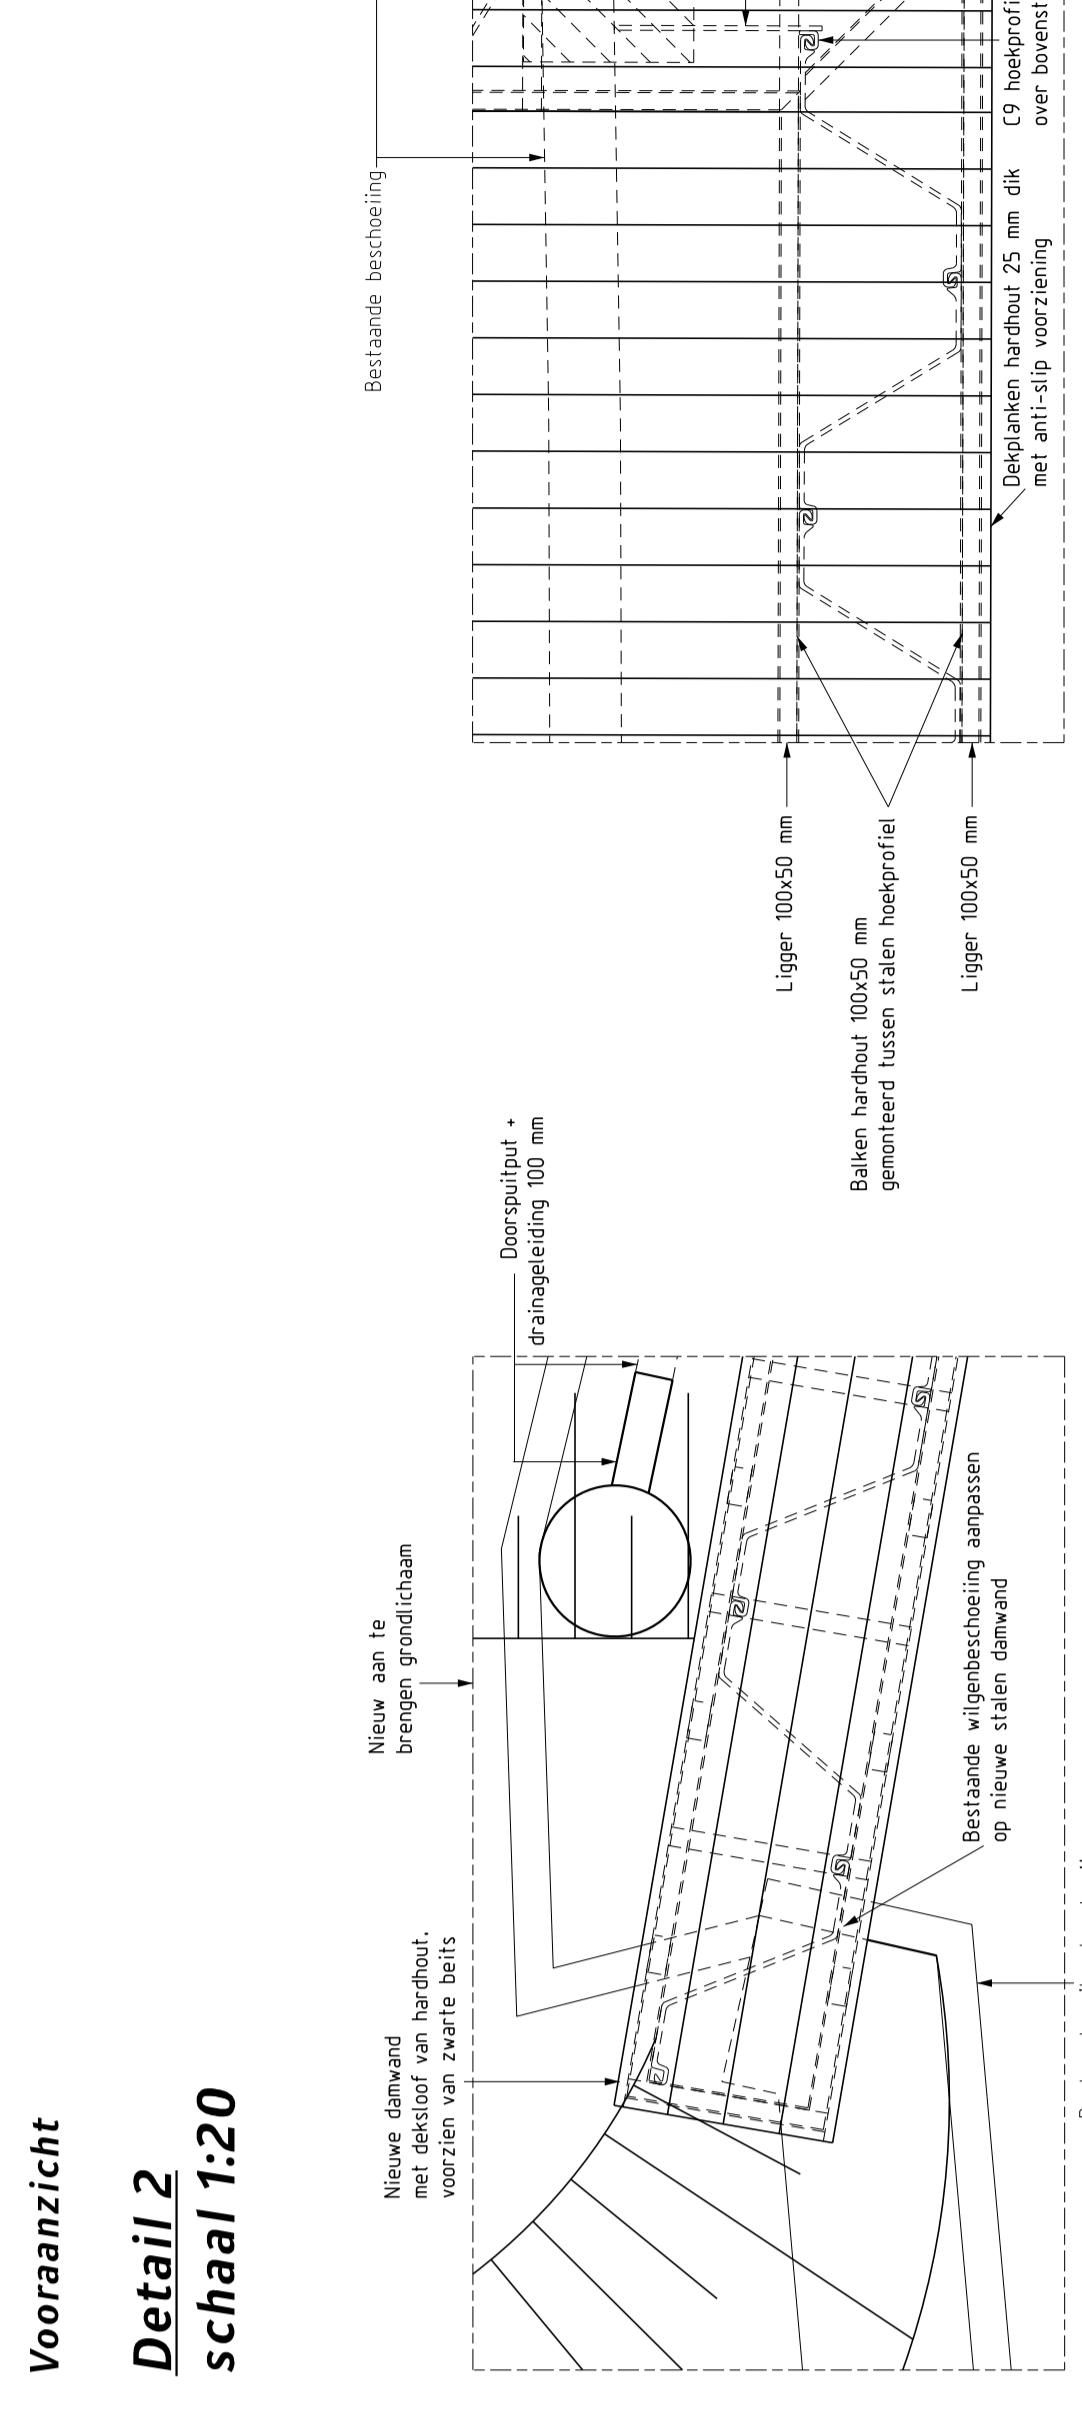

Voorwaanzicht
Detail 2
schaal 1:20

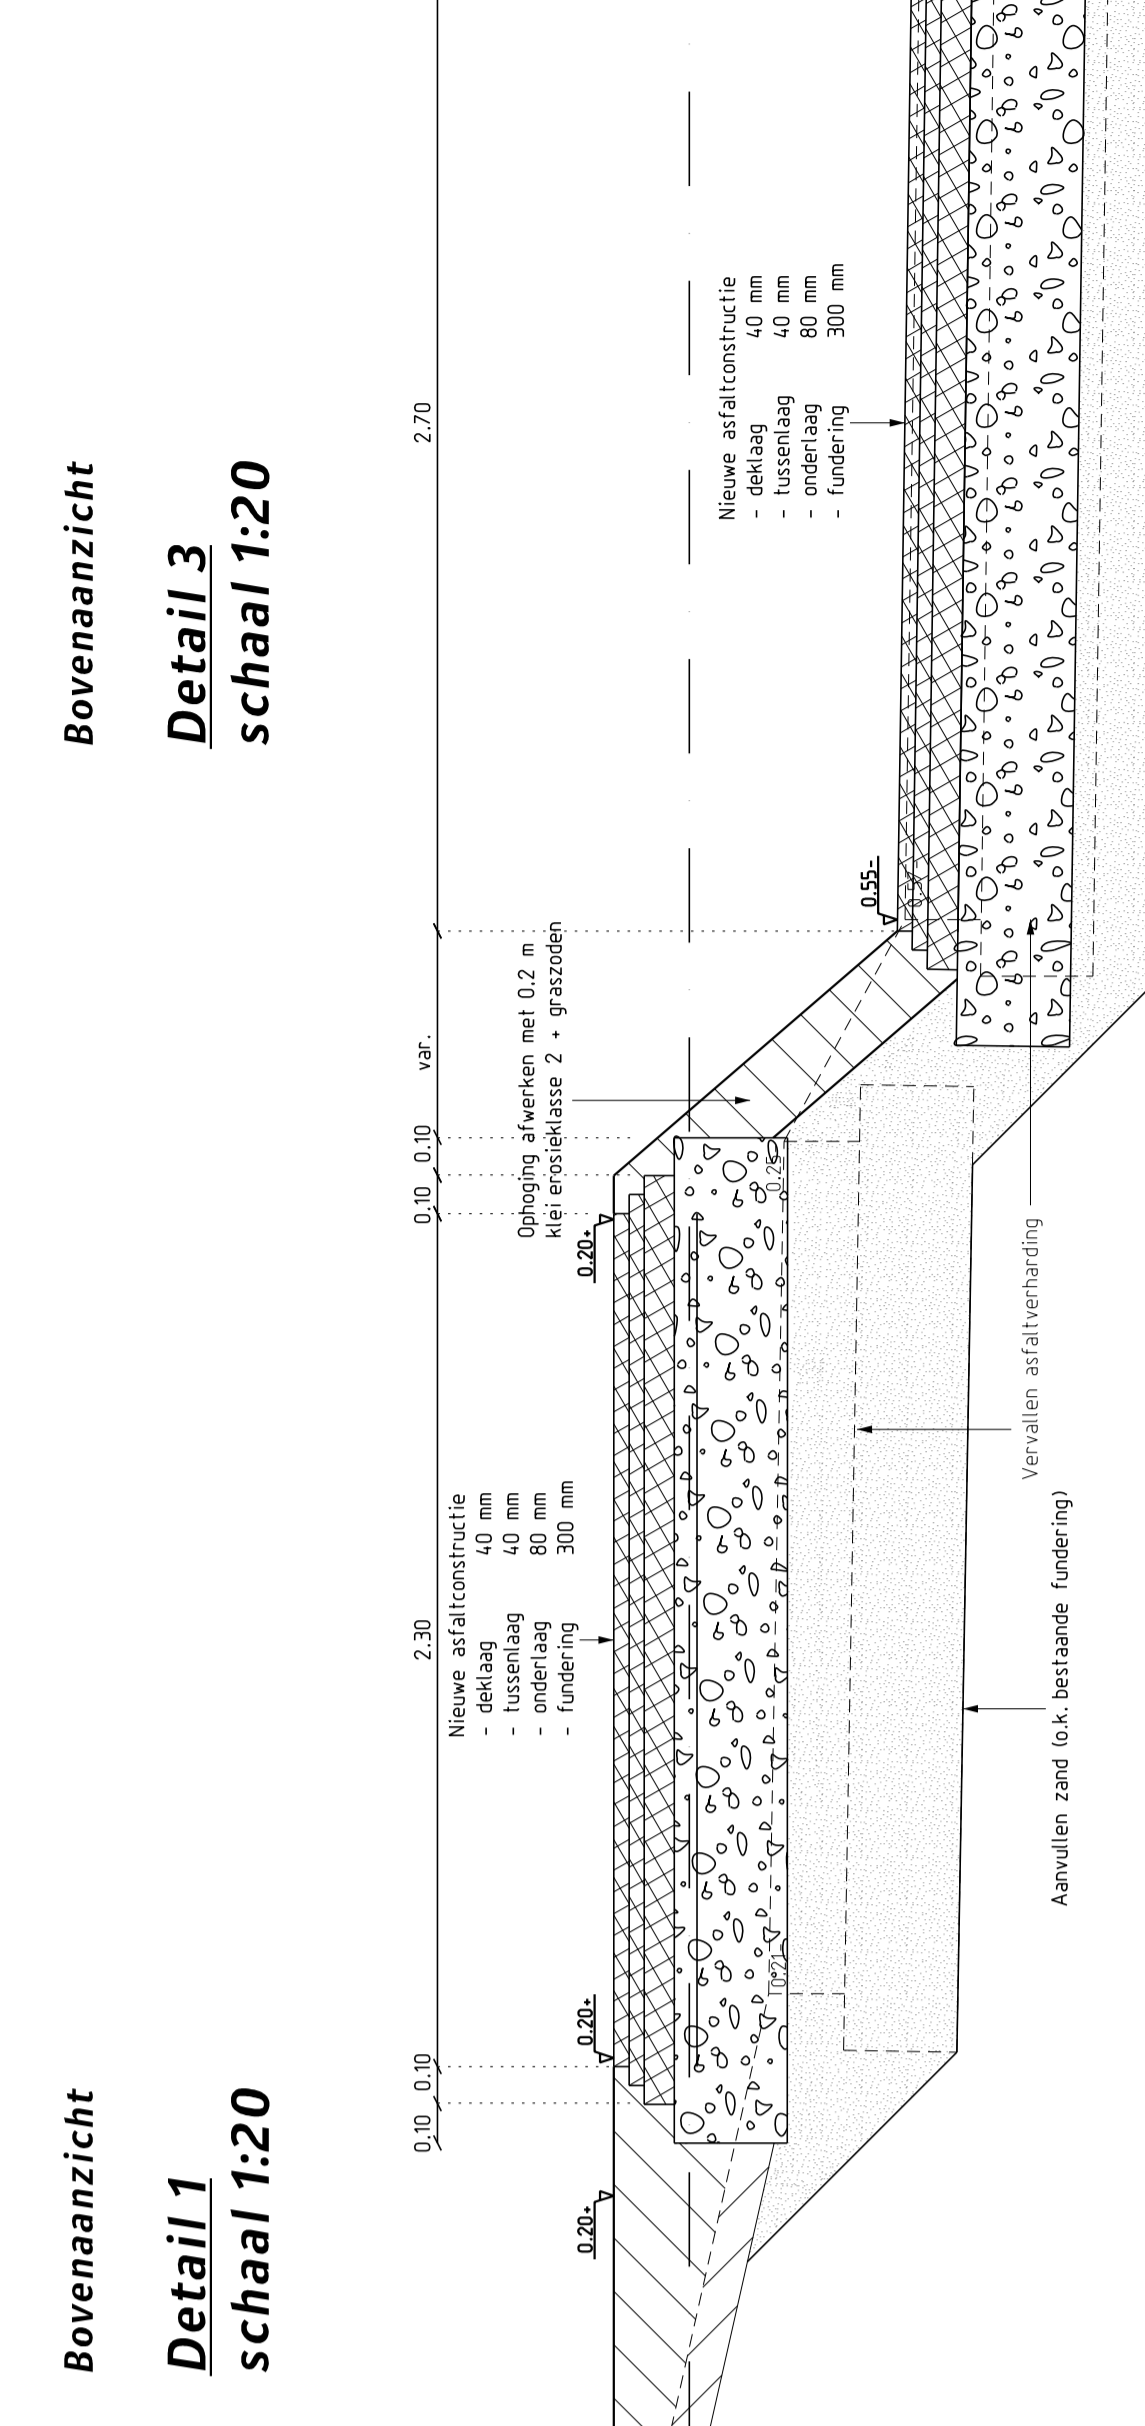

Bovenaanzicht
Detail 1
schaal 1:20

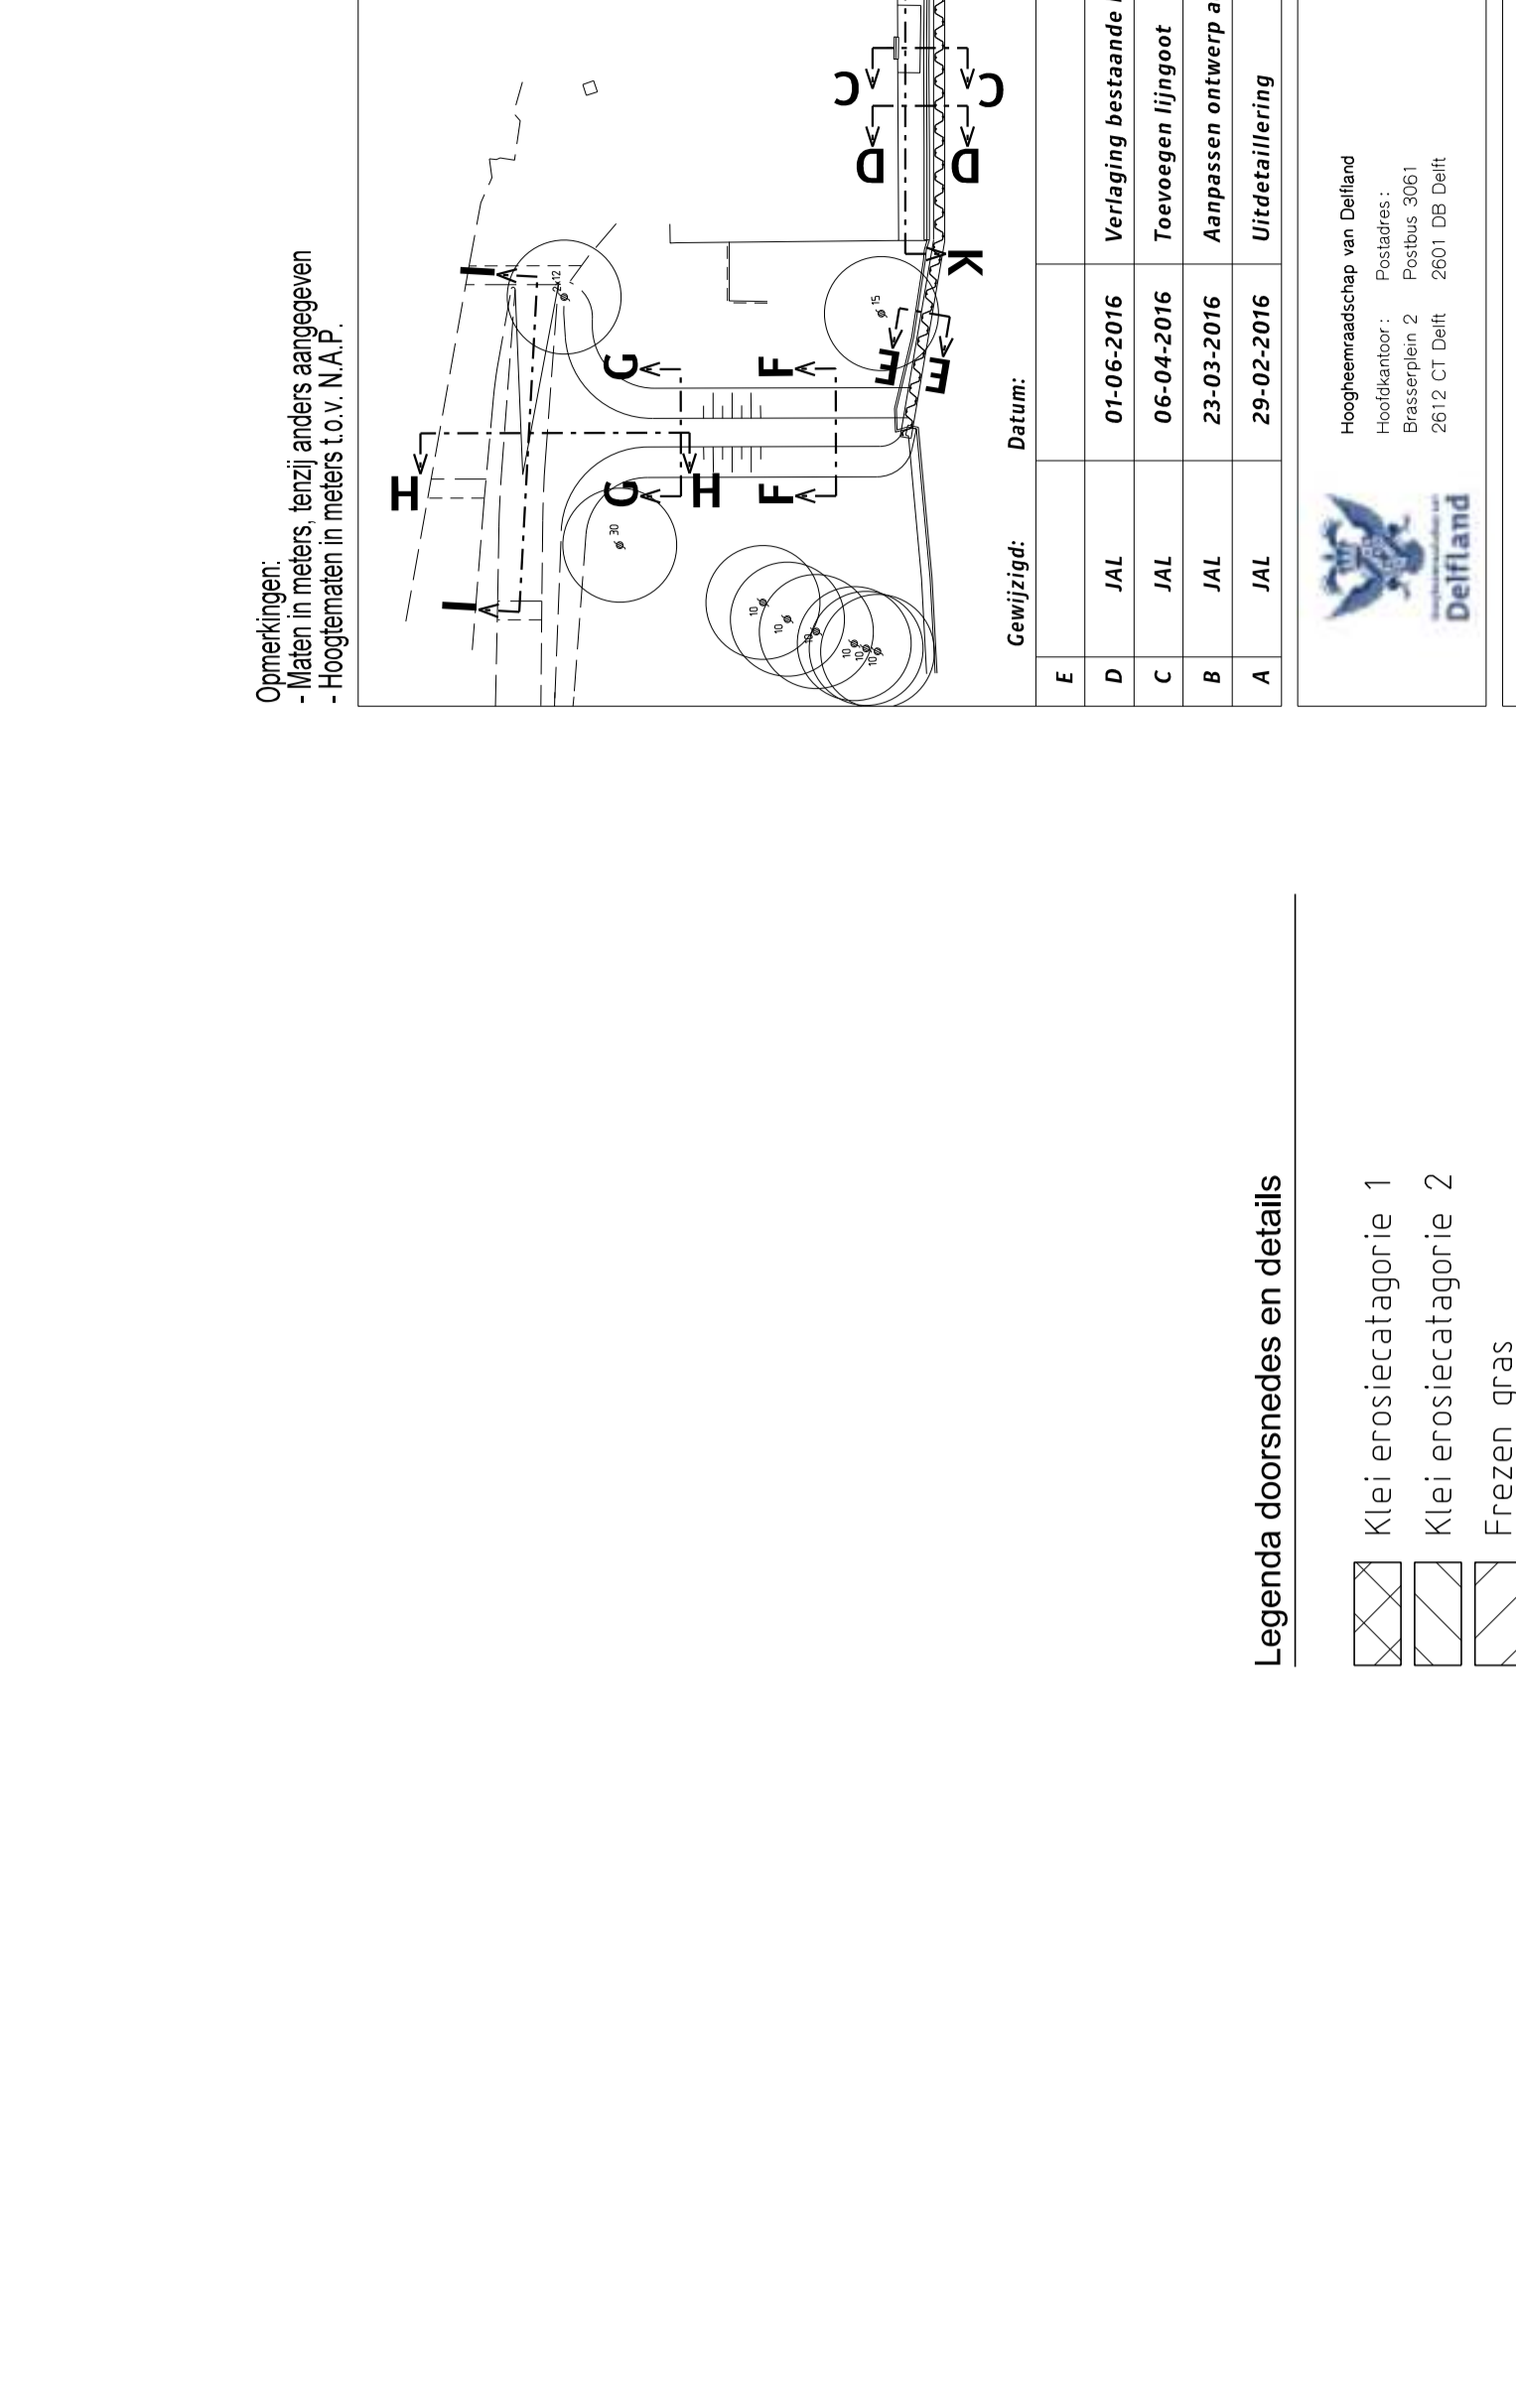

Bovenaanzicht
Detail 3
schaal 1:20

- Legenda doorsnedes en details**
- Klei erosiecatagorie 1
 - Klei erosiecatagorie 2
 - Frezen gras
 - Licht ophoogmateriaal
 - Grind
 - Menggraanulaat
 - Drainvezel
 - Aanvullen zand

Opmerkingen:

Definied

Code	omschrijving	Datum



