

# Watergebiedsplan Tussen Kromme Rijn en Amsterdam-Rijnkanaal


Aangepaste kaart A2: Peilbesluit  
Tussen Kromme Rijn en Amsterdam-Rijnkanaal

Vastgesteld door het algemeen bestuur van  
Hoogheemraadschap De Stichtse Rijnlanden  
in de openbare vergadering,

op 00 juli 2016 te Houten

Voorzitter,  
P.J.M. Poelmann

Secretaris,  
J. Goedhart

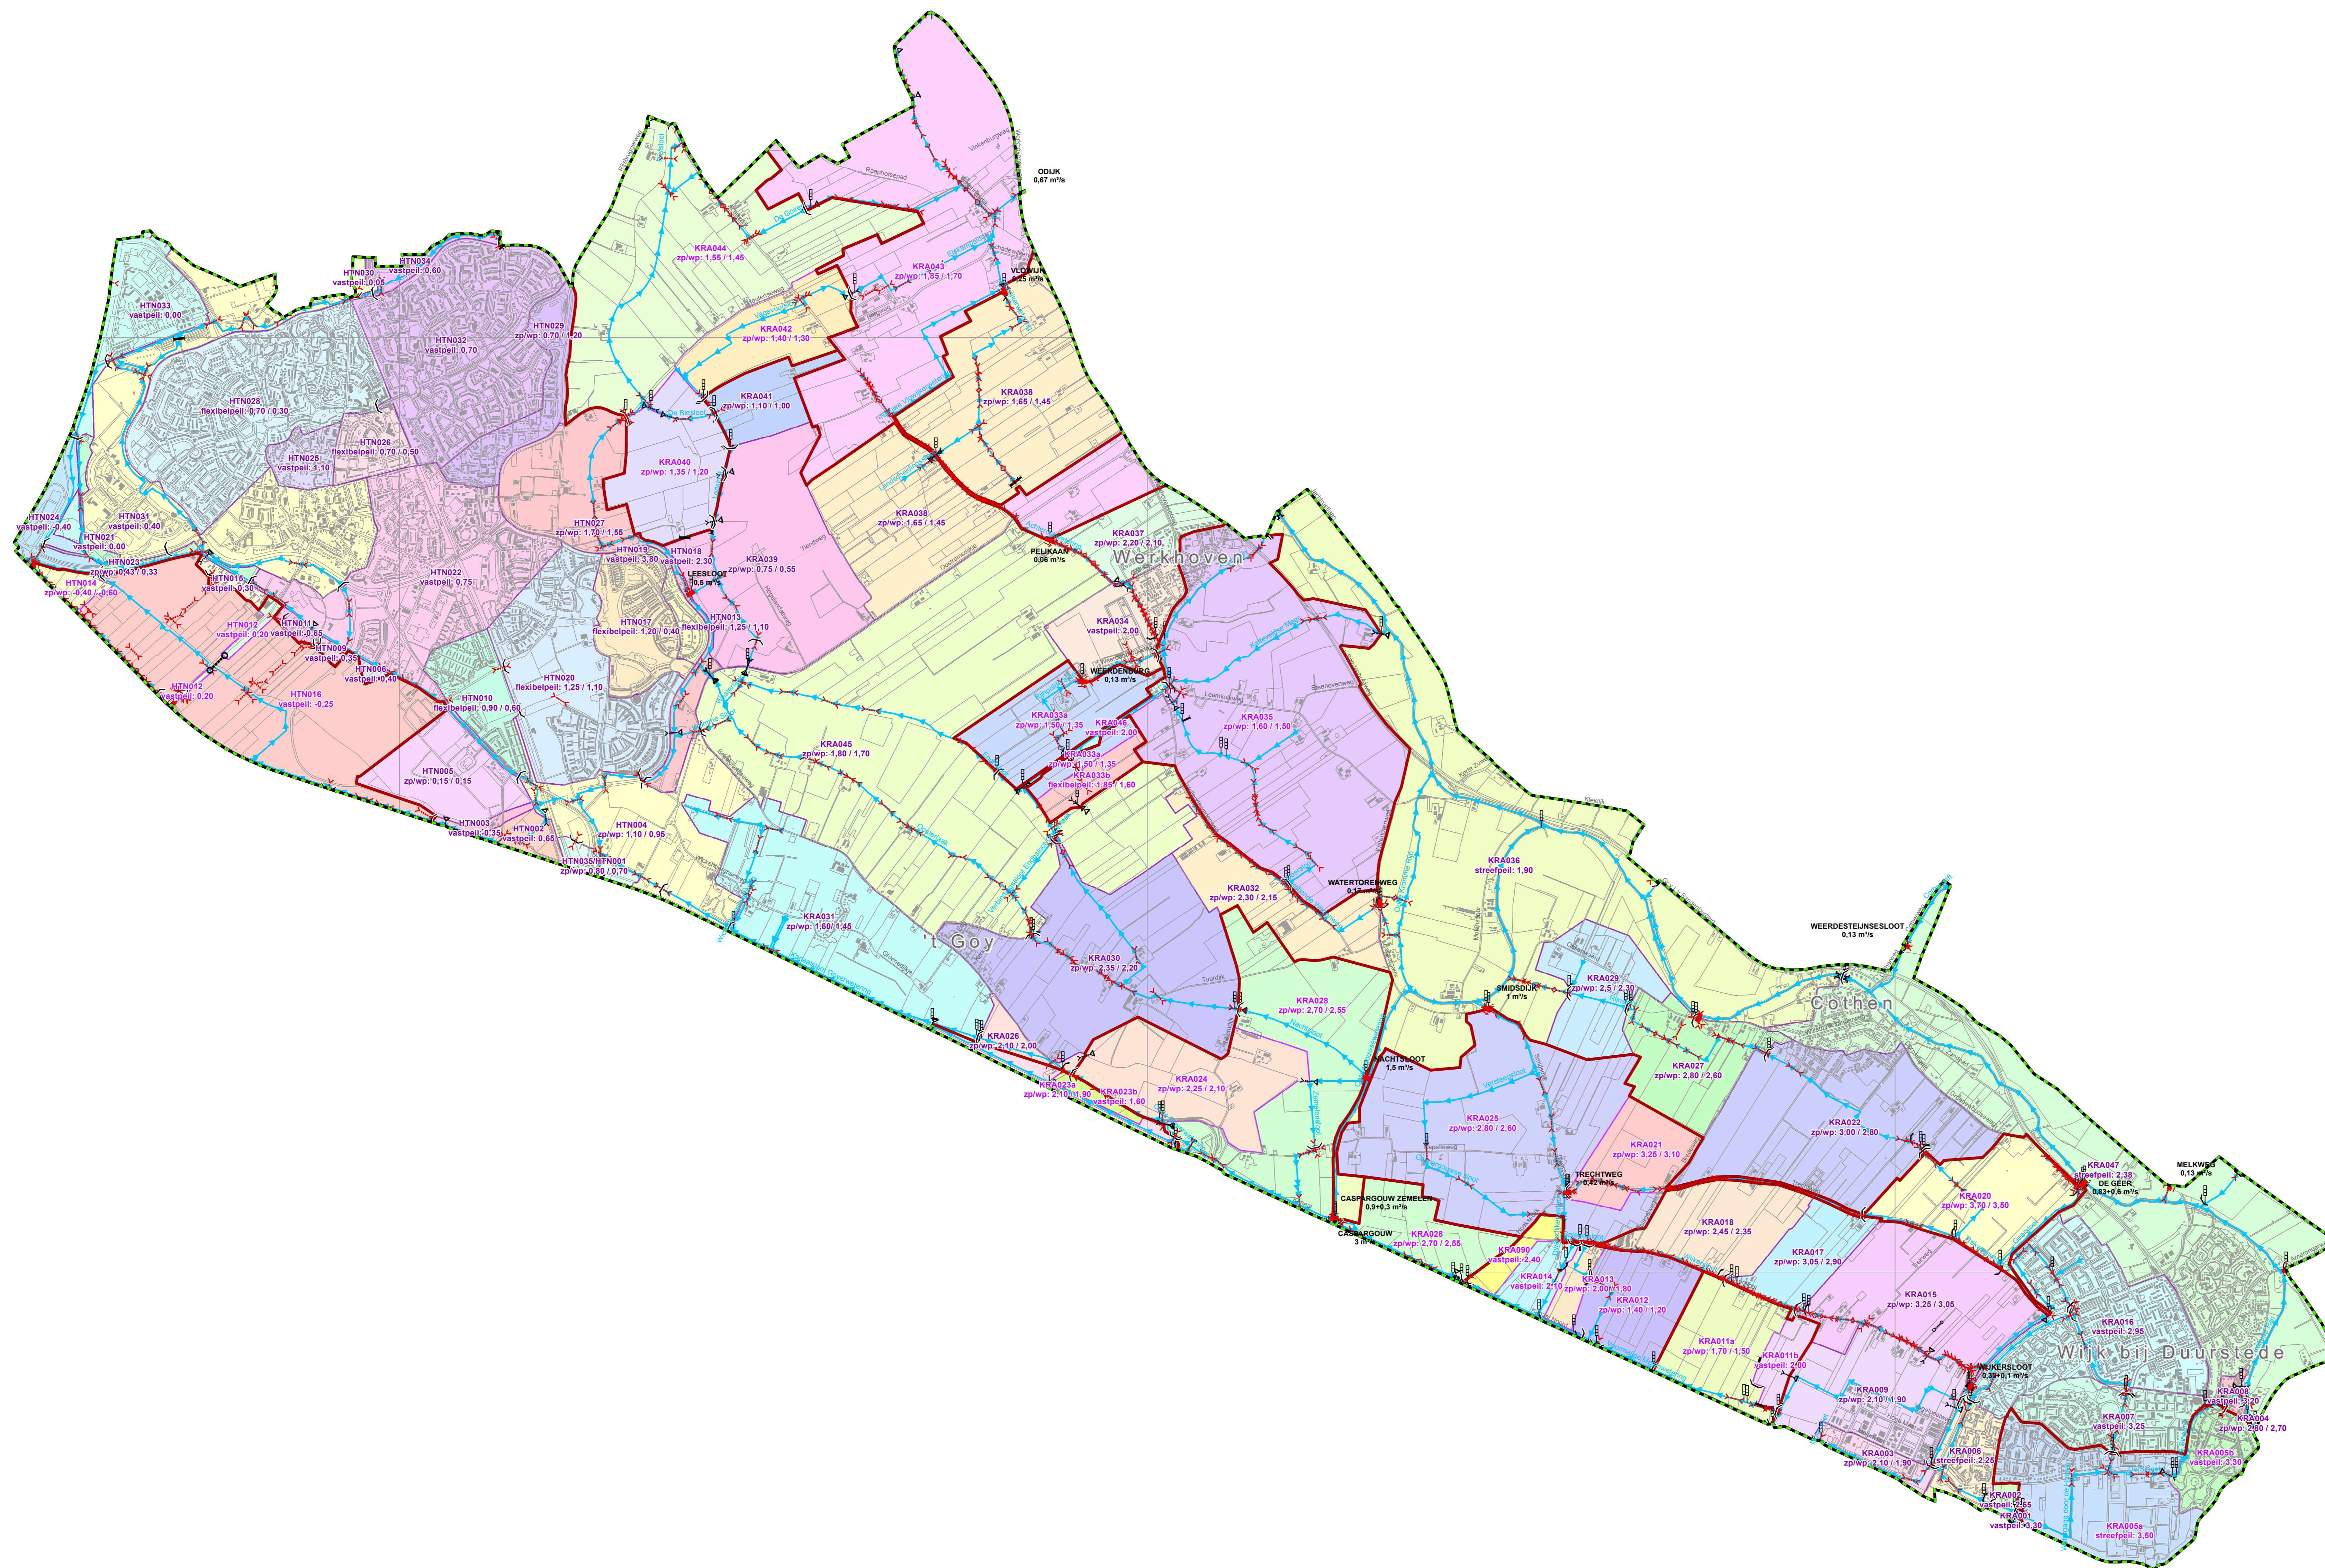

Poldermolen 2  
Postbus 550  
3990 GJ Houten


Telefoon: (030) 634 57 00  
Fax: (030) 634 59 98  
E-mail: post@ndsr.nl

## Legenda

- peilbesluit Tussen Kromme Rijn en Amsterdam-Rijnkanaal
- hoofdwatgang met afvoerrichting
- | peilschaal
- peilscheidend kunstwerk**
- stuw
- vaste dam
- inlaat
- sifon
- gemaal + naam en (extra) capaciteit
- sluis
- peilgebieden (naam + peil)**
- zp/wp= zomerpeil/winterpeil (m t.o.v. NAP)
- clusters partiële herziening peilbesluit

Schaal: 1:17.500

Op deze kaart zijn alleen de watergangen en kunstwerken die bij het waterschap in beheer zijn weergegeven. De ligging van de kunstwerken en watergangen is indicatief.

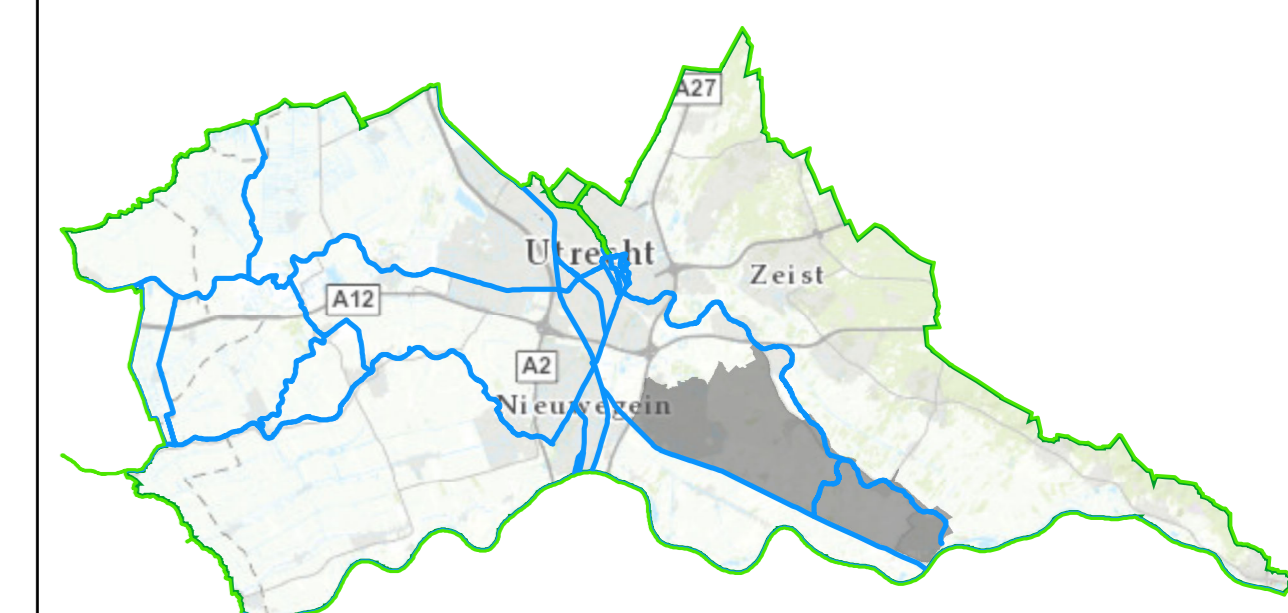

Ligging van het peilbesluit in het beheersgebied van Hoogheemraadschap De Stichtse Rijnlanden

© De auteursrechten en databankrechten van de ondergrond zijn voorbehouden aan de Topografische Dienst Kadaster, Emmen, 2006		
KaartID: IGO_201407101320	Afdeling: OSA	Datum: 01-06-2016
Project: Partiele herziening peilbesluit tussen Kromme Rijn en Amsterdam-Rijnkanaal	Omschrijving: Waterhuishoudkundige inrichtingskaart	Paraaf: DIM
		Schaal: 1:17.500