



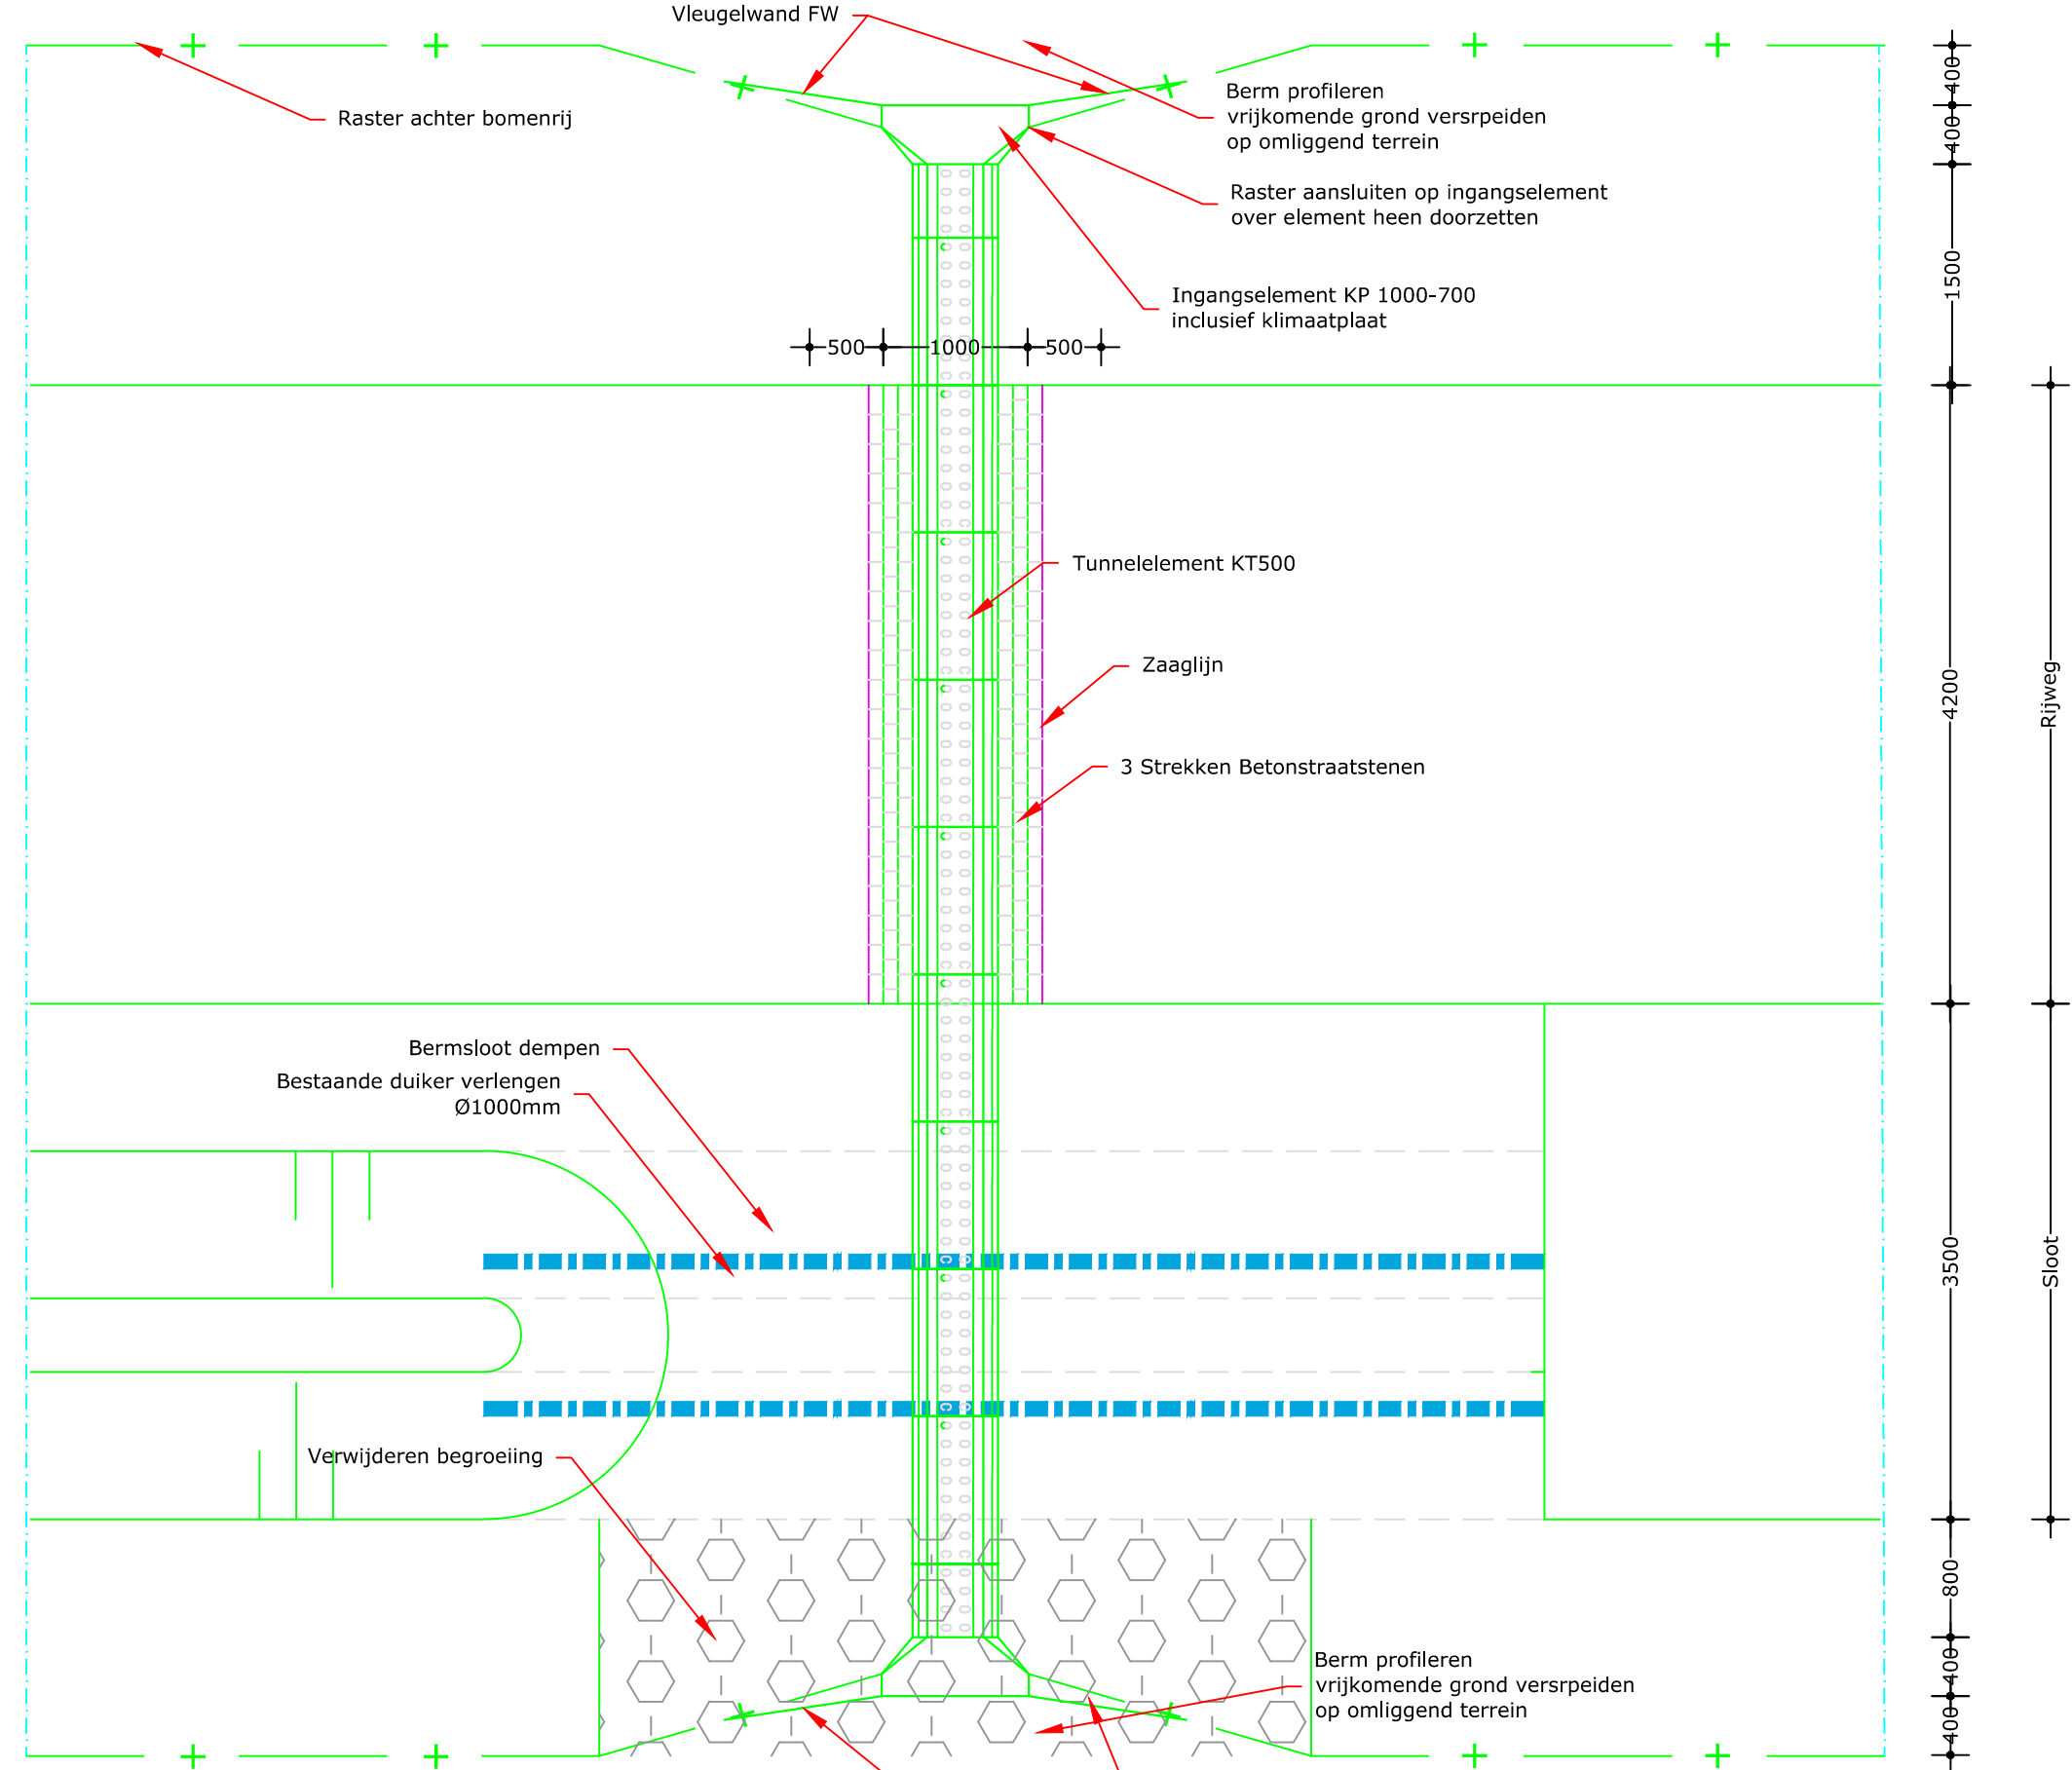


Detail faunapassage nabij Kasteel Elsloo locatie 1 (situatie na aanleg)

Schaal 1:50

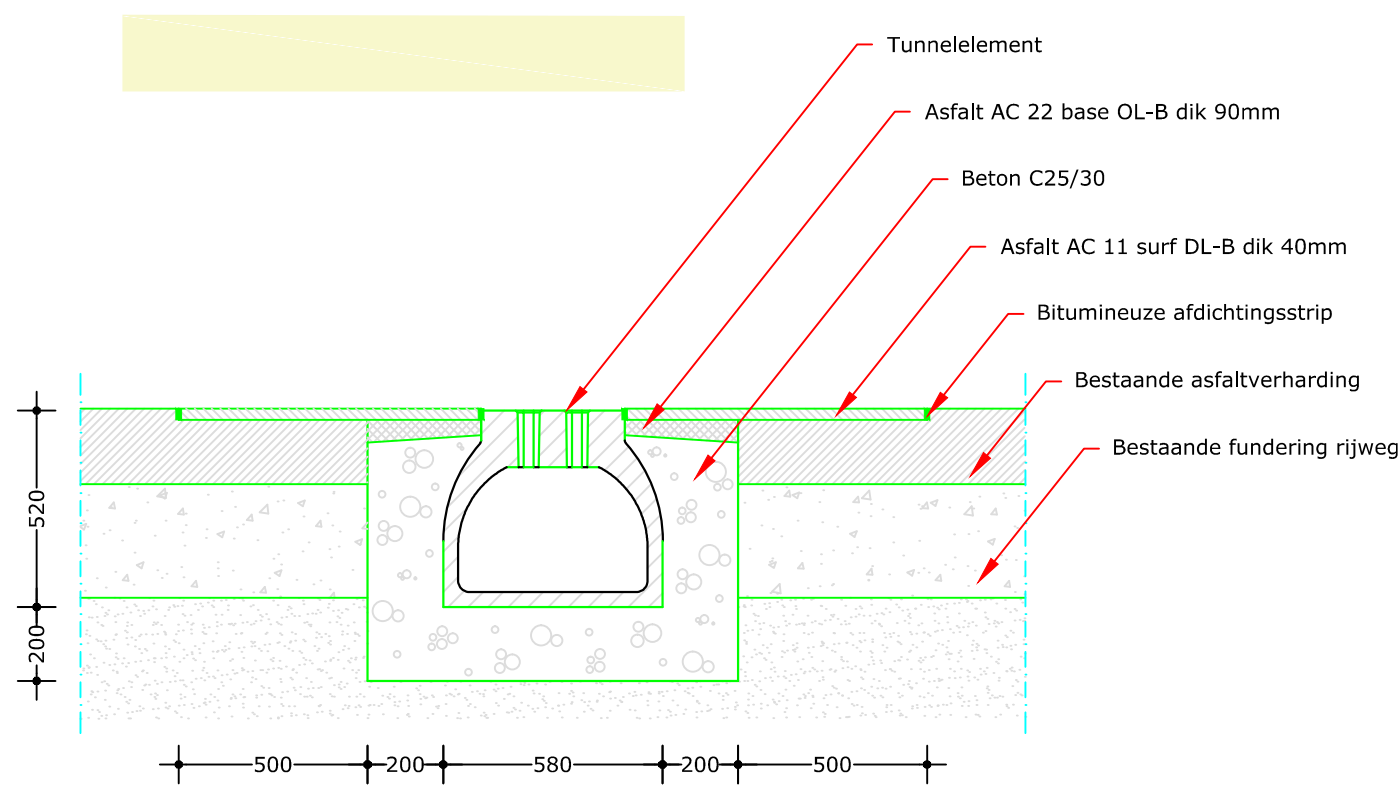


Principedoorsnede faunapassage (situatie na 1 jaar)

Schaal 1:20

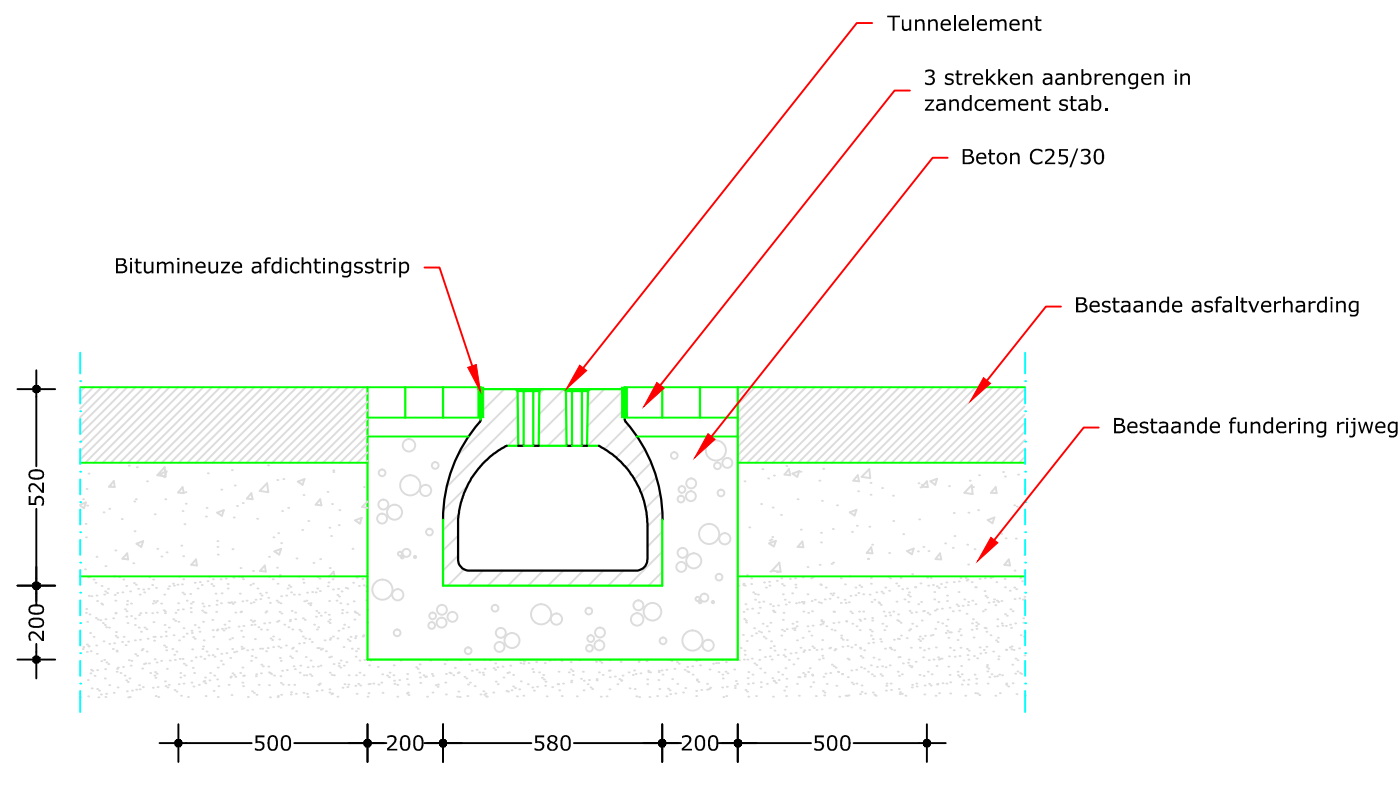


Principedoorsnede faunapassage (na aanleg)

Schaal 1:20

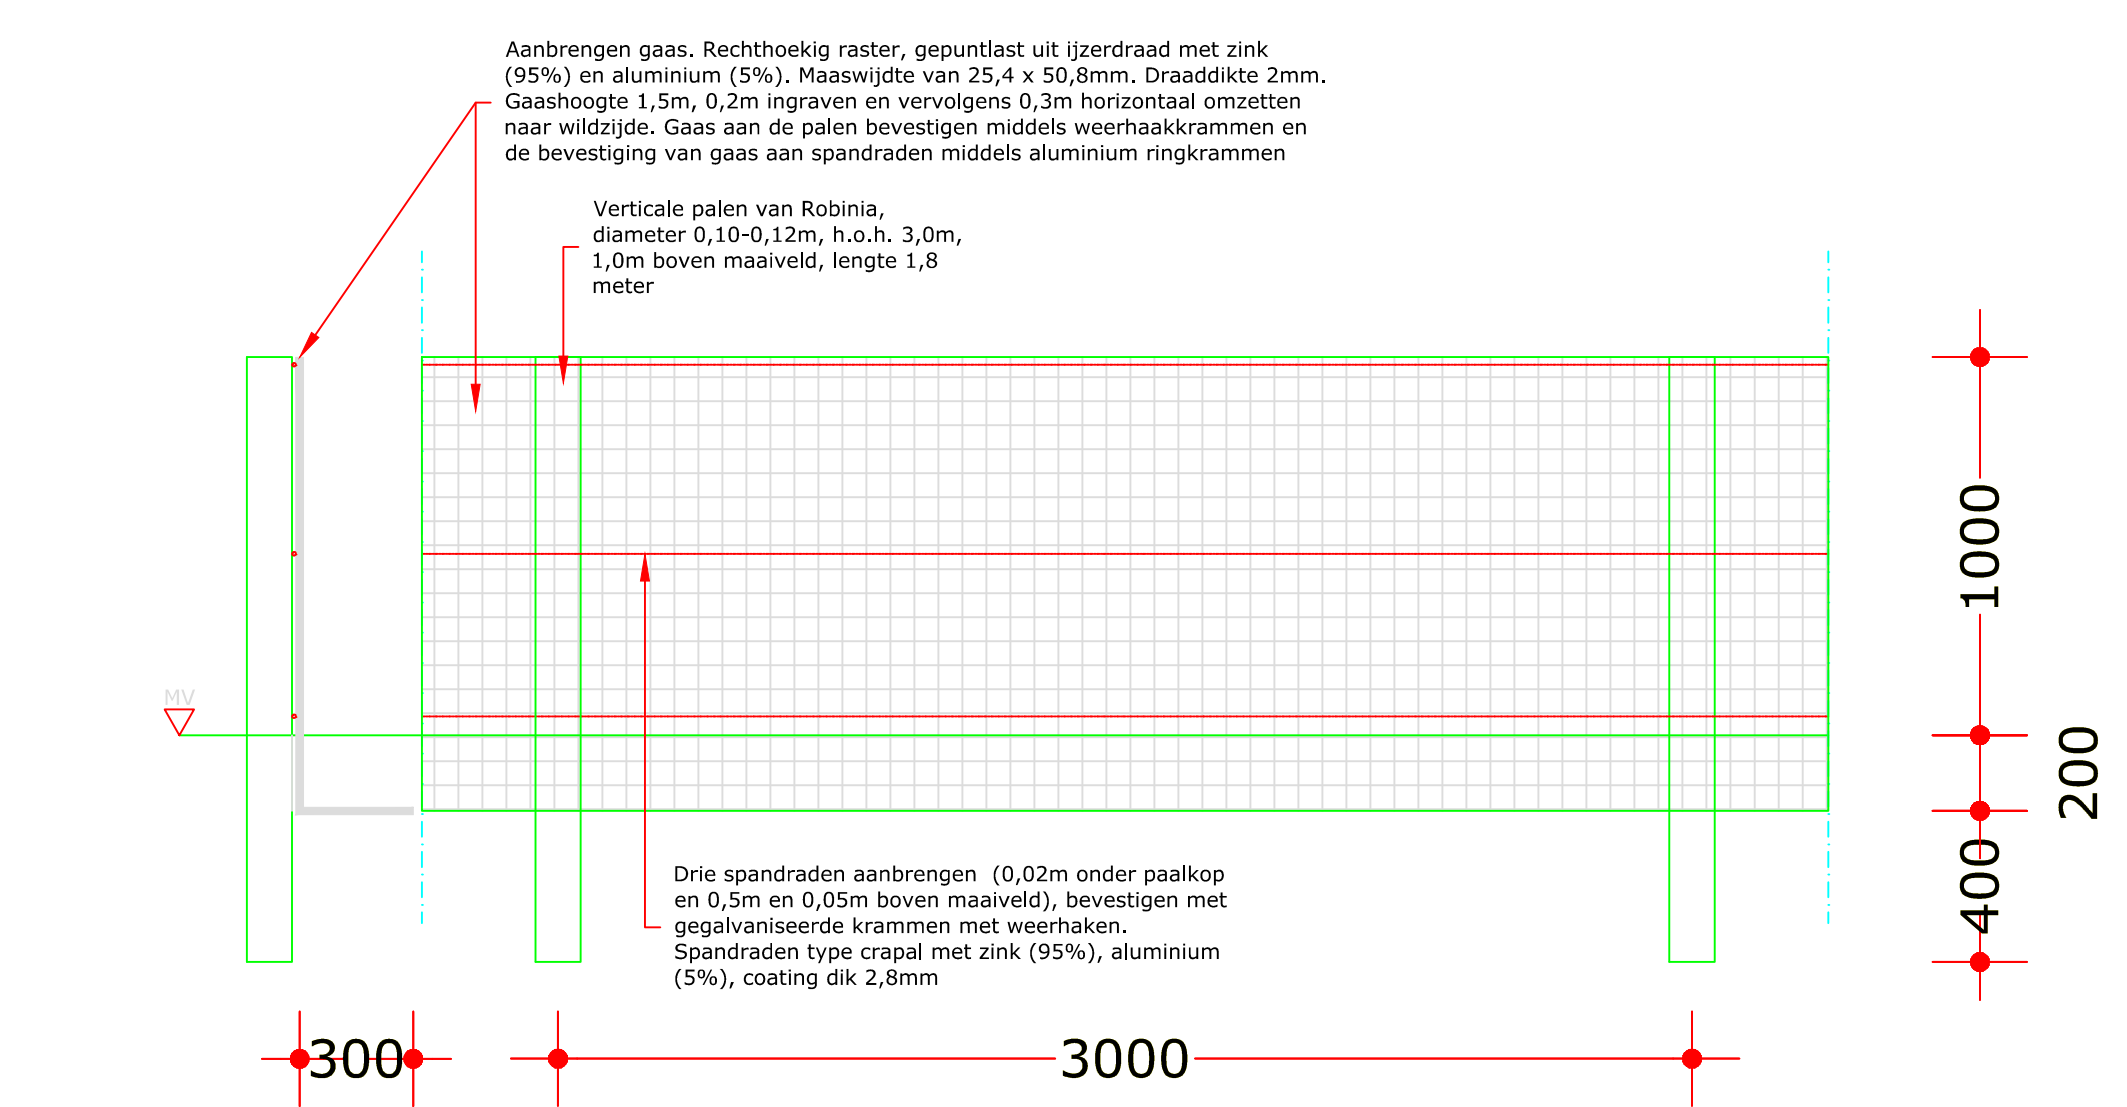


Detail dassenraster

Schaal 1:20

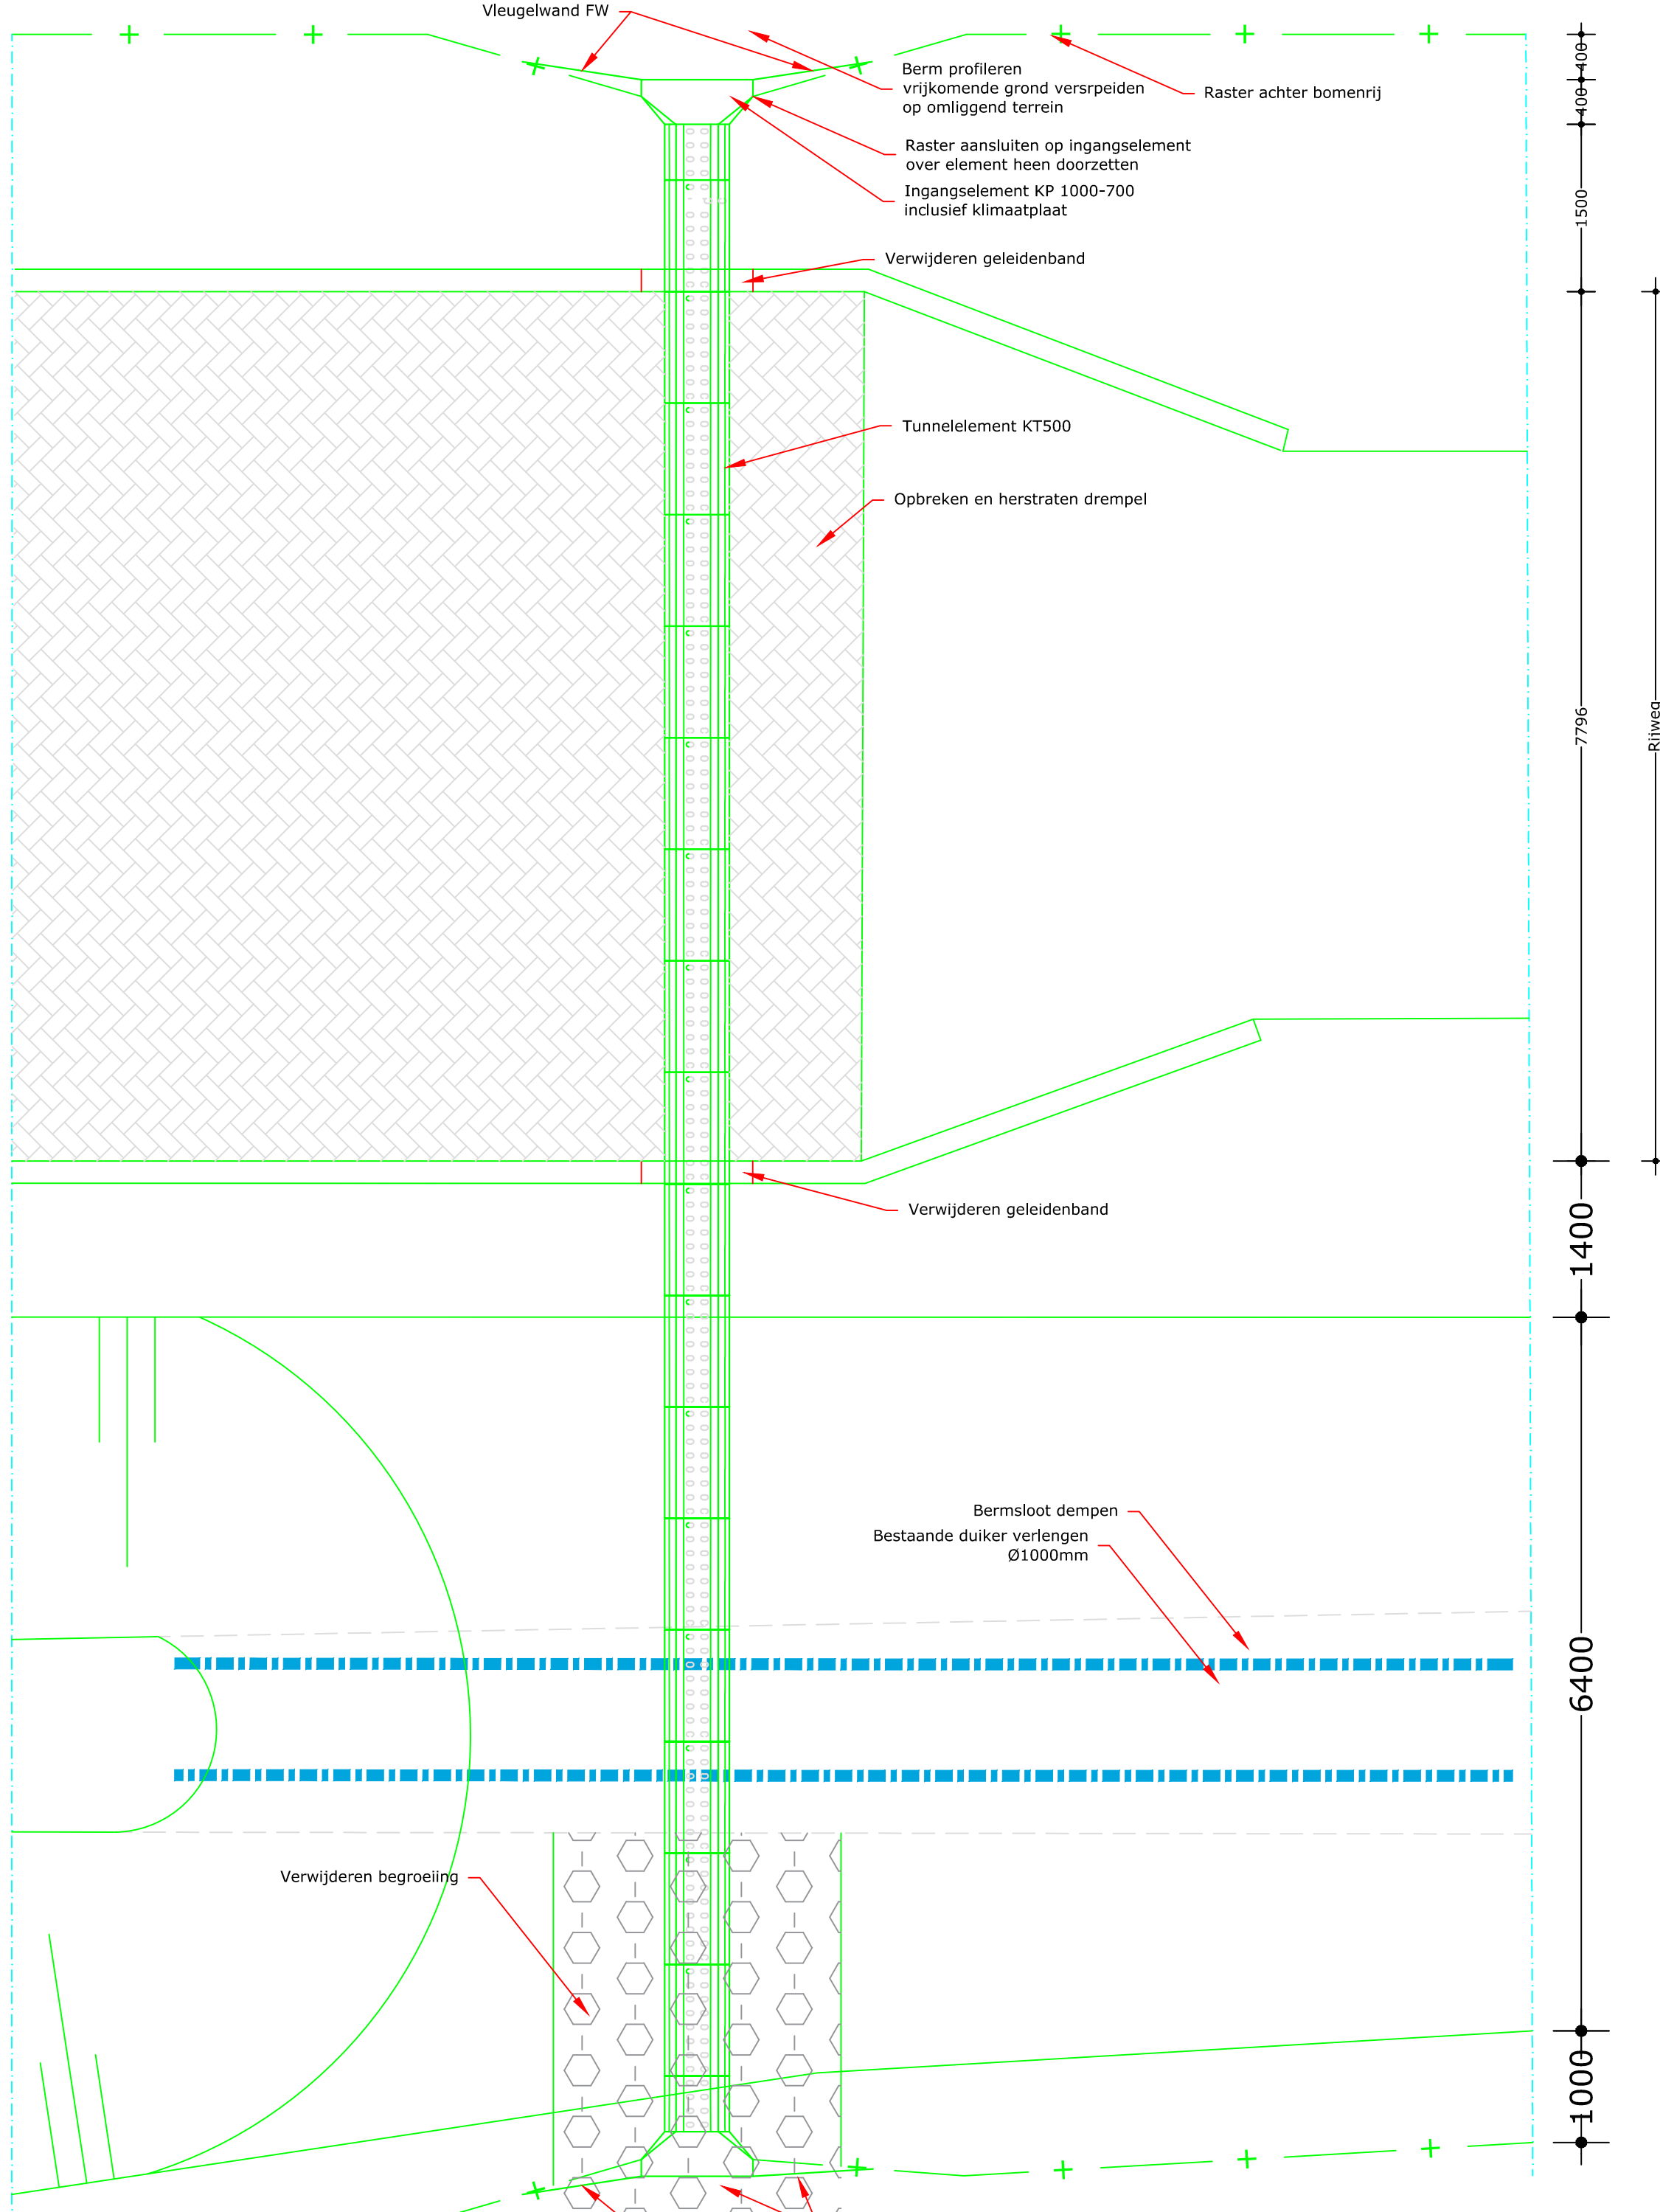


Detail faunapassage nabij Kasteel Elsloo locatie 2

Schaal 1:50

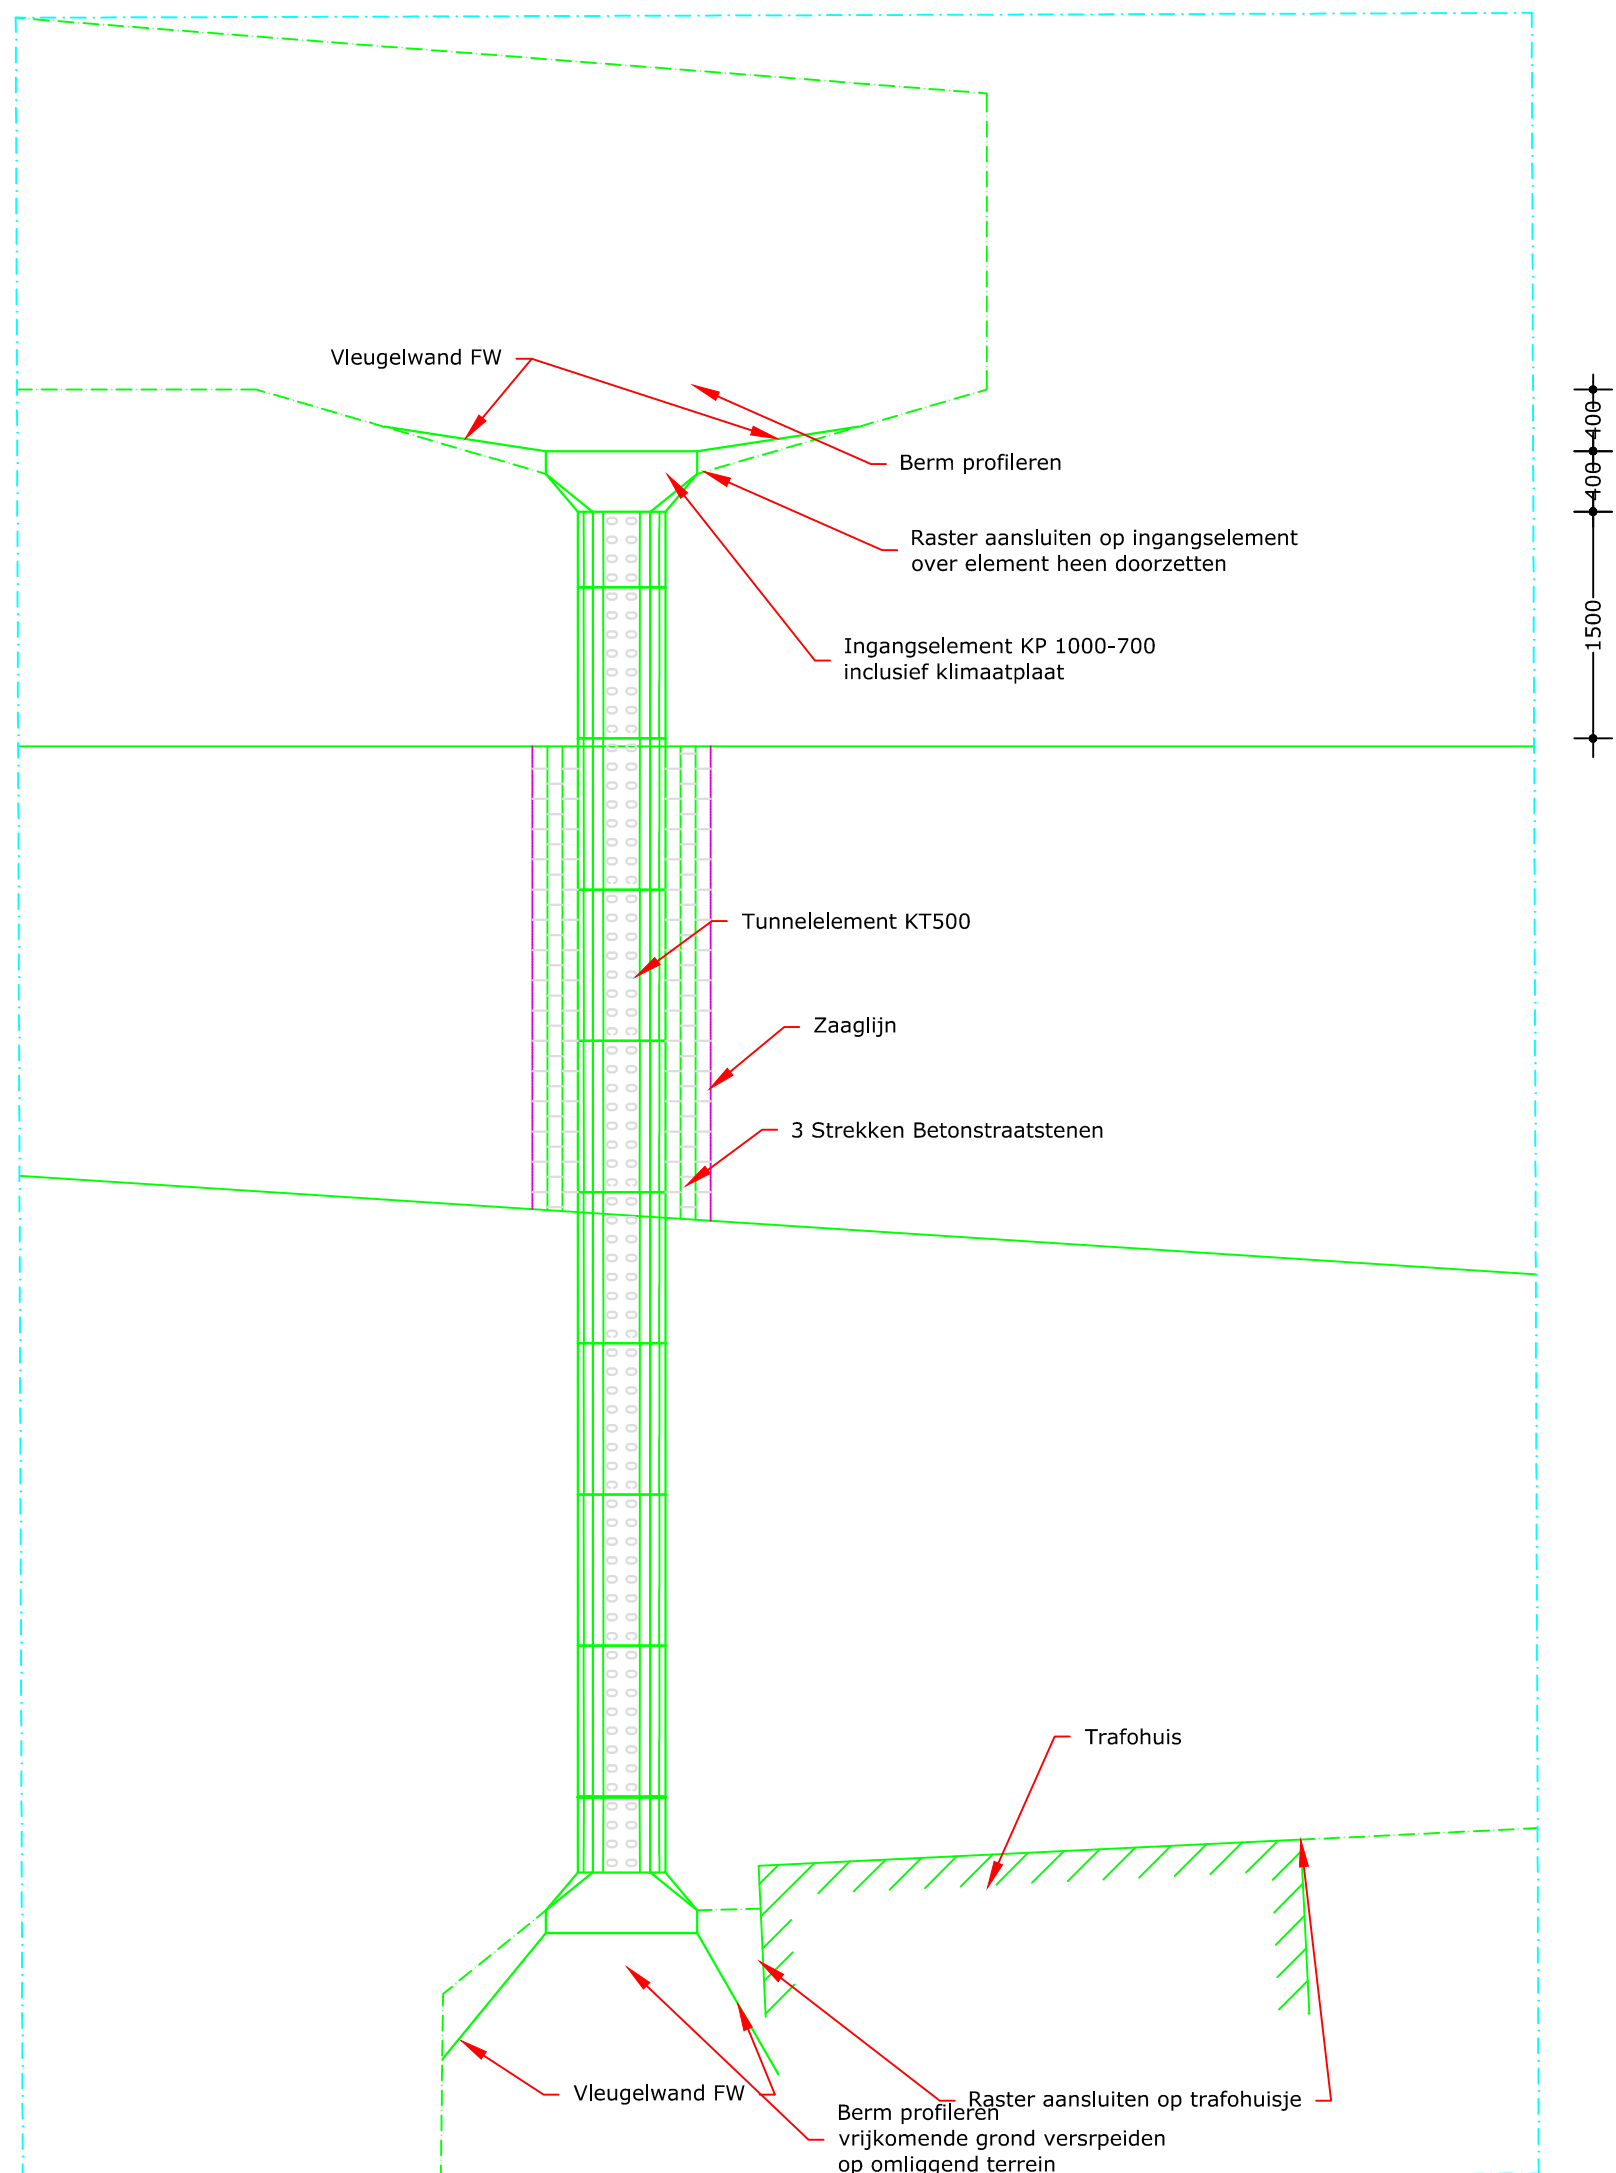

Detail faunapassage nabij Kasteel Elsloo locatie 3

Schaal 1:50

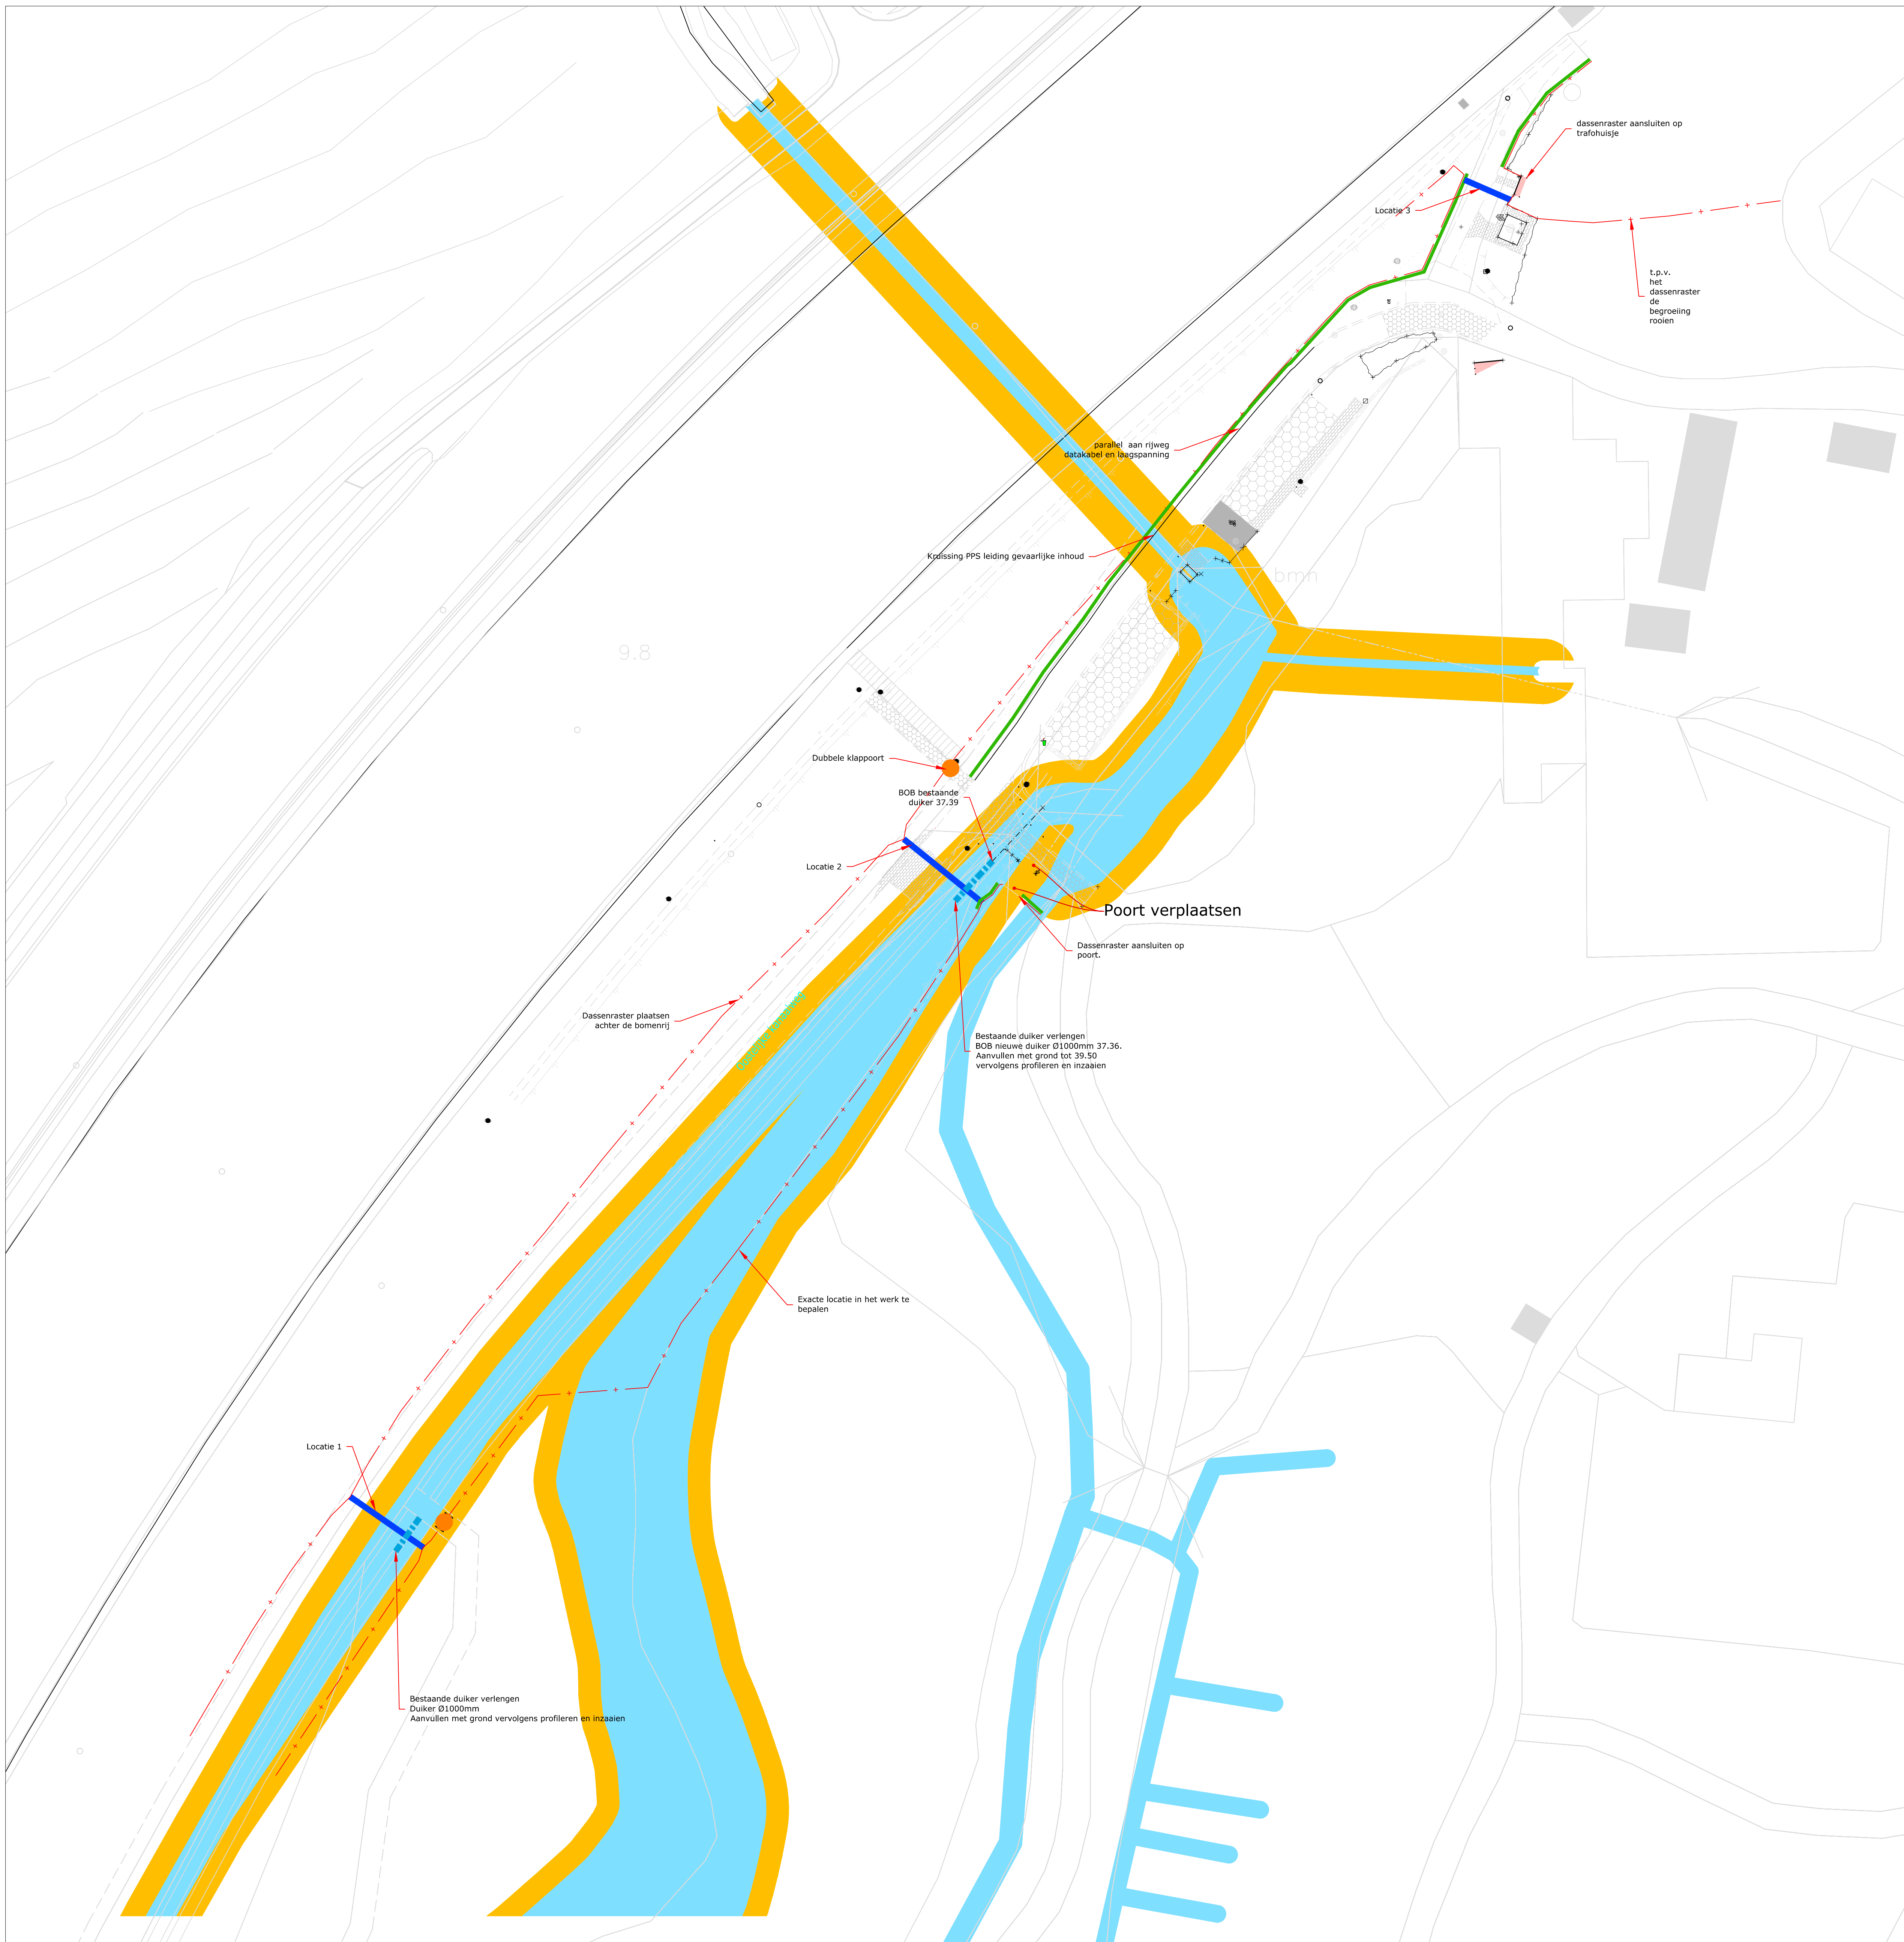

Overzicht

Schaal 1:500

LEGENDA

- LOCATIE FAUNAPASSAGE
- KLEINWILDRASTER
- KLAPHEKWERK (VOETGANGERSDOORGANG)
- MEIDOORNHAAG 0,80 cm LIT KANT WEG
- PLAANTSEN IN GRONDVERBETERING
- DUIKER

Bijlage 1
Behoort bij het besluit van het Dagelijks Bestuur van waterschap d.d. 06 SPT 2016
Verwijzing: 2016.0217

WISDING / N.A.V.:	STATUS:	TEK:	PL:	GECONTR.	DATUM:	VERSIJ:
Ministerie van Infrastructuur en Waterbouw	Definitief	FP	NONE		04-03-2015	E
Beleidsplan water	Definitief	FP	NONE		24-03-2015	E
adef vergoed	Definitief	FP	NONE		25-03-2015	E
opdrachten CC	Concept	FP	NONE		23-03-2014	A

CONSORTIUM GRENSMAAS

FAUNAVOORZIENING NABIJ KASTEEL ELSLOO NIEUWE SITUATIE			
 BROUWERS adviesbureau	PROJECTNUMMER: DIV-619-01	SCHAAL: 1:1000 / 1:50 / 1:20	
	TEKENINGNUMMER: 14-604	BESTELNUMMER:	
	© 2015 Brouwers Alle rechten voorbehouden		
© 2015 Brouwers Alle rechten voorbehouden			