


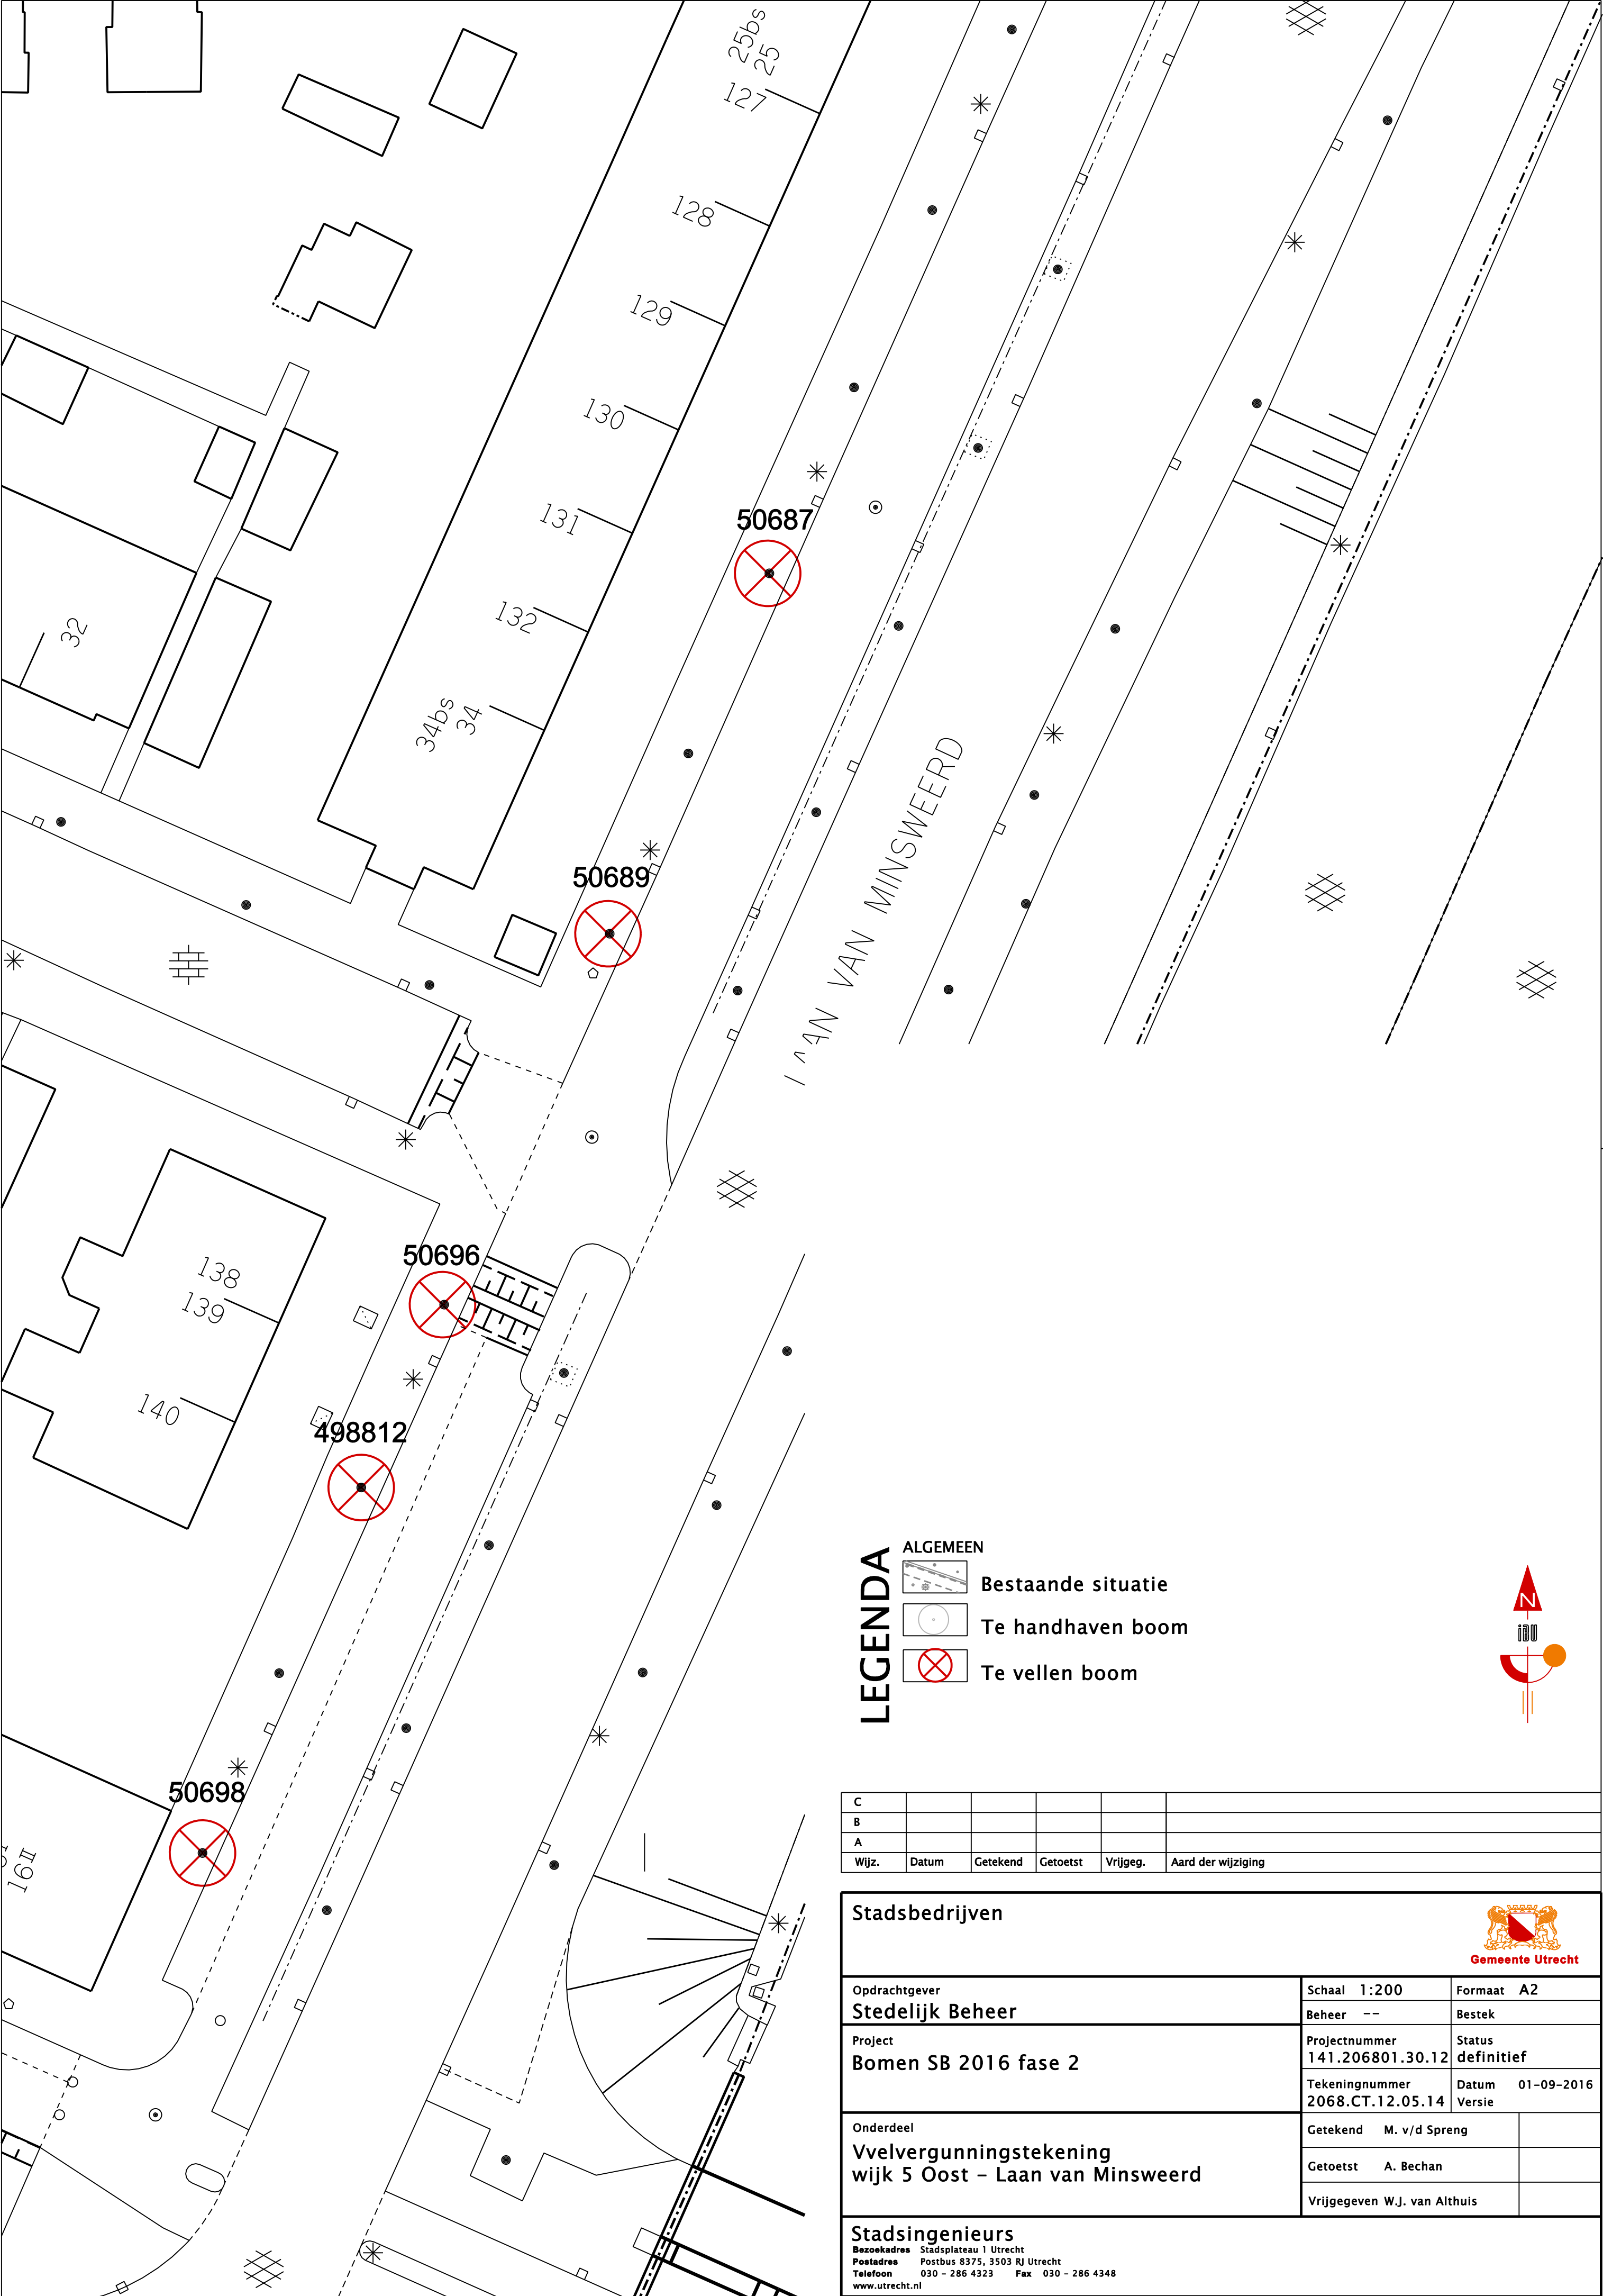

LEGENDA

- ALGEMEEN

Bestaande situatie

Te handhaven boom

Te vellen boom



C					
B					
A					
Wijz.	Datum	Getekend	Getoetst	Vrijgeg.	Aard der wijziging

Stadsbedrijven		 Gemeente Utrecht	
Opdrachtgever Stedelijk Beheer	Schaal 1:200	Formaat A2	
	Beheer --	Bestek	
Project Bomen SB 2016 fase 2	Projectnummer 141.206801.30.12	Status definitief	
	Tekeningnummer 2068.CT.12.05.14	Datum Versie	01-09-2016
Onderdeel Vvelvergunningstekening wijk 5 Oost – Laan van Minsweerd	Getekend M. v/d Spreng		
	Getoetst A. Bechan		
	Vrijgegeven W.J. van Althuis		
Stadsingenieurs			
Bezoekadres Stadsplateau 1 Utrecht			
Postadres Postbus 8375, 3503 RJ Utrecht			
Telefoon 030 - 286 4323 Fax 030 - 286 4348			
www.utrecht.nl			