


Voorlopig maaiveldontwerp De Entree (Stationseiland Centrumzijde + Prins Hendrikkade) - Scopetekening eindsituatie

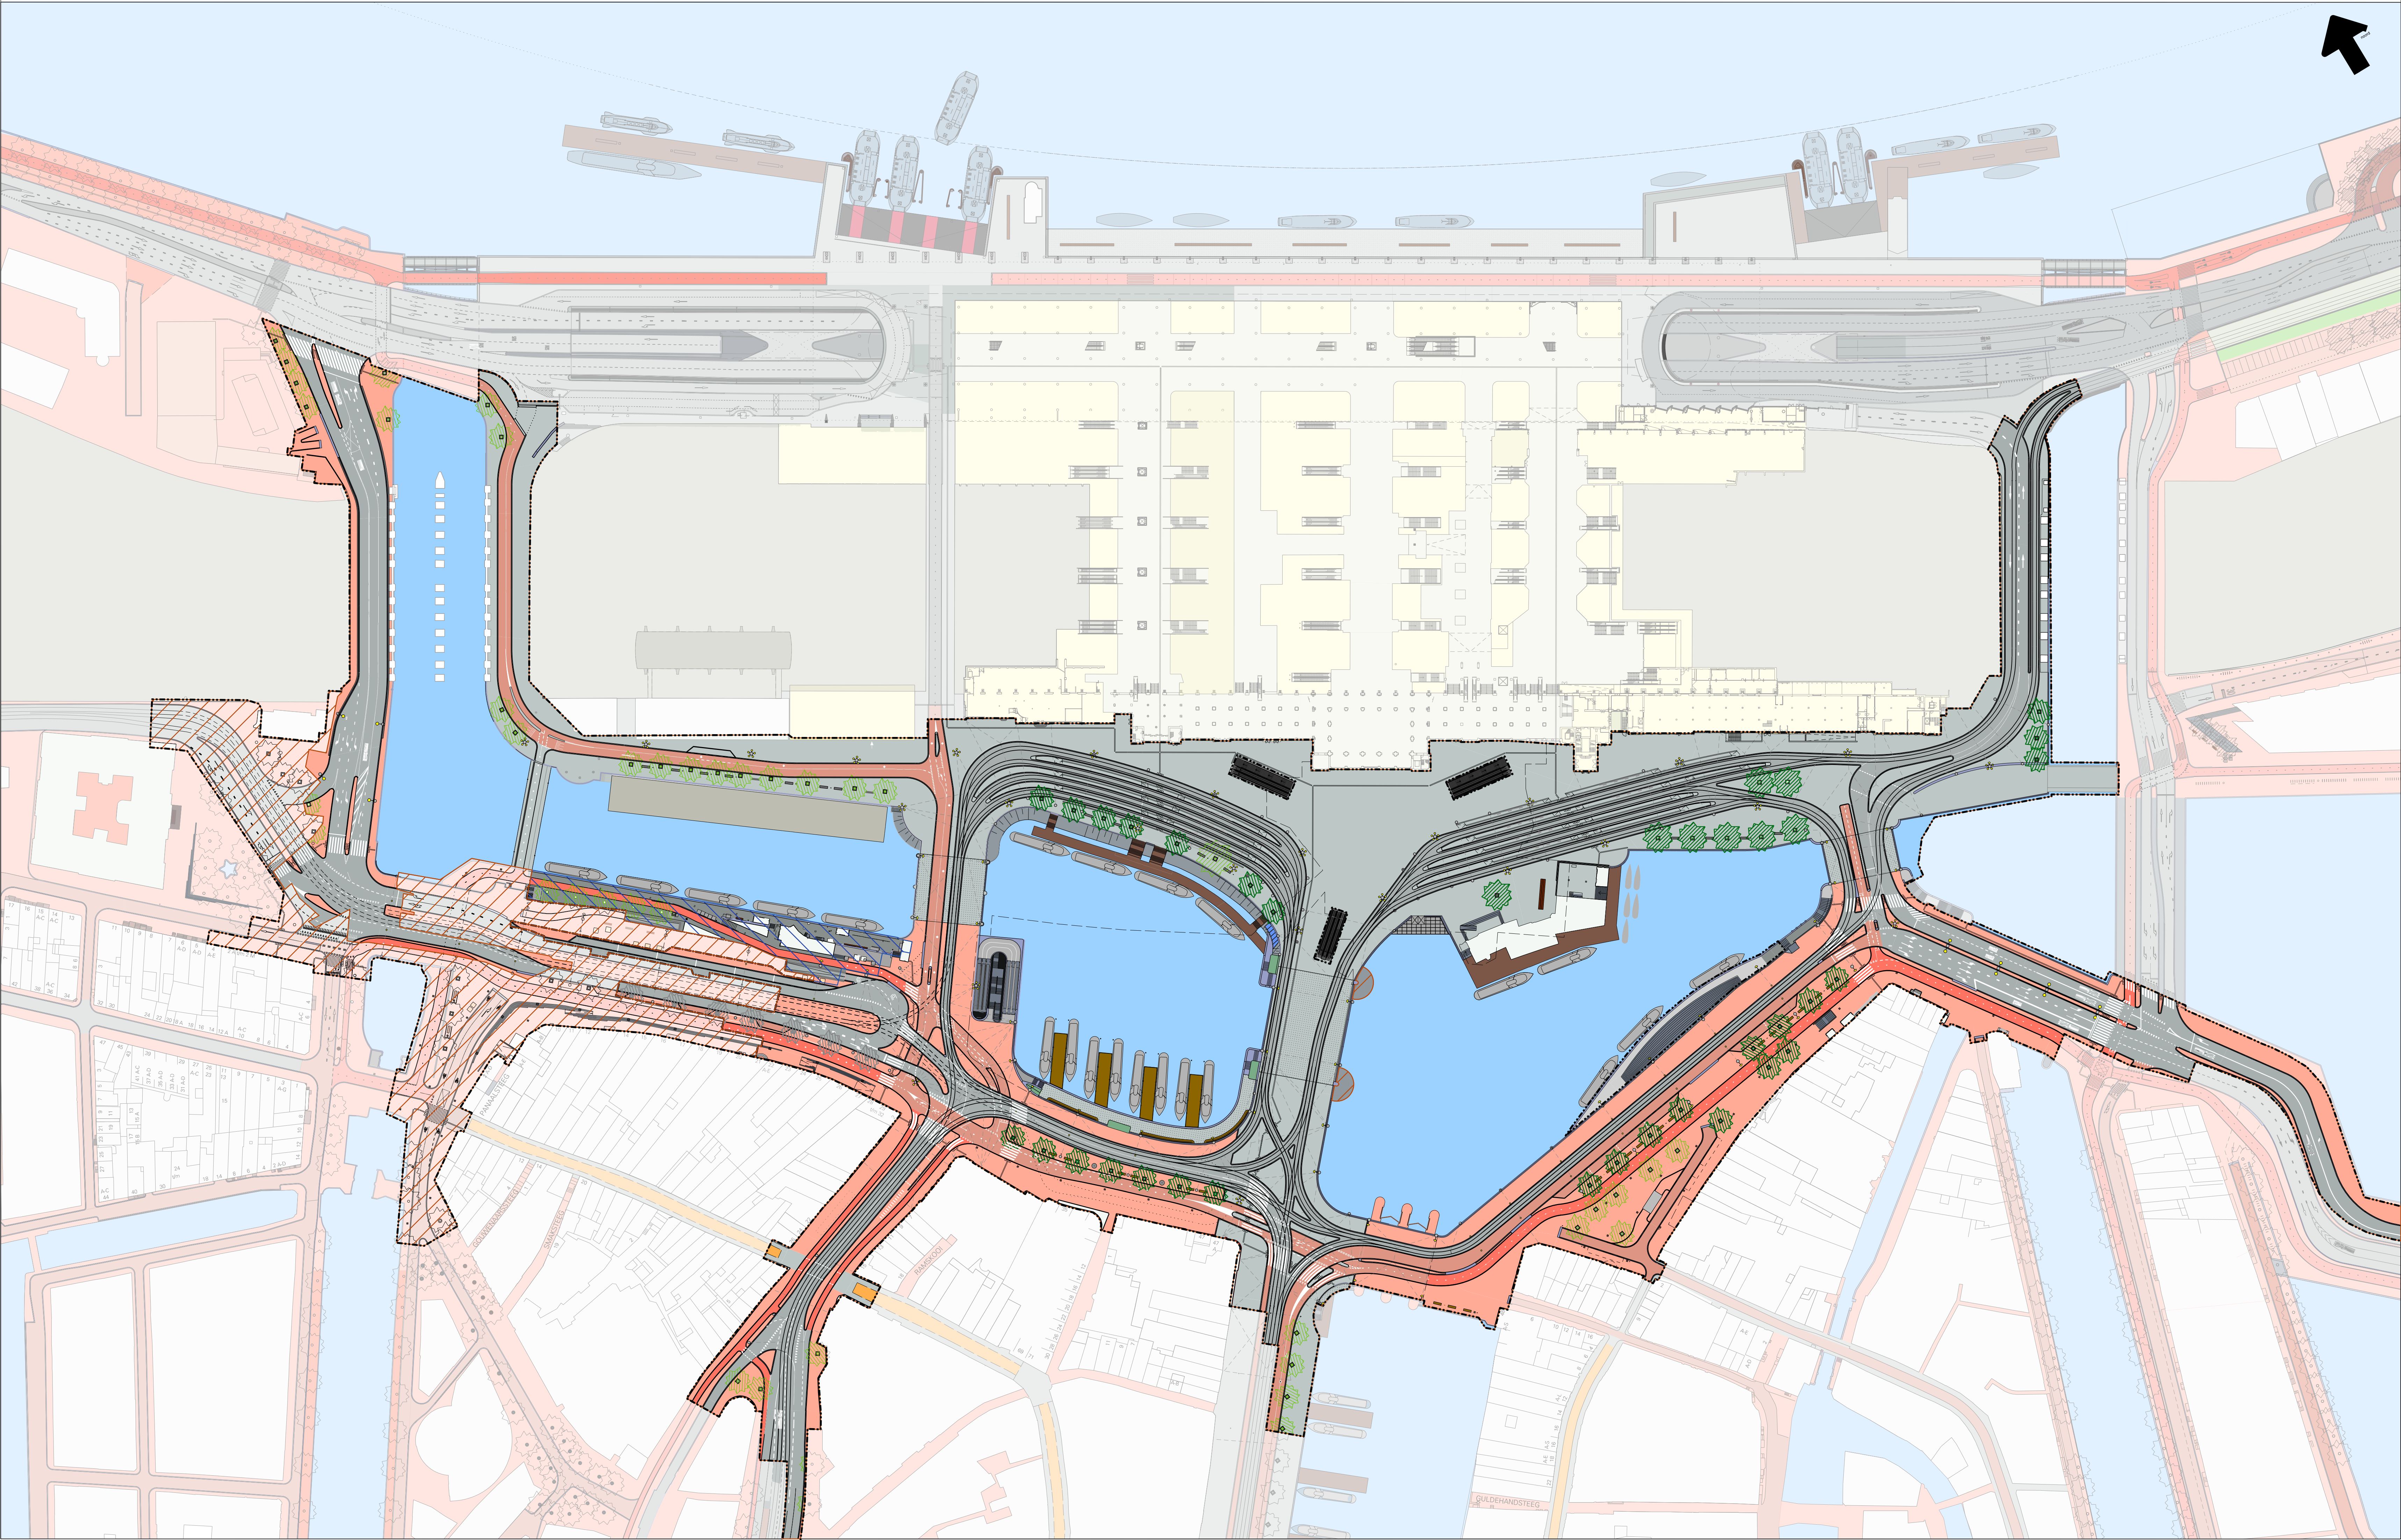

Legenda

- Verhardingsoppervlakken:
- Graniettegels, Azura, 150x300 in keper / elleboogverband
 - Graniettegels, Azura, 750x500 in halfsteensverband
 - Asfalt, zwart
 - Klinkers dikformaat rood, voetpaden
 - Klinkers keiformaat rood, rijbanen, fietspaden (materialisering nog onderwerp van gesprek) en laad- en losvakken
 - Strengpersklinker, lichtrood, dikformaat (Nieuwendijk)
 - Fietspad, rood asfalt
 - Steiger, hardhouten planken
 - Trambaan, asfalt, zwart
 - Talud, basaltzulen
- Oppervlakken niet zijnde verharding:
- Stationsgebouw,gebruiksruimten, winkels en voorzieningen
 - Stationsgebouw - hallen en passages
 - Spoordijk
 - Water
 - Bestaande bebouwing binnenstad
- Objecten:
- Bestaande boom
 - Nieuw te planten boom
 - Ruimtelijke reservering boom, ondergrondse voorzieningen al te realiseren
 - Bank graniet, type Damrak
 - Bank hout, type Oosterdokselland
 - Afvalbak
 - Kroonlantaarn op mast 1883
 - Peperbus
 - Lichtmast, type plein
 - Lichtmast, type schijnwerper
 - Lichtmast, type Apollo met enkele / dubbele uithouder
 - Trammast
 - Tram / lichtmast, type Rode loper met armatuur 21e Eeuw aan uithouder en overspanningsarmatuur type "Jamconst"
 - Blindengeleideroutes
 - Wegmarkeringen en voetgangersoversteekplaats
 - Trottoirbanden resp. Graniet, type Azul Noche, Belgisch hardsteen en Beton
 - Fietsnietjes
 - Fietsparkeervak
 - Hekwerk op kademuur, dekzerk graniet, 60 cm breed
 - Projectgrens
 - Nooduitgang
- Bijzondere gebieden:
- Geen onderdeel van projectscope (Invulling onderwerp van gesprek met eigenaren en gebruikers)
 - Geen onderdeel projectscope (optioneel)

Gemeente Amsterdam Ruimte & Duurzaamheid			
De Entree			
Product	Maaiveldontwerp (Contracttekening)		
Status	Concept		
Bladnummer	01		
Opdracht	Gemeente Amsterdam		
Ontwerp	S.Sprietsma	Datum	12-11-2015
Getekend	L.P. van Amerongen	Revisie	
Projectnr.	<projectnummers>	Schaal	1:1000
Bestand	<padnaam bestandsnaam>		
Model			
IPS bestand	<padnaam plotbestandsnaam>		