


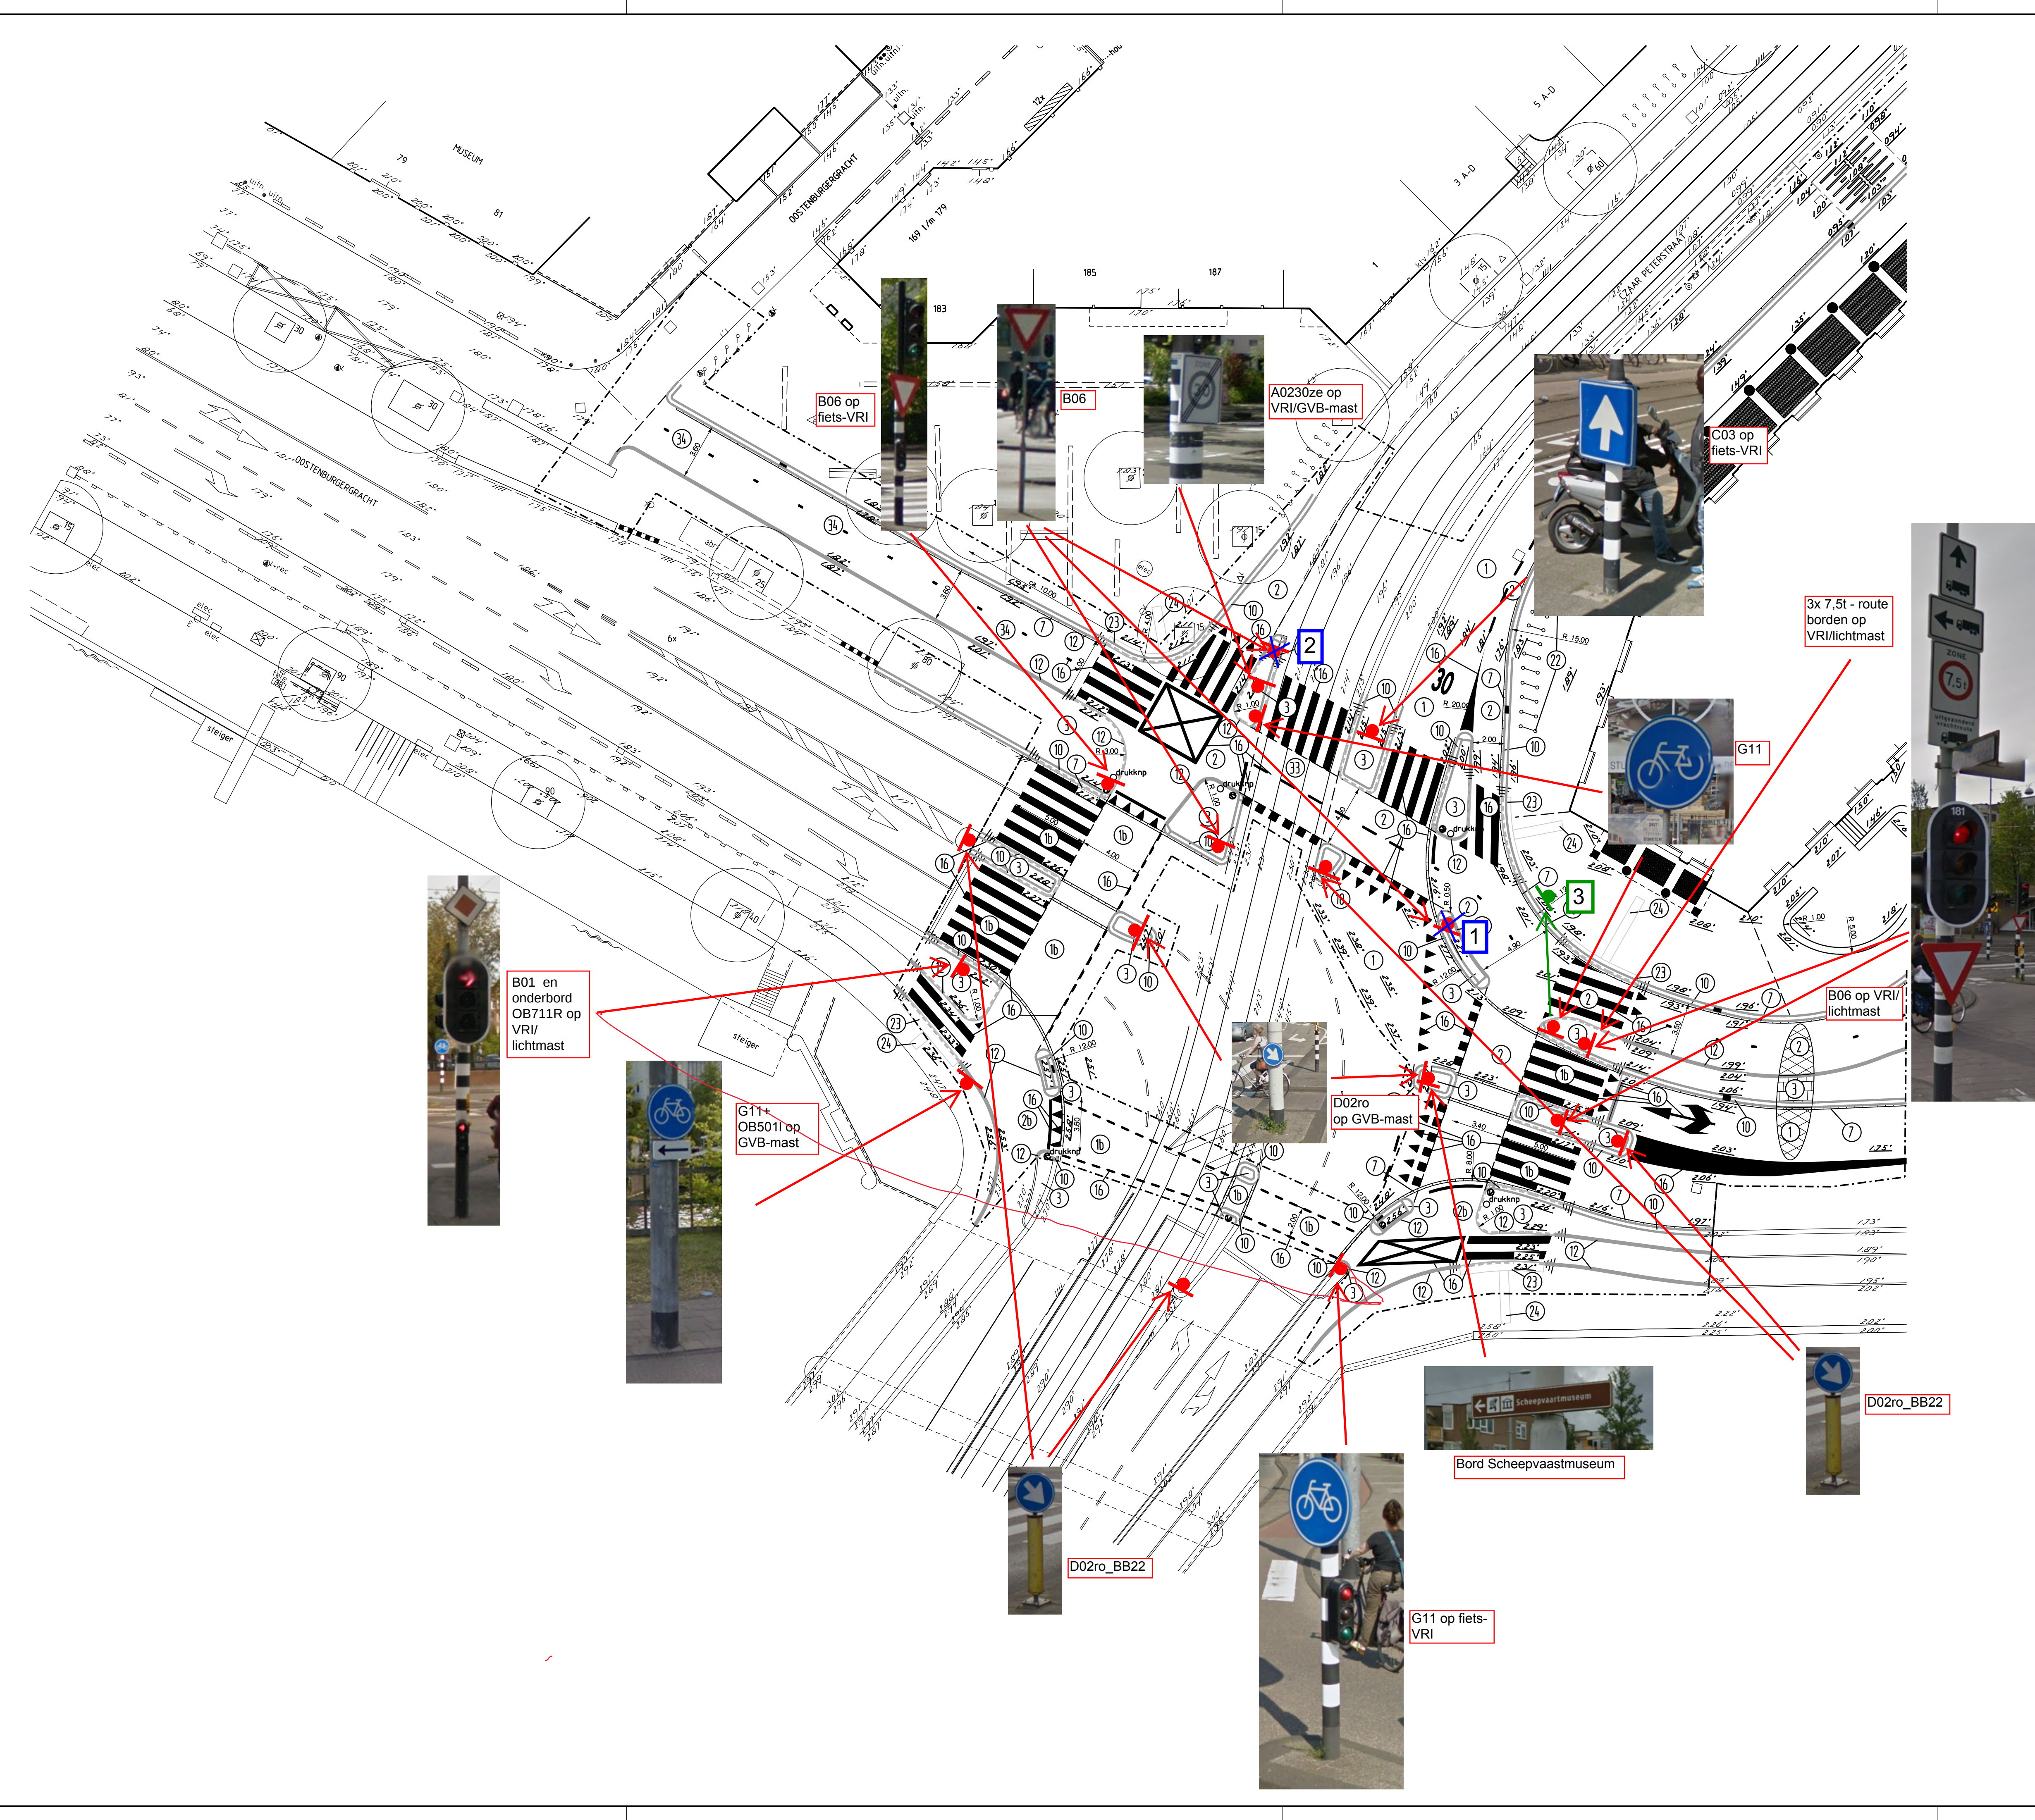

Verklaring nieuwe situatie:

- 1
- Asfaltconstructie rijbaan:
-25 mm SMA-NL 88, 50 mm AC 16 bind TL-C, 50 mm AC 16 bind TL-C, 70 mm AC 22 bind OL-C
-300 mm menggranulaat 0/31,5
- 1b
- Asfaltconstructie fietspad:
-25 mm SMA-NL 88, 50 mm AC 16 bind TL-C
- 2
- Asfaltconstructie fietspad, kleur rood:
-30 mm AC 11 surf OL-A (Tillred en 2% ijzeroxyde), 50 mm AC 16 bind OL-C
-200 mm menggranulaat 0/31,5
- 2a
- Asfaltconstructie fietspad, kleur rood:
-30 mm AC 11 surf OL-A (Tillred en 2% ijzeroxyde), 50 mm AC 16 bind OL-C
-250 mm menggranulaat 0/31,5
- 2b
- Asfaltconstructie fietspad, kleur rood:
-30 mm AC 11 surf OL-A (Tillred en 2% ijzeroxyde)
- 3a
- Betontegels, 300x300x80 mm, type extra (merwebasalt licht 402), halfsteensverband
-50 mm straatzand
-250 mm menggranulaat
- 3b
- Betontegels, 300x300x80 mm, type extra (merwebasalt licht 402), halfsteensverband
-50 mm straatzand
-bomengranulaat BSI
- 4
- Betontegels, 300x300x80 mm, type extra (merwebasalt donker 406), halfsteensverband
-50 mm straatzand
-150 mm menggranulaat
- 4a
- Betontegels, 300x300x80 mm, type extra (merwebasalt donker 406), halfsteensverband
-50 mm straatzand
-bomengranulaat BSI
- 5
- Betontegels, 300x300x80 mm, deklaag Merwebasalt 402, strekelaag, grijs
-50 mm straatzand
-150 mm menggranulaat
- 6
- Betontegels, 150x300x80 mm, wit, markering
-50 mm straatzand
-150 mm menggranulaat
- 7
- Goottegel 150x150x80 mm / 150x300x80 mm, type 002 (licht) grijs
- 8
- Betonsteen, keifmaat, wit
- 9
- Betonsteen, keifmaat, zwart, elleboogverband:
-50 mm zand
-bomengranulaat BSI
- 10
- Trottoirband 280/300x240x1000 mm, deklaag 13
-50 mm stelspecie
- 11
- Gazonband 100x200x1000 mm, deklaag 13
-50 mm stelspecie
- 12
- Opgeluitband 100x200x1000 mm, deklaag 13
-50 mm stelspecie
- 13
- Ingritband 280/300x240/150x1000 mm, 80 mm zicht, deklaag 13
-50 mm stelspecie
- 14
- Ingritband 200x600x500 mm, 120 mm zicht, deklaag 13
-50 mm stelspecie
- 15
- Molgoot, 5 streks halfsteensverband
-4x betonsteen, keifmaat zwart
-1x betonsteen, keifmaat wit
Markering, thermoplast
- 16
- Boomkrans door middel van hoekstaal, 150x100x10 mm
- 17
- Boombak, geplaatst door derden
- 18
- Boomkrans, Rondello Vierkant 2,0x2,0 m
- 19
- Ondergrondse afvalverzameleplek, geplaatst door derden
- 21
- Dubbelsteens metselwerk muur t.b.v. terras
Steen type Steenfabriek Engels (Getfeld 10.G.)
Kleur: oranje rood gered nr. HM1025WS
Waalformaat doorgestreken voeg antraciet
- 22
- Rijwielbijzethetje, type "nietje", h.o.h. 0.90m
- 23
- Noppentegel 300x300x60 mm, type extra
- 24
- Geleidelijntegel 300x300x60 mm, type extra
- 25
- Goottegel 100x300x80 mm, Amsterdams rood
- 26
- Lijngoot, ACO Multiline V150 S/G
- 27
- Lijngoot, geplaatst door derden
- 28
- Vuilvergadering t.b.v. lijngoot
- 29
- Straatbaksteen, waalformaat, zwart, halfsteensverband:
-50 mm zand
-150 mm menggranulaat 0/31,5
- 30
- Afzetpaal rood/wit, uitneembaar
- 31
- Haag, geplaatst door derden
- 32
- Hardsteen band 300x250 mm
-50 mm stelspecie
- 33
- Coating rood
- 34
- Betontegels, 300x300x80 mm, rood, halfsteensverband
-50 mm straatzand
-150 mm menggranulaat

Opmerkingen:

Maatvoering in meters.
Materiaalmaten in millimeters.
Hoogtematen in meters t.o.v. N.A.P.

WitteveenBos

Postbus 1225
1100 AE Amsterdam
Telefoon 020 312 55 55
Telefax 020 693 43 35

Gefabriceerd ing. S. Barron
Gecentreerd ing. T.T. Kamerling
Gedraaid ing. B.P. Doppe
Datum 13-04-2016
Schaal 1:200
ASD472.31.3002
Formaat A1v

Bestekstekening

Kruising N43 - nieuwe situatie

WIJZ	NAAM	DATUM	OMSCHRIJVING
E			
D			
C			
B			
A			

Gemeente Amsterdam

Ingenieursbureau

Wespenspad 430
Postbus 12603
1100 AB Amsterdam
Telefoon: 020 2511111

TEKENINGNUMMER		Kruising N43 programma fiets	
599-23		Bestek	
AANTAL BLADEN	4	PROJECTNUMMER	1871
BLADNUMMER	2	VOORBEREIDINGS- OVERLEGNUMMER	20154209
FORMAAT	A1v	ONDERGROND	
SCHAAL	1 : 200	NIEUWE SITUATIE	
FASE	Bestek		