
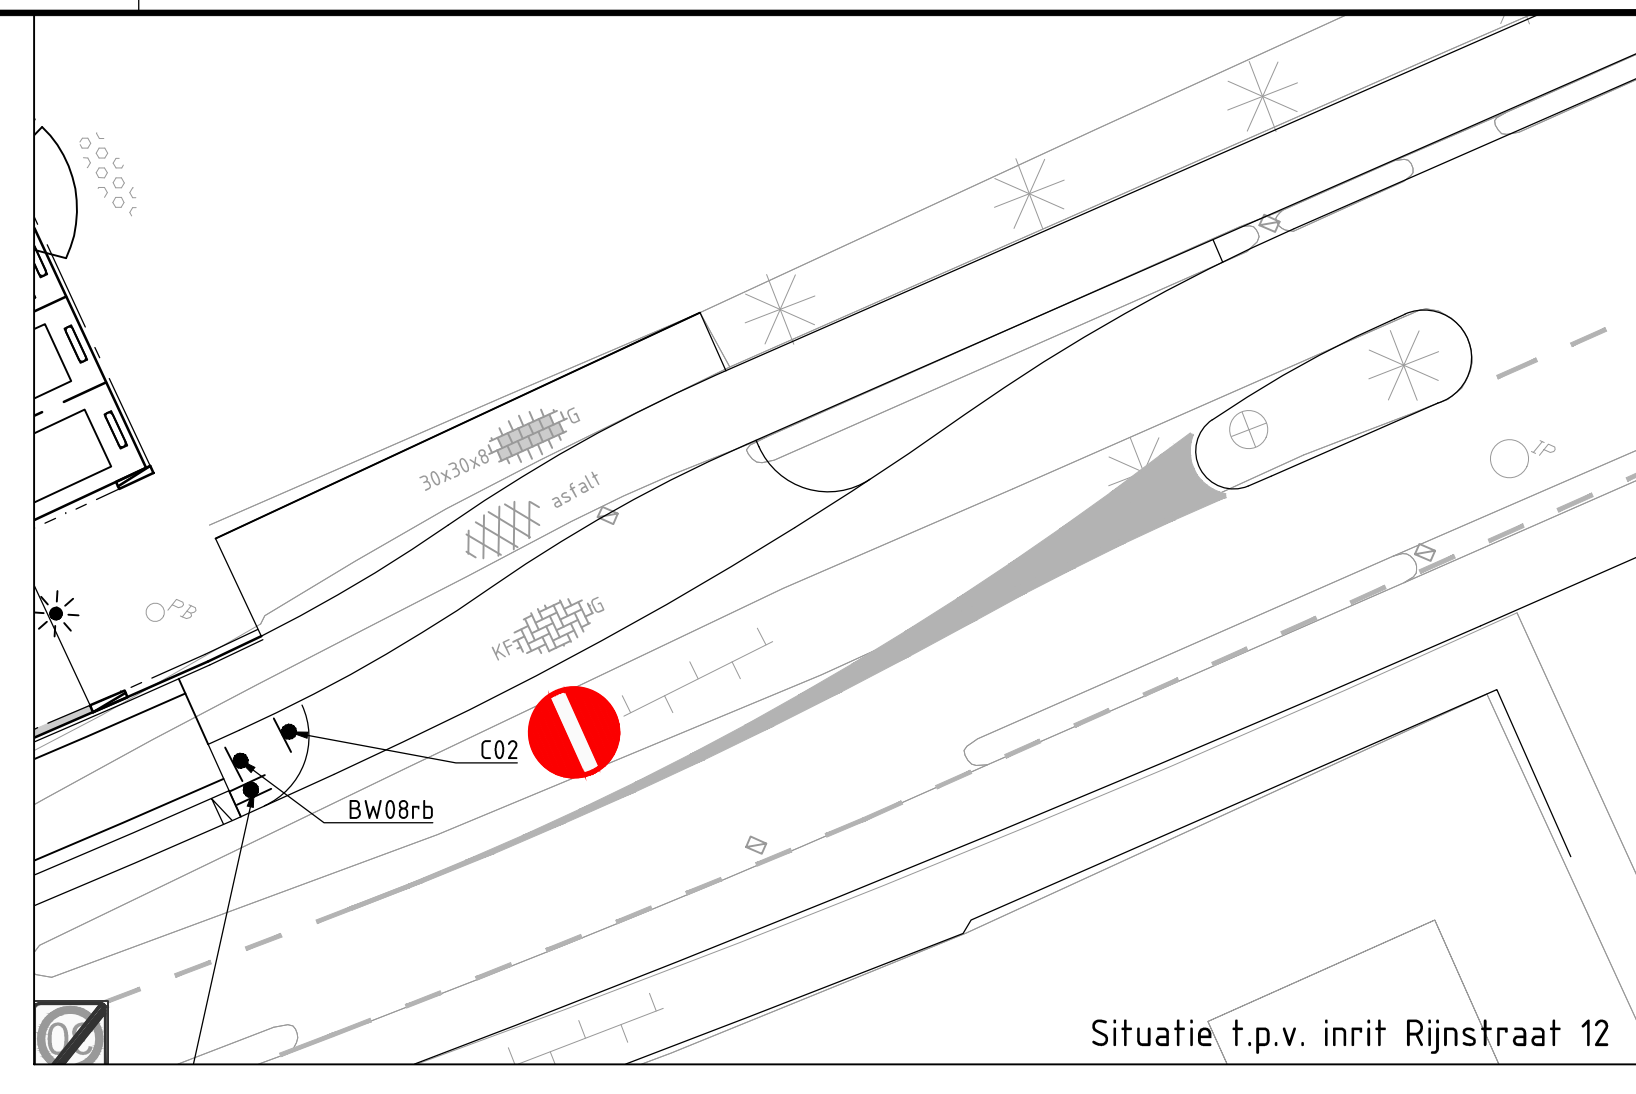


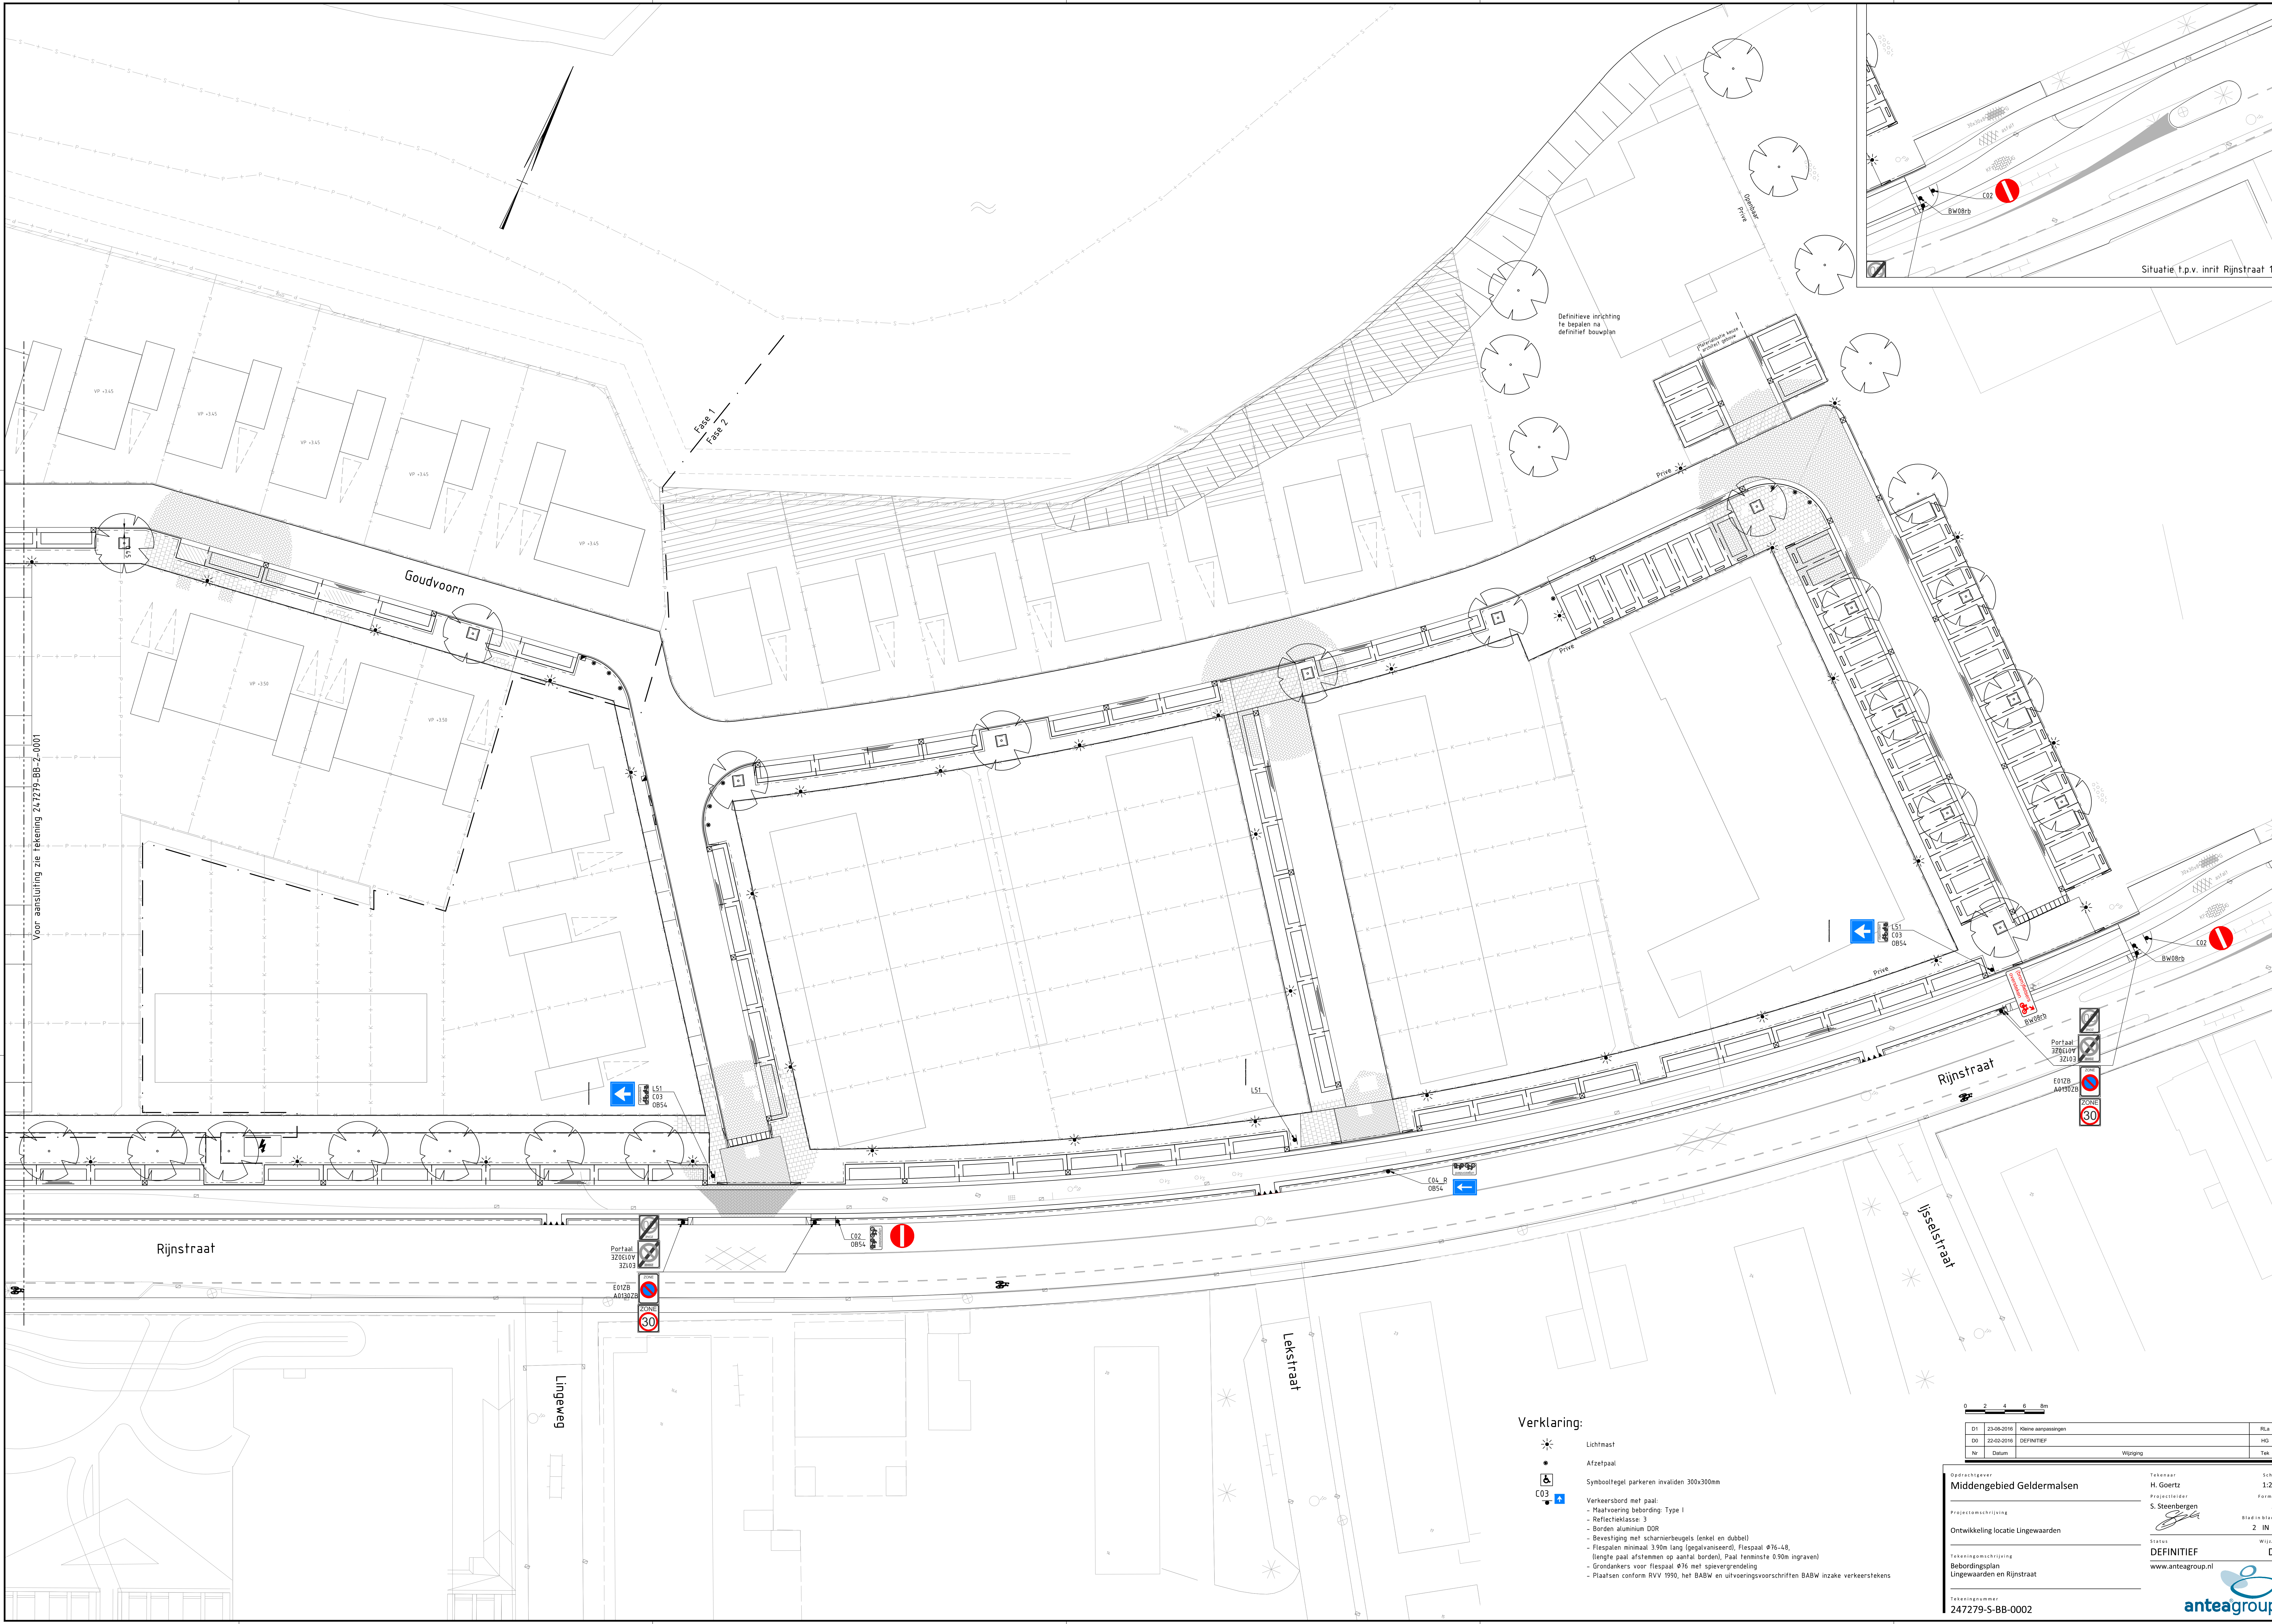

Situatie t.p.v. inrit Rijnstraat 12

Verklaring:

- Lichtmast
- Afzelpaal
- Symboltegel parkeren invaliden 30x30mm
- Verkeersbord met paal:
 - Maatvoering beborsting: Type I
 - Reflectieklasse: 3
 - Borden aluminium DOR
 - Bevestiging met scharnierbeugels (enkel en dubbel)
 - Fiespaal minimaal 3.90m lang (galvaniseerd), Fiespaal Ø76-48, (lengte paal afstemmen op aantal borden), Paal tenminste 0.90m ingraven)
 - Grondankers voor Fiespaal Ø76 met speervergrendeling
 - Plaatsen conform RIVV 1990, het BABW en uitvoeringsvoorschriften BABW inzake verkeerstekens

D1	23-08-2016	Plan aanpassingen	Rla
D2	23-08-2016	DEFINITIEF	HD
Nr	Datum	Wijziging	Tek

Opdrachtgever: Middengebied Geldermalsen

Projectomschrijving: Ontwikkeling locatie Lingewaarden

Tekeningnummer: 247279-S-BB-0002

Tekenaar: H. Goertz

Projectleider: S. Steenbergen

Definitief

www.anteagroup.nl

Schaal: 1:200

Formaat: A0

Blad in bladen: 2 IN 2

Wijziging: D1

anteagroup