


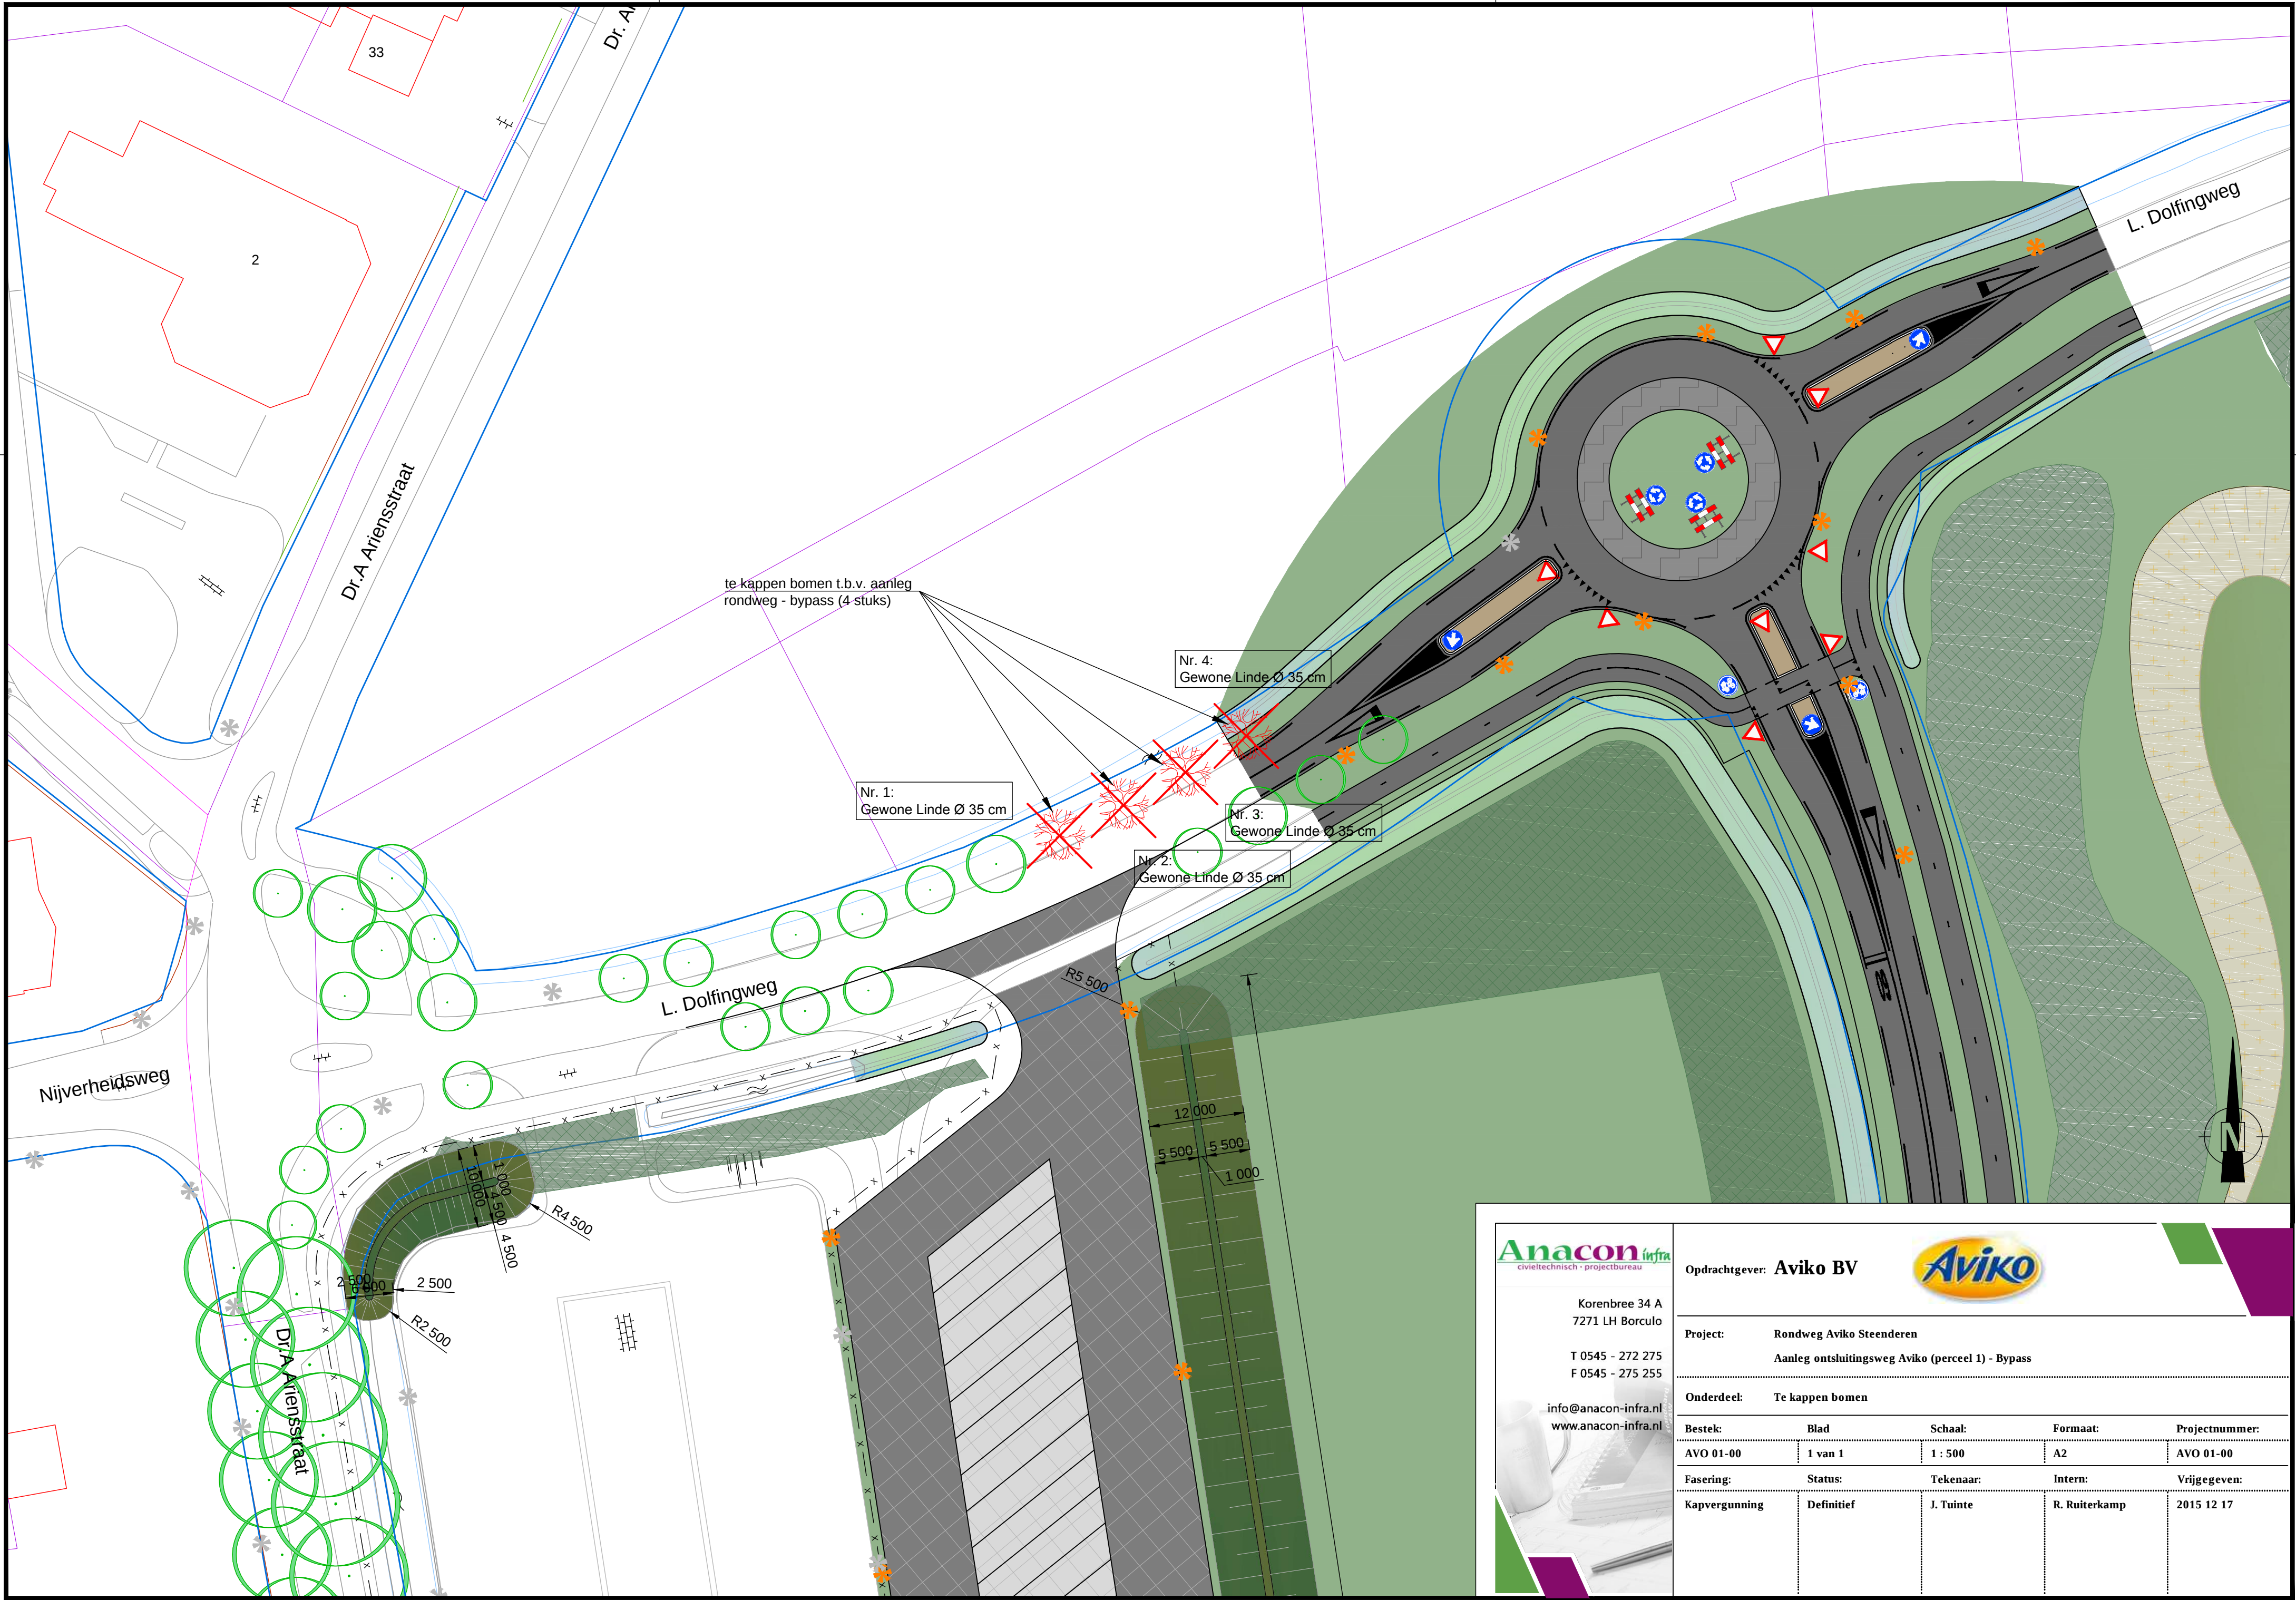



Korenbree 34 A
7271 LH Borculo
T 0545 - 272 275
F 0545 - 275 255
info@anacon-infra.nl
www.anacon-infra.nl

Opdrachtgever: **Aviko BV**

Project: **Rondweg Aviko Steenderen**
Aanleg ontsluitingsweg Aviko (perceel 1) - Bypass

Onderdeel: **Te kappen bomen**

Bestek:	Blad:	Schaal:	Formaat:	Projectnummer:
AVO 01-00	1 van 1	1 : 500	A2	AVO 01-00
Fasering:	Status:	Tekenaar:	Intern:	Vrijgegeven:
Kapvergunning	Definitief	J. Tuinte	R. Ruiterkamp	2015 12 17